三爺溪排水治理起點至大甲排水段護岸新建工程（左岸二工區）
工程用地範圍圖

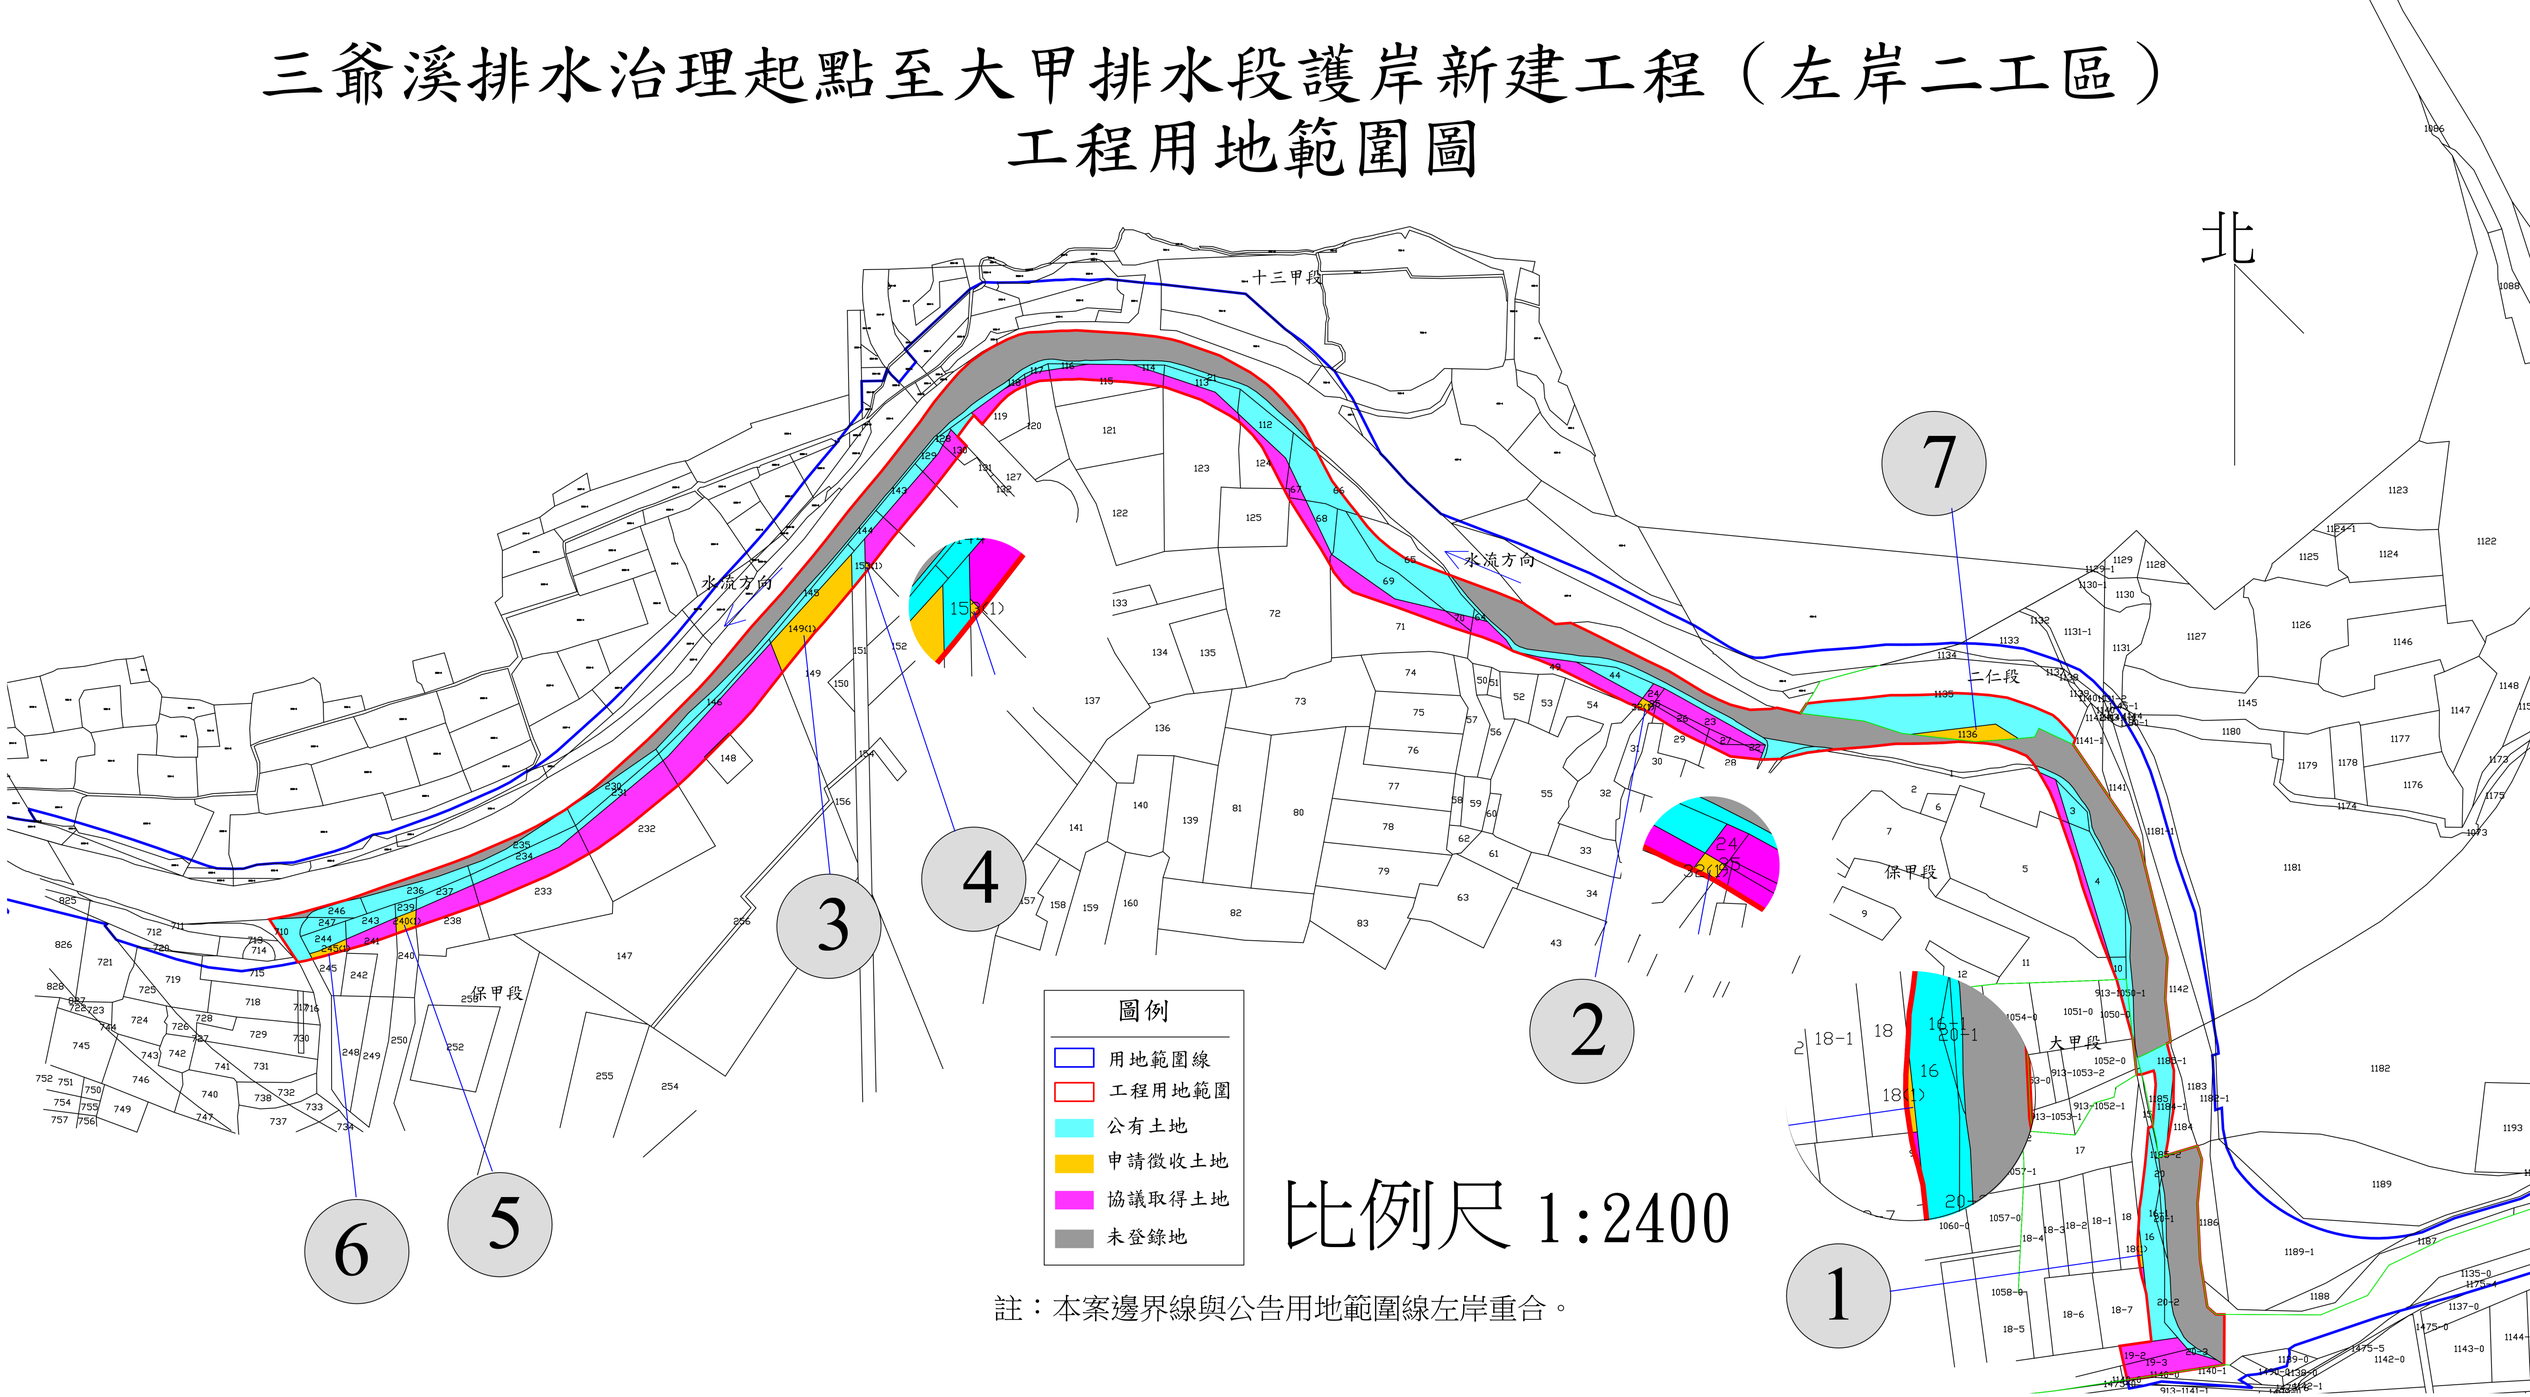

比例尺 1:2400

註：本案邊界線與公告用地範圍線左岸重合。