




乾溪竹圍二號橋上游左岸堤段改善工程

圖例： S:1/1000

斗六市秦寮段
斗六市榴北段

- 工程用地範圍
- 未登錄土地
- 公有土地
- 申請徵收土地
- 協議取得土地
- 用地範圍線

斗六地政事務所	測量員	
	課長	
	秘書	
	主任	

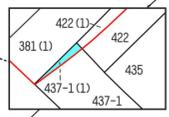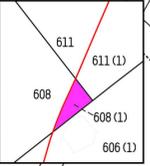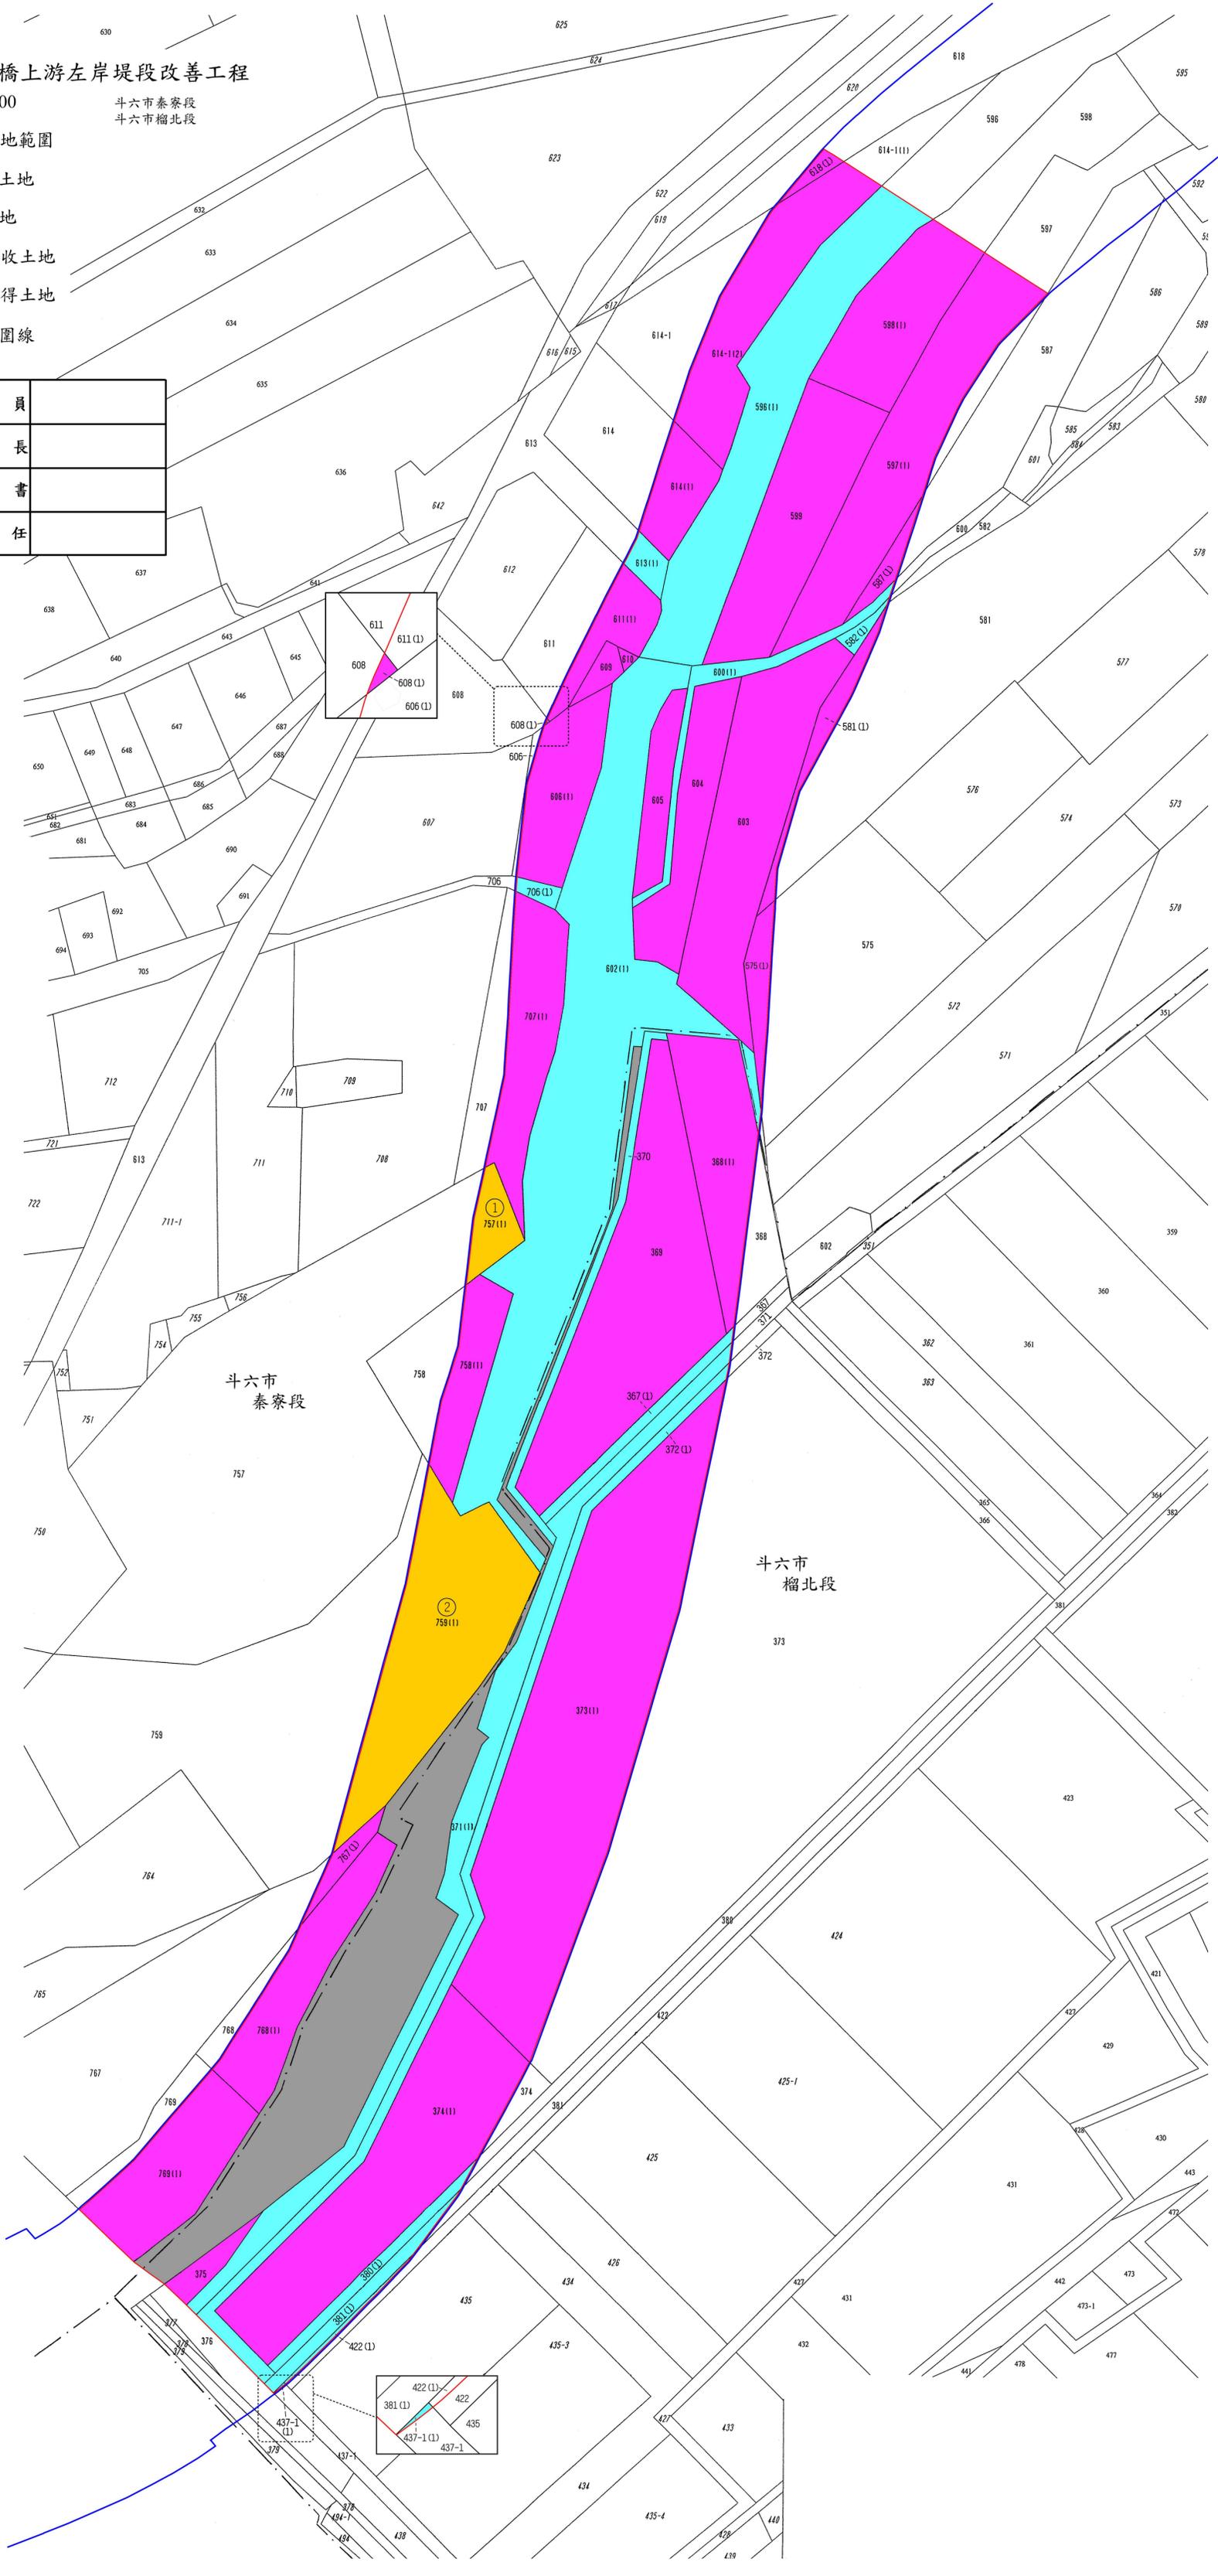


斗六市
秦寮段

斗六市
榴北段

圖例:

-  工程用地範圍
-  新建堤防位置
-  舊堤補強工程位置

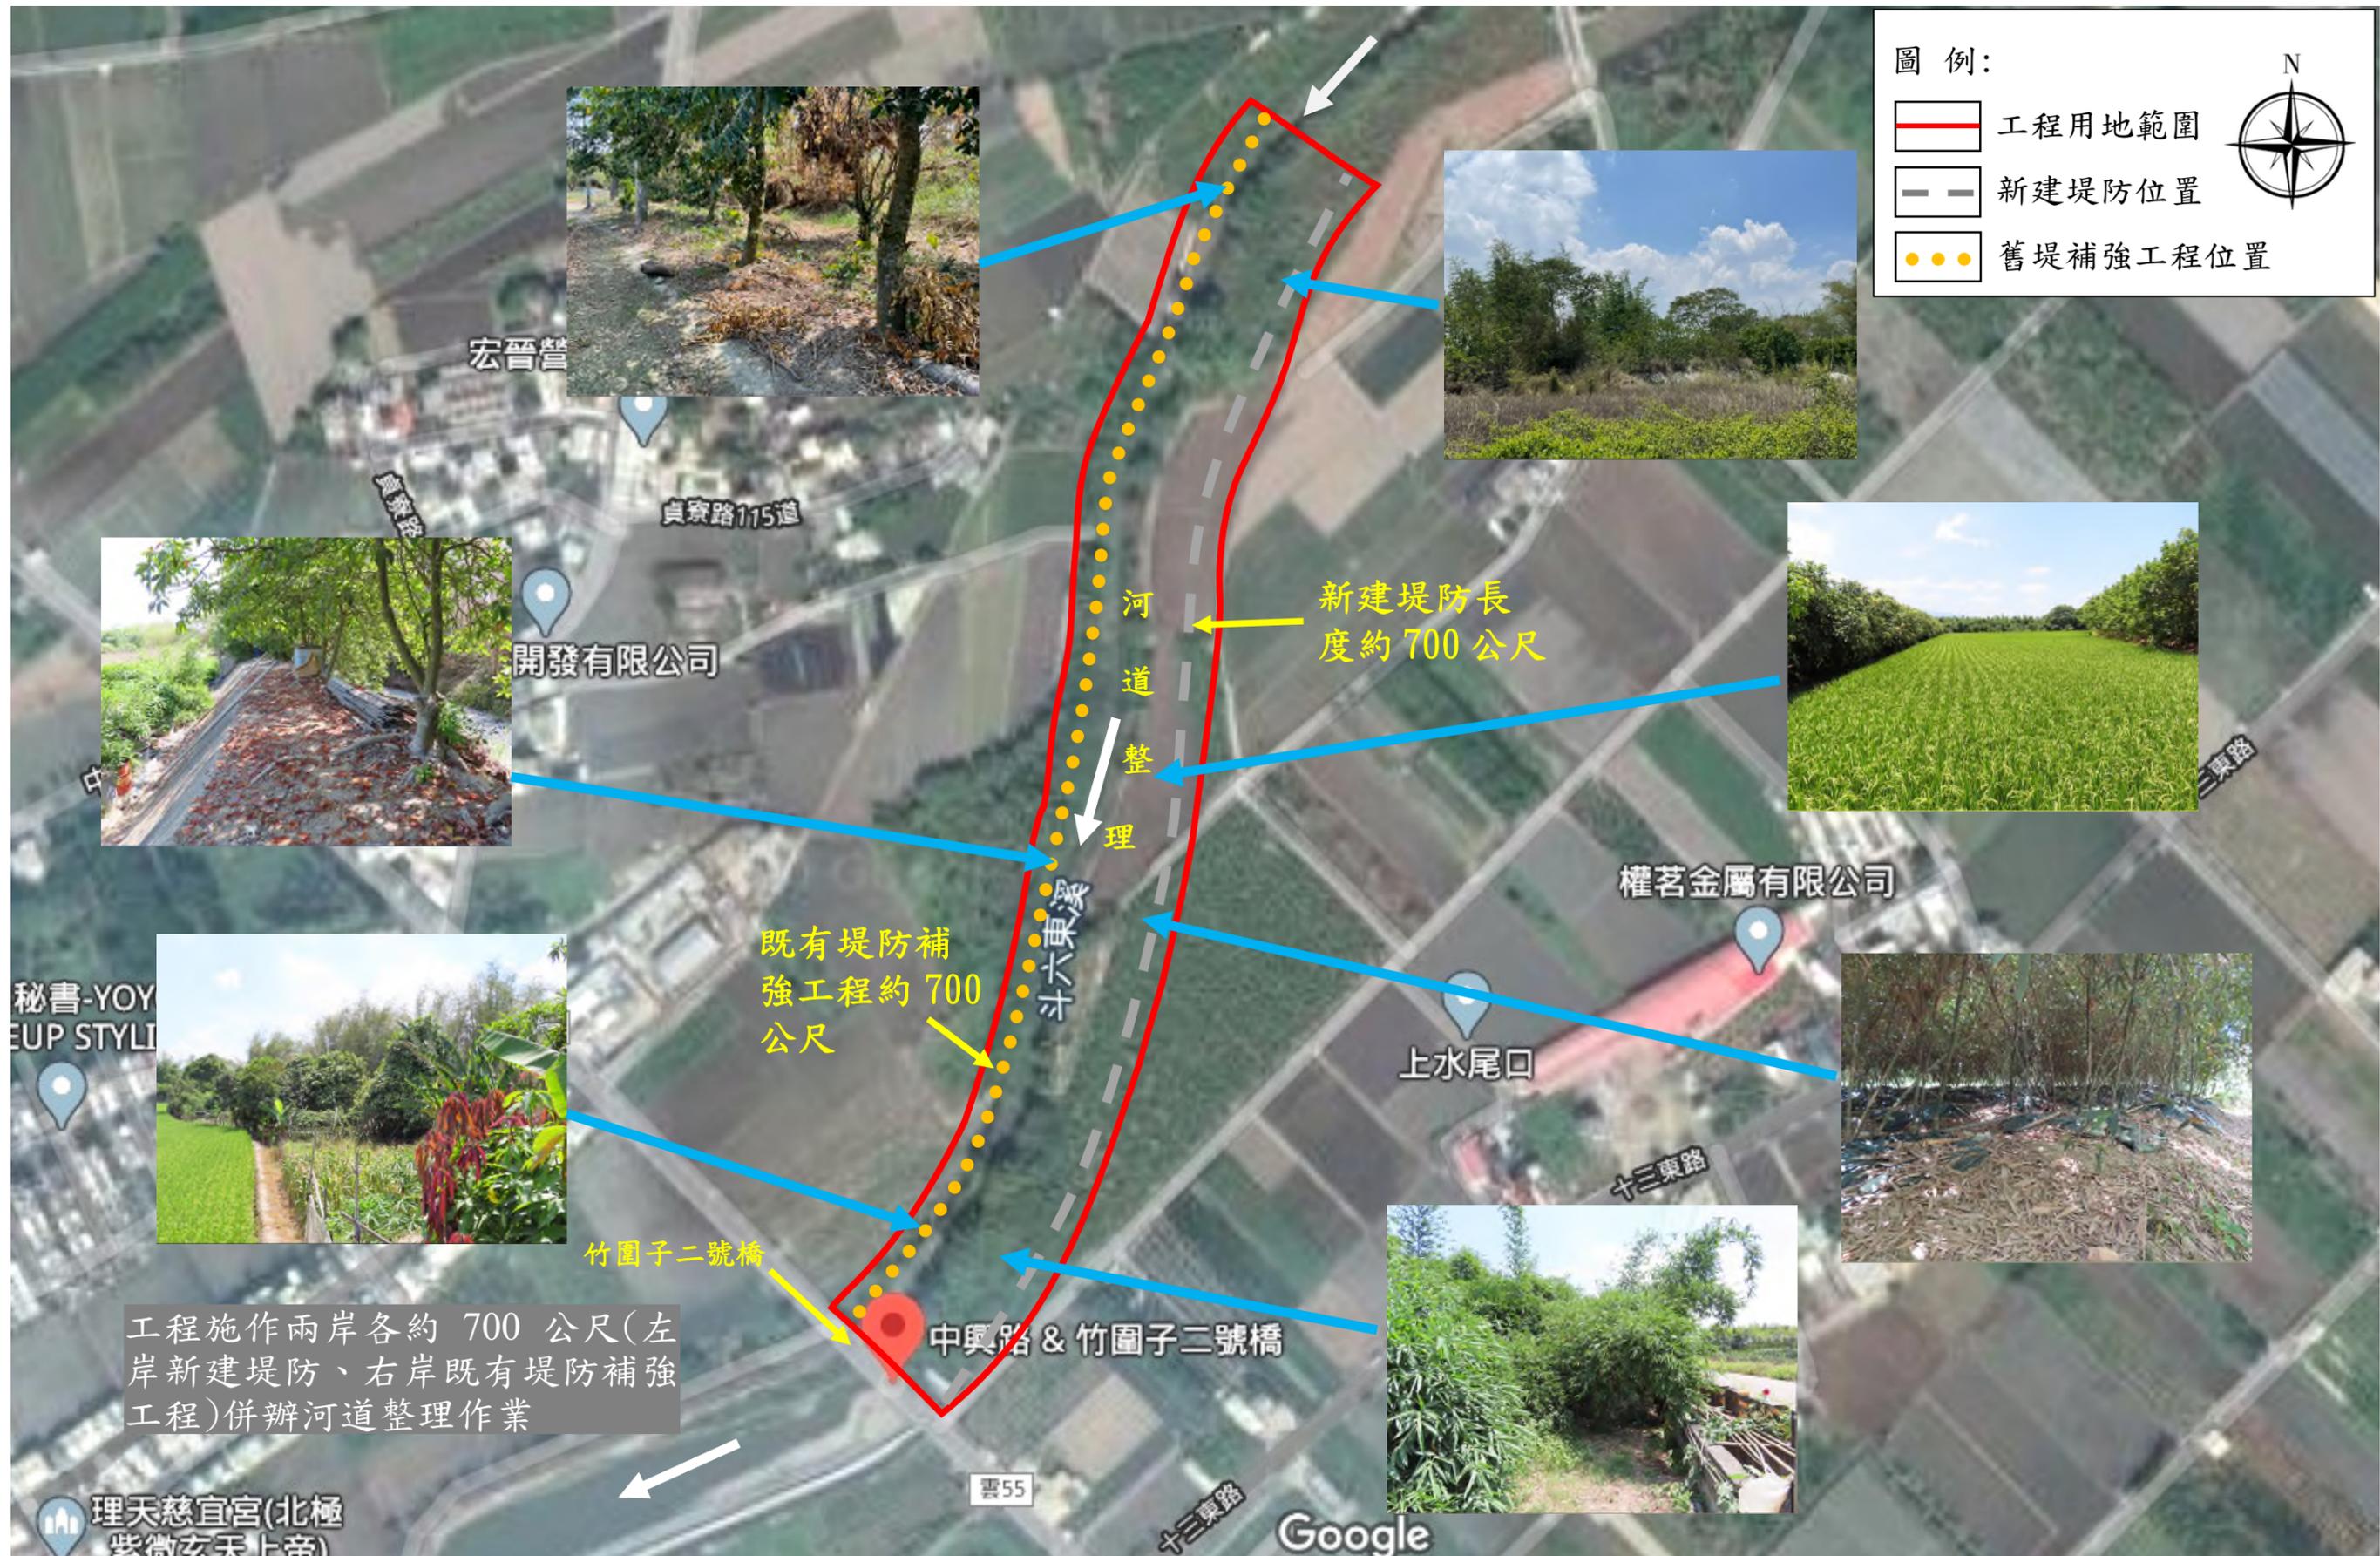

工程施作兩岸各約 700 公尺(左岸新建堤防、右岸既有堤防補強工程)併辦河道整理作業

新建堤防長度約700公尺

既有堤防補強工程約700公尺

河道整理

宏晉營

貞寮路115道

開發有限公司

權茗金屬有限公司

上水尾口

竹園子二號橋

中興路 & 竹園子二號橋

雲55

十三東路

Google

秘書-YOY
EUP STYL

理天慈宜宮(北極
紫微玄天上帝)