


急水溪断面 110-111-1 示意图 (二)

- 圖例：
- 工程用地範圍
 - 非都市土地使用編定
種類為一般農業區農牧用地
 - 非都市土地使用編定
種類為一般農業區水利用地
 - 非都市土地使用編定
種類為一般農業區甲種建築用地

東山區東山段

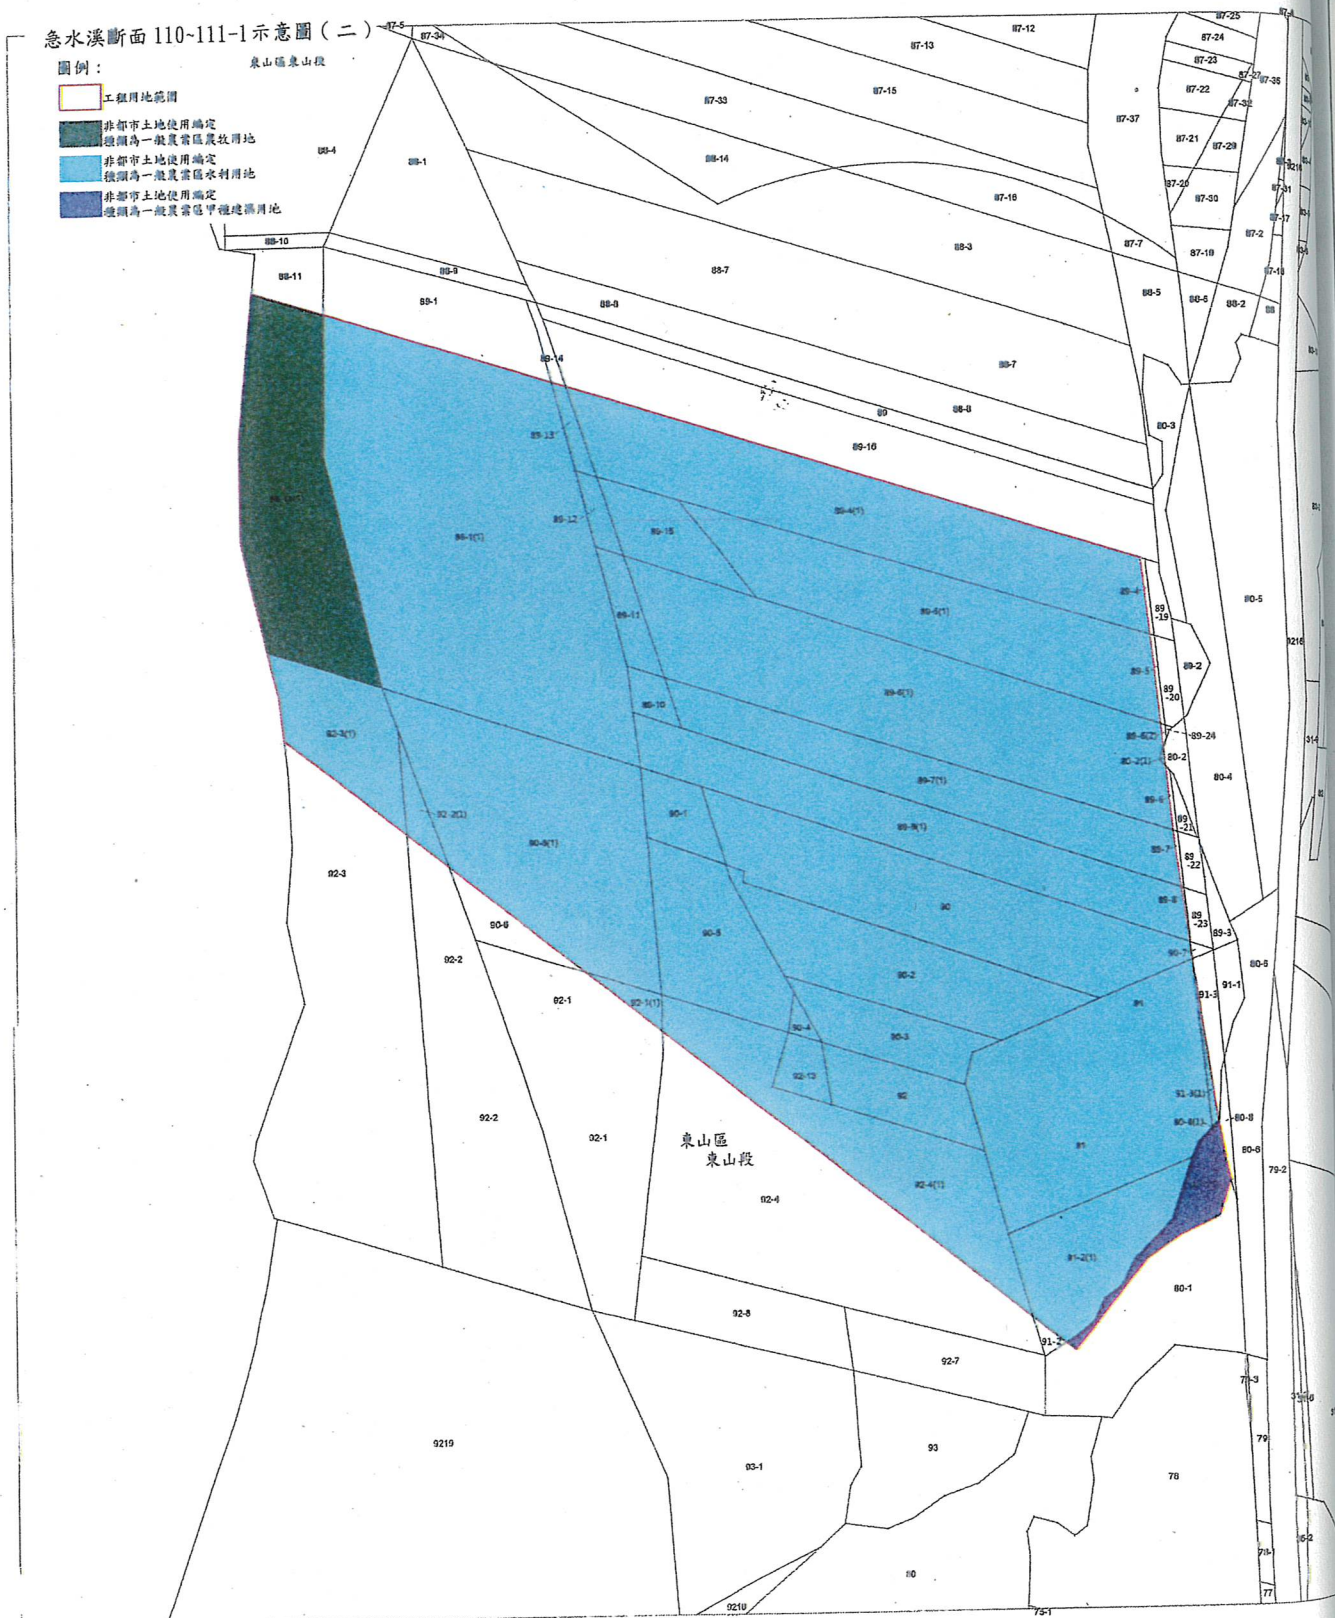

社會因素

經濟因素