


福興溪福興段改善工程用地取得
1/2
圖例

- 原工程用地範圍(修正地籍線前)
- 工程用地範圍(修正地籍線後)
- 公有土地(原徵收土地)
- 公有土地(原徵收時即為公有土地)
- 申請補辦徵收土地
- 補辦協議價購土地
- 未登錄土地
- 原公告用地範圍線
- 新公告用地範圍線
- 段界

比例尺：1/1200

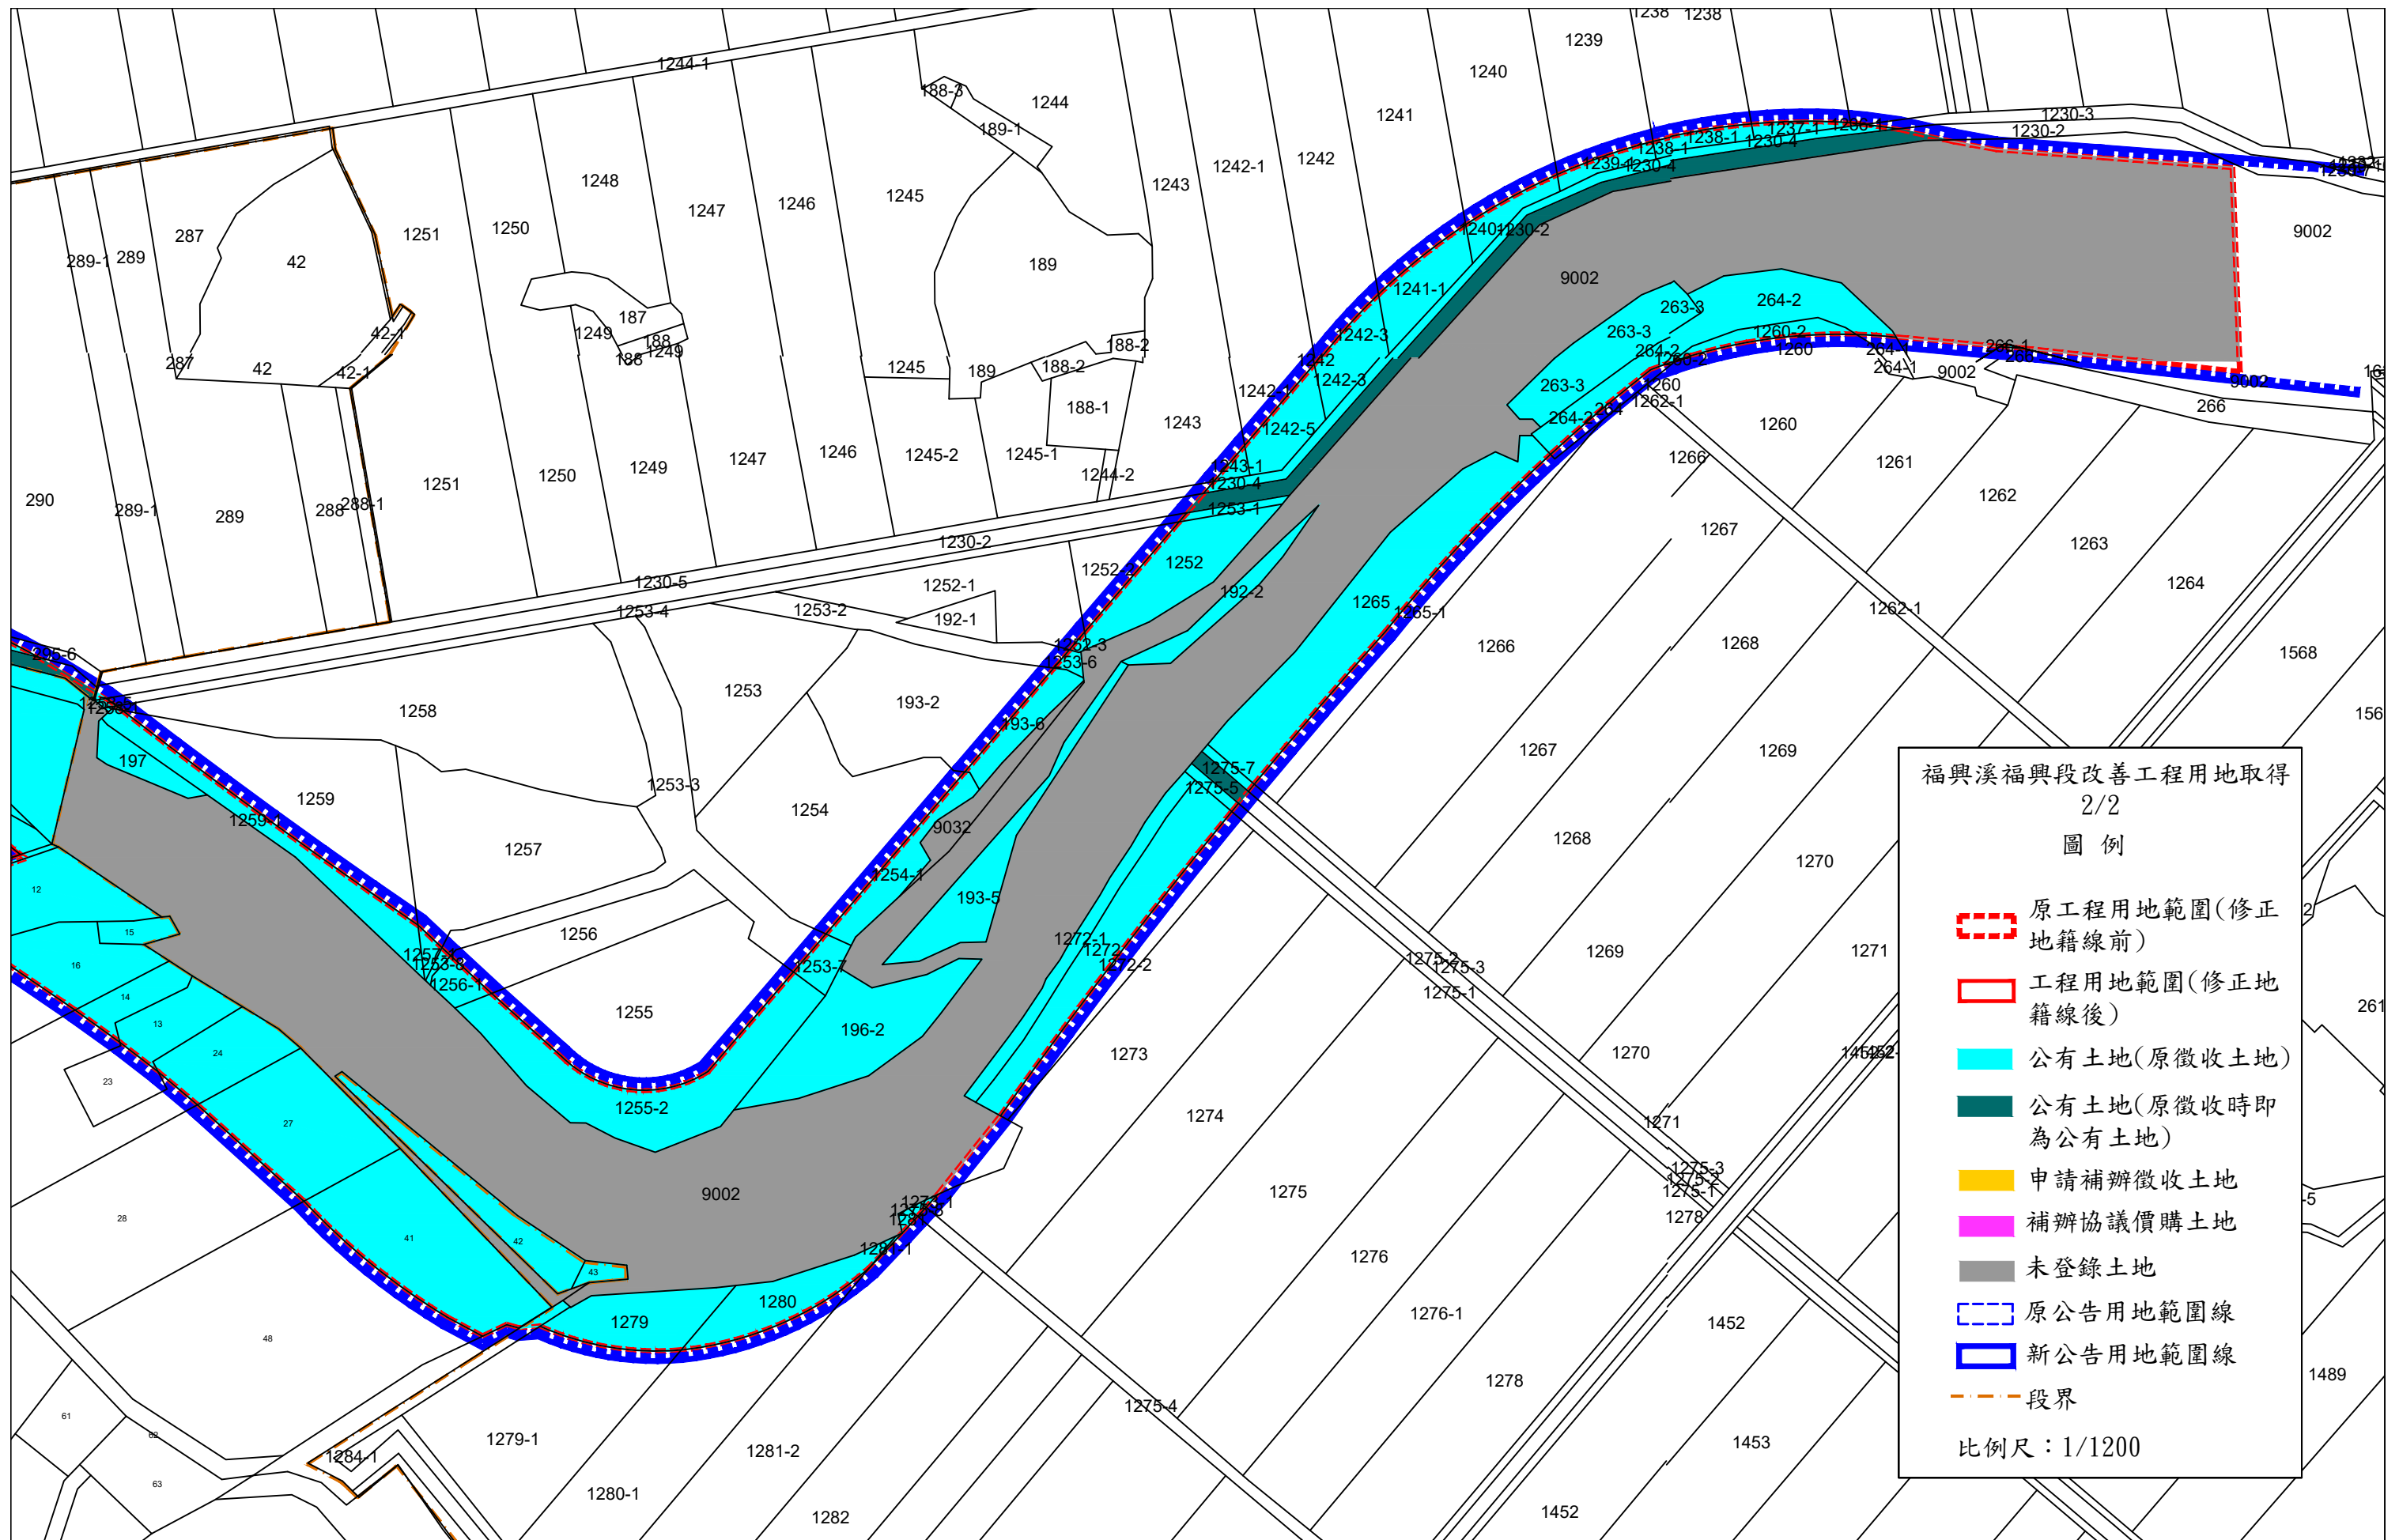

福興溪福興段改善工程用地取得
2/2
圖例

- 原工程用地範圍(修正地籍線前)
- 工程用地範圍(修正地籍線後)
- 公有土地(原徵收土地)
- 公有土地(原徵收時即為公有土地)
- 申請補辦徵收土地
- 補辦協議價購土地
- 未登錄土地
- 原公告用地範圍線
- 新公告用地範圍線
- 段界

比例尺：1/1200