



安農溪明星護岸改善工程徵收土地圖說

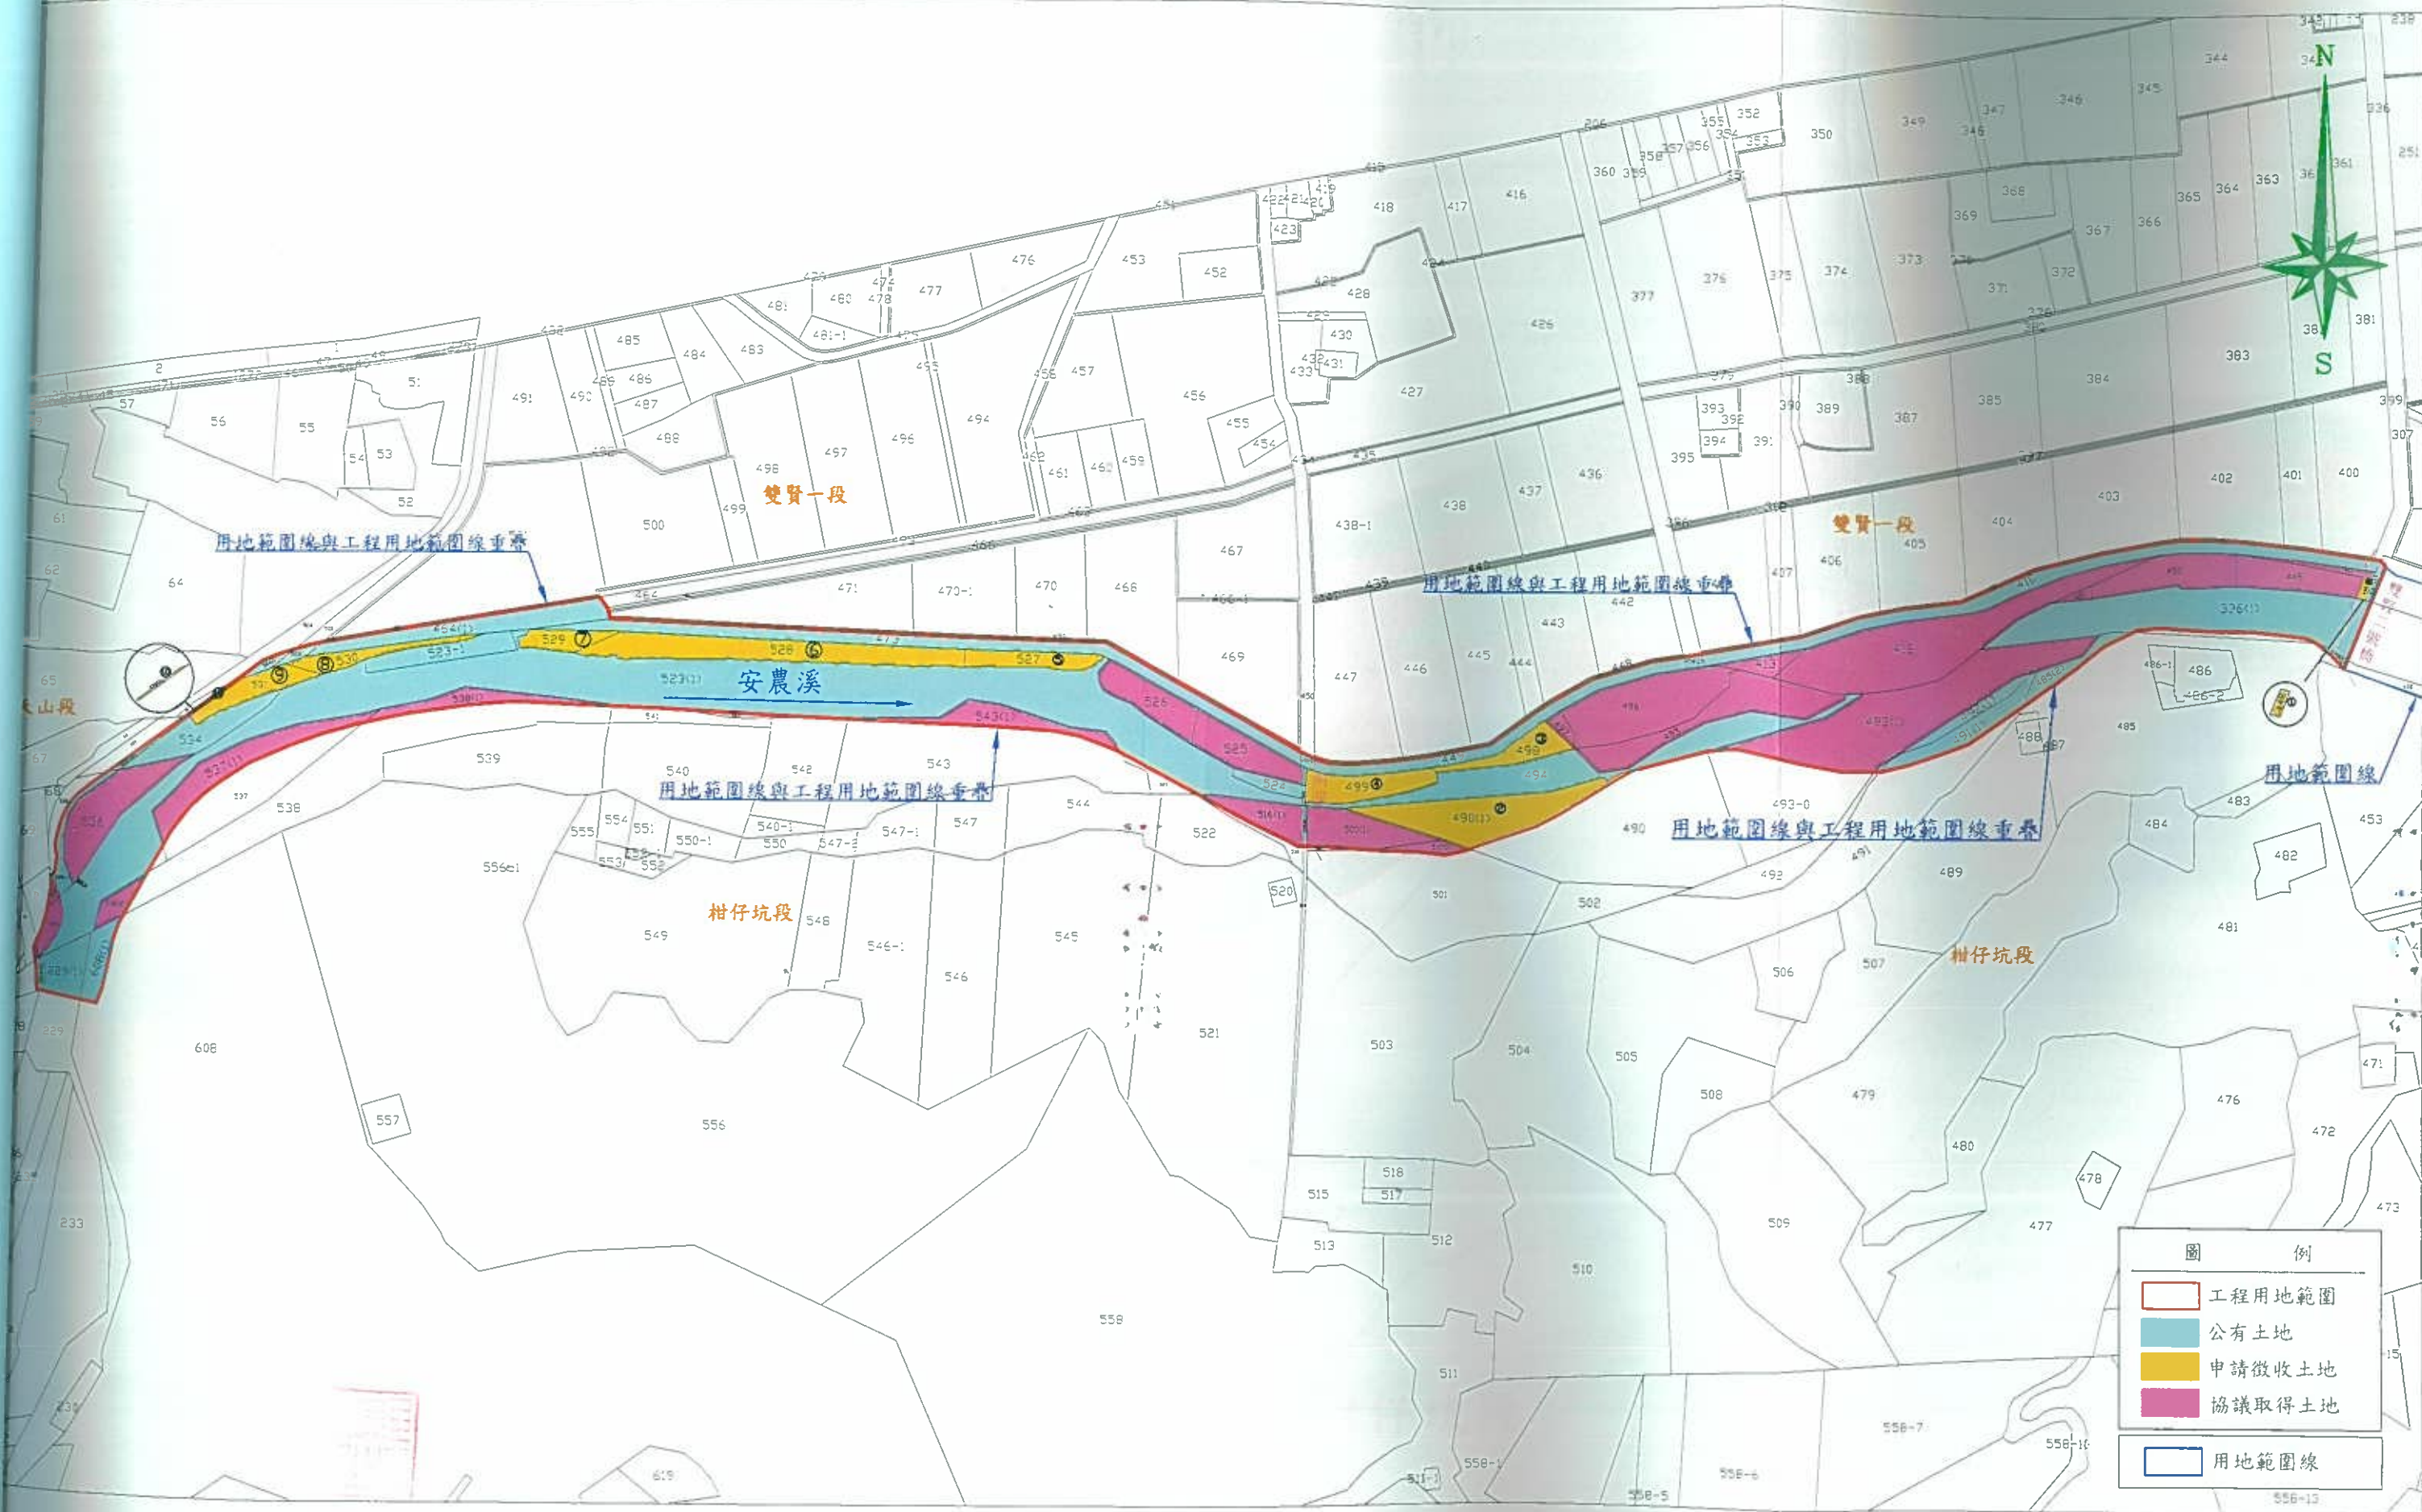


安農溪明星護岸改善工程徵收土地圖說(1/3)

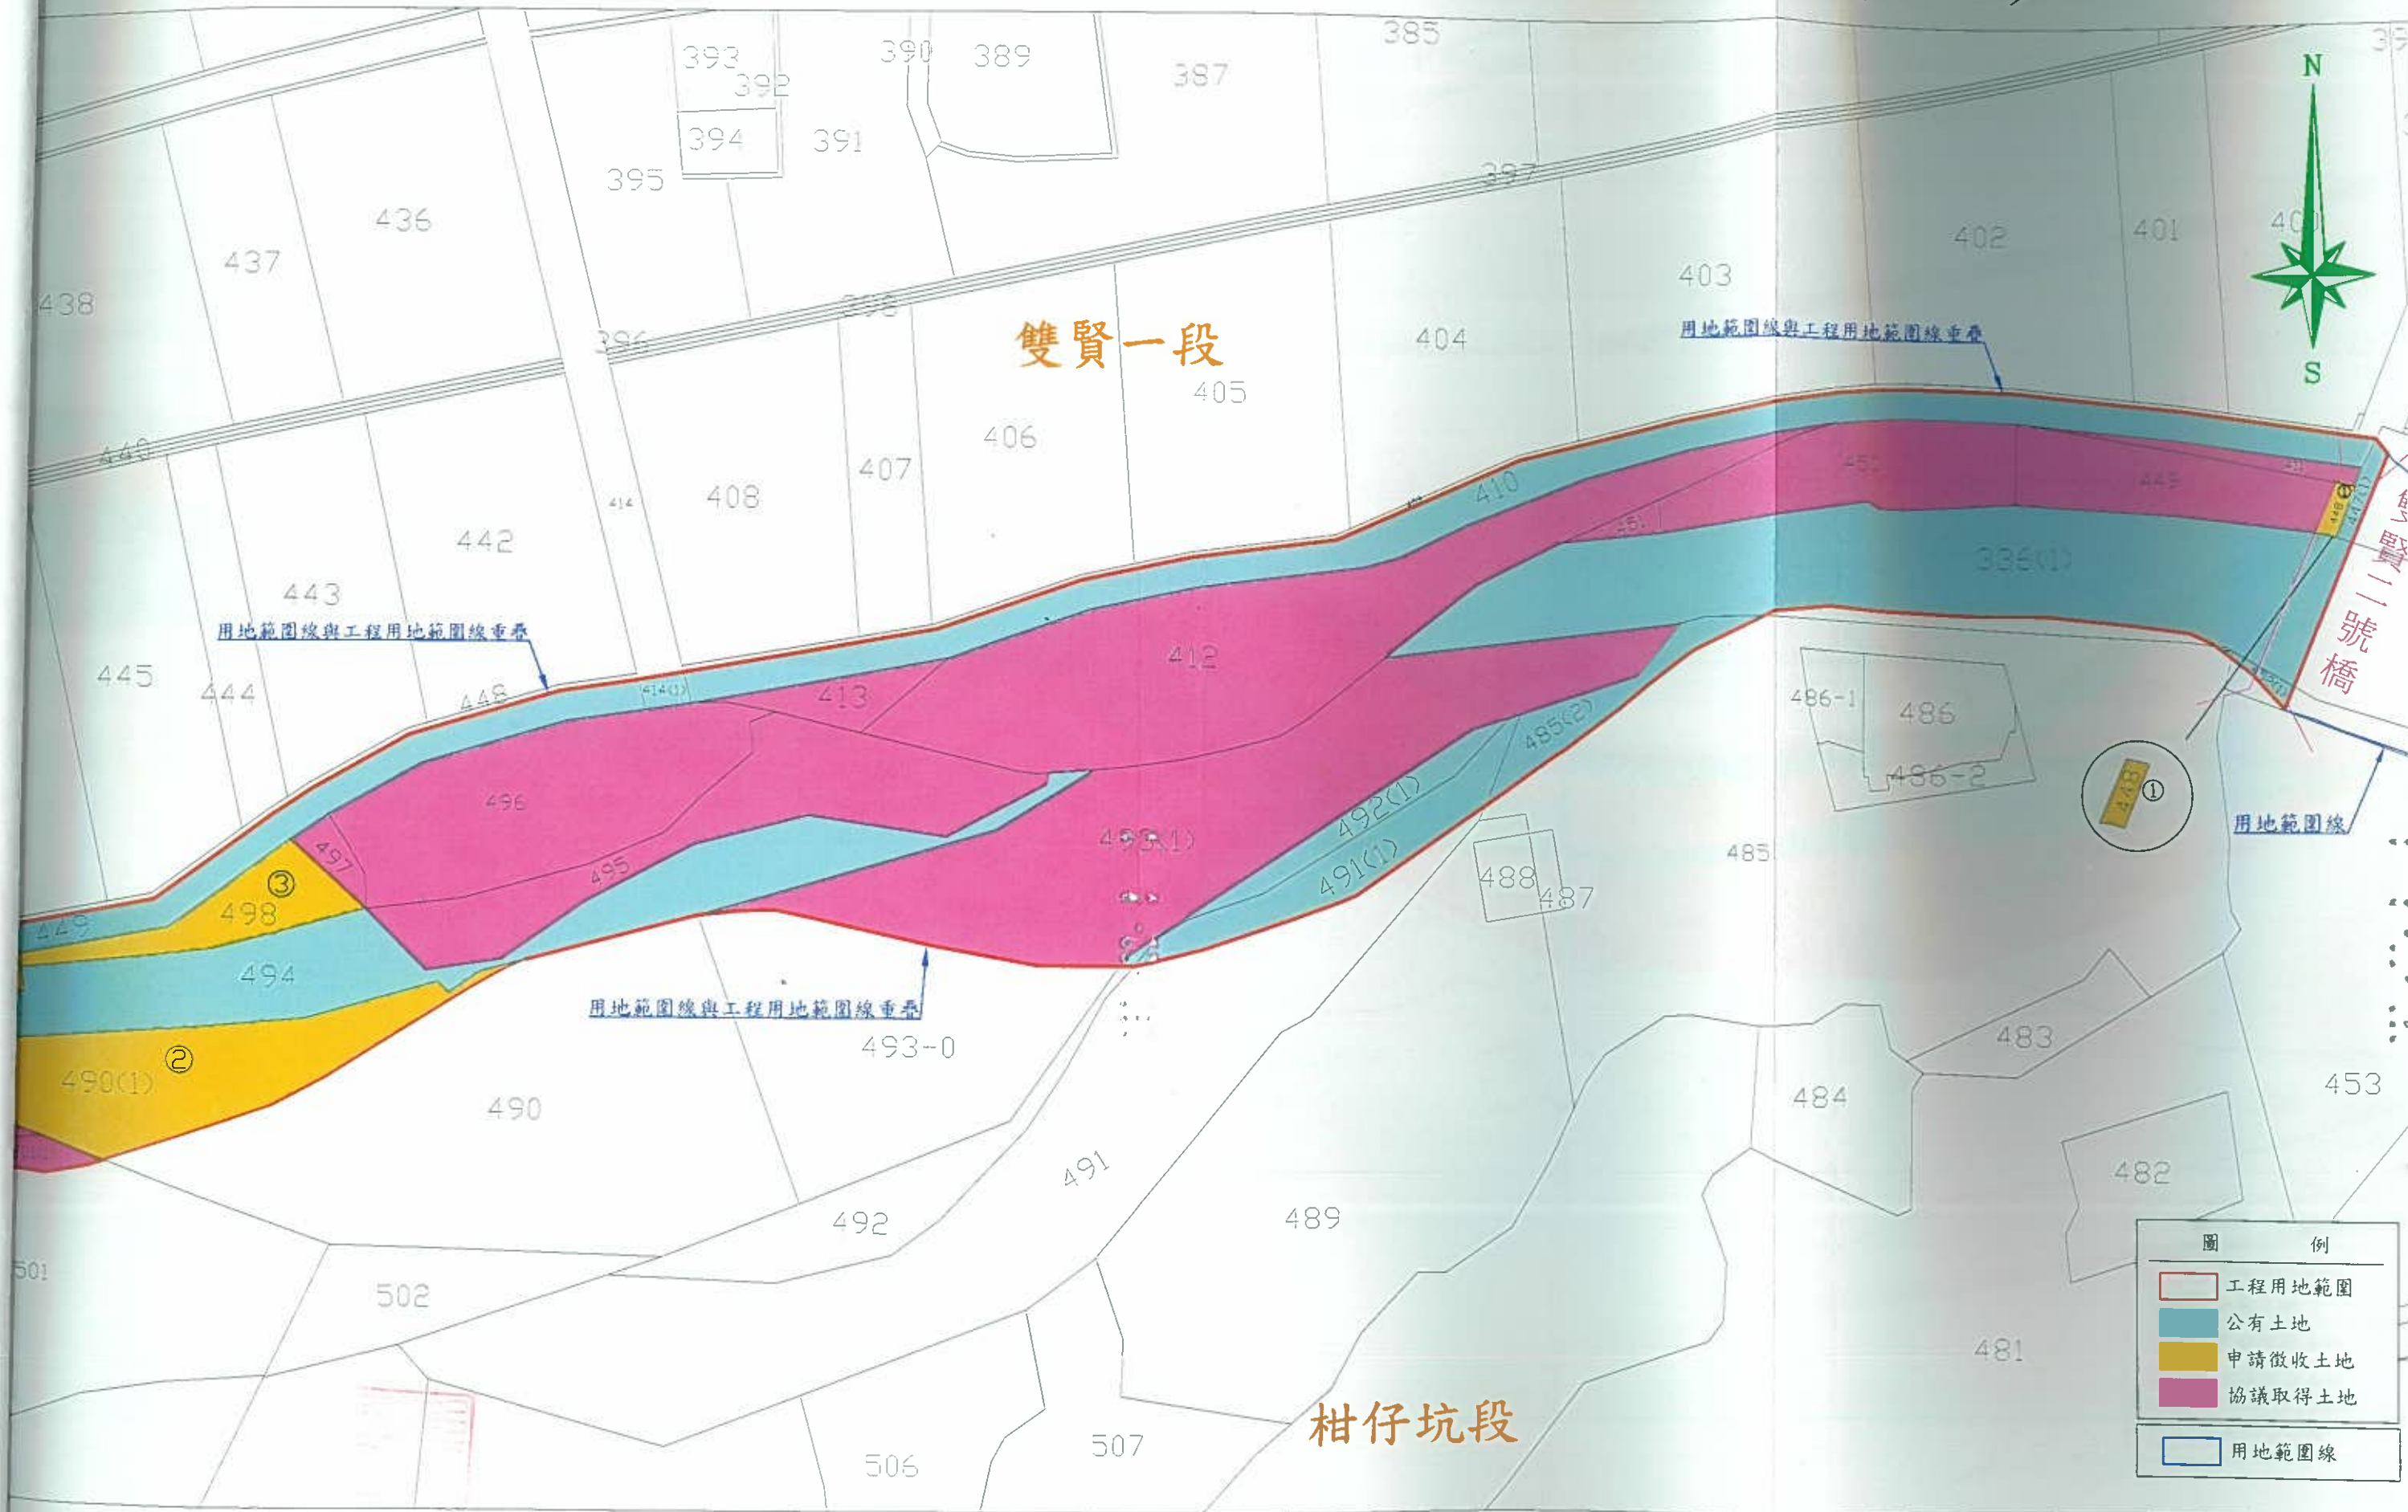

土地座落：宜蘭縣三星鄉柑仔坑段共10筆

平面圖一
S=1:1200


安農溪明星護岸改善工程徵收土地圖說(2/3)

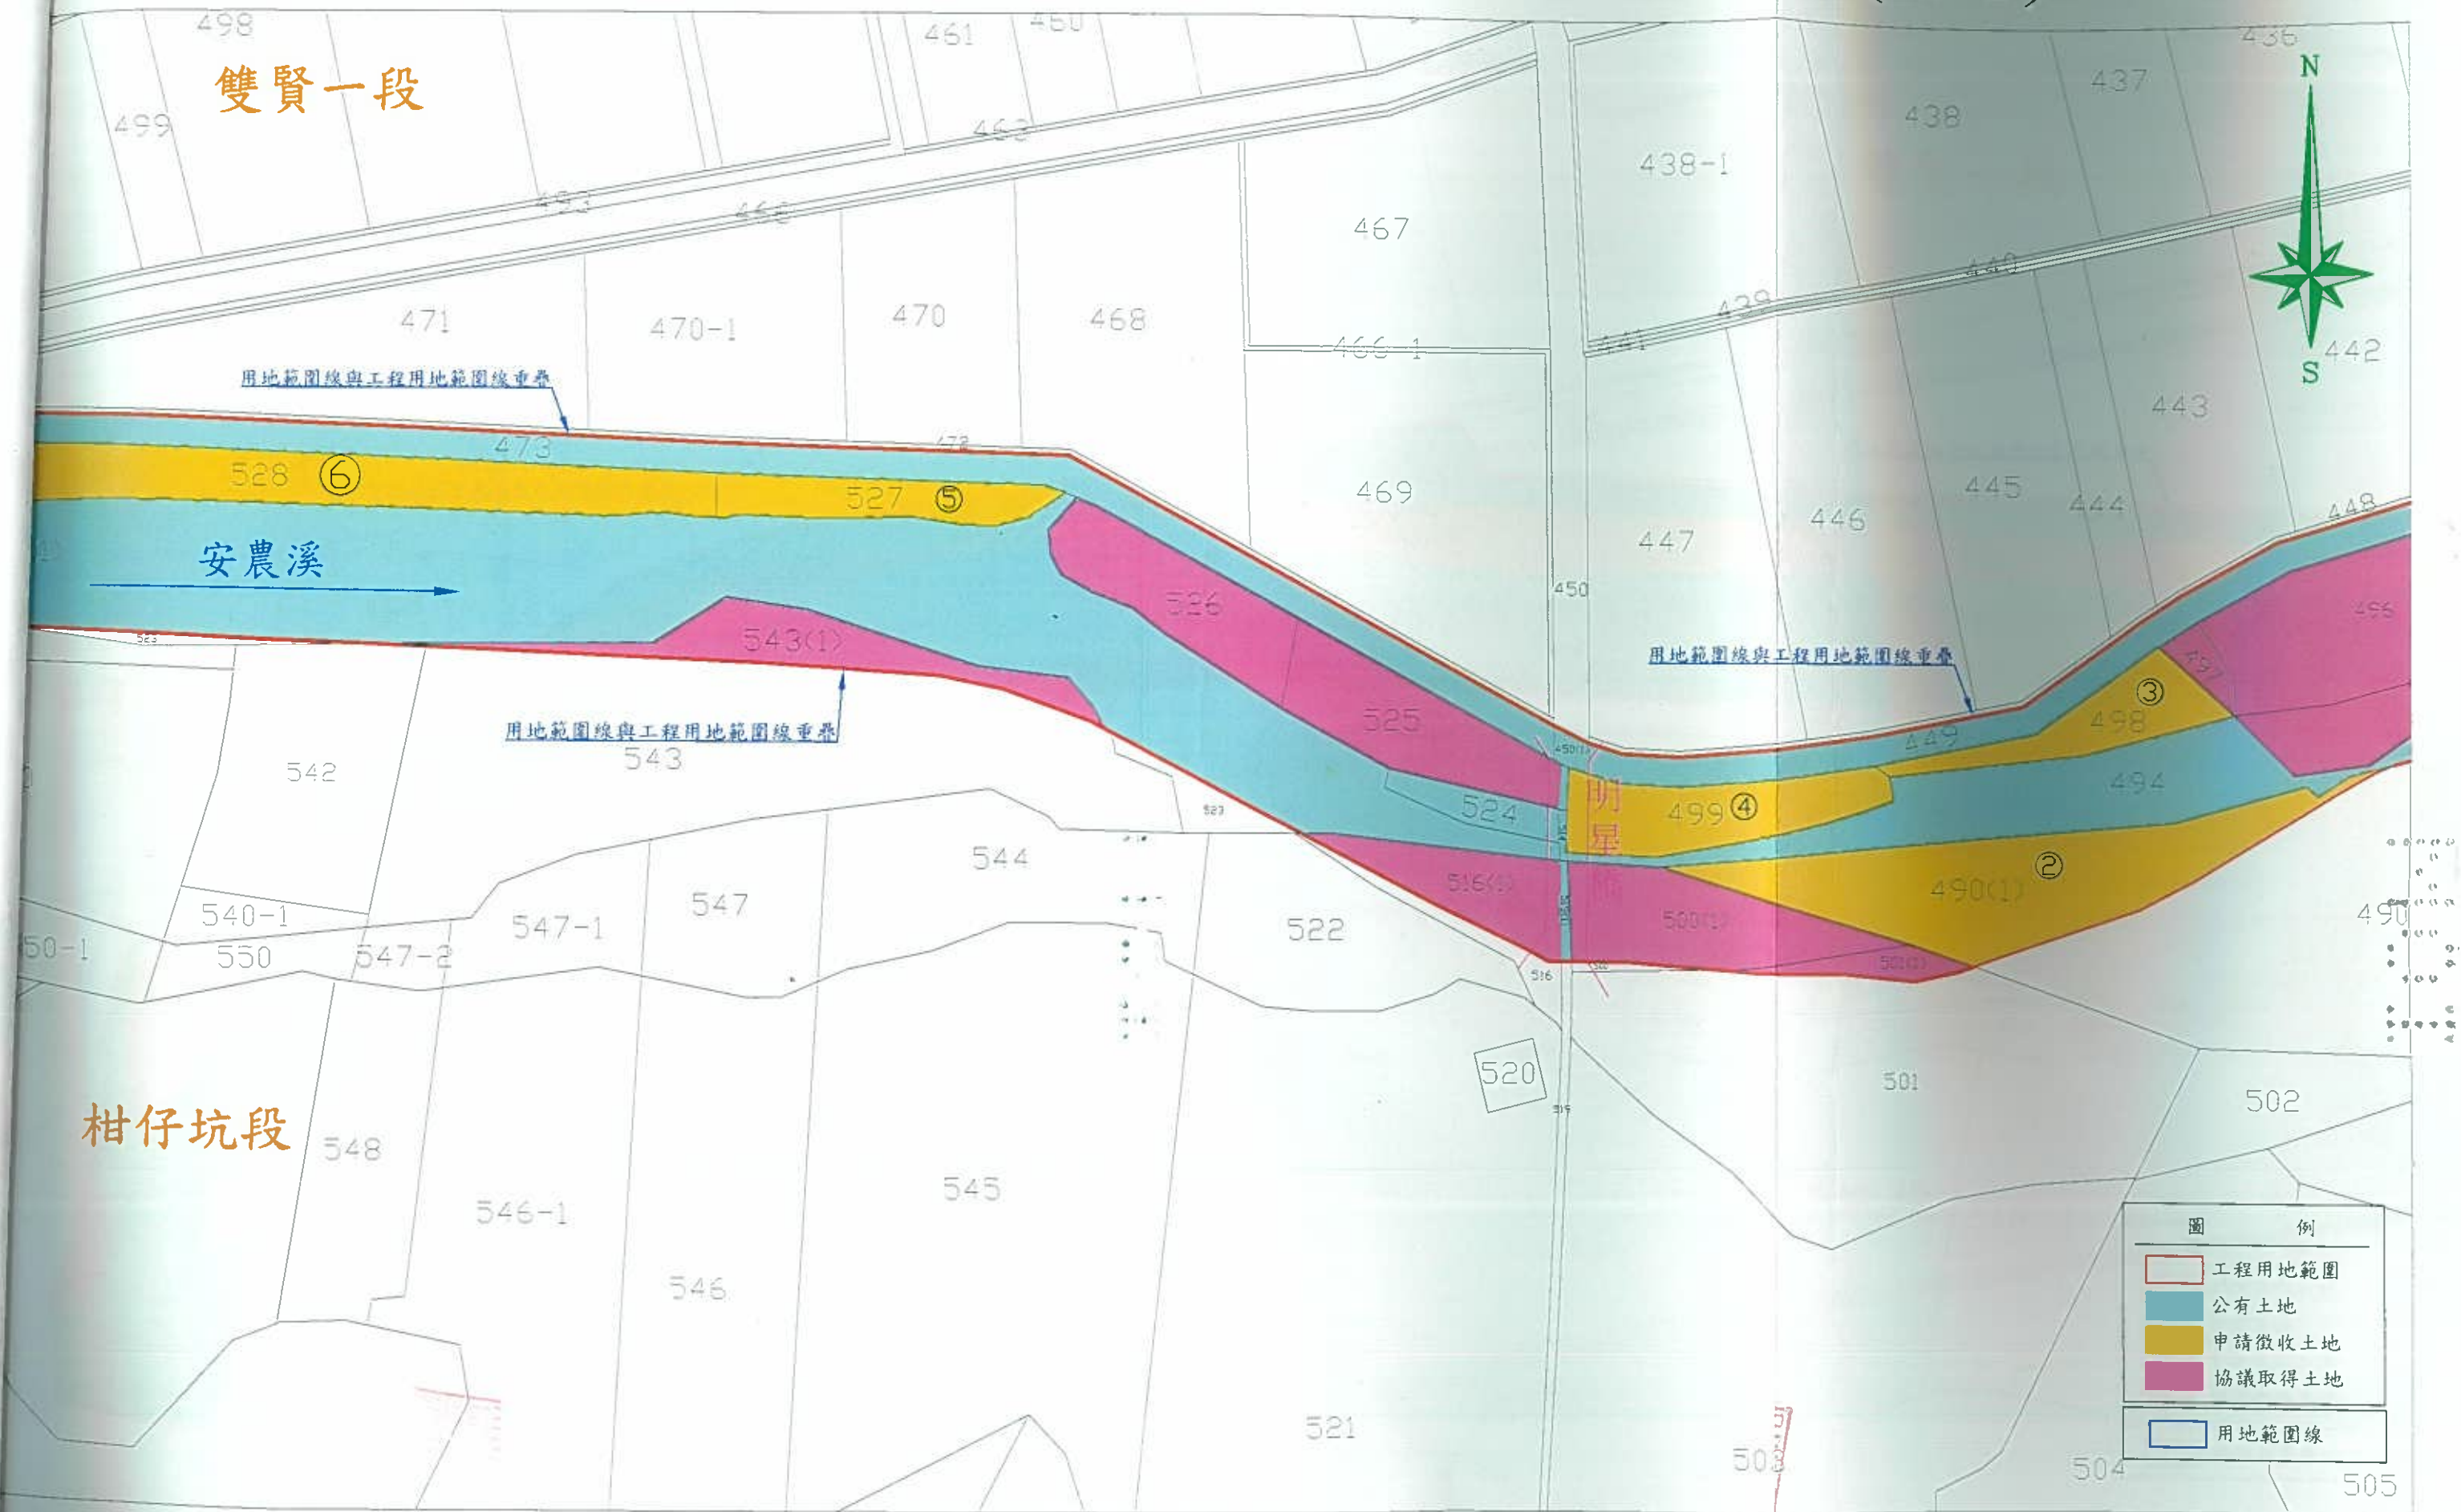

土地座落：宜蘭縣三星鄉柑仔坑段共10筆

平面圖二
S=1:1200

安農溪明星護岸改善工程徵收土地圖說(3/3)

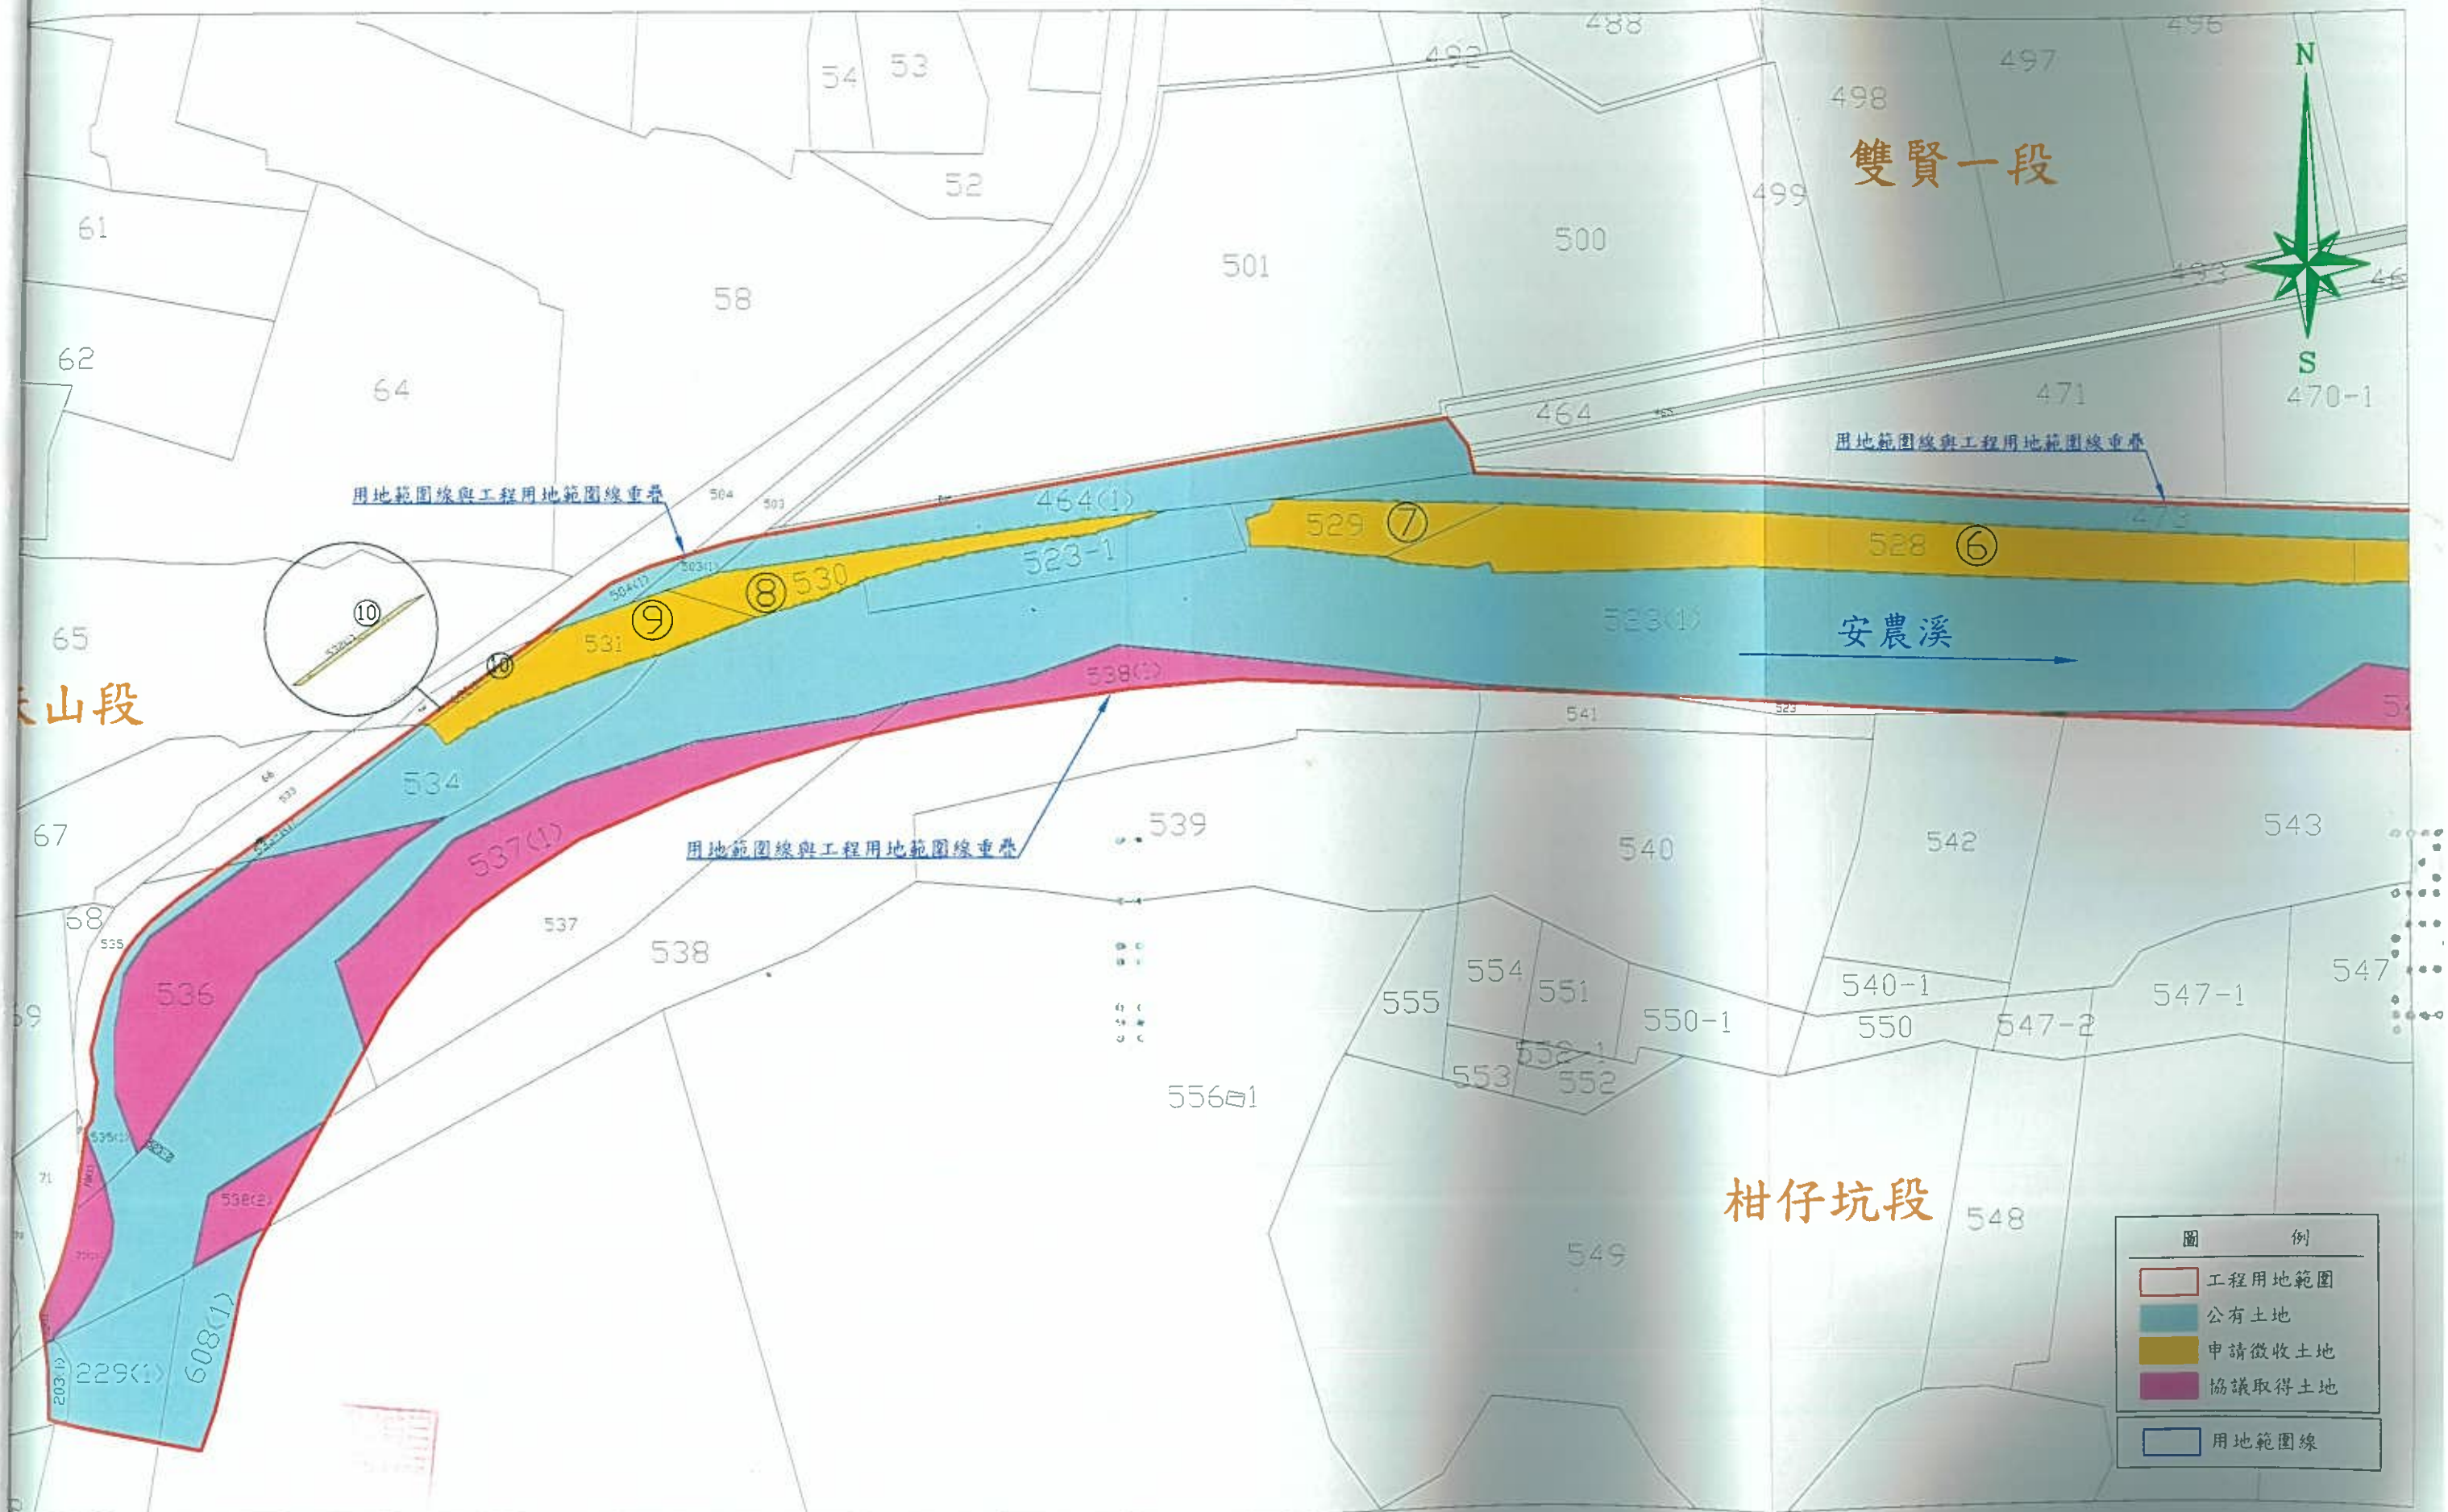

土地座落：宜蘭縣三星鄉柑仔坑段共10筆

平面圖三
S=1:1200