

標準斷面圖(一) Scale:1/100 單位：m

約4.5m 約30m

3.00

預定覆土線(既有堤頂往下約3m)
表面植甜根子草(1m*1m)

(既有加納納堤防)

鋪透水織布
寬=6m(H=1.5m, L=4.5m)
詳施工規範-地工織物

1:3

23.31

護趾工20噸及7噸型混凝土塊交互排列

20噸型混凝土塊
丁壩工

約1:3

7噸型
混凝土塊
護趾工

水流方向



覆土後表面植甜根子草1m*1m錯植

既有坡面

備註：本工程丁壩、護趾工施設位置，經擋水開挖後，如發現舊有混凝土塊，或無法依設計圖說施工，得依監造工程司指示配合現況調整修正。

經濟部水利署第九河川局				
工程名稱	秀姑巒溪加納納堤段河道整理改善工程			
圖名				
設計		審查		
製圖		審核		
校核		核定		
日期	110年10月	圖號		第 共 頁

標準斷面圖(二) Scale:1/100 單位：m

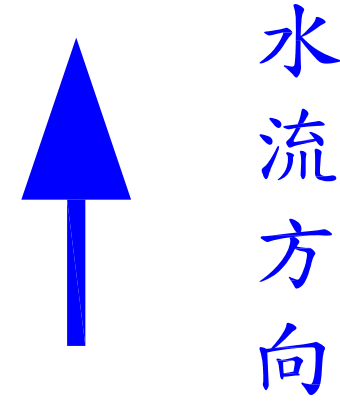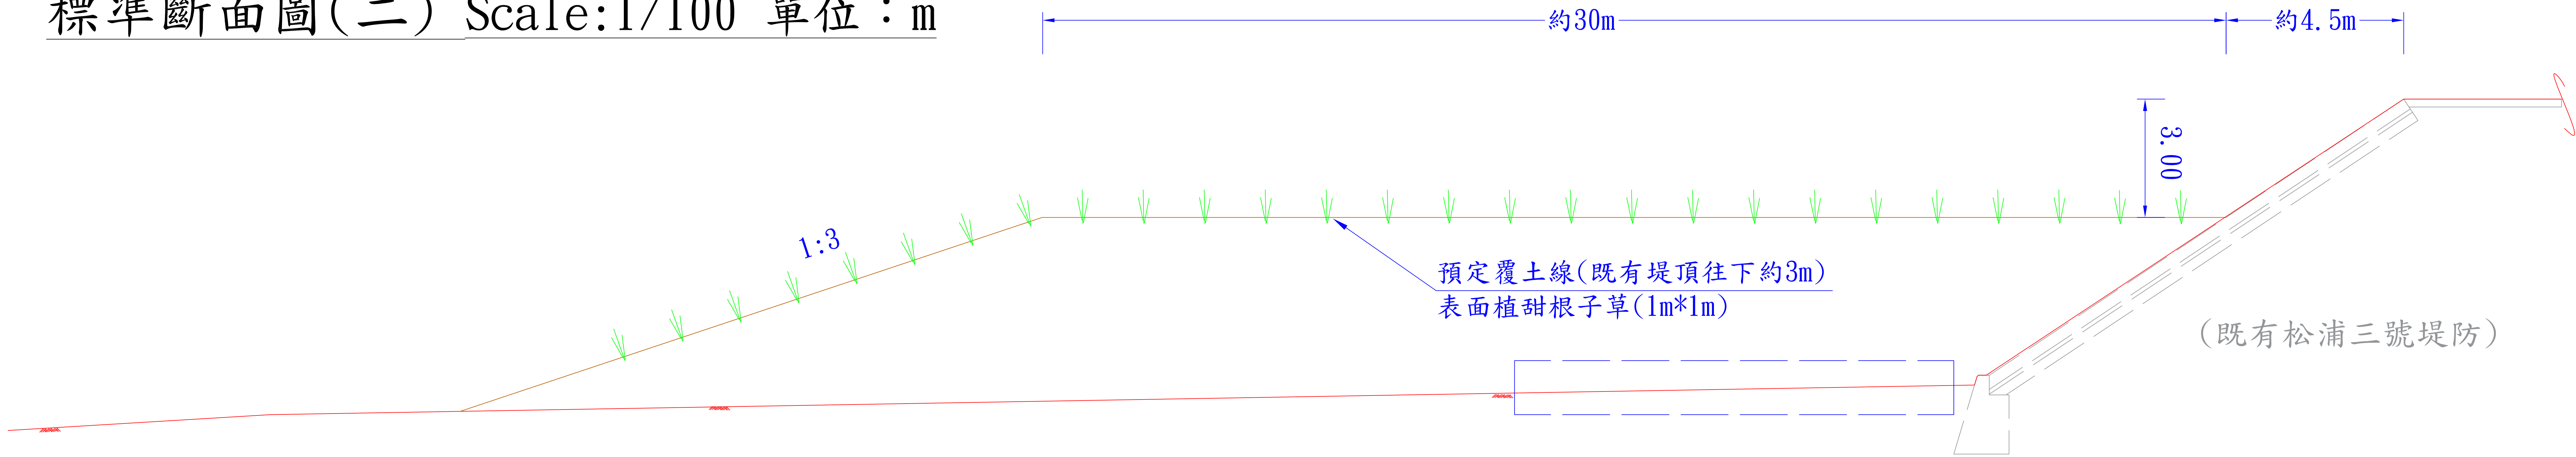

水流
方向

約1:3


覆土後表面植甜根子草1m*1m錯植

既有
坡面






經濟部水利署第九河川局				
工程名稱	秀姑巒溪加納納堤段河道整理改善工程			
圖名				
設計		審查		
製圖		審核		
校核		核定		
日期	110年10月	圖號		第 共 頁

河道整理斷面圖(一) Scale: 1/500

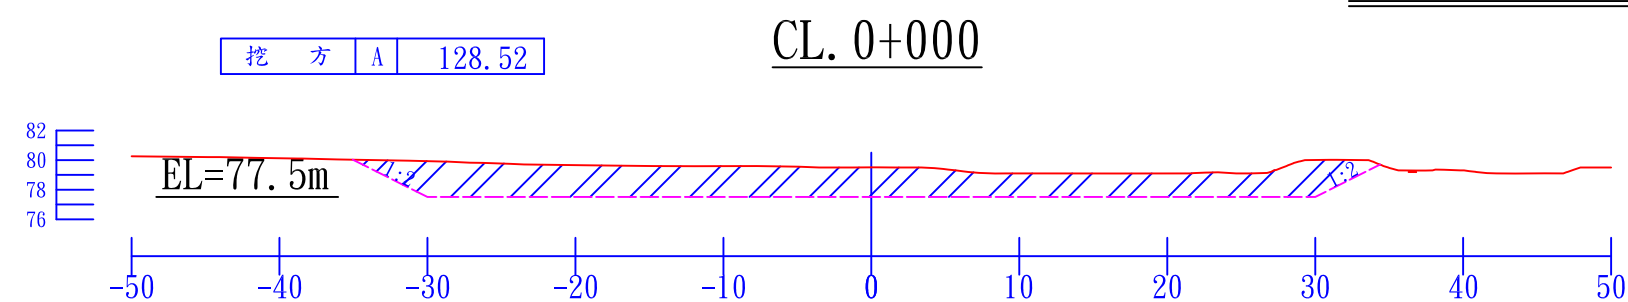

- 河道整理區：
1. 兩側需以1:2土坡修順。
 2. 縱向至少每25m放樣控制高程。
 3. 整理完成後，廠商應先繳交自主檢驗(測量)成果，送監造單位檢覈後申請分段查驗。

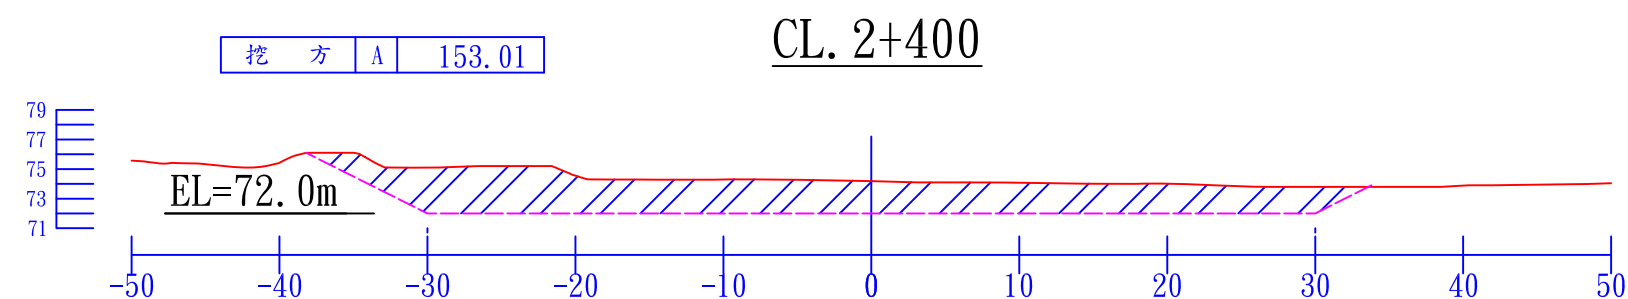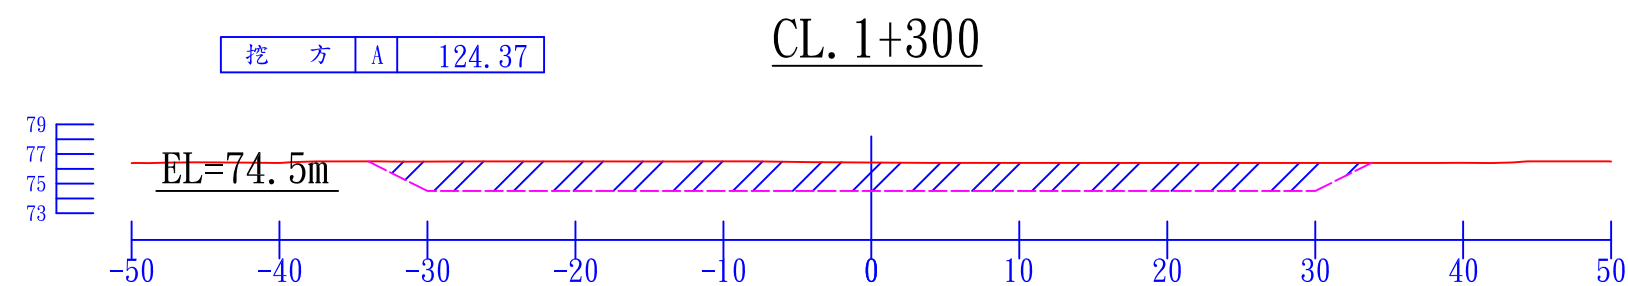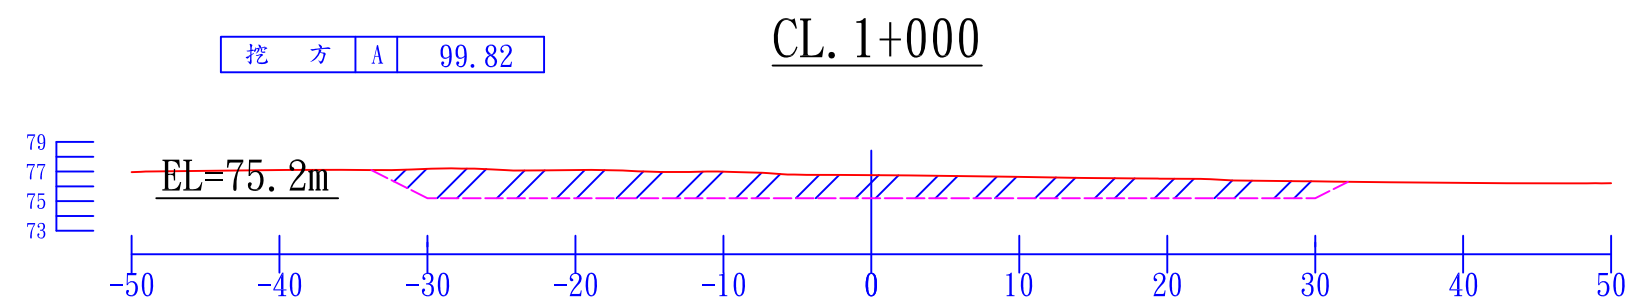

經濟部水利署
第九河川局

工程名稱
PROJECT TITLE

秀姑巒溪加納納堤段河道整理改善工程

設計製圖
Designed

審查
Reviewed

核定
Approved

日期
DATE

110年10月

圖號
DRAWING NO.

第 頁

圖名
DRAWING NAME

河道整理斷面圖(一)

校核
Checked

審核
Audited

單位
UNIT

類別
NO.

共 頁