附件 9　經濟部水利署第一河川局

蘭陽溪 30 至 34 斷面間河段疏濬工程兼供土石採售分離作業
第 1 次業務抽查檢測紀錄

一、　抽查檢測單位：第一河川局

二、　疏濬支出標承攬廠商：旺旺旺營造工程有限公司

三、　檢測人員：

四、　會測人員：黃文斌

五、　檢測日期：2021/03/02

六、　檢測地點：宜蘭縣三星鄉

七、　檢測成果：如后附件

□檢測點統計表
☑檢測中相關之照片
☑疏濬範圍內檢測平面圖
☑疏濬範圍內檢測斷面高程圖
☑其他附件：橫斷面(檢測點)記錄表

八、　檢測結果(是否符合契約規定之檢測標準)：

☑合格(無超挖、濫採或與計畫圖書等不符規定情事)
□不合格

九、　檢討與建議：

承辦人：正工程司黃文斌　課室主管：[illegible]　局長：陳健豐(乙)

橫斷面記錄表

工程名稱：蘭陽溪30至34斷面間河段疏濬土石採取作業工程-第一次覆測

樁號	0K+100					
高程	距離	N座標	E座標	設計高	差值	檢測結果
46.16	-26.74	2733185.54	318790.00	46.59	-0.43	合格
46.18	-10.39	2733169.19	318790.21	46.59	-0.41	合格
46.19	70.34	2733088.46	318791.22	46.59	-0.40	合格
46.21	94.32	2733064.49	318791.52	46.59	-0.38	合格
46.63	149.87	2733008.94	318792.22	46.59	0.04	合格

橫斷面記錄表

工程名稱：蘭陽溪30至34斷面間河段疏濬土石採取作業工程-第一次覆測

樁號	0K+200					
高程	距離	N座標	E座標	設計高	差值	檢測結果
47.92	-87.16	2733244.70	318689.25	47.52	0.40	合格
47.16	-82.66	2733240.20	318689.31	47.52	-0.36	合格
47.28	-63.61	2733221.15	318689.55	47.52	-0.24	合格
47.16	-51.43	2733208.97	318689.70	47.52	-0.36	合格
47.26	-33.01	2733190.55	318689.93	47.52	-0.26	合格
47.16	34.69	2733122.86	318690.78	47.52	-0.36	合格
47.17	56.24	2733101.31	318691.05	47.52	-0.35	合格
47.16	99.47	2733058.08	318691.59	47.52	-0.36	合格

橫斷面記錄表

工程名稱：蘭陽溪30至34斷面間河段疏濬土石採取作業工程-第一次覆測

樁號	0K+350					
高程	距離	N座標	E座標	設計高	差值	檢測結果
48.66	-101.33	2733256.98	318539.08	48.91	-0.25	合格
48.52	-83.44	2733239.09	318539.31	48.91	-0.39	合格
48.53	-61.44	2733217.10	318539.58	48.91	-0.38	合格
48.57	-44.54	2733200.20	318539.80	48.91	-0.34	合格
48.87	44.73	2733110.93	318540.92	48.91	-0.04	合格
48.64	74.88	2733080.79	318541.30	48.91	-0.27	合格

橫斷面記錄表

工程名稱：蘭陽溪30至34斷面間河段疏濬土石採取作業工程-第一次覆測

樁號	0K+500					
高程	距離	N座標	E座標	設計高	差值	檢測結果
49.96	55.43	2733098.35	318391.06	50.30	-0.34	合格
49.97	43.43	2733110.35	318390.91	50.30	-0.33	合格
50.11	31.53	2733122.25	318390.76	50.30	-0.19	合格

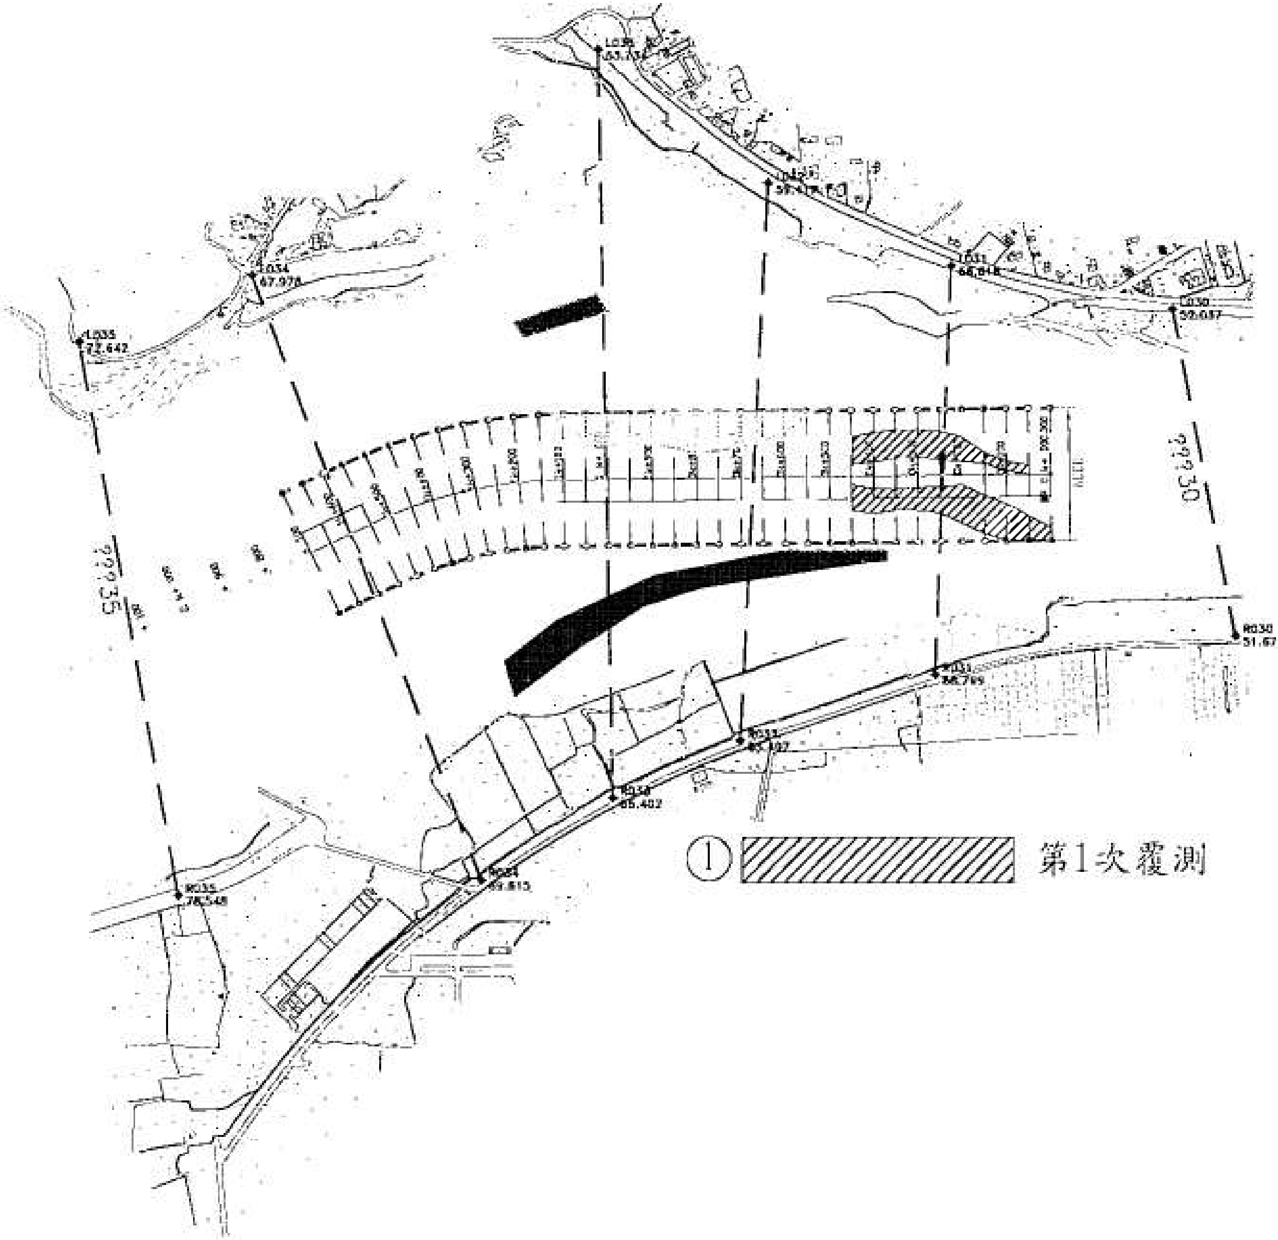

經濟部水利署 第一河川局	工程名稱	蘭陽溪30至34斷面間河段疏浚工程兼供土石採售分離作業（支出）			測量單位	測量日期	圖號
	圖　　名	工程平面圖	比例尺		旺旺旺營造工程有限公司	110/03/02	

圖例：
- —— 設計高程線
- —— 原地盤線
- ▒ 設計挖方
- ▨ 第一次覆測

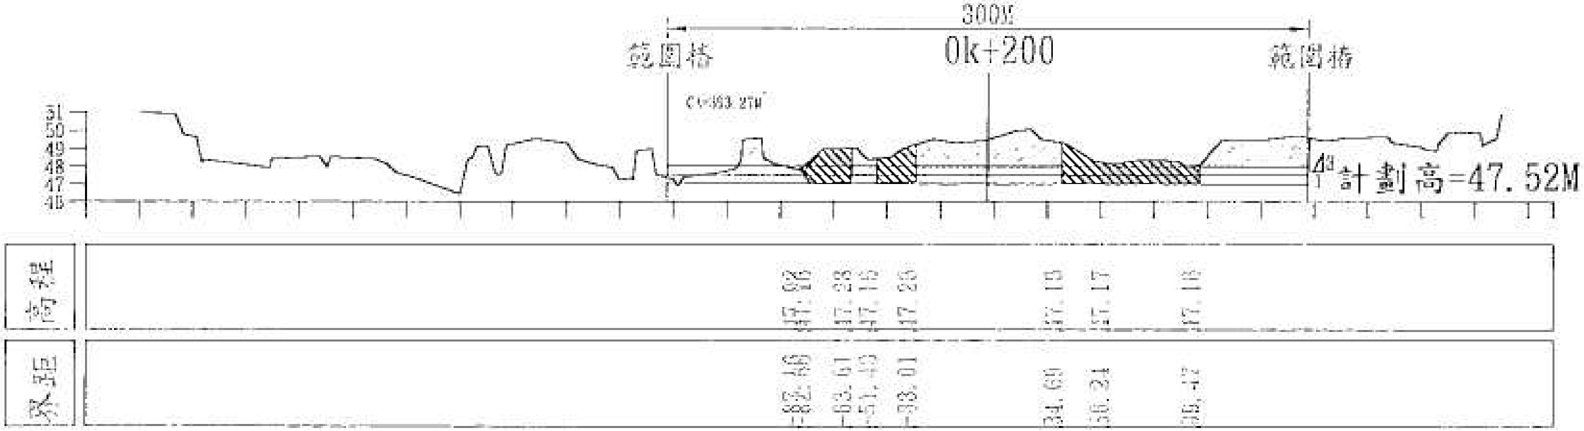

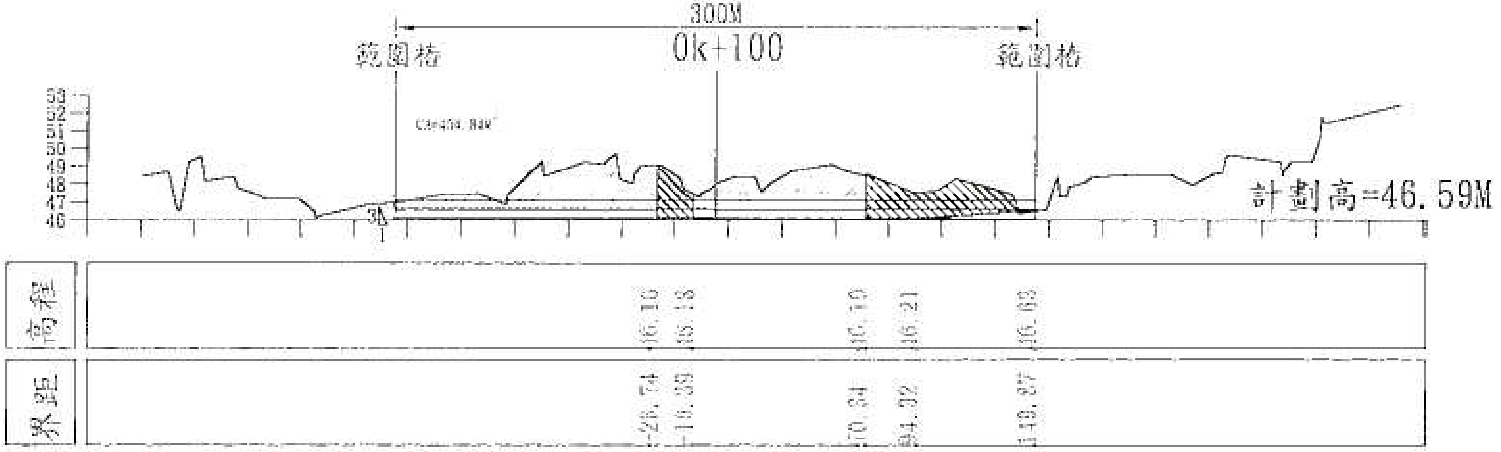

經濟部水利署 第一河川局	工程名稱	蘭陽溪30至34斷面間河段疏濬工程 兼供土石採售分離作業（支出）		測量單位	測量日期	圖號
	圖　名	縱斷面圖	比例尺 H=1/2500 V-1/300	旺旺旺營造工程有限公司	110/03/02	第1頁/共2頁

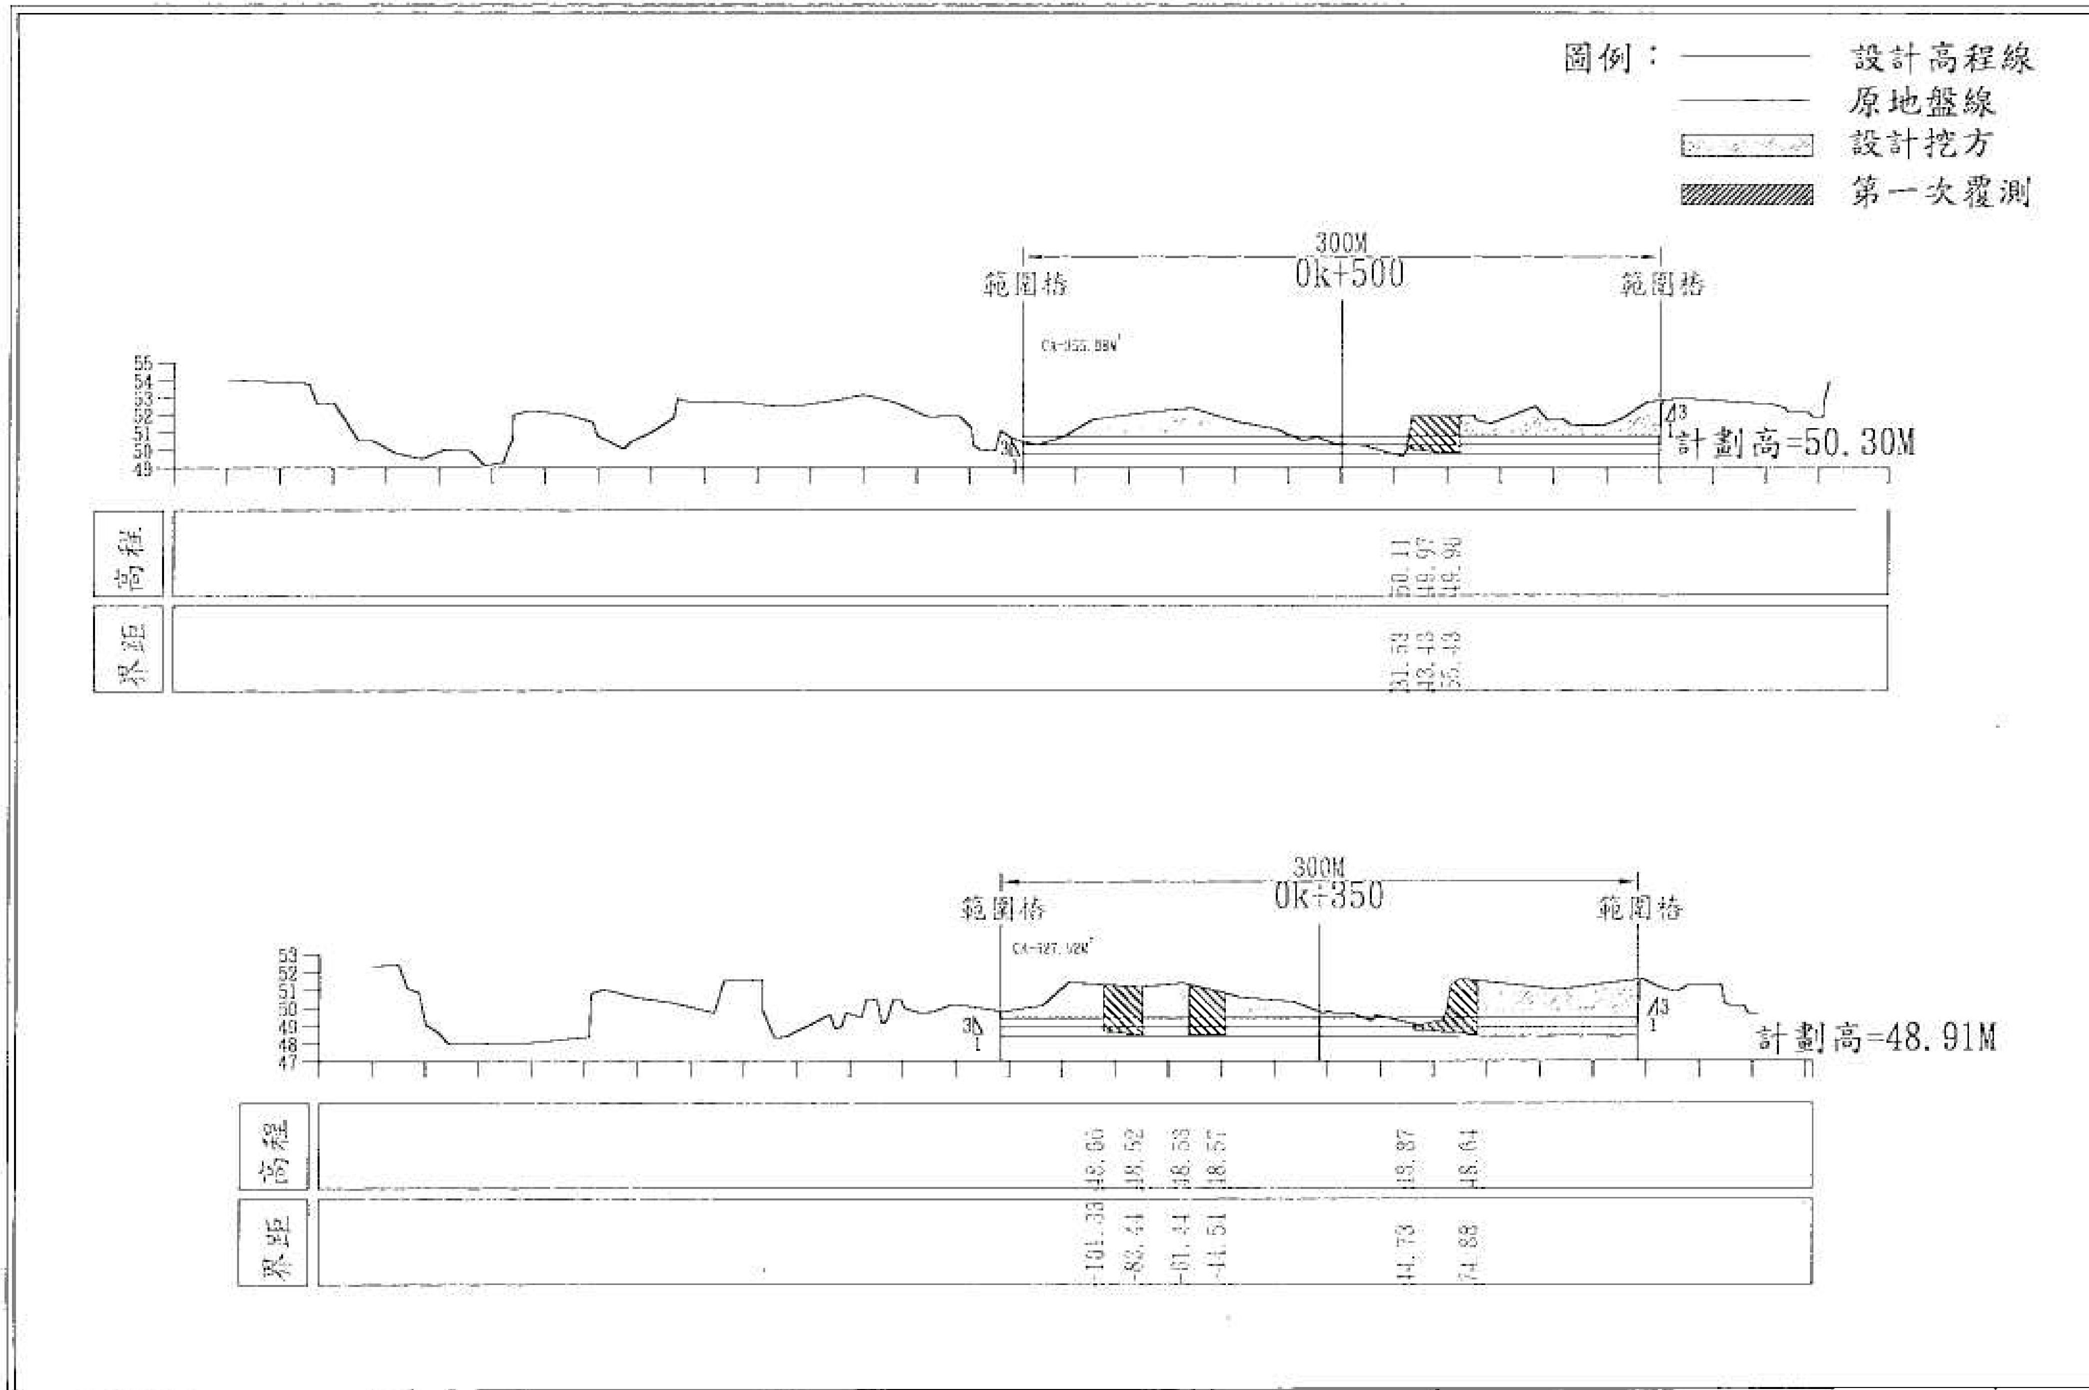

經濟部水利署 第一河川局	工程名稱	蘭陽溪30至34斷面間河段疏濬工程 兼供土石採售分離作業（支出）			測量單位	測量日期	圖號
	圖　　名	橫斷面圖	比例尺	H=1/2500 V=1/300	旺旺旺營造工程有限公司	110/03/02	第2頁／共2頁

蘭陽溪 30~34 斷面間河段疏濬工程兼供土石採售分離作業(支出)
110 年 3 月 2 日第一次檢測紀錄