附件 9　　經濟部水利署第一河川局

蘭陽溪 30 至 34 斷面間河段疏濬工程兼供土石採售分離作業

第 2 次業務抽查檢測紀錄

一、　抽查檢測單位：第一河川局

二、　疏濬支出標承攬廠商：旺旺旺營造工程有限公司

三、　檢測人員：

四、　會測人員：

五、　檢測日期：2021/03/29

六、　檢測地點：宜蘭縣三星鄉

七、　檢測成果：如后附件

□檢測點統計表

☑檢測中相關之照片

☑疏濬範圍內檢測平面圖

☑疏濬範圍內檢測斷面高程圖

□其他附件：

八、　檢測結果(是否符合契約規定之檢測標準)：

☑合格(無超挖、濫採或與計畫圖書等不符規定情事)

□不合格

九、　檢討與建議：

承辦人：正工程司黃文斌　　課室主管：正工程司兼修理課課長李東盛　　局長：經濟部水利署第一河川局局長陳健豐

橫斷面記錄表

工程名稱：蘭陽溪30至34斷面間河段疏濬土石採取作業工程-第二次自主覆測

樁號	0K+150					
高程	距離	N座標	E座標	設計高	差值	檢測結果
46.70	7.62	2733150.55	318740.44	47.05	-0.35	合格
46.87	49.04	2733109.14	318740.96	47.05	-0.18	合格
46.90	124.72	2733033.46	318741.91	47.05	-0.15	合格
46.70	142.31	2733015.87	318742.13	47.05	-0.35	合格

橫斷面記錄表

工程名稱：蘭陽溪30至34斷面間河段疏濬土石採取作業工程-第二次自主覆測

樁號	0K+250					
高程	距離	N座標	E座標	設計高	差值	檢測結果
48.11	79.95	2733076.97	318641.35	47.98	0.13	合格
47.68	102.31	2733054.61	318641.63	47.98	-0.30	合格

橫斷面記錄表

工程名稱：蘭陽溪30至34斷面間河段疏濬土石採取作業工程-第二次自主覆測

樁號	0K+300					
高程	距離	N座標	E座標	設計高	差值	檢測結果
48.06	74.87	2733081.42	318591.29	48.46	-0.40	合格
48.13	86.59	2733069.70	318591.44	48.46	-0.33	合格

蘭陽溪 30~34 斷面間河段疏濬工程兼供土石採售分離作業(支出)


110 年 3 月 29 日第二次檢測紀錄











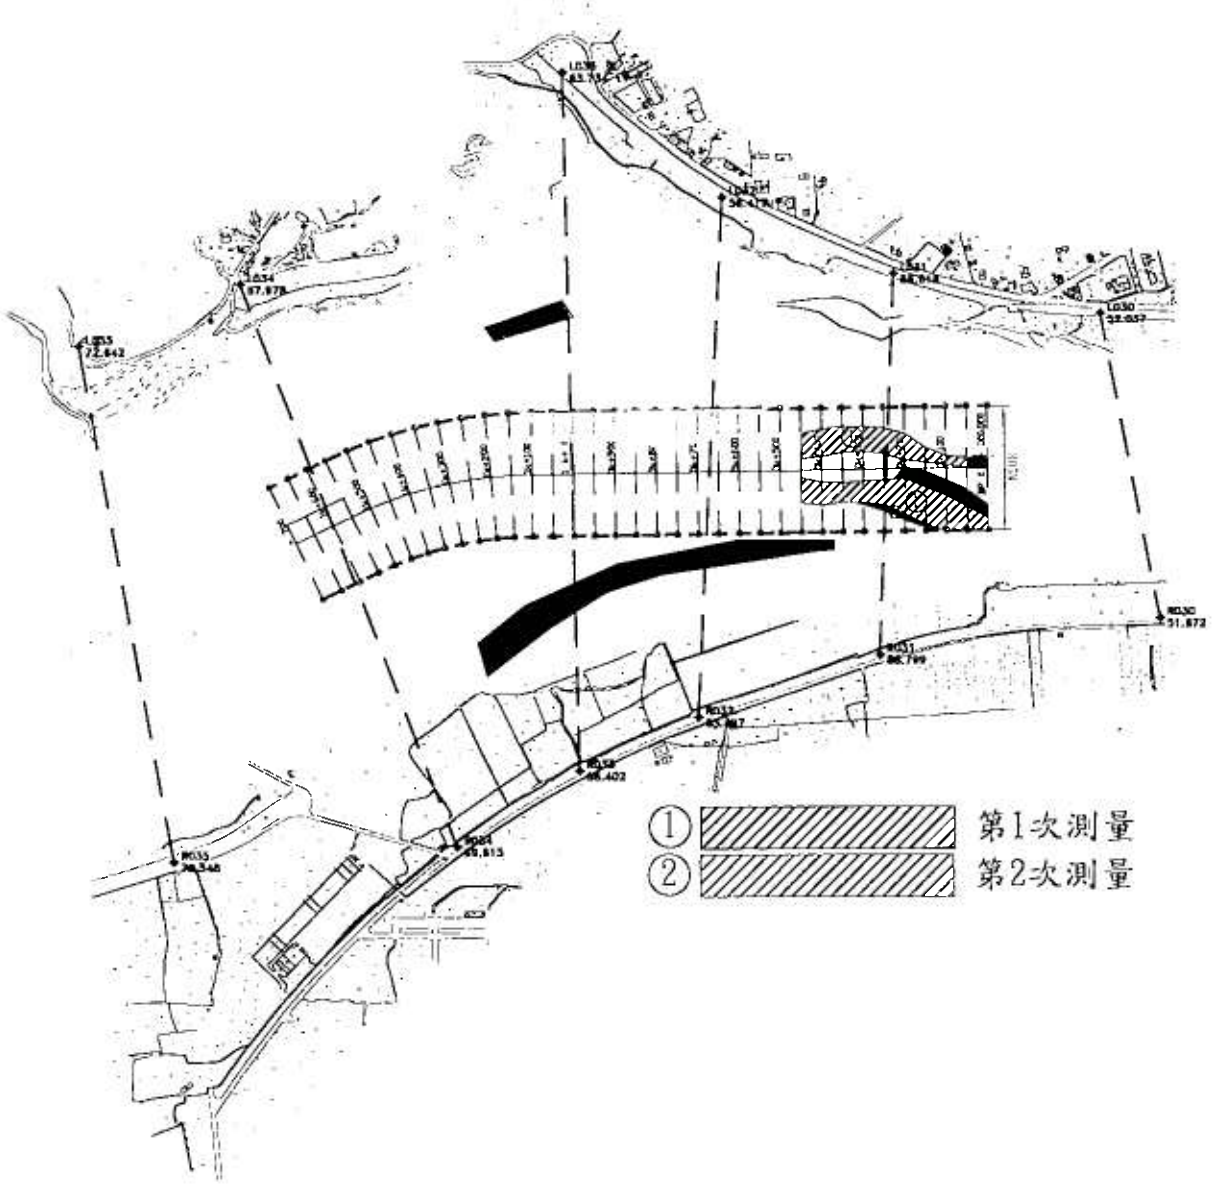

經濟部水利署 第一河川局	工程名稱	蘭陽溪30.5.34斷面間河段疏濬工程產供土石採售分離作業（支出）		測量單位	測量日期	圖號
	圖　名	工程平面圖	比例尺	旺旺旺營造工程有限公司	110/03/29	


圖例：
- 設計高程線
- 原地盤線
- 設計挖方
- 第一次測量
- 第二次測量

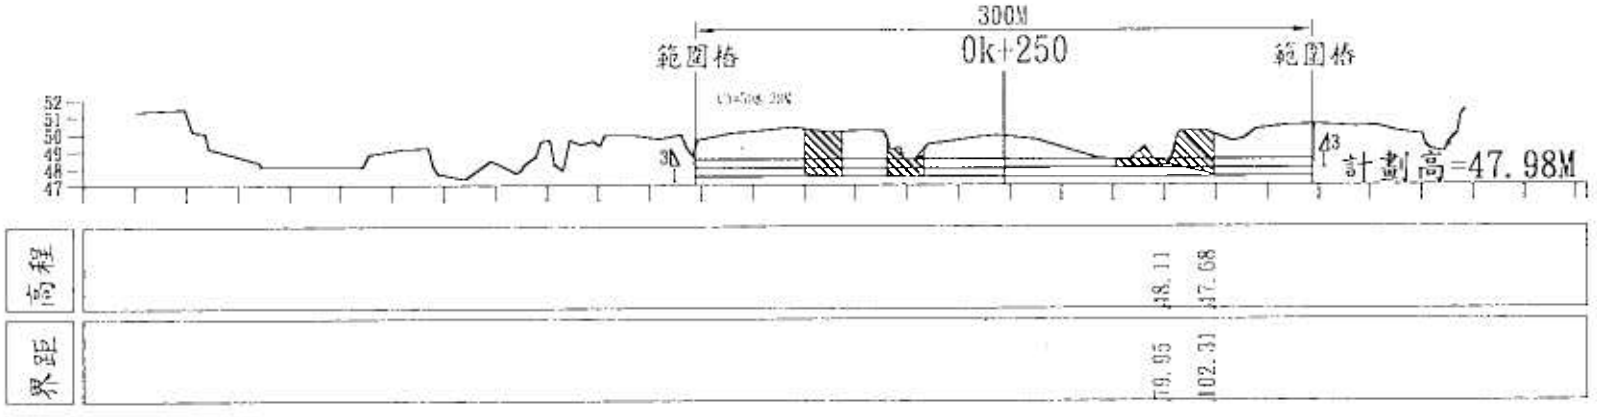

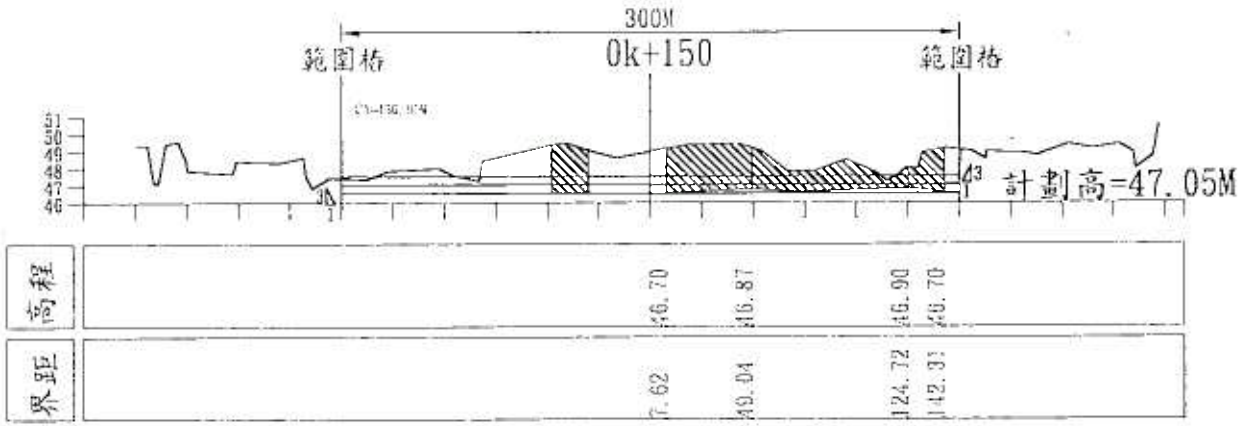

經濟部水利署 第一河川局	工程名稱	簡陽溪30至34斷面間河段疏濬工程 委供土石採售分離作業（支出）			測量單位	測量日期	圖號
	圖名	橫斷面圖	比例尺	H=1/2500 V=1/300	旺旺旺營造工程有限公司	110/03/29	第1頁/共35頁

圖例：
- 設計高程線
- 原地盤線
- 設計挖方
- 第一次測量
- 第一次測量

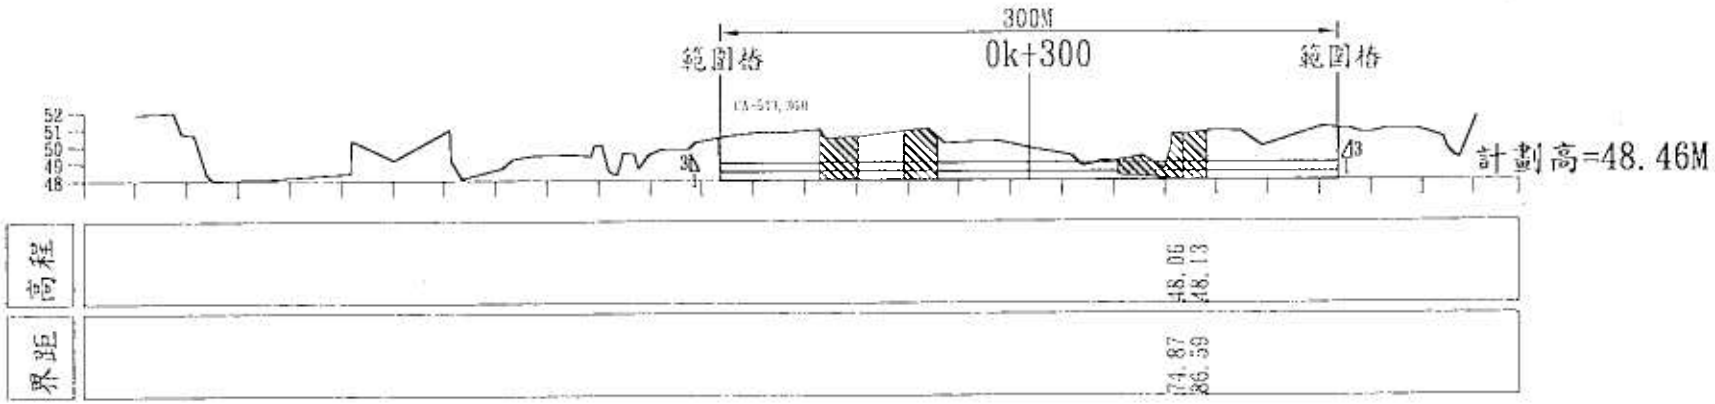

經濟部水利署 第一河川局	工程名稱	蘭陽溪30至34斷面間河段疏濬工程 兼供土石採售分離作業（支出）		測量單位	測量日期	圖號
	圖　名	橫斷面圖	比例尺 H=1/2500 V=1/300	旺旺旺營造工程有限公司	110/03/29	第2頁/共35頁