


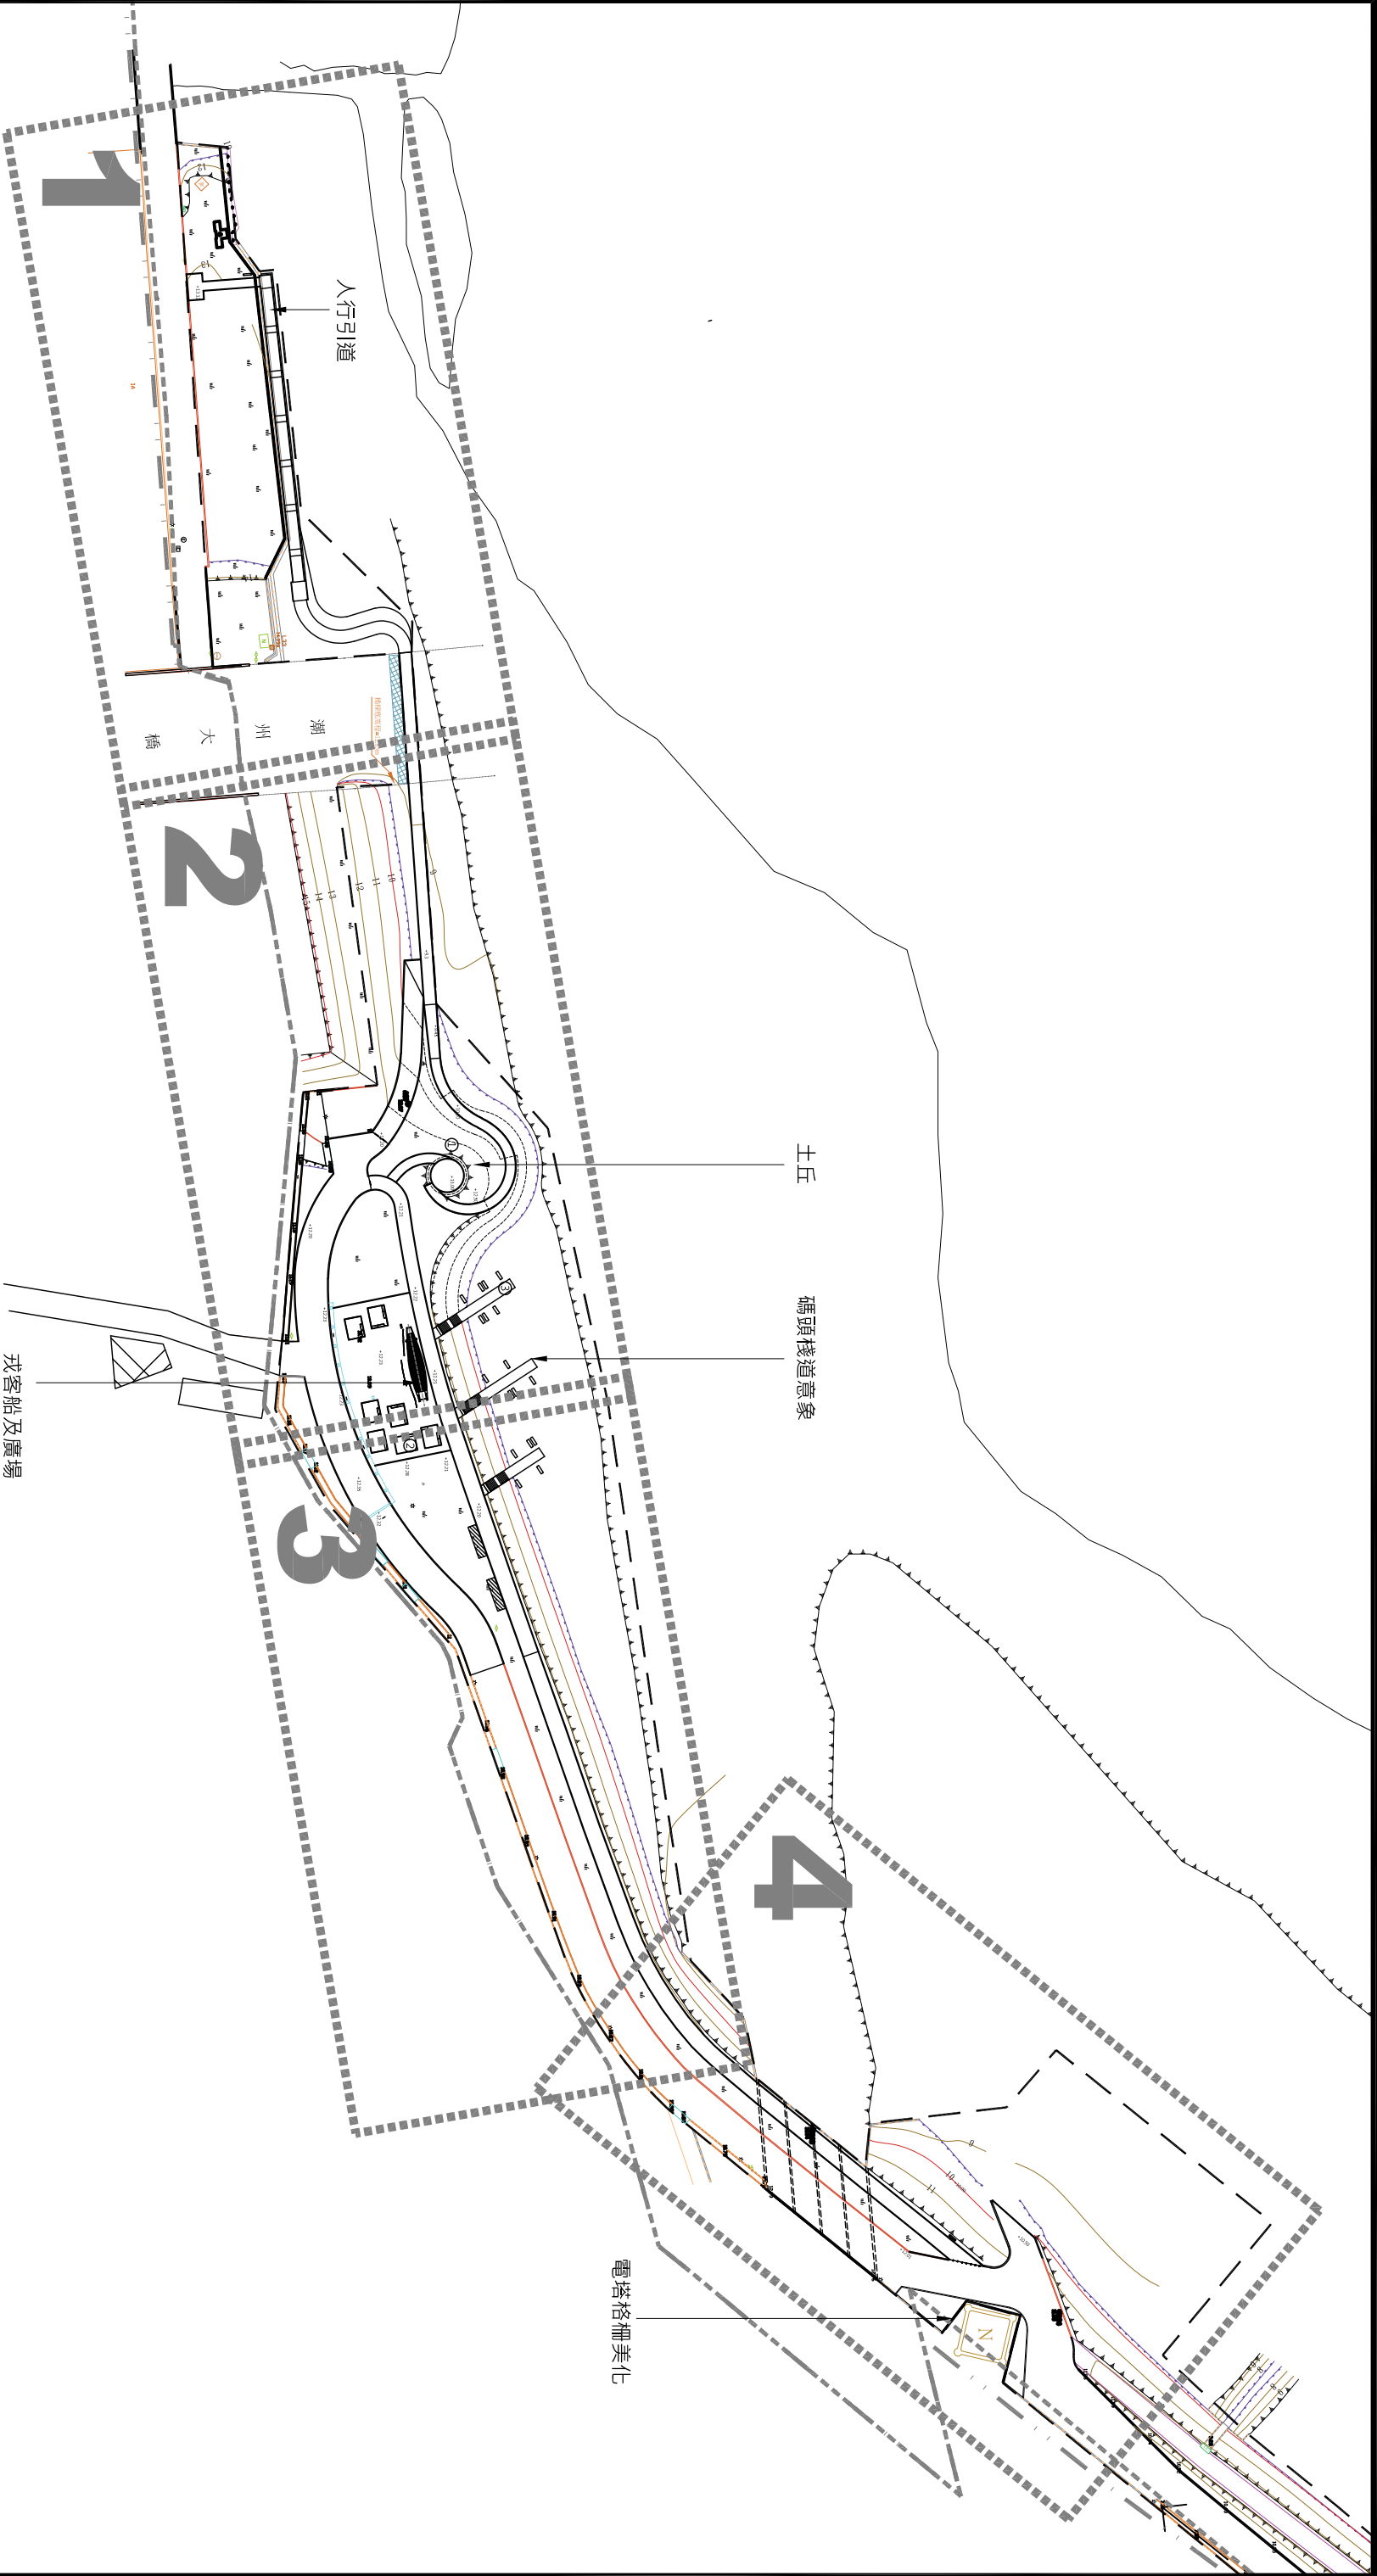

①②③ 3D構想模擬圖詳R1-01

1 繁華河港區配置圖

SCALE A3:1/1500 A1:1/750 單位:M

施作範圍

水道治理計畫線

河川區域線



經濟部水利署第七河川局

The Seventh River Management Office, WRA



鴻威國際工程顧問股份有限公司
HOMEWAY ENGINEERING CORPORATION

繪製 DRAWN	崔景翔	校核 CHECKED	薛嵐環
設計 DESIGN	崔景翔	審核 RECHECKED	林士東

土丘

碼頭棧道意象


電塔格柵美化

「東港溪魅力河段環境改善工程」

核章
COMPANY CHOP


比例尺 SCALES	A1: 1/750 A3: 1/1500
---------------	-------------------------

圖名 DRAWING TITLE	圖號 DRAWING NO.
繁華河港區配置圖	L7-01

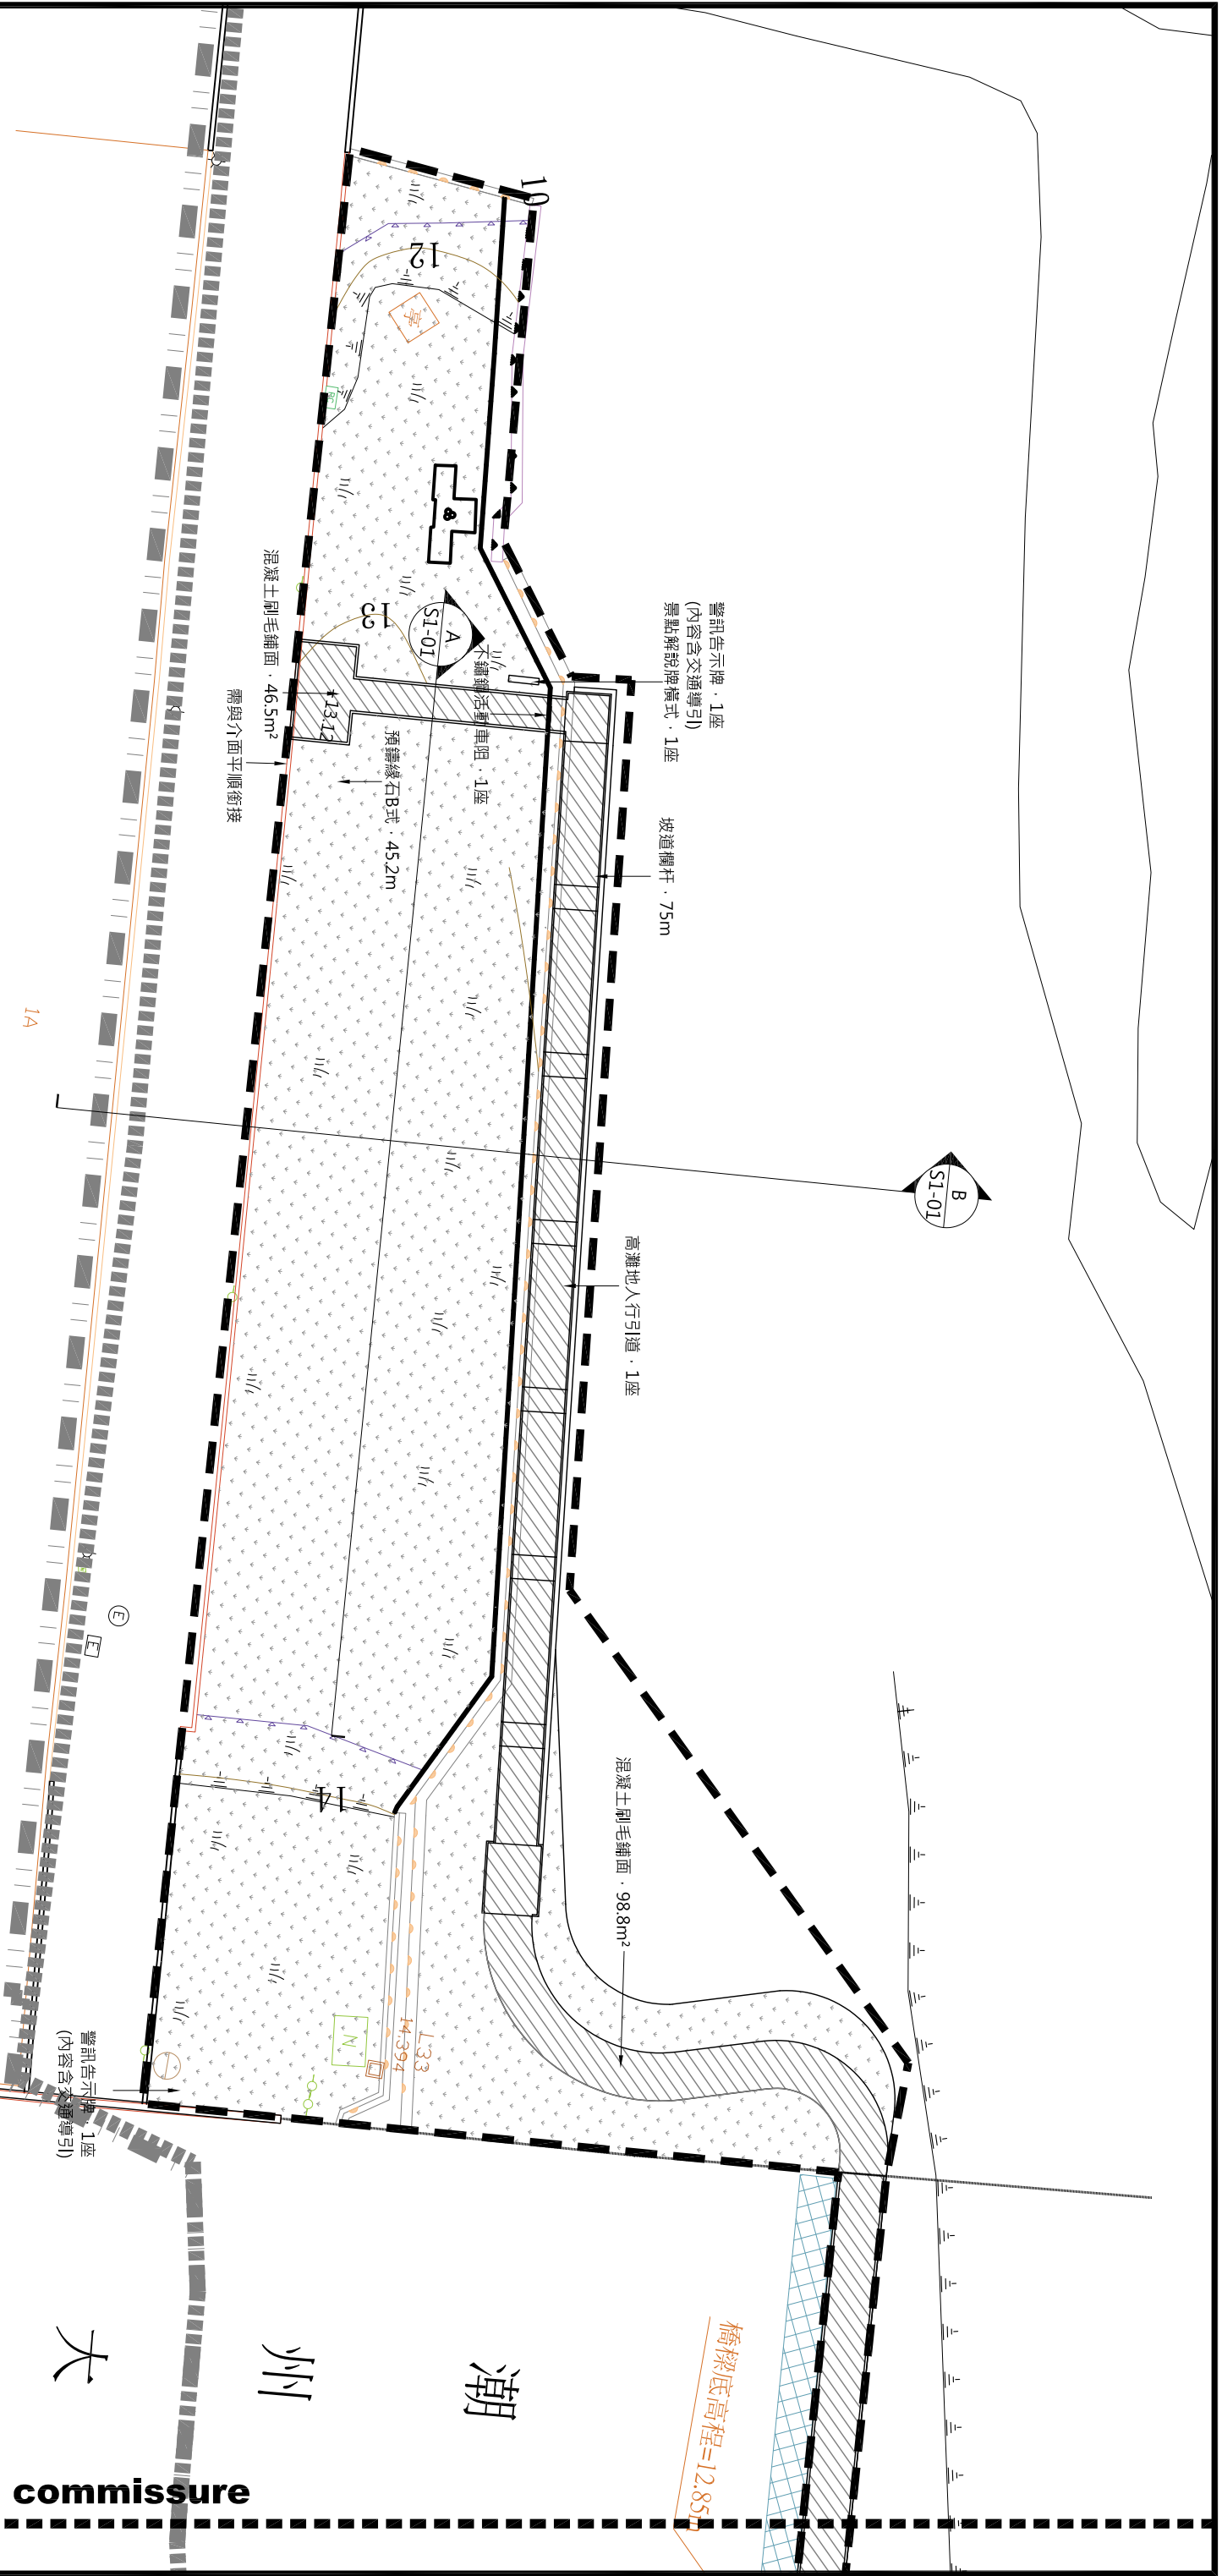

設計平面配置圖—


SCALE A3:1/400 A1:1/200 単位:M

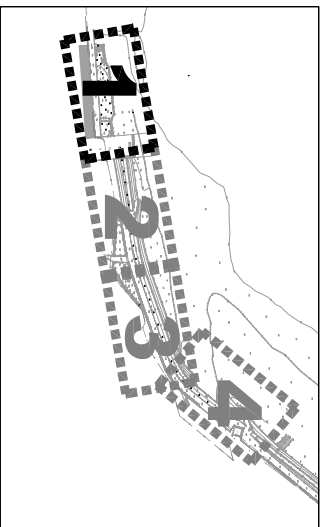

圖例	鋪面
	混凝土刷毛鋪面
	瀝青混凝土鋪面
	高壓混凝土鋪面
	



水道治理計畫線

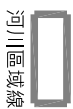

河川區域線

鴻威國際工程顧問股份有限公司
HOMEMAY ENGINEERING CORPORATION

「東港溪魅力河段環境改善工程」

繪製
DRAWN

景翔

校核
CHECKED

薛嵐璟

恆卓
COMPANY CHOP

比例	
----	--

A1: 1/200

圖名 DRAWING TITLE	圖號 DRAWING NO.	圖示 DRAWING	圖例 DRAWING
圖名 DRAWING TITLE	圖號 DRAWING NO.	圖示 DRAWING	圖例 DRAWING

設計平面配置圖01

44

DESIGN

無類

普假

林士東

[illegible]

A3: 1/400

圖 5.10
DWG 檔



7-02


108




經濟部水利署第七河川局

The Seventh River Management Office, WRA

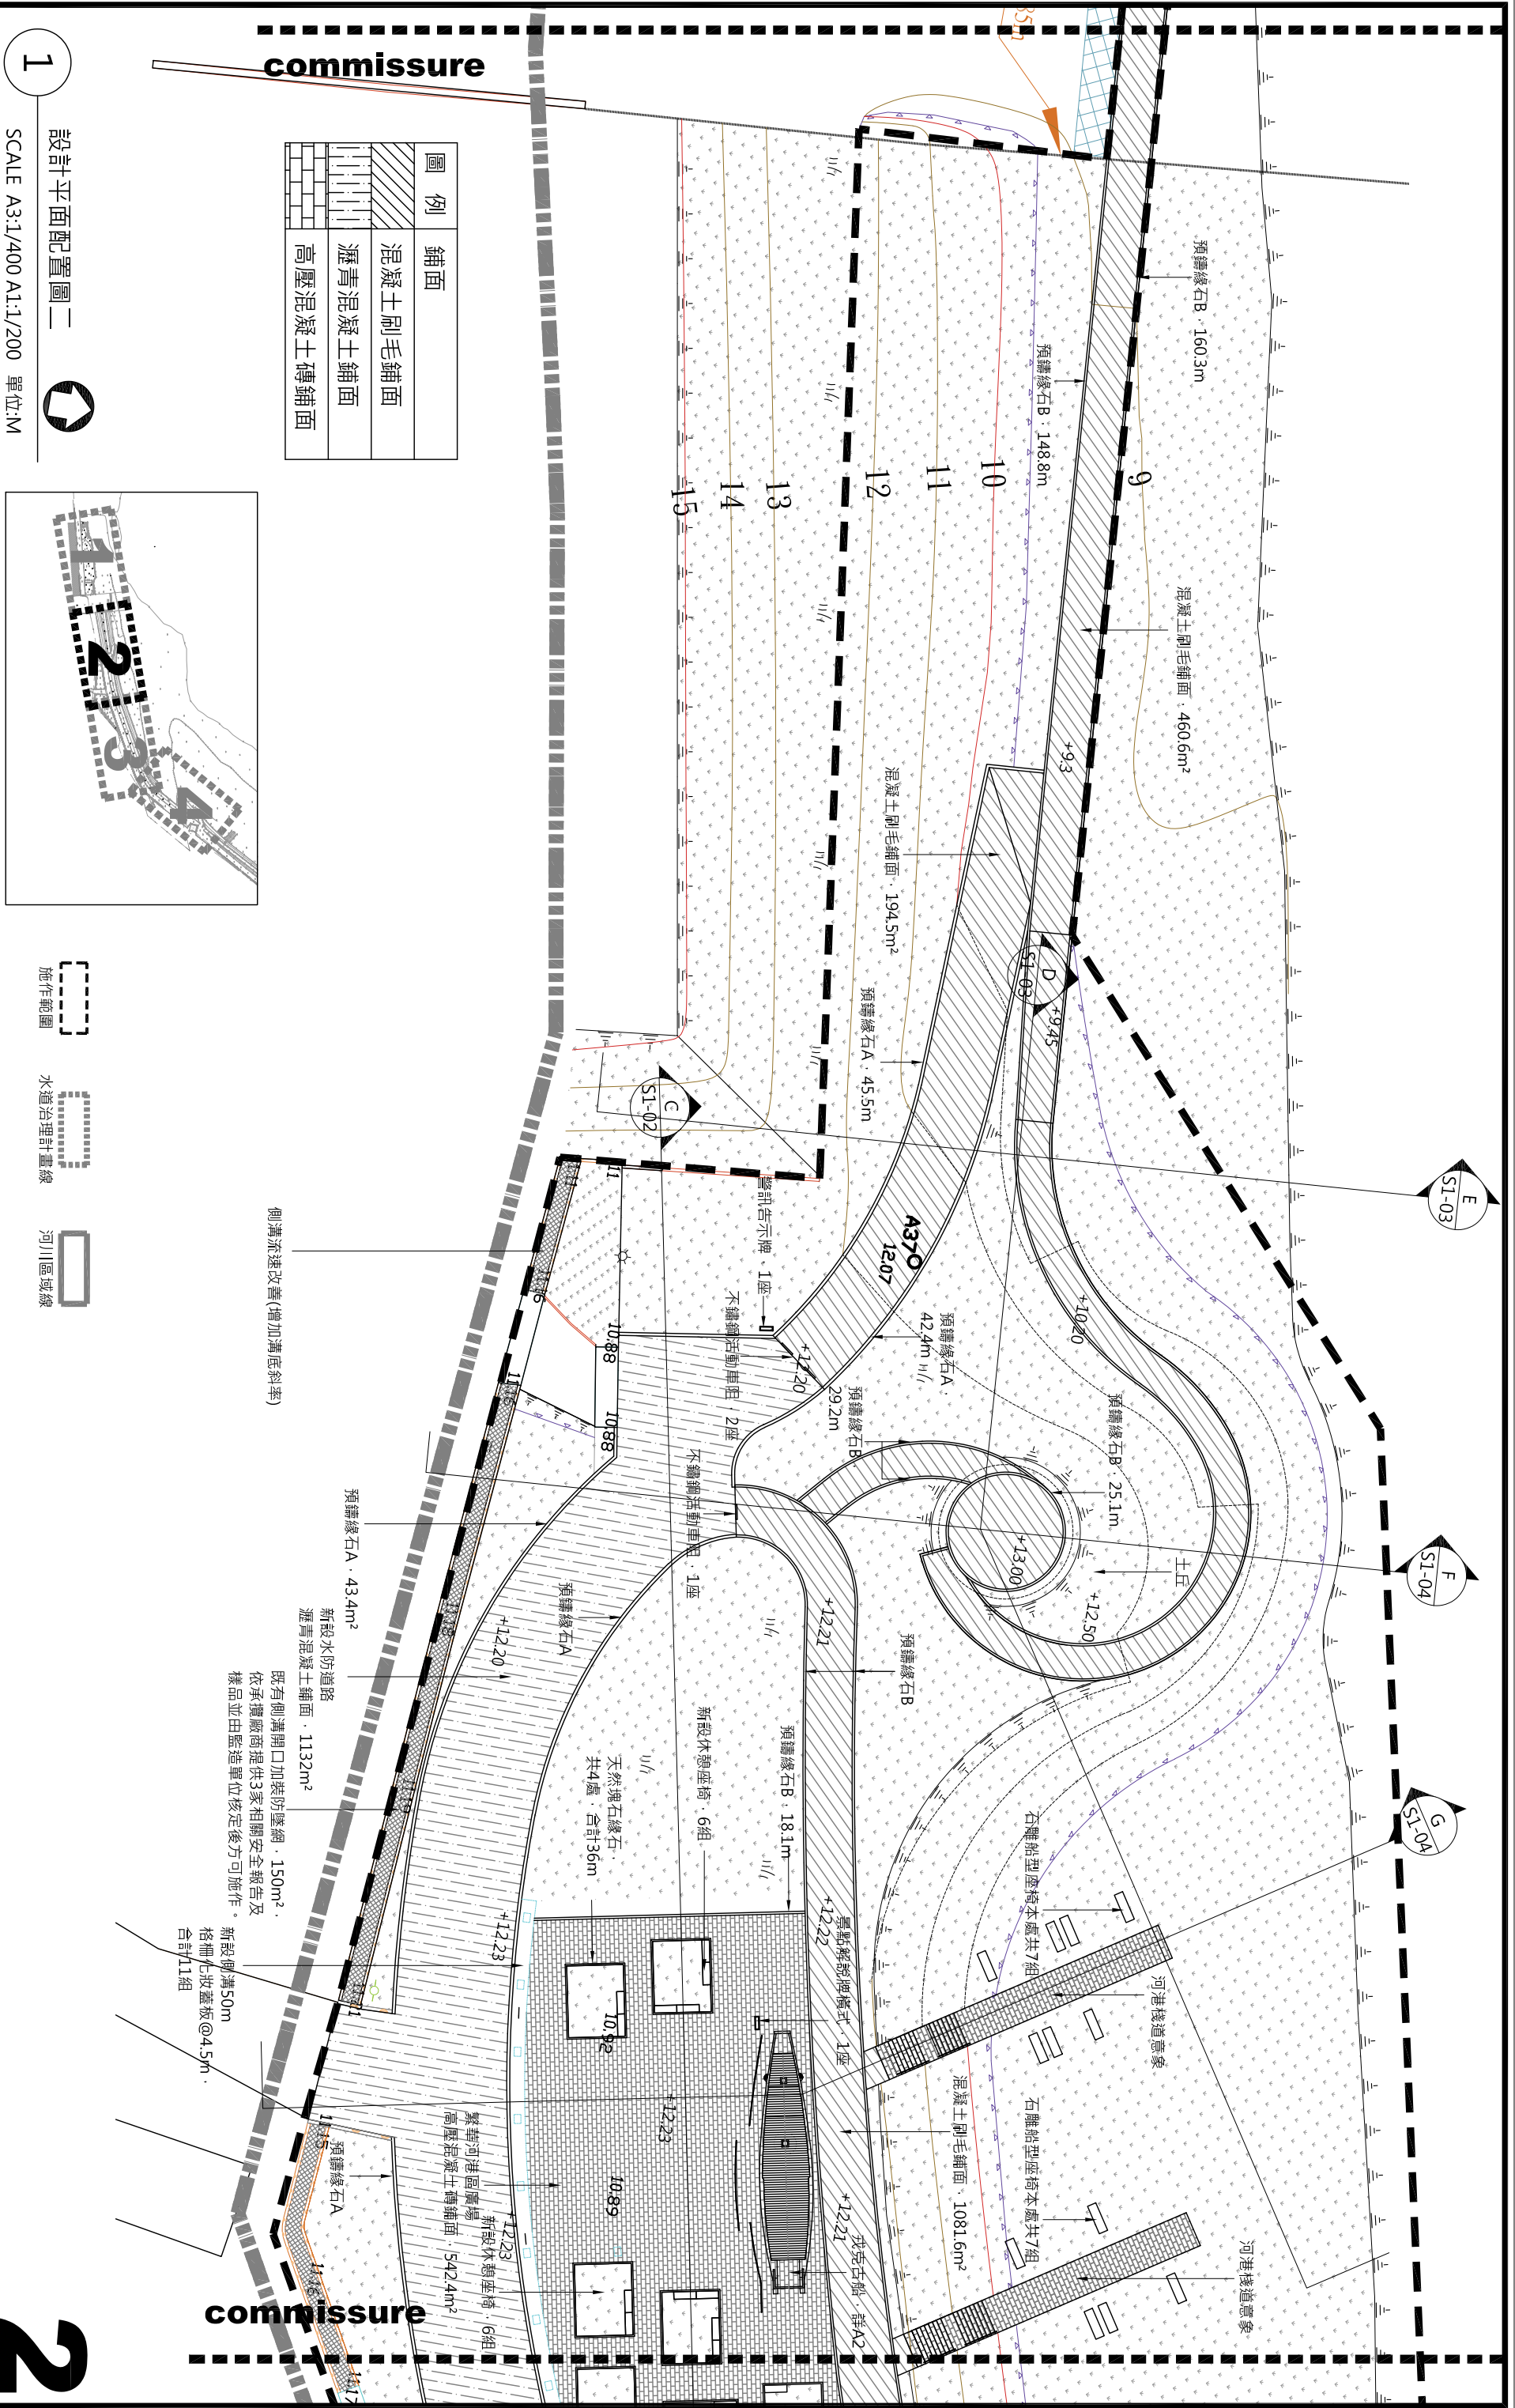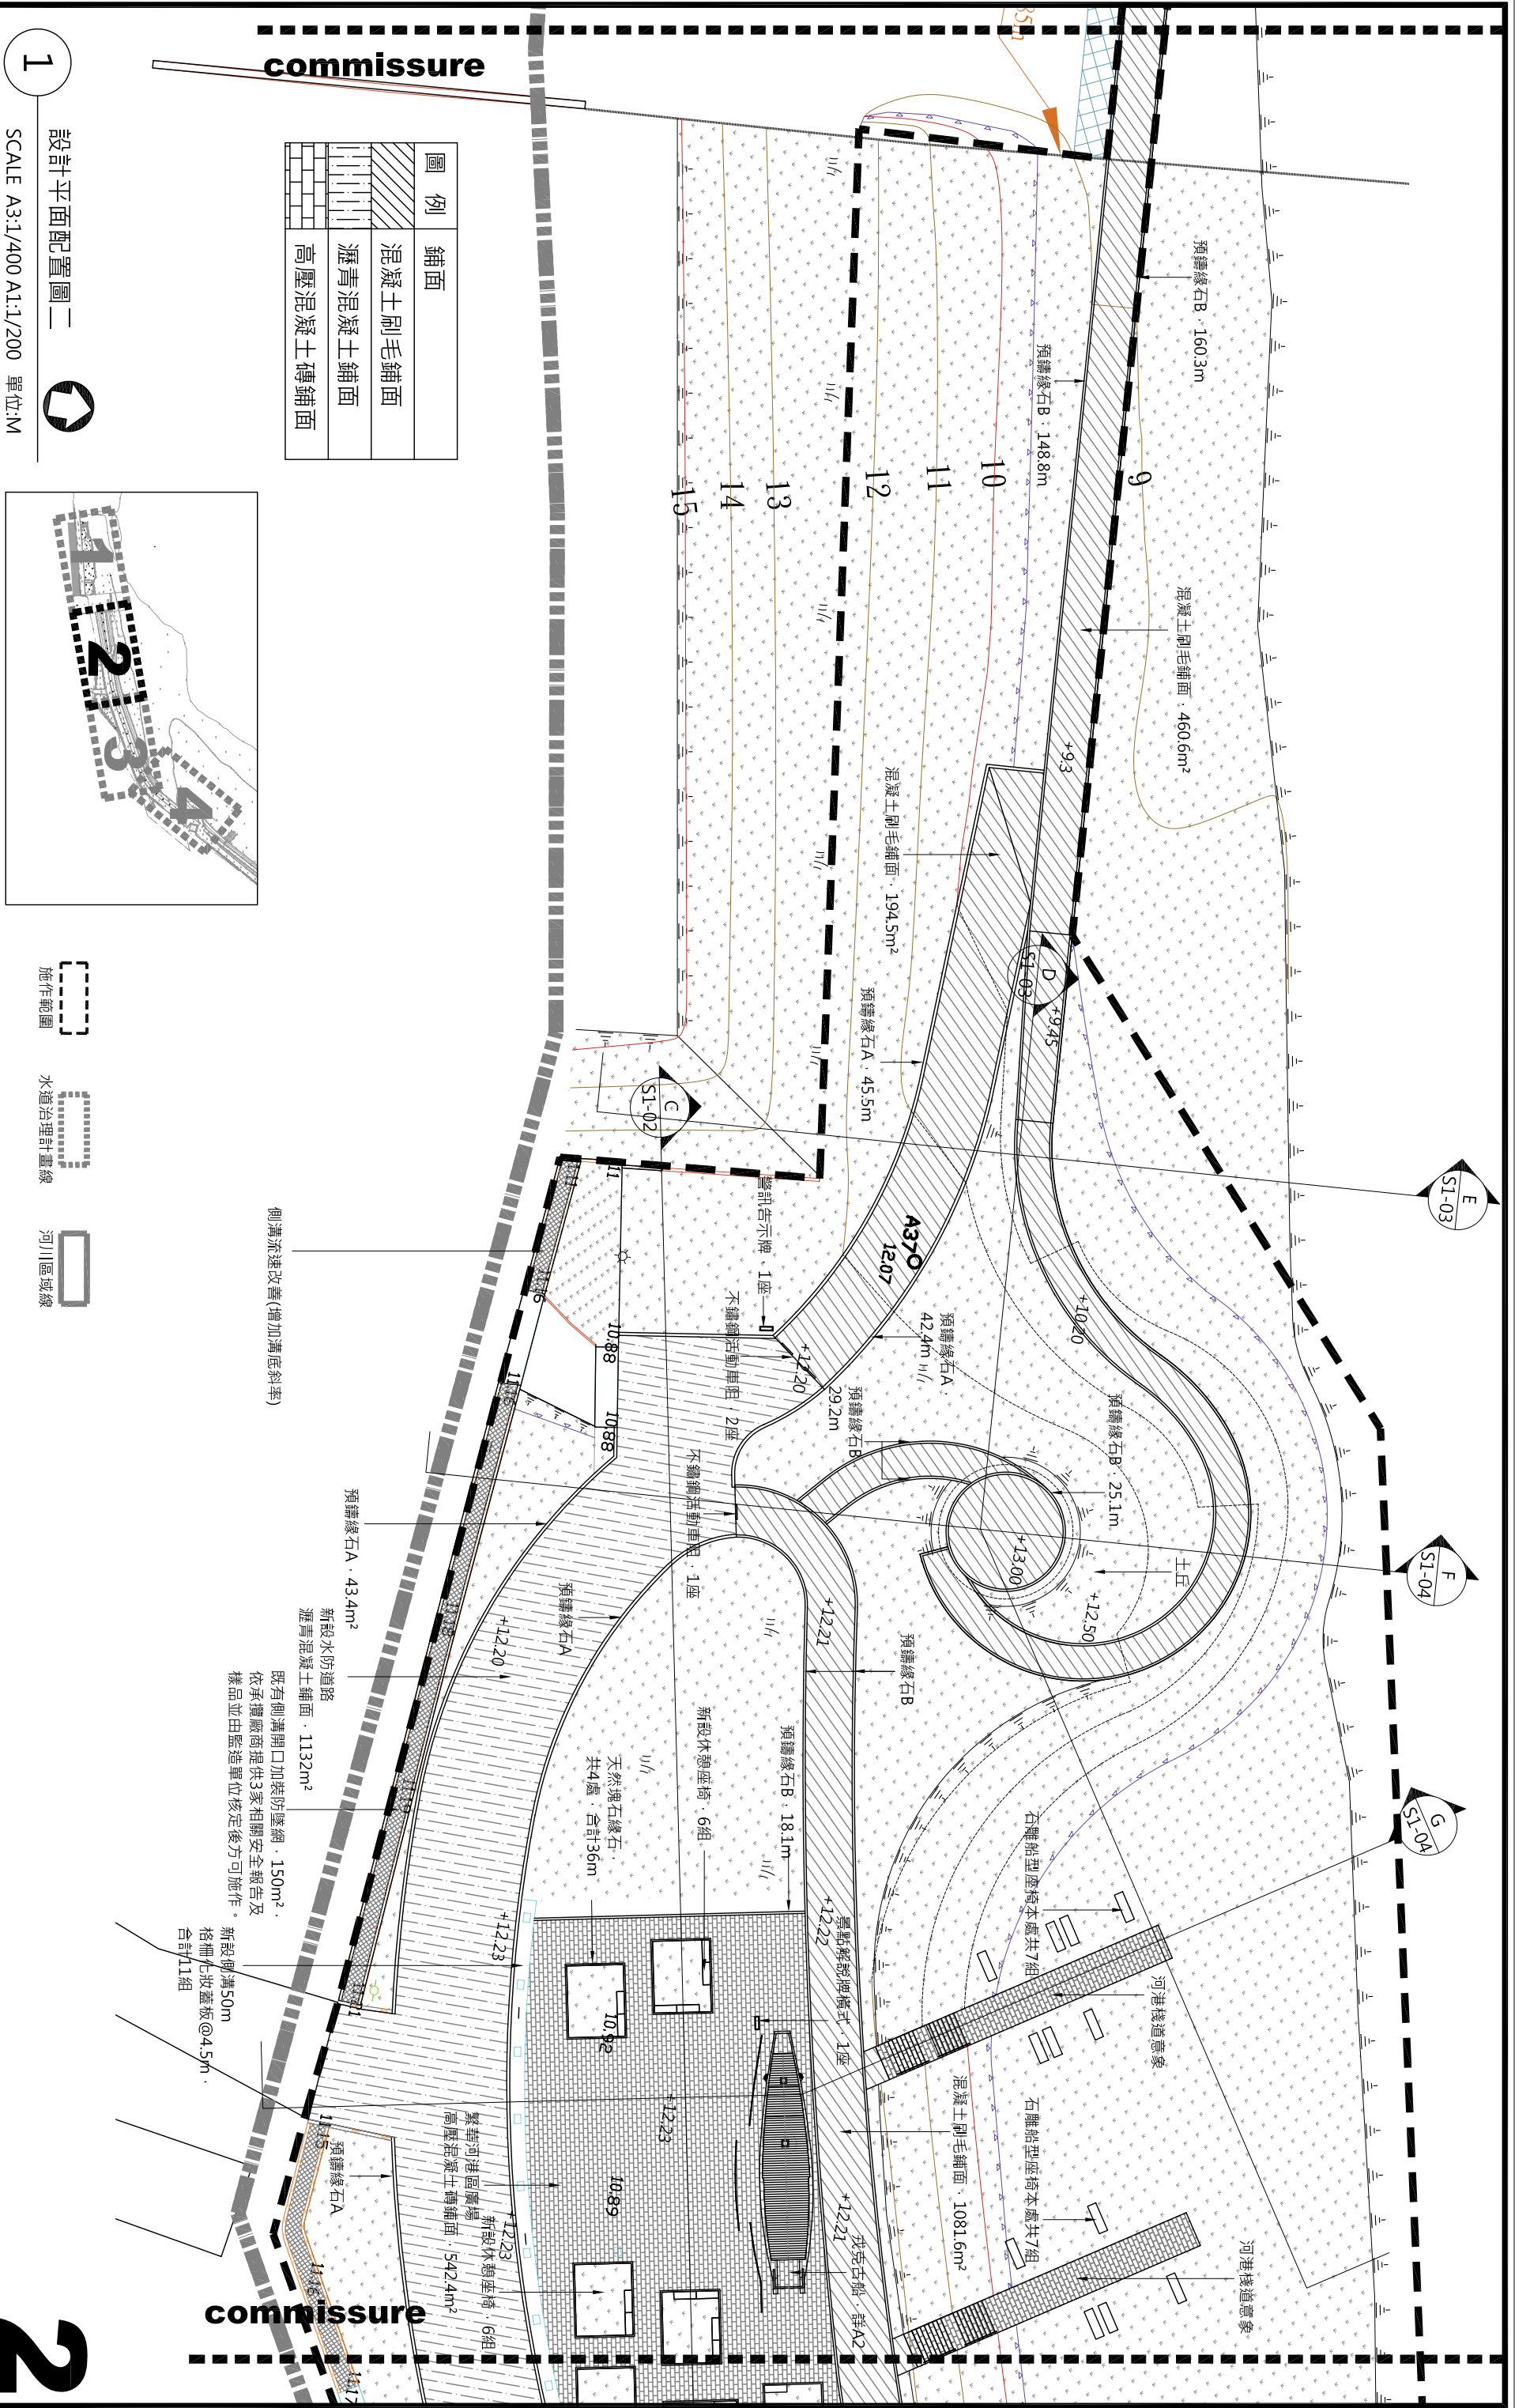


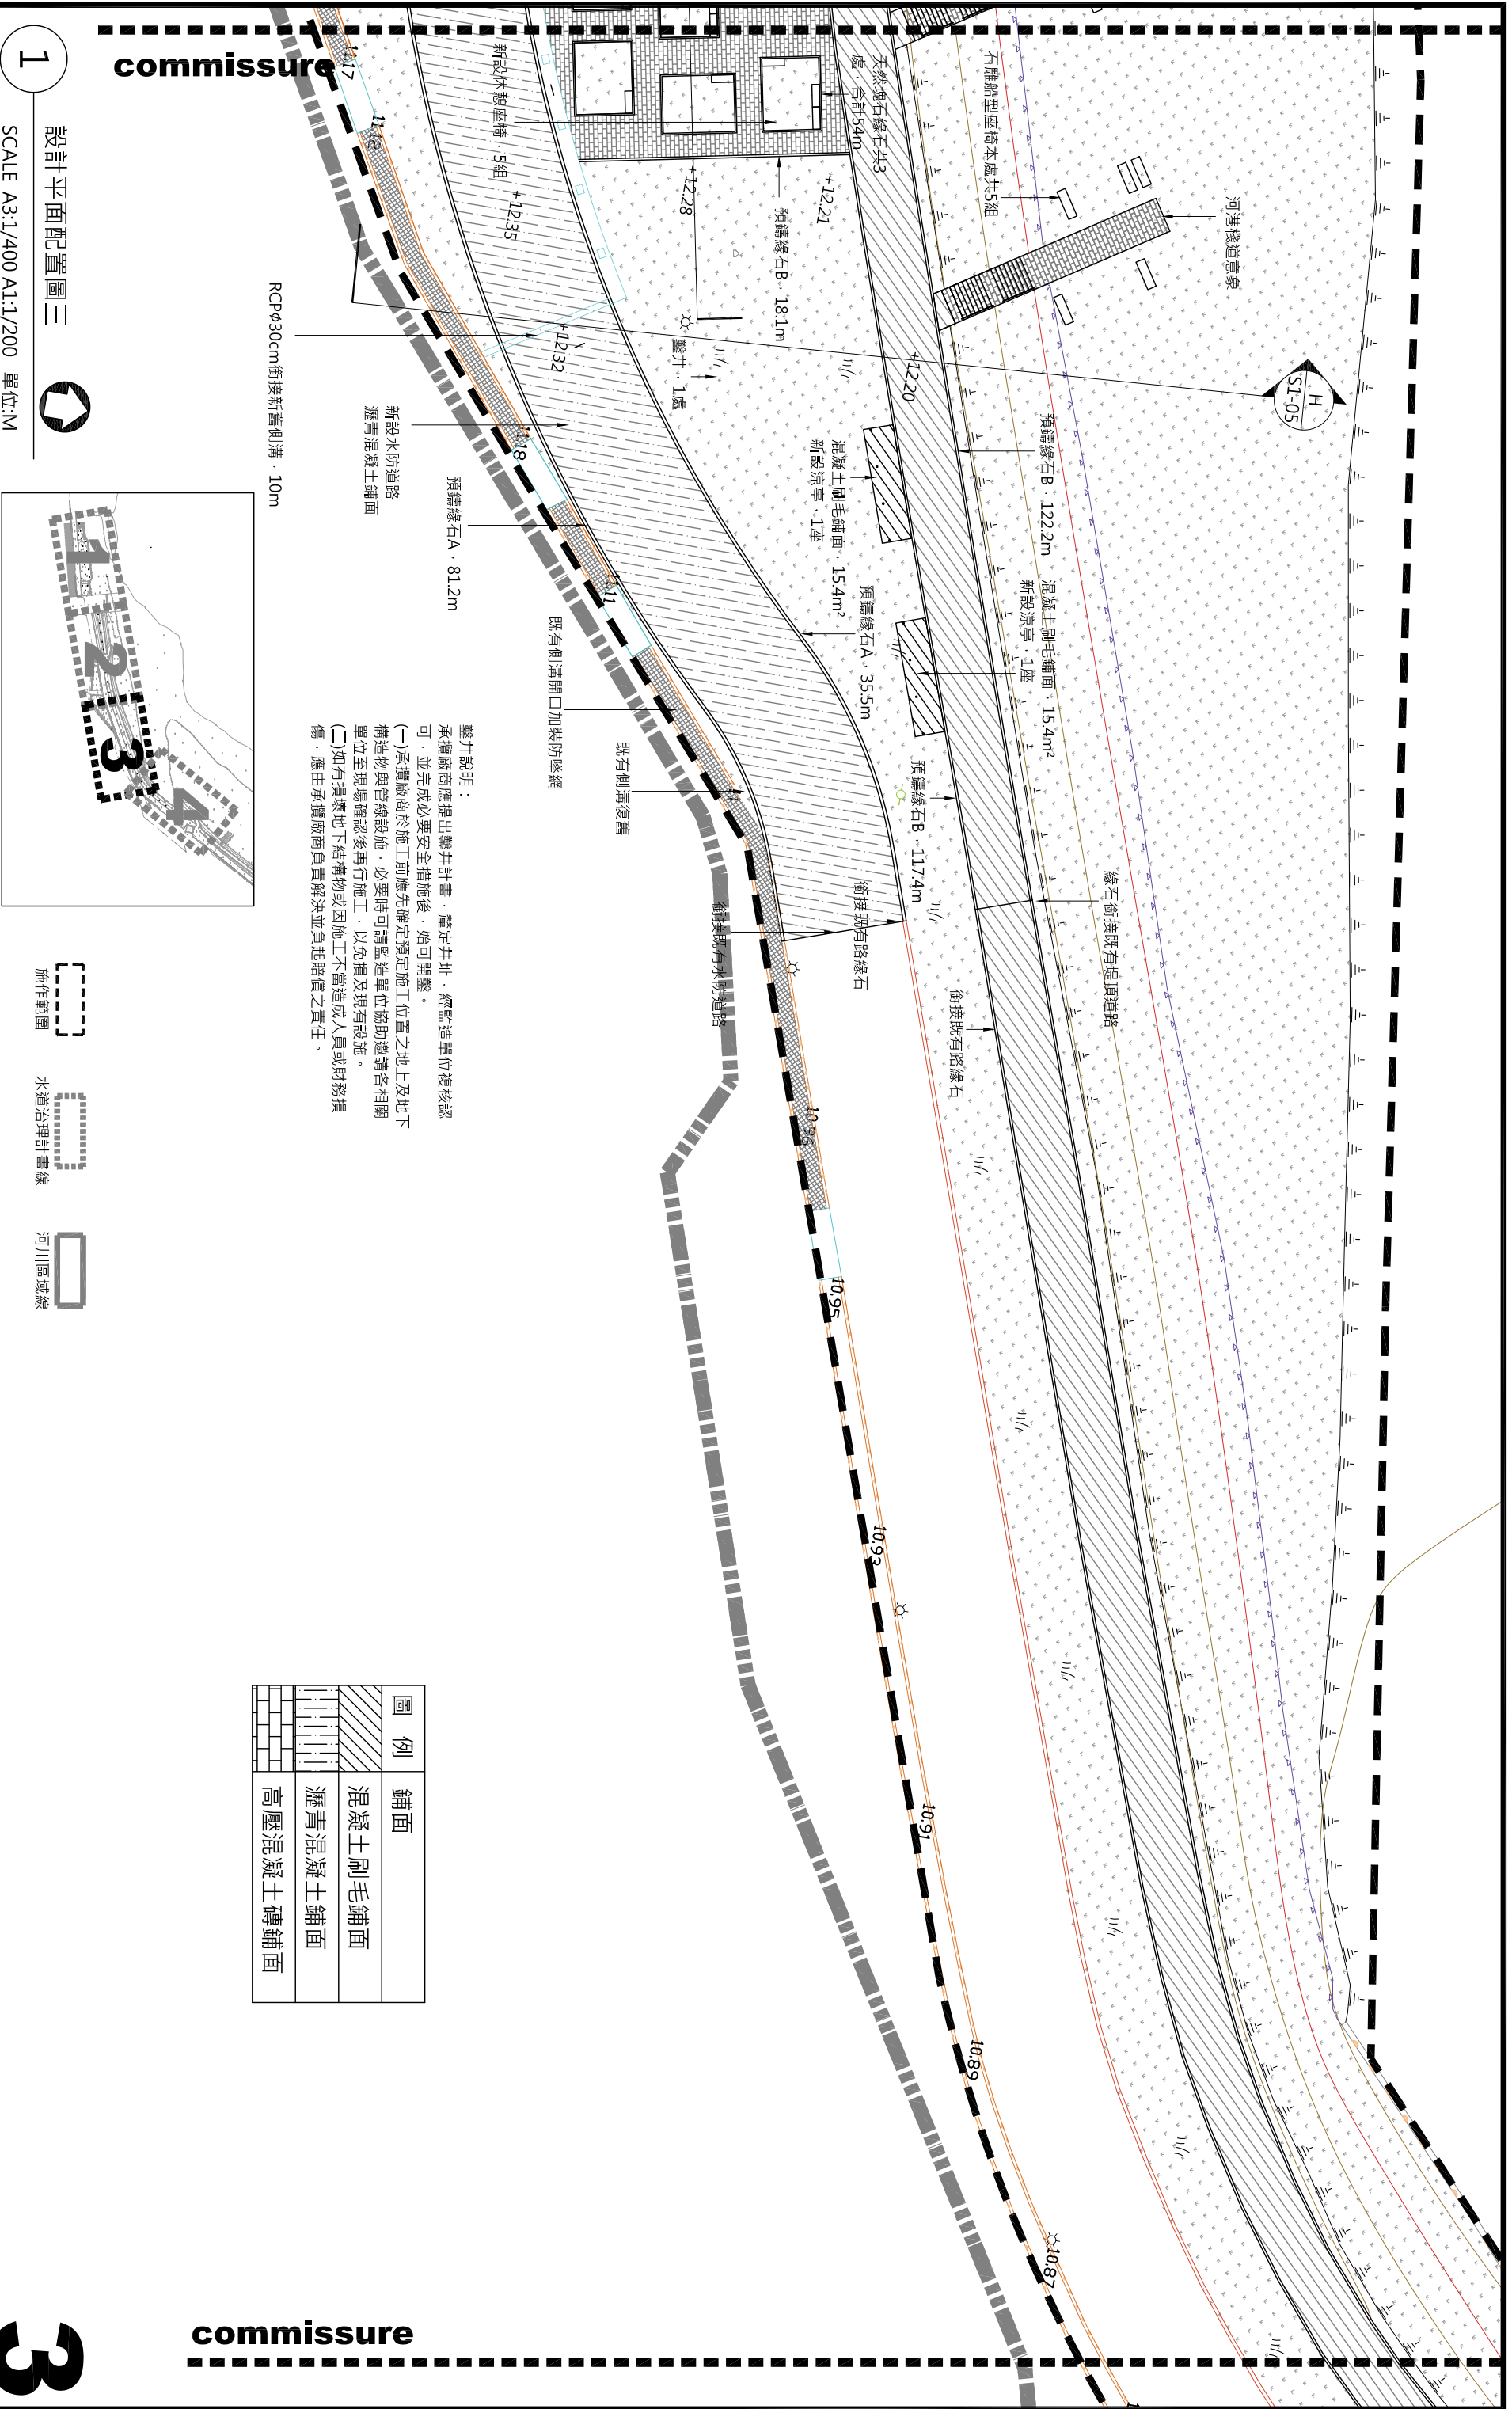

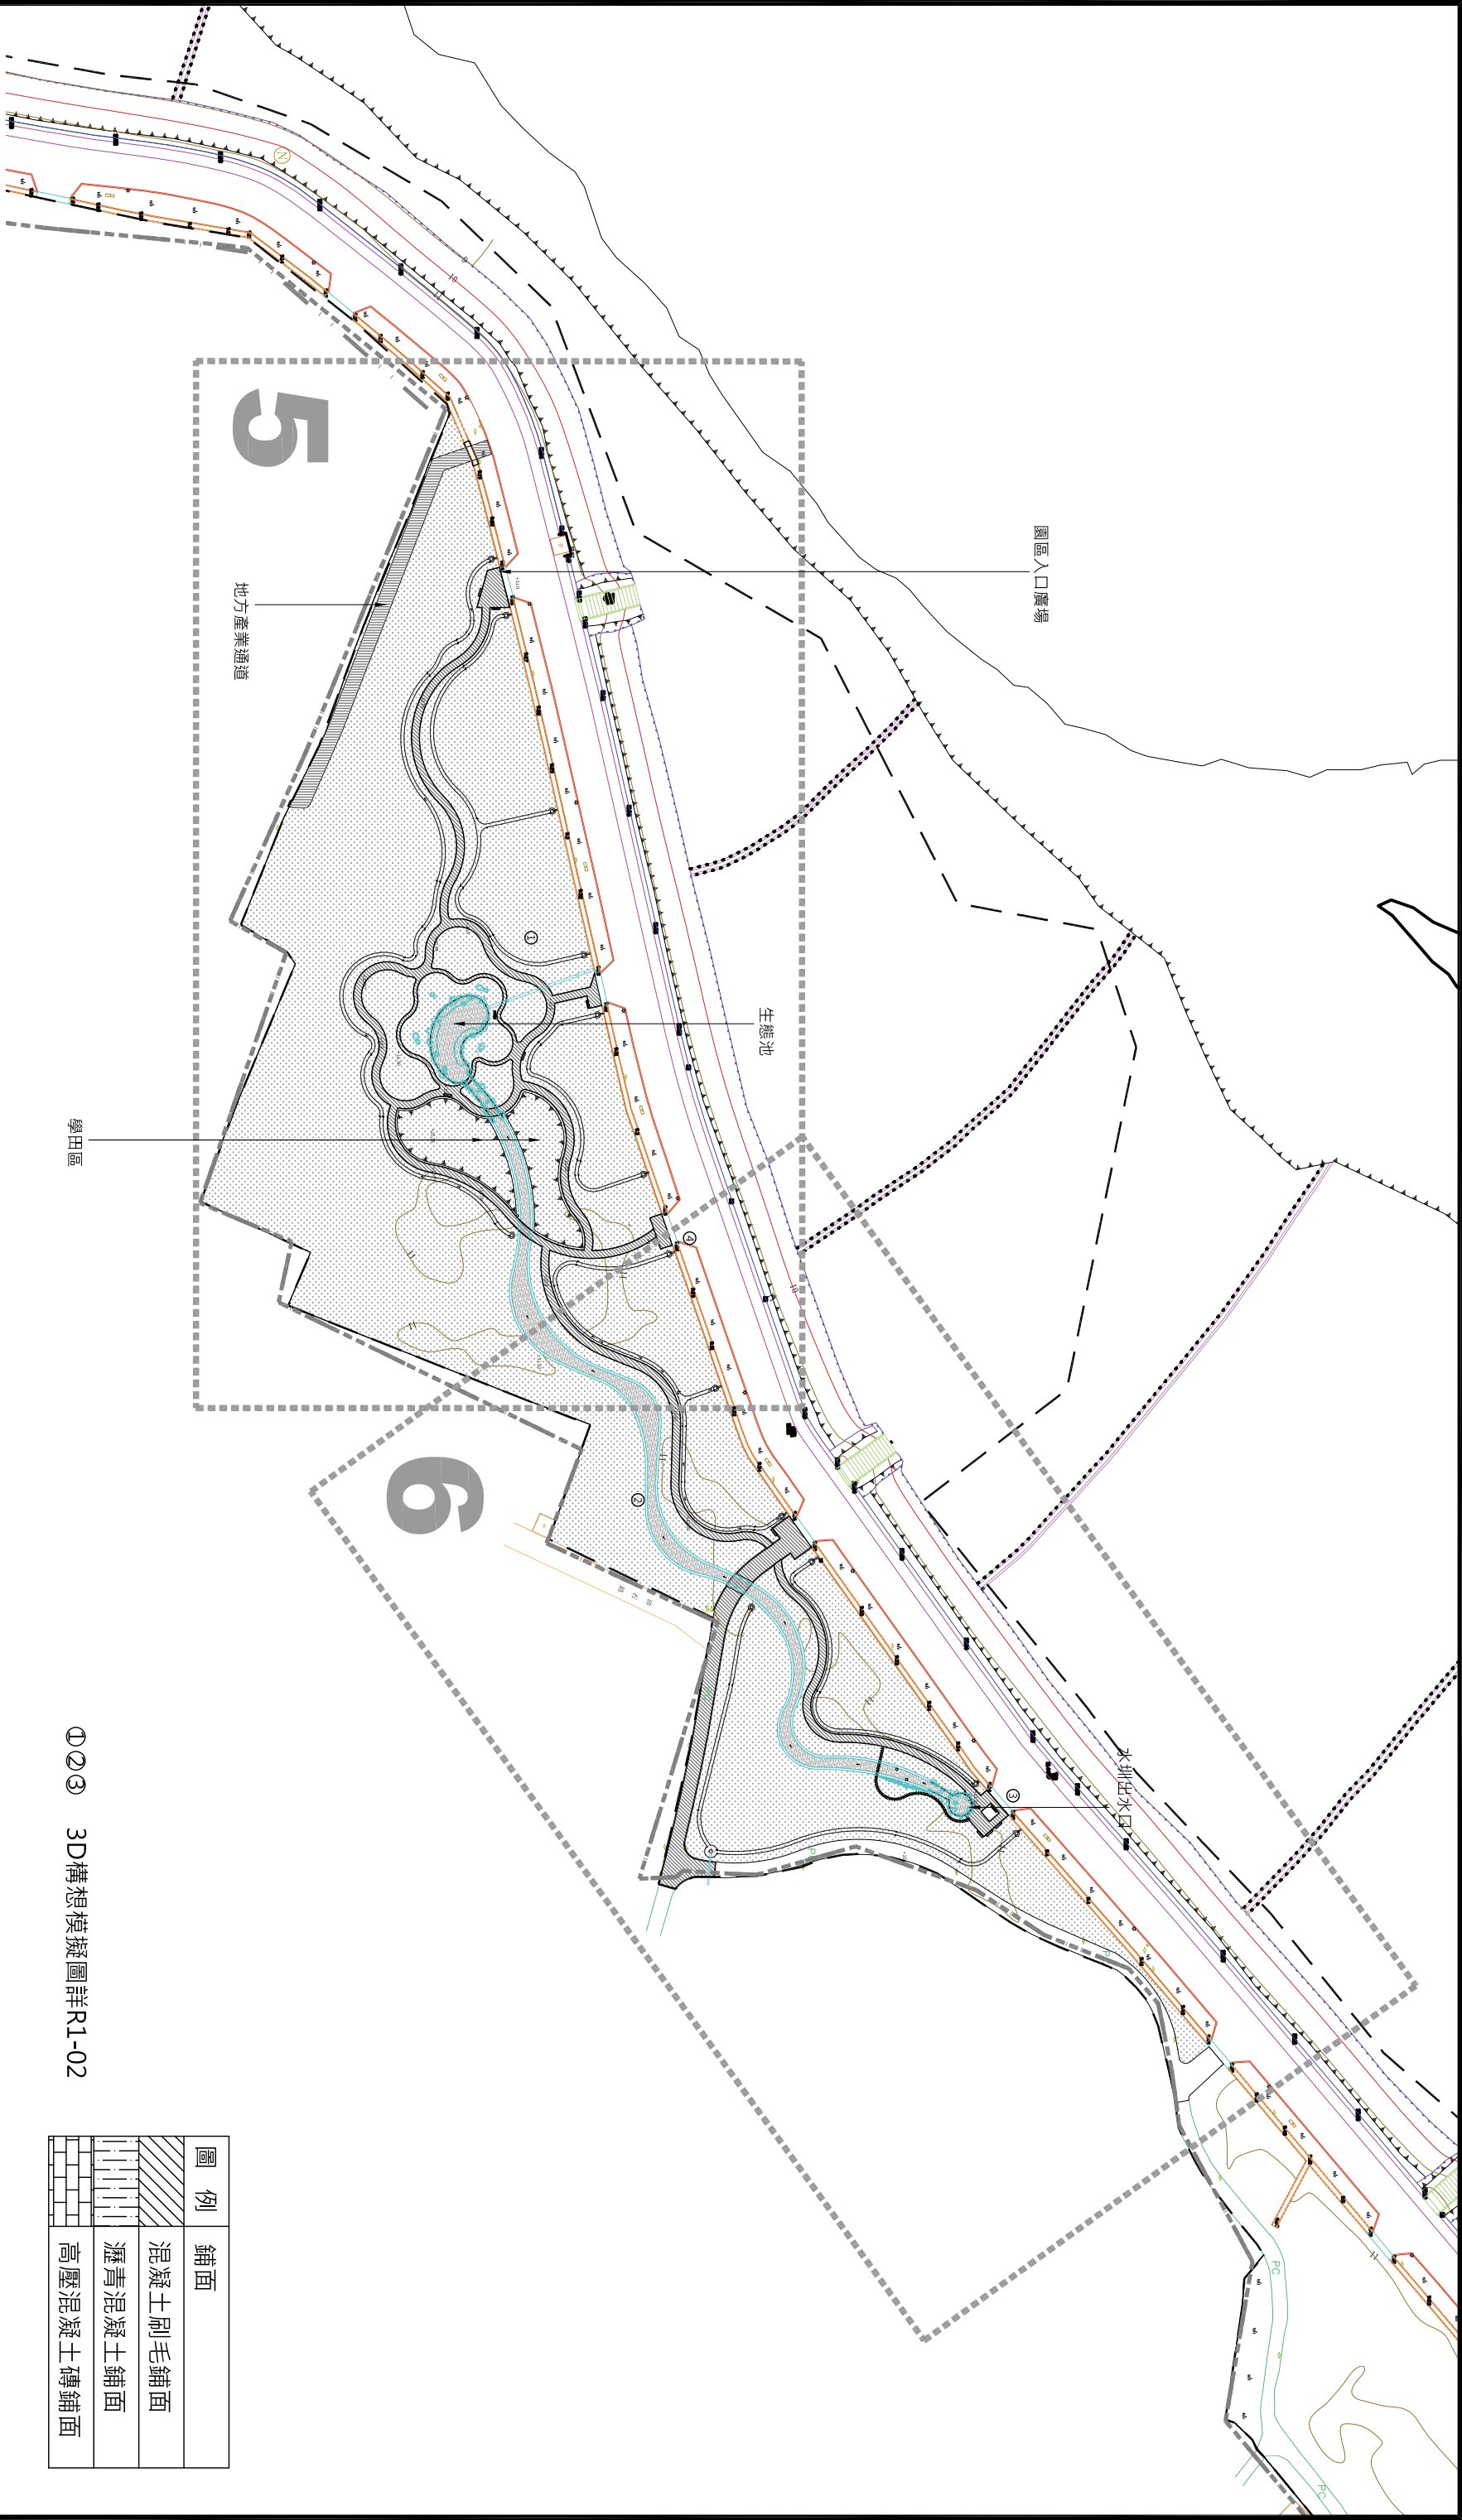

1

穿林尋泉區配置圖

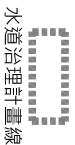

SCALE A3:1/1500 A1:1/750 單位:M

①②③ 3D構想模擬圖詳R1-02

圖例	鋪面
	混凝土刷毛鋪面
	瀝青混凝土鋪面
	高壓混凝土磚鋪面



經濟部水利署第七河川局

The Seventh River Management Office, WRA



鴻威國際工程顧問股份有限公司
HOMEWAY ENGINEERING CORPORATION

繪製 DRAWN	崔景翔	校核 CHECKED	薛嵐環
設計 DESIGN	崔景翔	審核 RECHECKED	林士東



「東港溪魅力河段環境改善工程」

核章
COMPANY CHOP

校章
COMPANY CHOP

比例尺
SCALES


A1: 1/300
A3: 1/600

圖名
DRAWING TITLE
圖號
DRAWING NO.

穿林尋泉區配置圖
L7-06

48
108

鑿井說明：
承攬廠商應提出鑿井計畫，釐定井址，經監造單位複核認可，並完成必要安全措施後，始可開鑿。
(一)承攬廠商於施工前應先確定預定施工位置之地上及地下構造物與管線設施，必要時可請監造單位協助邀請各相關單位至現場確認後再行施工，以免損及現有設施。
(二)如有損壞地下結構物或因施工不當造成人員或財務損傷，應由承攬廠商負責解決並負起賠償之責任。


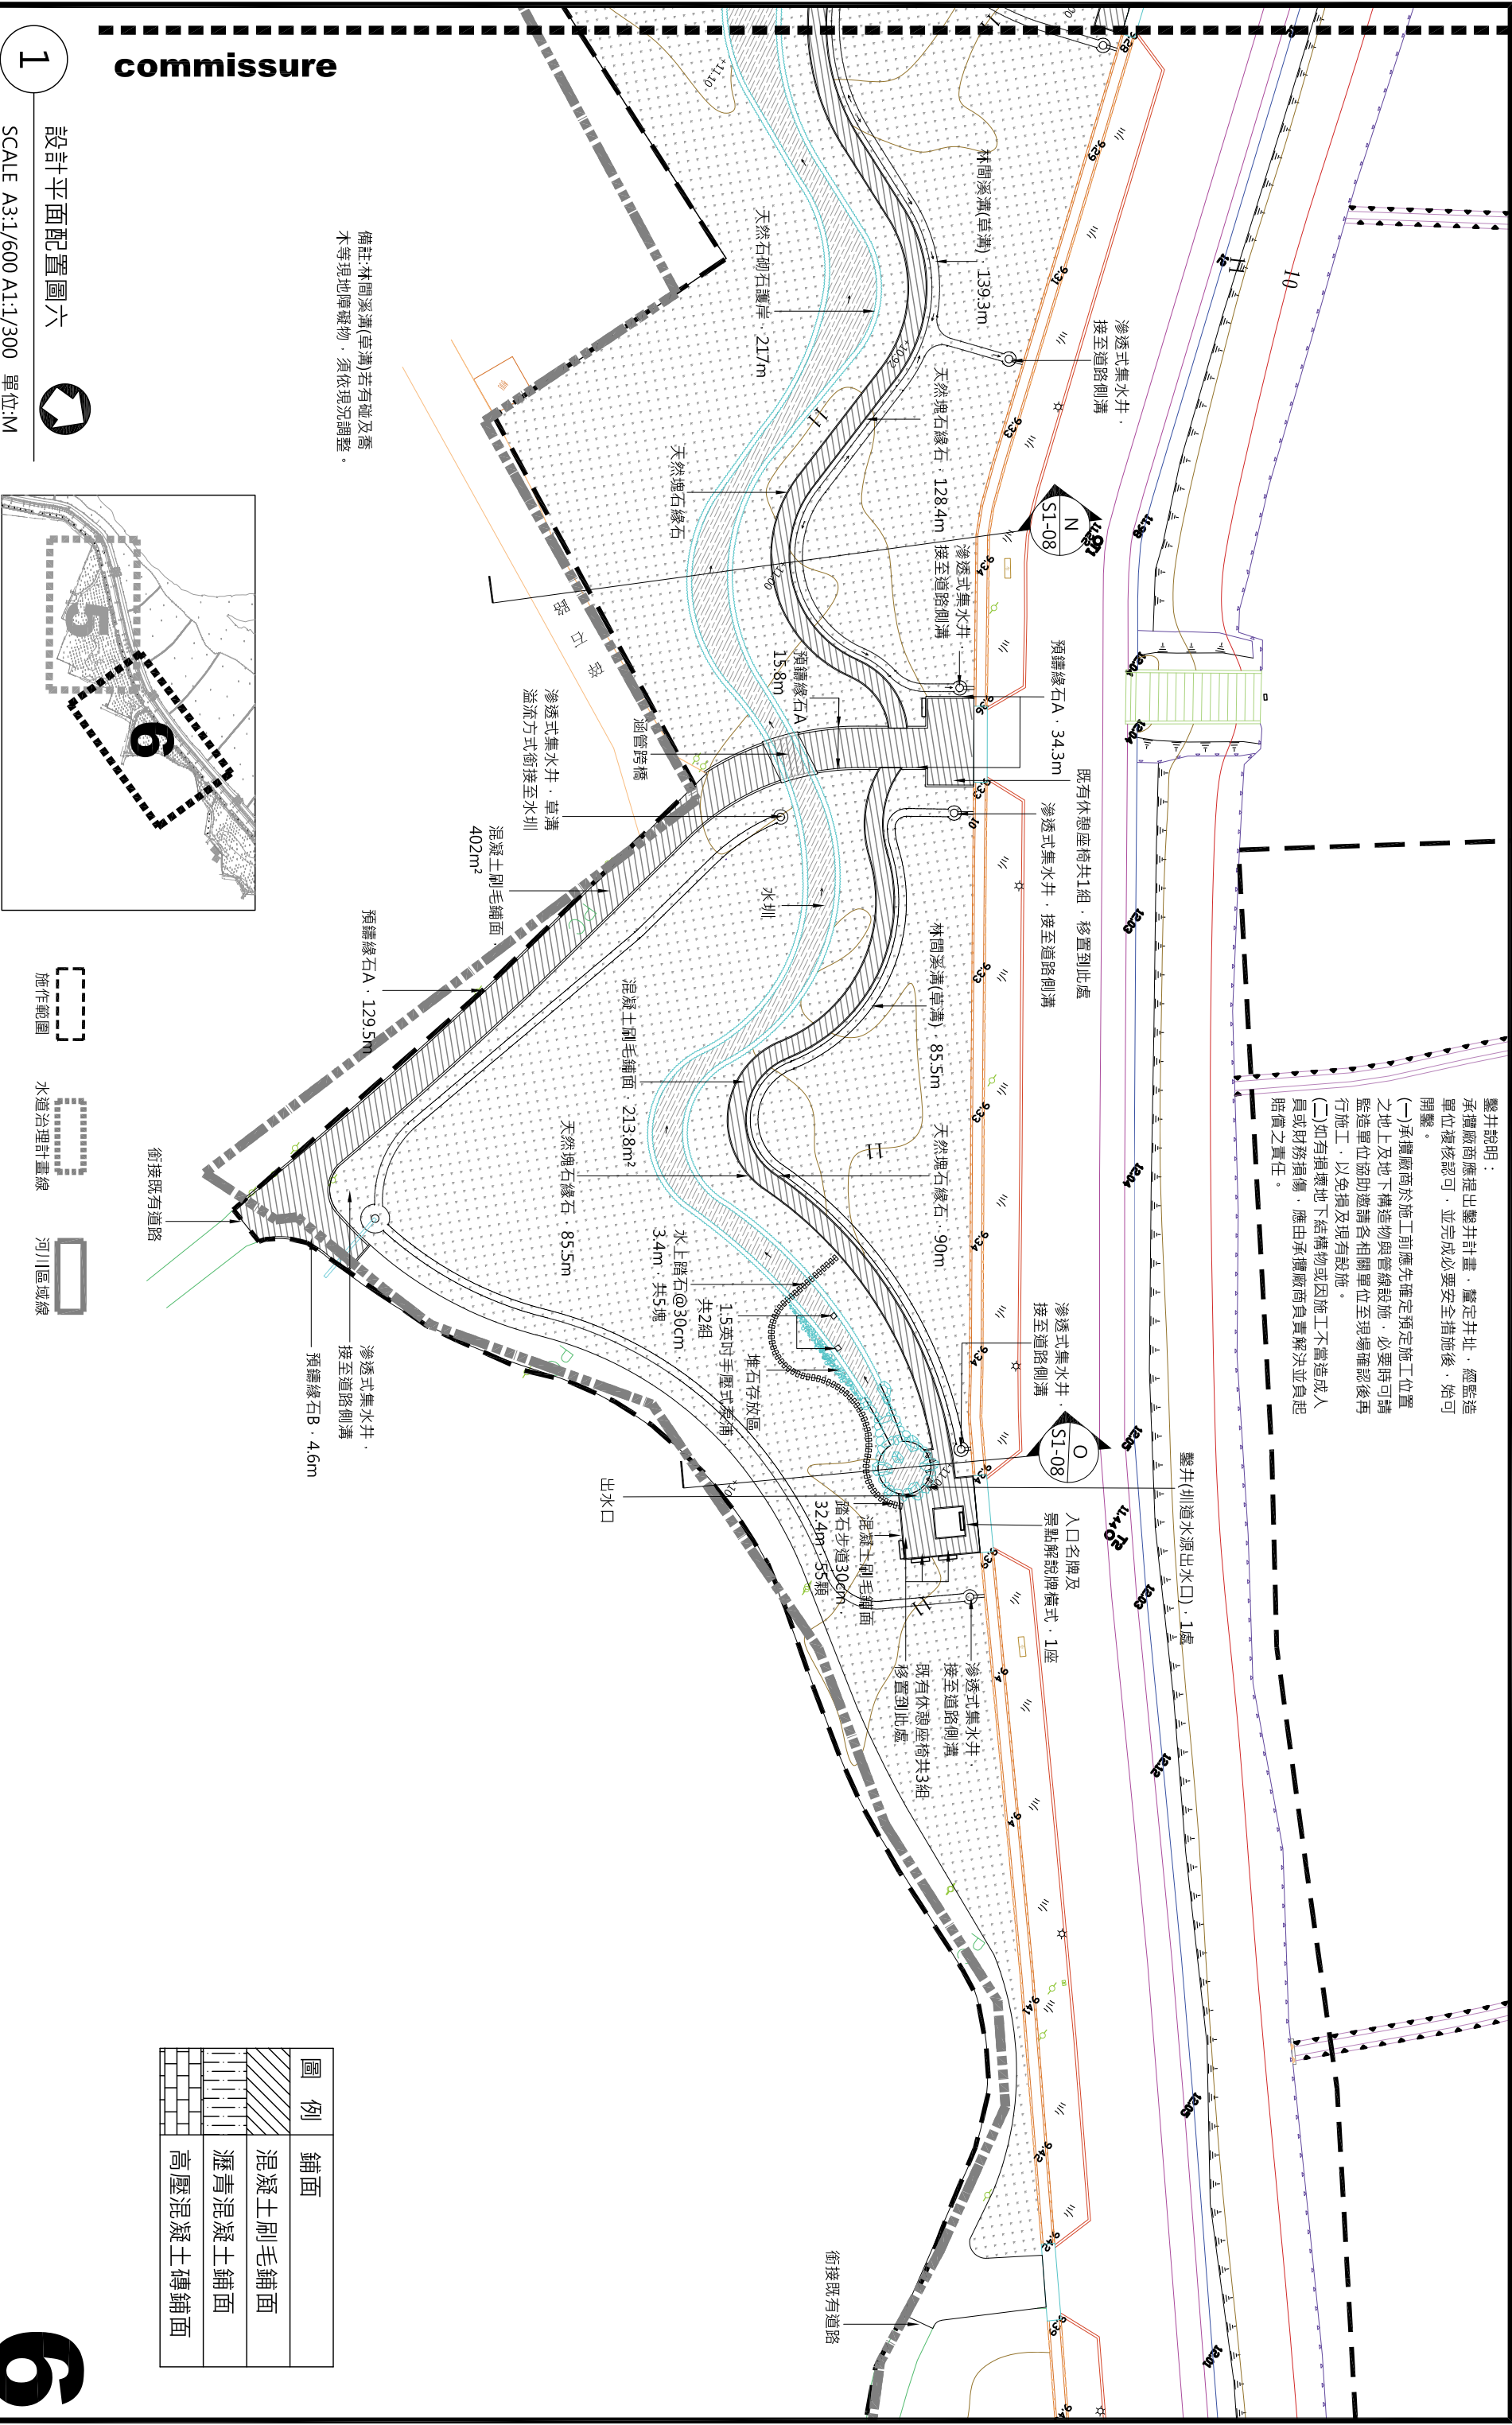


commissure

設計平面配置圖六



SCALE A3:1/600 A1:1/300 單位:M

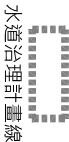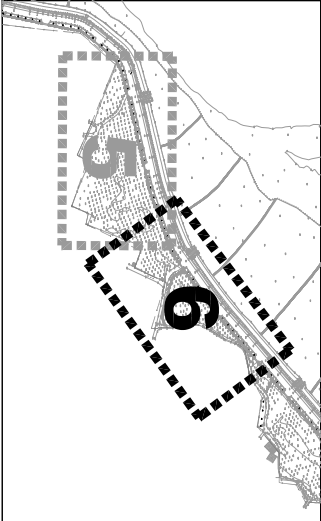

圖例	鋪面
	混凝土刷毛鋪面
	瀝青混凝土鋪面
	高壓混凝土磚鋪面

備註：林間溪溝(草溝)若有碰及喬木等現地障礙物，須依現況調整。

繪製 DRAWN	崔景翔	校核 CHECKED	薛嵐環
設計 DESIGN	崔景翔	審核 RECHECKED	林士東

核章 COMPAHY CHOP	圖名 DRAWING TITLE
比例尺 SCALES	設計平面配置圖06
A3: 1/600	圖號 VERSION
	L7-08