

110 年度轄管河川疏濬檢測作業計畫

111 年度荖濃溪里嶺大橋上游河段 採售分離計畫（界樁檢測） （第一次檢測成果報告）

委辦單位：經濟部水利署第七河川局

承攬廠商：祥鉉工程有限公司

中 華 民 國 1 1 1 年 0 1 月 2 0 日

經濟部水利署第七河川局

111 年度荖濃溪里嶺大橋上游河段採售分離計畫

業務抽查檢測紀錄

- 一、 抽查檢測單位：第七河川局
二、 疏濬支出標承攬廠商：
三、 檢測人員：
四、 會測人員：
五、 檢測日期：2022/01/20
六、 檢測地點：里嶺大橋上游河段
七、 檢測成果：如后附件

☒ 檢測點統計表

☒ 檢測中相關之照片

☒ 疏濬範圍內檢測平面圖

☐ 疏濬範圍內檢測斷面高程圖

☐ 其他附件：

- 八、 檢測結果(是否符合契約規定之檢測標準)：

☐ 合格(無超挖、濫採或與計畫圖書等不符規定情事)

☐ 不合格(☐ 過失誤差☐ 惡意違反規定)

- 九、 檢討與建議：

廠商：



專任工程人員/技師：

承辦人：

課室主管：

局長：



計畫名稱：110 年度轄管河川疏濬檢測作業計畫

簽證技師：劉致亨

技師執業執照號碼：技執字第 007385 號

執業機關名稱：祥鉉工程有限公司

技師證書字號：技證字第 008542 號

法令依據：依據國土測繪法第四十一條第二項及經營或受聘於測繪業之測量技師簽證規則等相關規定。

委託單位：經濟部水利署第七河川局

地址：屏東市建國路 291 號

委託事項：111 年度荖濃溪里嶺大橋上游河段採售分離計畫（界樁檢測）
（第一次檢測成果報告）

測量單位：祥鉉工程有限公司

地址：高雄市仁武區水管路 325 巷 38 號 1 樓

簽證範圍、內容及項目：依『委託事項』辦理之相關測量成果，其詳細內容如本檢測成果報告內文所載。

簽證意見：所有簽證項目均符合合約工作規範說明書之各項要求。

簽證日期：111 年 01 月 20 日

承辦廠商簽章	測量技師簽章
 	  

界樁檢測坐標資料表

第1頁 共1頁


111年度荖濃溪里嶺大橋上游河段採售分離計畫

原界樁坐標			檢測坐標		誤差量		
點號	Y	X	Y	X	Y差值	X差值	S差值
1	2520565.332	197127.222	2520565.328	197127.351	0.00	-0.13	0.13
2	2520529.151	197033.997	2520529.154	197033.952	0.00	0.04	0.04
3	2520492.970	196940.772	2520492.728	196940.963	0.24	-0.19	0.31
4	2520456.789	196847.547	2520456.722	196847.643	0.07	-0.10	0.12
5	2520420.608	196754.321	2520420.607	196754.343	0.00	-0.02	0.02
6	2520384.426	196661.096	2520384.416	196661.191	0.01	-0.09	0.10
7	2520348.245	196567.871	2520348.168	196568.033	0.08	-0.16	0.18
8	2520312.064	196474.646	2520312.130	196474.588	-0.07	0.06	0.09
9	2520275.883	196381.421	2520276.134	196381.258	-0.25	0.16	0.30
10	2520239.702	196288.196	2520239.755	196288.009	-0.05	0.19	0.19
11	2520203.521	196194.971	2520203.610	196195.086	-0.09	-0.12	0.15
12	2520167.339	196101.746	2520167.460	196101.747	-0.12	0.00	0.12
13	2520131.158	196008.520	2520131.353	196008.664	-0.19	-0.14	0.24
14	2520876.959	195719.071	2520877.179	195718.687	-0.22	0.38	0.44
15	2520913.140	195812.296	2520912.994	195812.417	0.15	-0.12	0.19
16	2520949.322	195905.521	2520949.678	195905.475	-0.36	0.05	0.36
17	2520985.503	195998.746	2520985.595	195998.768	-0.09	-0.02	0.09
18	2521021.684	196091.972	2521021.650	196091.931	0.03	0.04	0.05
19	2521057.865	196185.197	2521058.004	196185.284	-0.14	-0.09	0.16
20	2521094.046	196278.422	2521094.022	196278.356	0.02	0.07	0.07
21	2521130.227	196371.647	2521130.364	196371.838	-0.14	-0.19	0.23
22	2521166.408	196464.872	2521166.286	196464.704	0.12	0.17	0.21
23	2521202.590	196558.097	2521202.540	196558.021	0.05	0.08	0.09
24	2521238.771	196651.322	2521238.692	196651.493	0.08	-0.17	0.19
25	2521274.952	196744.547	2521275.205	196744.640	-0.25	-0.09	0.27
26	2521311.133	196837.773	2521311.264	196837.607	-0.13	0.17	0.21

測量照片

111年度荖濃溪里嶺大橋上游河段採售分離計畫



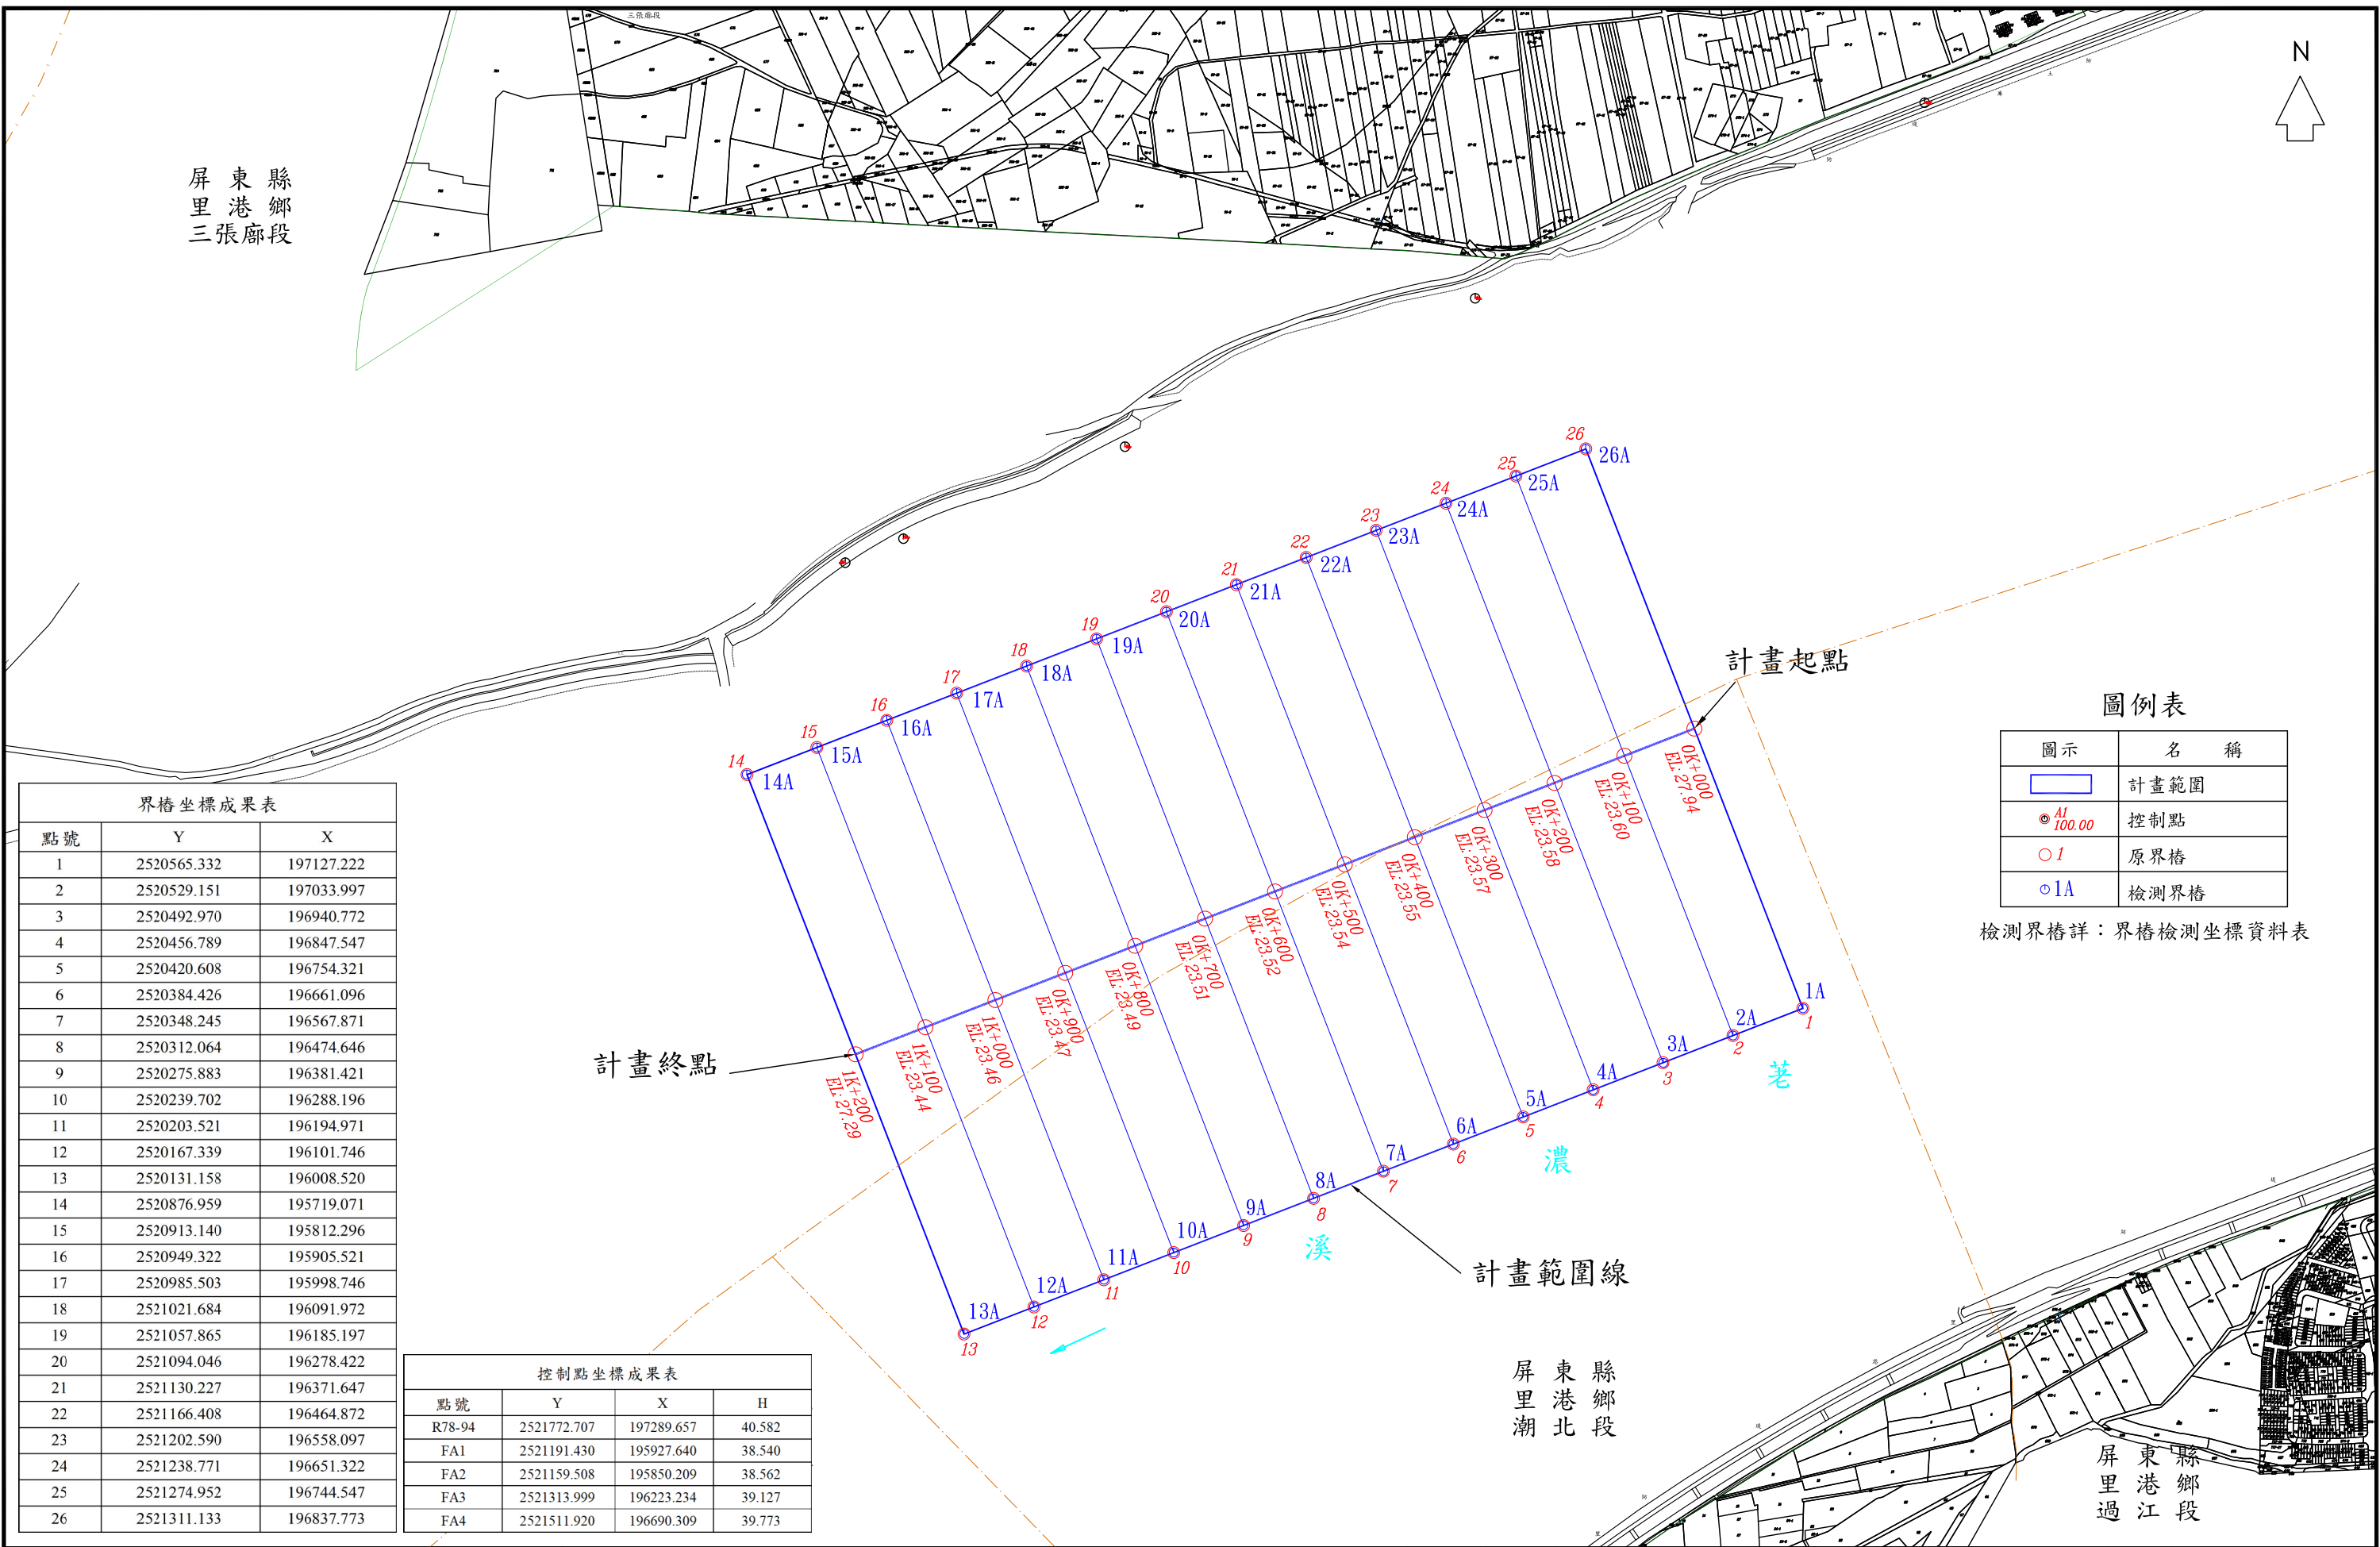

經濟部水利署第七河川局

工程名稱
圖 名

111年度茅濃溪里嶺大橋上游河段採售分離計畫
界樁檢測平面圖

單位
日期

公尺
111年01月20日

比例
1/8000

測繪
公司

祥鉉工程有限公司

繪圖
校核

圖號
1