


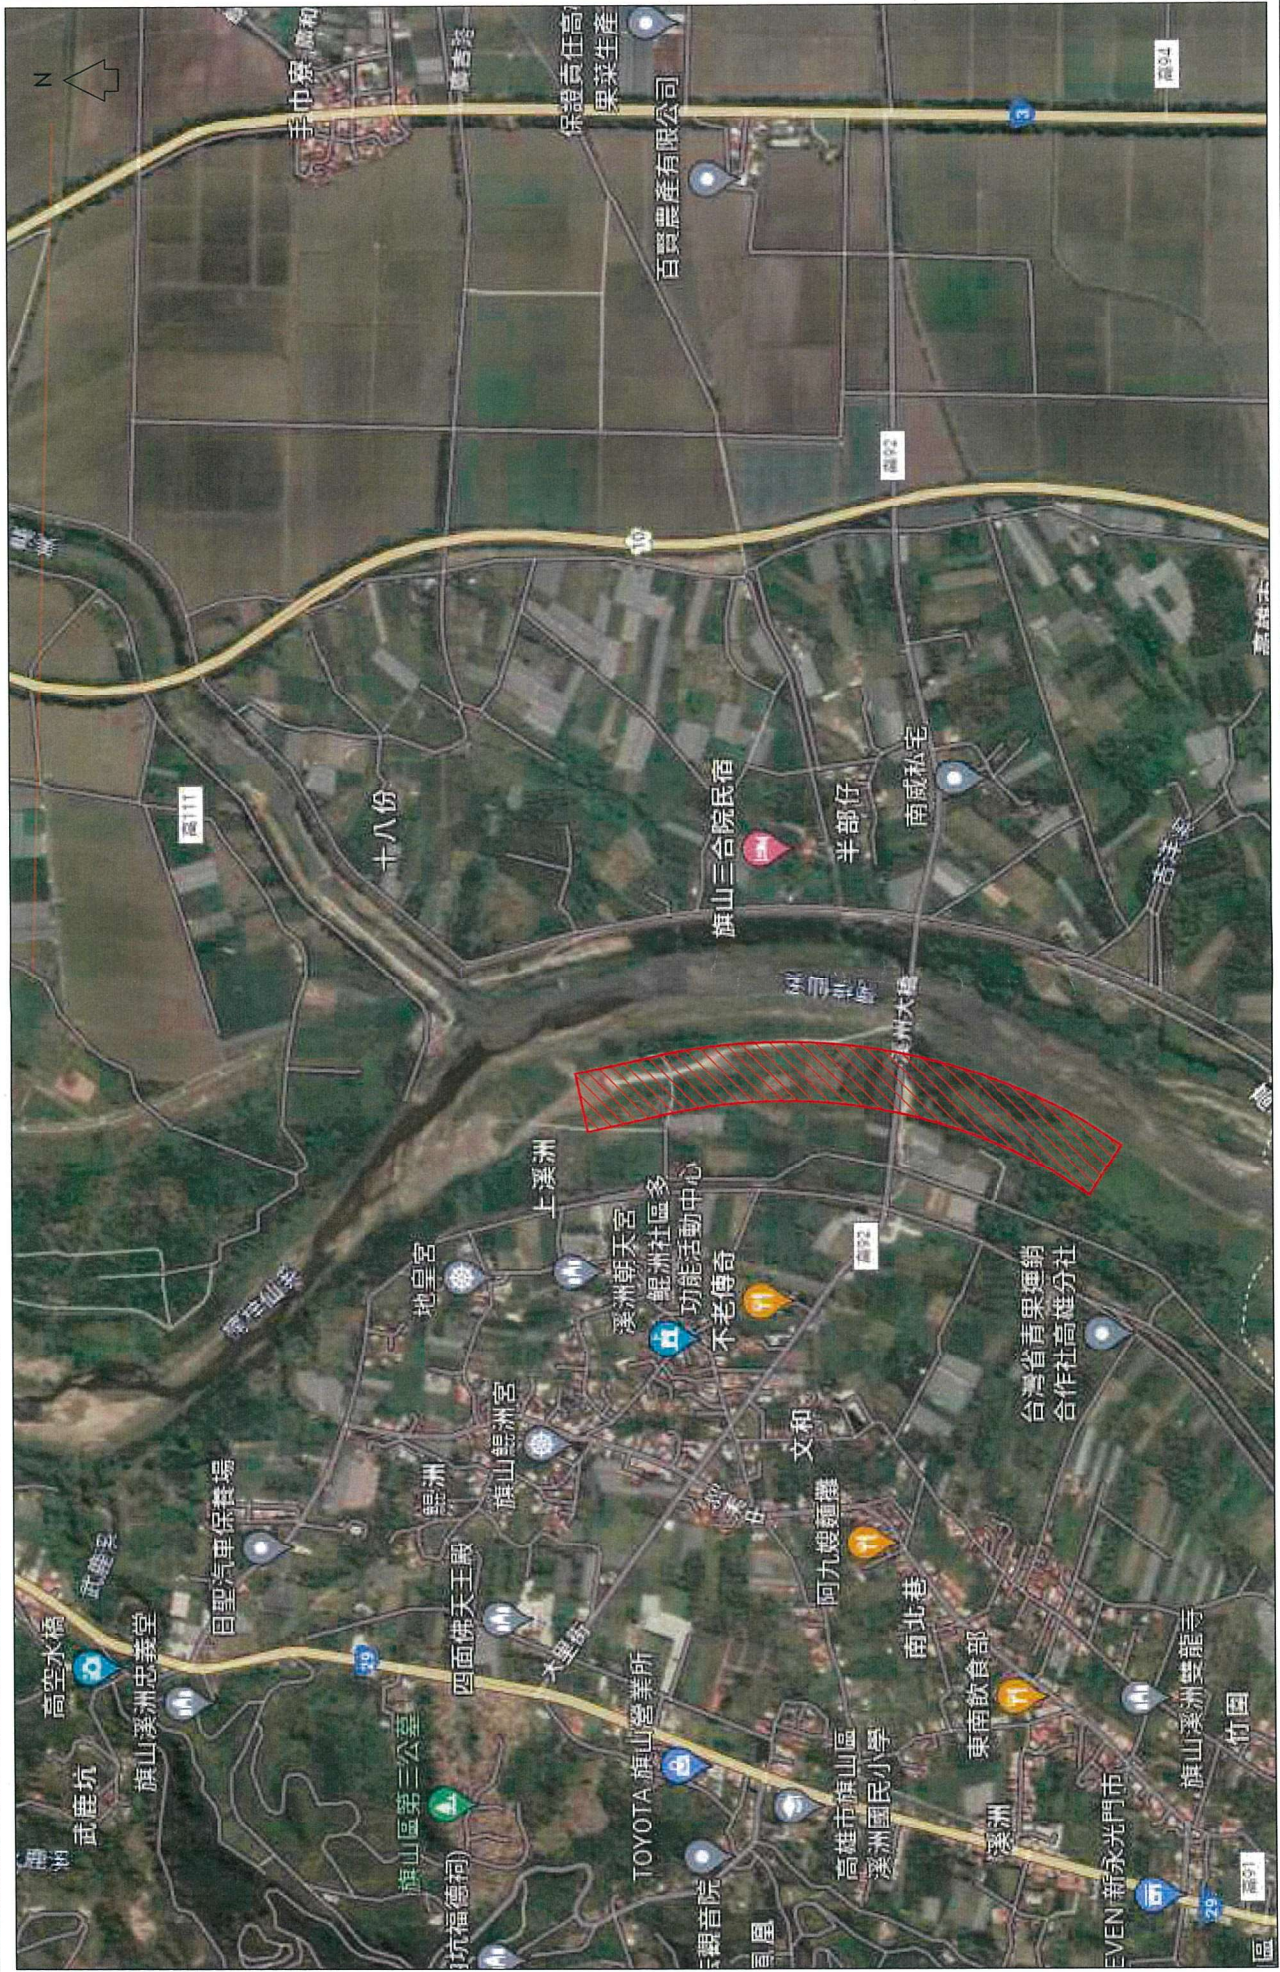

經濟部水利署第七河川分署	工程名稱	113年度旗山溪與美濃溪匯流口河段採售分離計畫	圖名	工程位置圖 SCALE = 1:12000	設計	科長	副分署長	分署長	蔡宗憲	日期	112年10月	頁數	第1頁	共12頁
					校核	主任工程師				圖號	第1頁			