

前瞻基礎建設計畫


- 永樂排水(1K+332~1K+802)應急工程
- 永樂排水(1K+802~2K+192)應急工程
- 檳榔橋下游右岸堤防新建工程
- 永樂排水(1K+734~1K+860)應急工程
- 永樂排水(2K+180~2K+470)應急工程
- 卑南右岸三號堤防加強加高(第一期)
- 卑南右岸三號堤防加強加高(第二期)
- 卑南右岸一號堤防加強加高

永樂排水(1K+332~1K+802)應急工程



台東縣政府

- **設計依據：**本案位於永樂排水下游河段，兩側襯排塊石護岸老舊且破損嚴重，為保護兩岸居民房舍、商家、道路安全，故提列本案。
- **施工單位：**偉峻營造股份有限公司
- **決算金額：**2,454萬374元
- **辦理期程：**108/5/6~109/3/23(已完工)
- **工程內容：**護岸(含防汛道路、側溝)兩側計764m、固床工計13道。

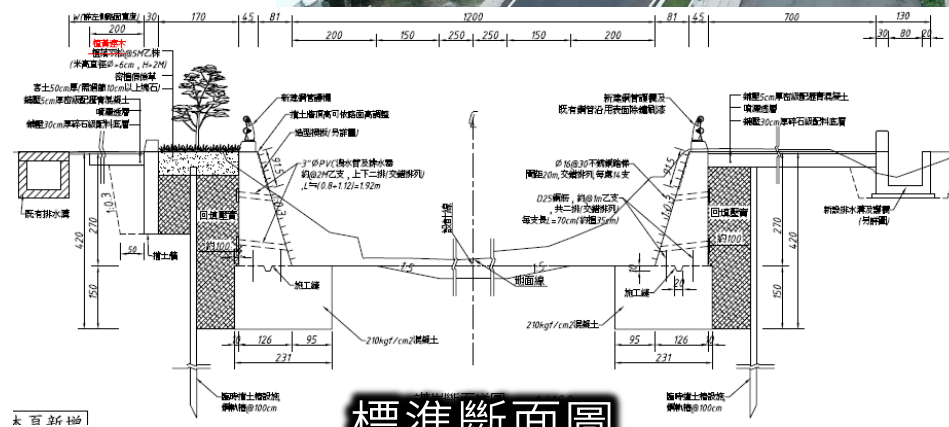

永樂排水(1K+802~2K+192)應急工程



台東縣政府

- **設計依據：**本案位於永樂排水下游河段，兩側襯排塊石護岸老舊且破損嚴重，為保護兩岸居民房舍、商家、道路安全，故提列本案。
- **施工單位：**偉峻營造股份有限公司
- **決算金額：**1,773萬4,028元
- **辦理期程：**108/5/6~108/12/21(已完工)
- **工程內容：**護岸(含防汛道路、側溝)兩側計626m、固床工計9道。




施工前



施工後(上游)

施工後(下游)

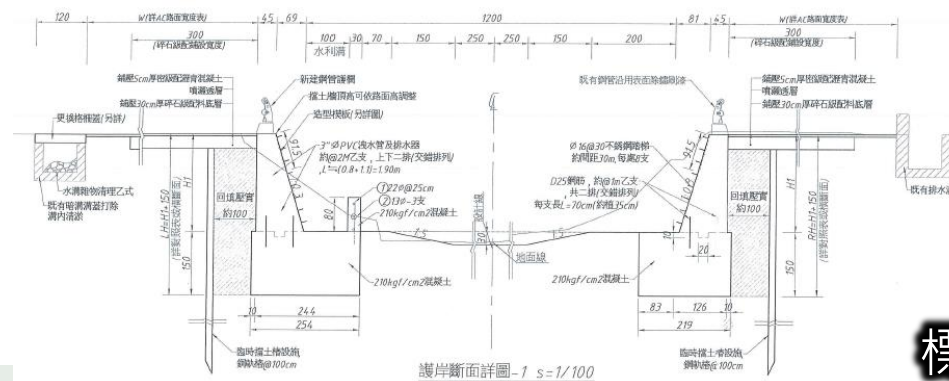


太平溪檳榔橋下游右岸堤防新建工程




台東縣政府

- 施工單位：偉峻營造股份有限公司
- 監造單位：造齊工程顧問有限公司
- 決算金額：3,417萬元
- 辦理期程：108/4/25~109/5/6(已完工)
- 工程內容：堤防434公尺、防汛道路434公尺、防汛側溝426公尺、10噸異型塊556塊、重力式擋土牆86M、3.5M* 3.5M箱涵80公尺、2M*2M箱涵63公尺。

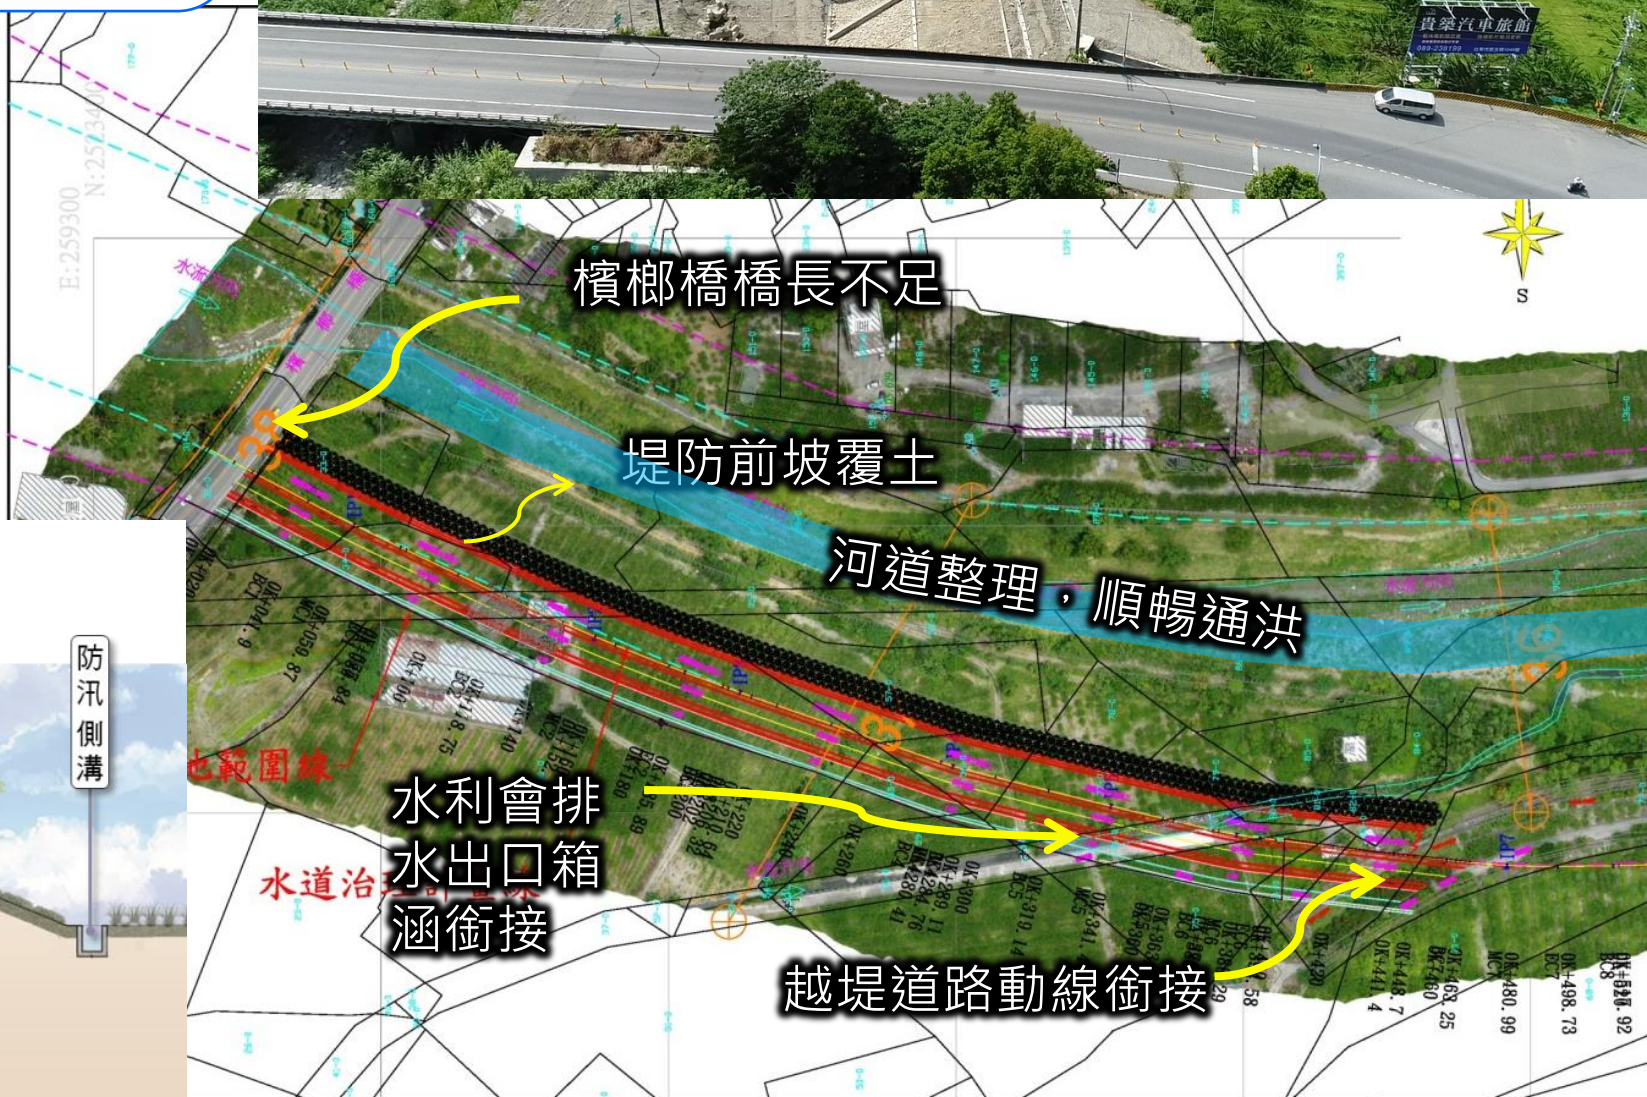

標準斷面圖

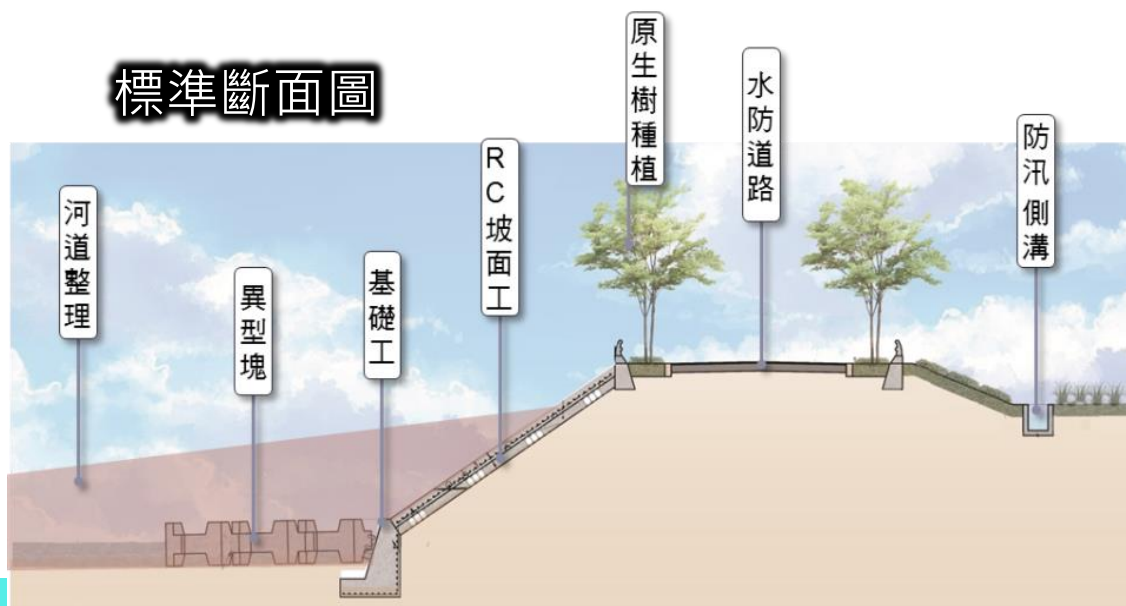

太平溪檳榔橋下游右岸堤防新建工程



台東縣政府



施工後


永樂排水(1K+734~1K+860)應急工程



台東縣政府

- **設計依據：**本案位於永樂排水下游河段，兩側襯排塊石護岸老舊且破損嚴重，為保護兩岸居民房舍、商家、道路安全，故提列本案。
- **目前進度：**109/4/24第一次開標、109/5/4第二次開標，109/5/12第三次開標，皆流標，目前改以限制性招標辦理，已於109/6/11議價，因超底價決標，依政府採購法第53條第2項保留另案簽辦。

現況

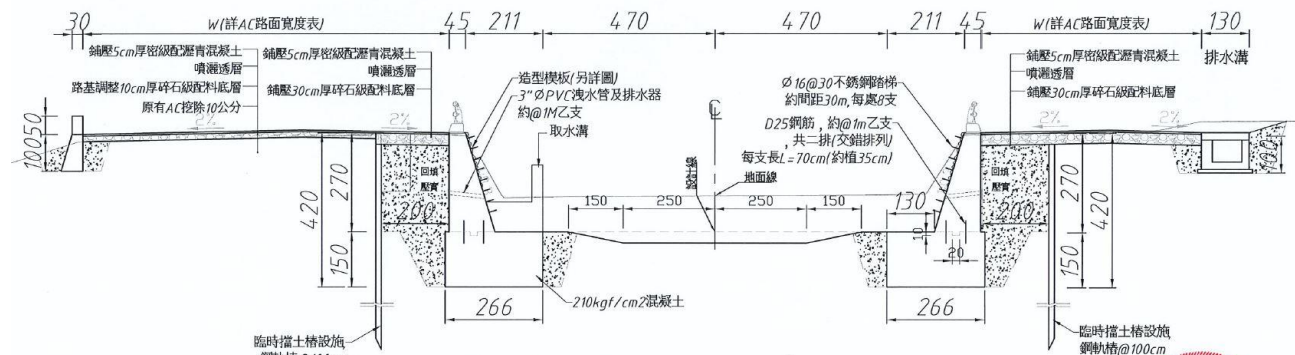

護岸-斷面詳圖(STA 1K+735.43~1K+760) s=1/100

標準斷面圖

永樂排水(2K+180~2K+470)應急工程




台東縣政府

- **設計依據**：本案位於永樂排水下游河段，兩側襯排塊石護岸老舊且破損嚴重，為保護兩岸居民房舍、商家、道路安全，故提列本案。
- **施工單位**：明陽營造有限公司
- **決標金額**：1,587萬8千元
- **辦理期程**：109/5/13~109/10/9(預定完工)
- **工程內容**：護岸(含防汛道路、側溝)兩側計517m、固床工計8道。
- **施工進度**：截至109年6月14日
預定11.35%、實際28.48%、超前17.13%



永樂排水(2K+180~2K+470)應急工程

中華路3段66巷

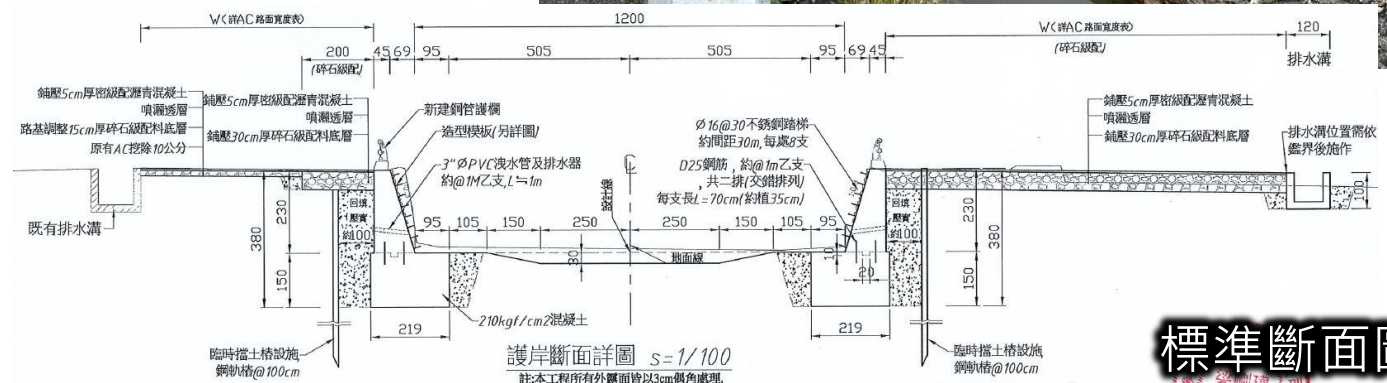


■ 卑南右岸三號堤防加強加高(第一期)



台東縣政府

- 預算金額(仟元)：
工程：25,400元；用地：33,063元
- 工程內容：堤防加強加高計200m
- 目前工程進度：預計109/6月底召開勞務案評選會
- 目前用地進度：本案已於108年6月18日與地主(台灣糖業股份有限公司)完成協議，並於108年11月奉台糖董事會核定出售在案，俟中央用地費核撥後，即續辦補償費發放及所有權移轉登記等作業。

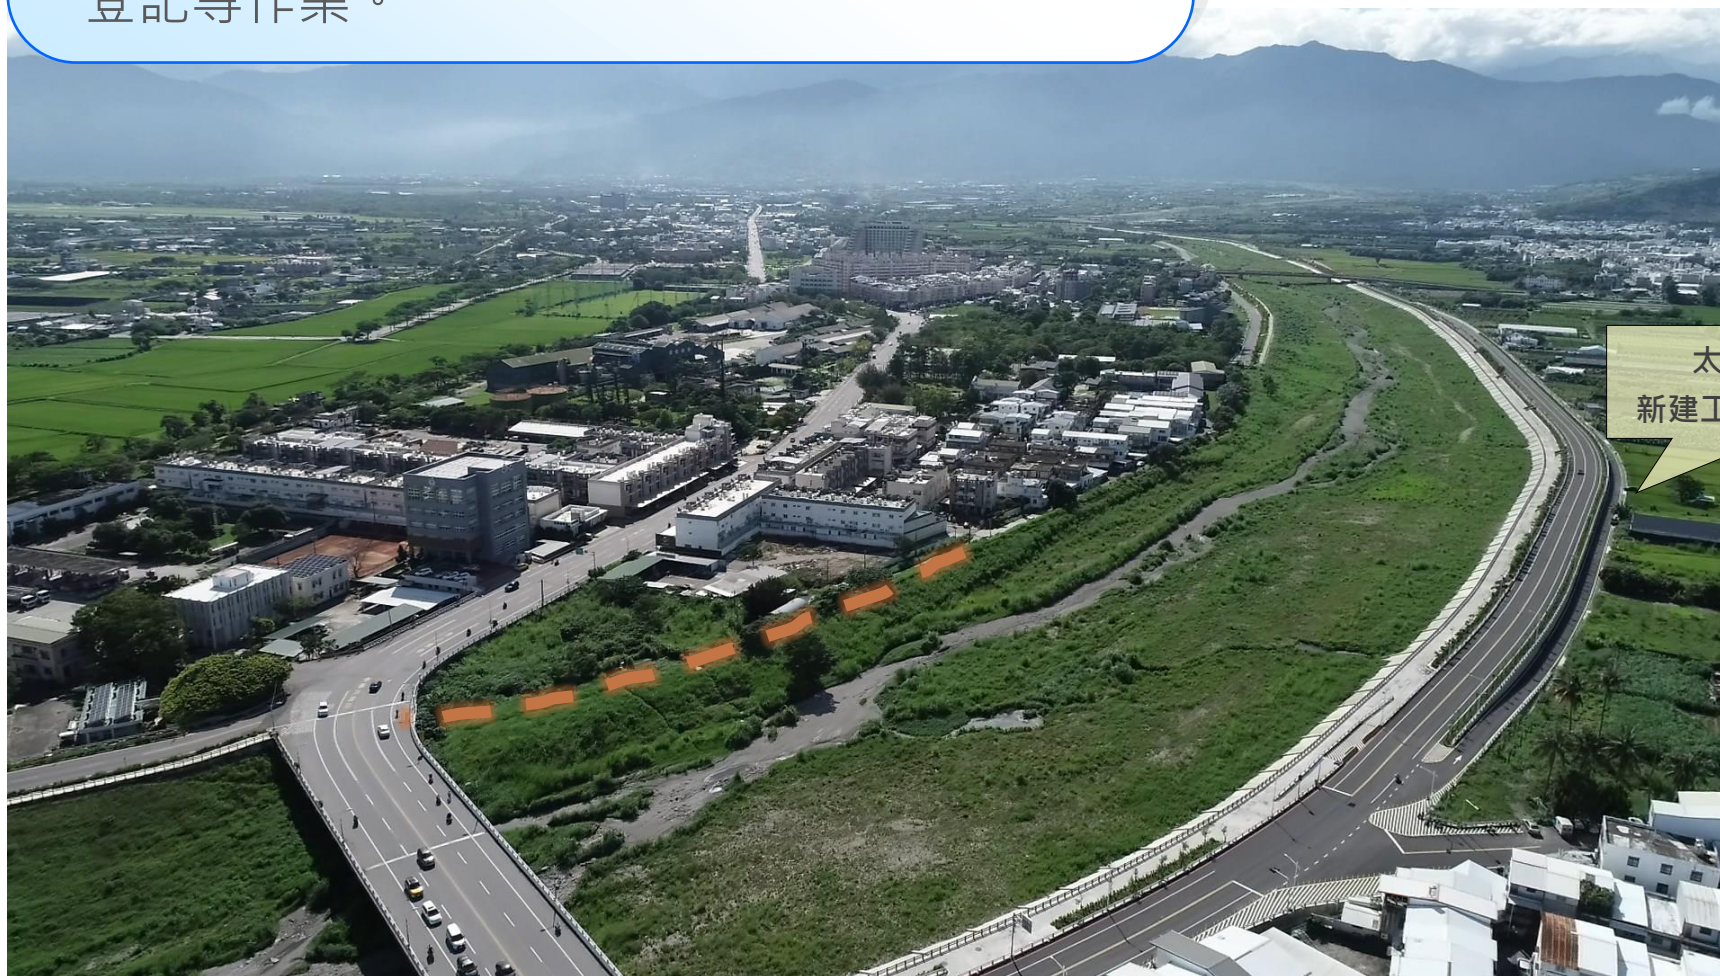



現況

■ 卑南右岸三號堤防加強加高(第一期)



台東縣政府

- 預算金額(仟元)：
工程：25,400元；用地：33,063元
- 工程內容：堤防加強加高計200m
- 目前工程進度：預計109/6月底召開勞務案評選會
- 目前用地進度：本案已於108年6月18日與地主(台灣糖業股份有限公司)完成協議，並於108年11月奉台糖董事會核定出售在案，俟中央用地費核撥後，即續辦補償費發放及所有權移轉登記等作業。

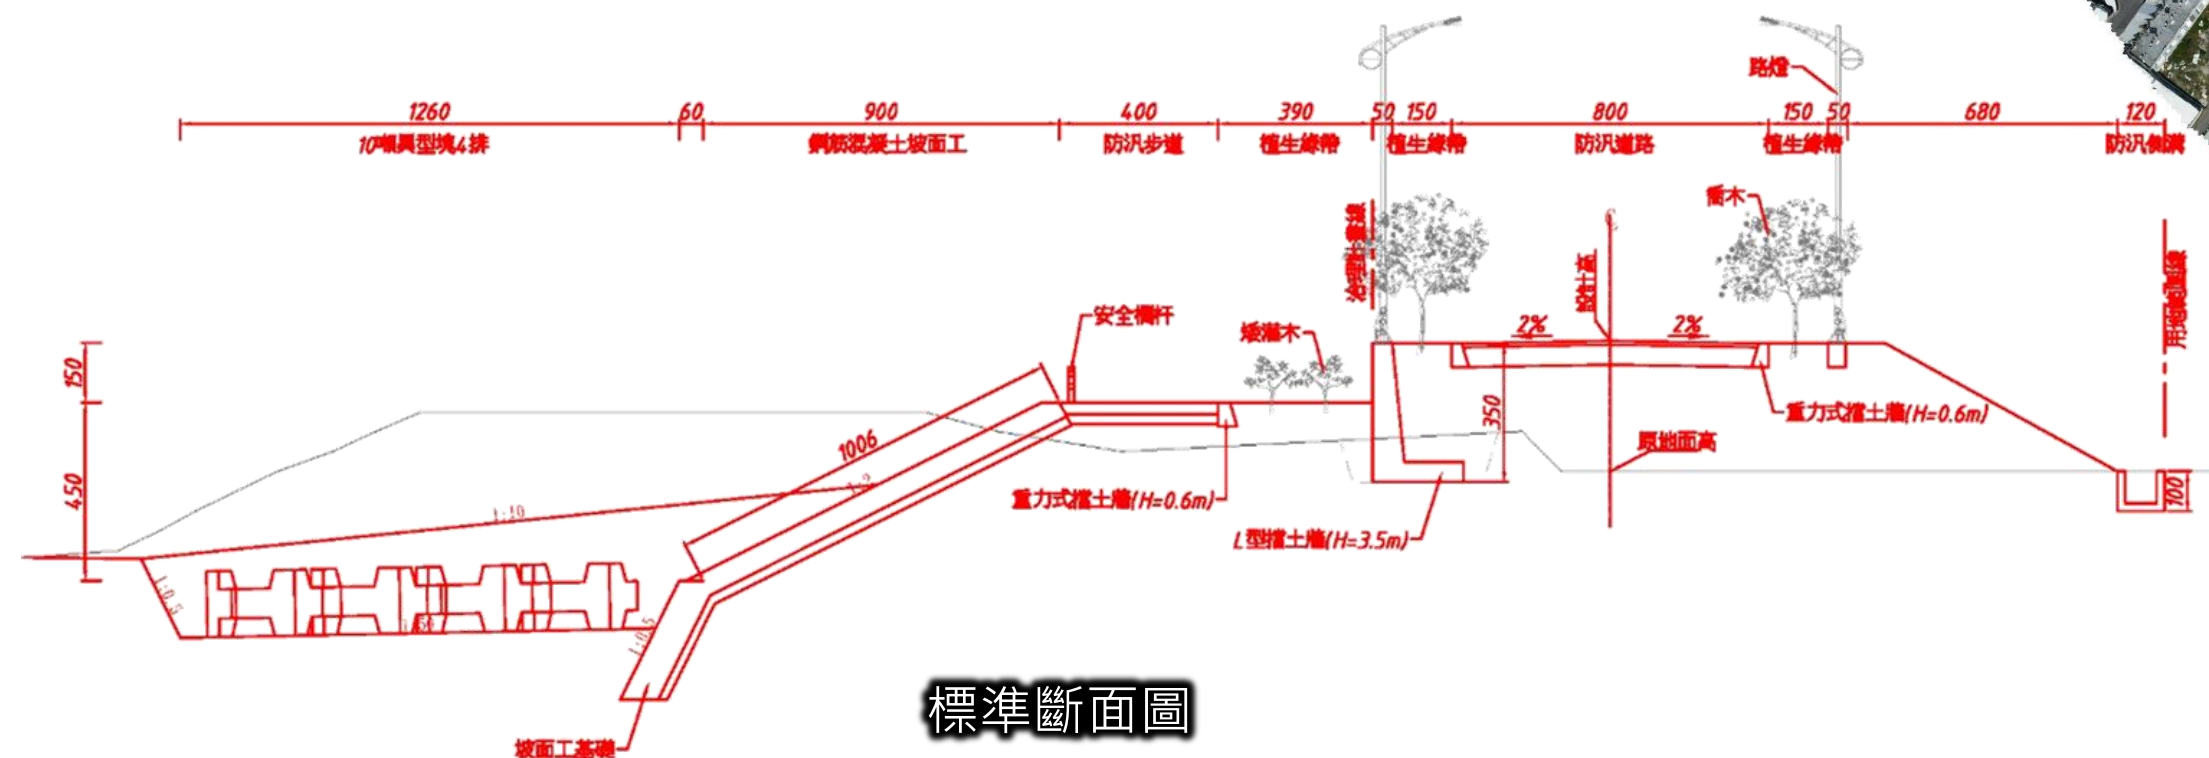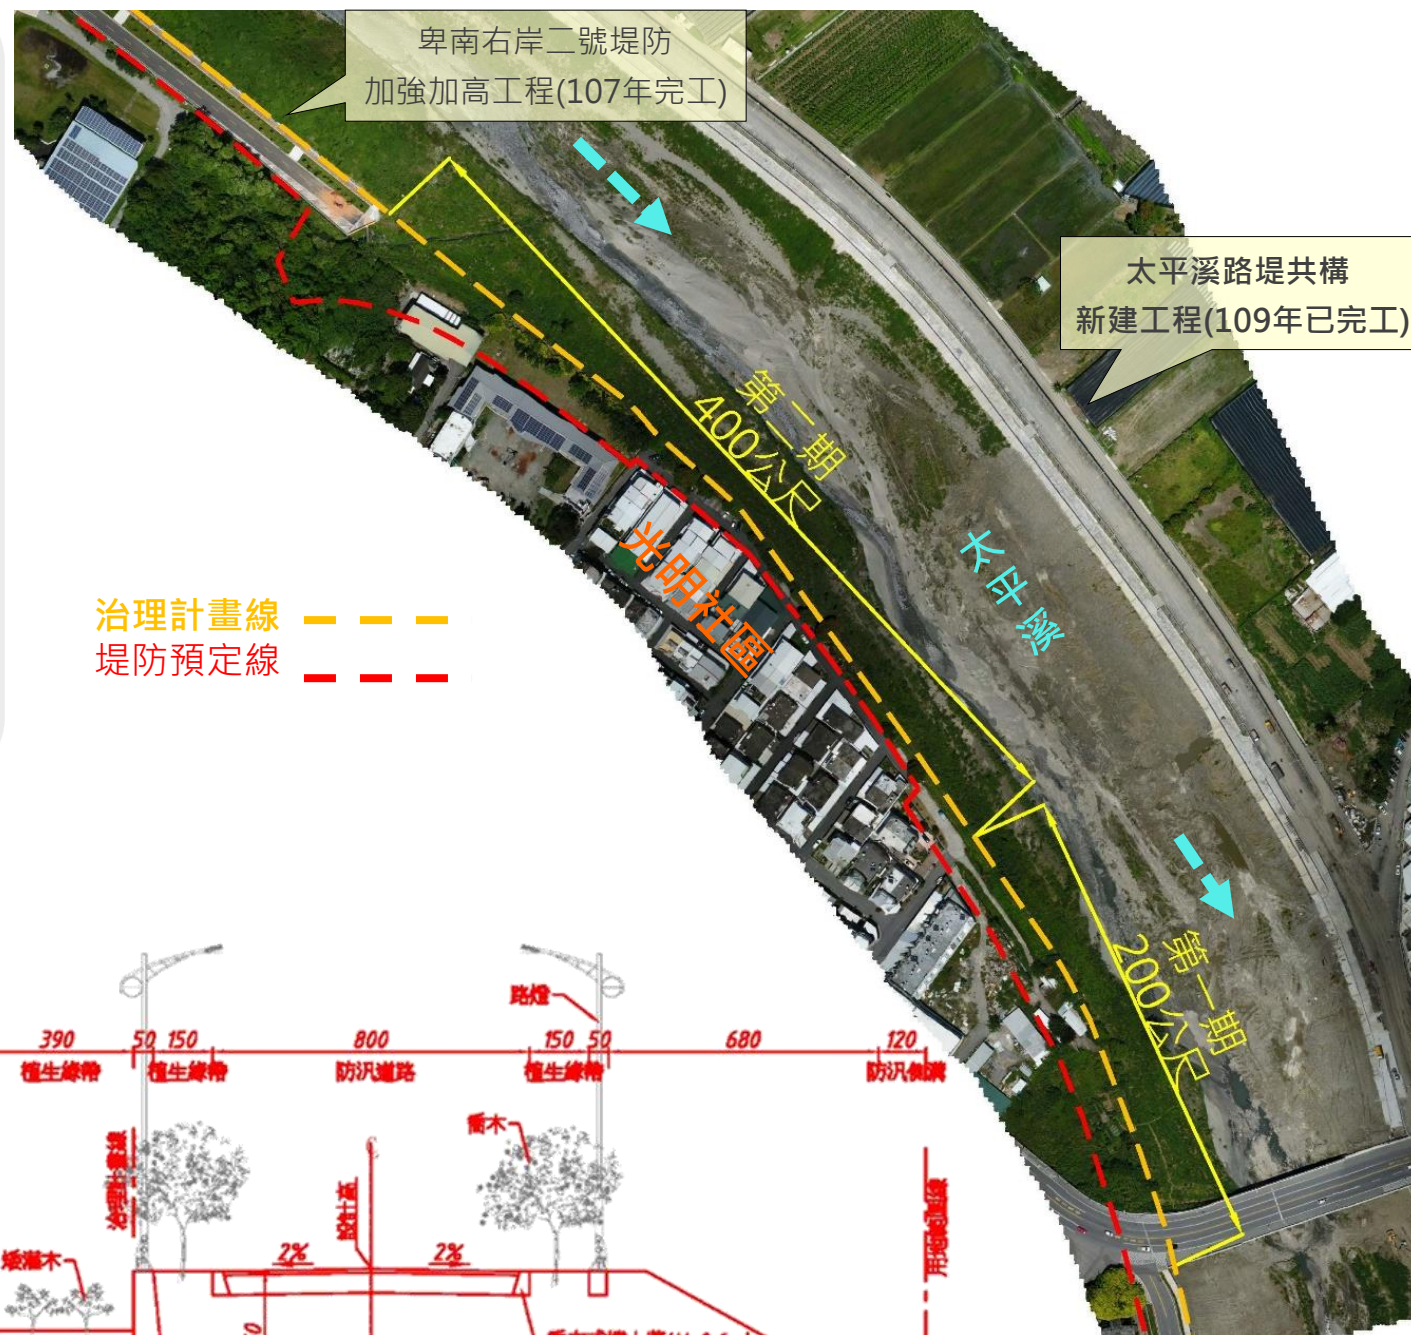

標準斷面圖

■ 卑南右岸三號堤防加強加高(第二期)




台東縣政府

- 預算金額(仟元)：
工程：48,400元；用地：79,886元
- 工程內容：堤防加強加高計400m
- 目前工程進度：預計109/6月底召開勞務案評選會
- 目前用地進度：本案已於108年6月18日與地主(台灣糖業股份有限公司)完成協議，並於108年11月奉台糖董事會核定出售在案，俟中央用地費核撥後，即續辦補償費發放及所有權移轉登記等作業。



現況

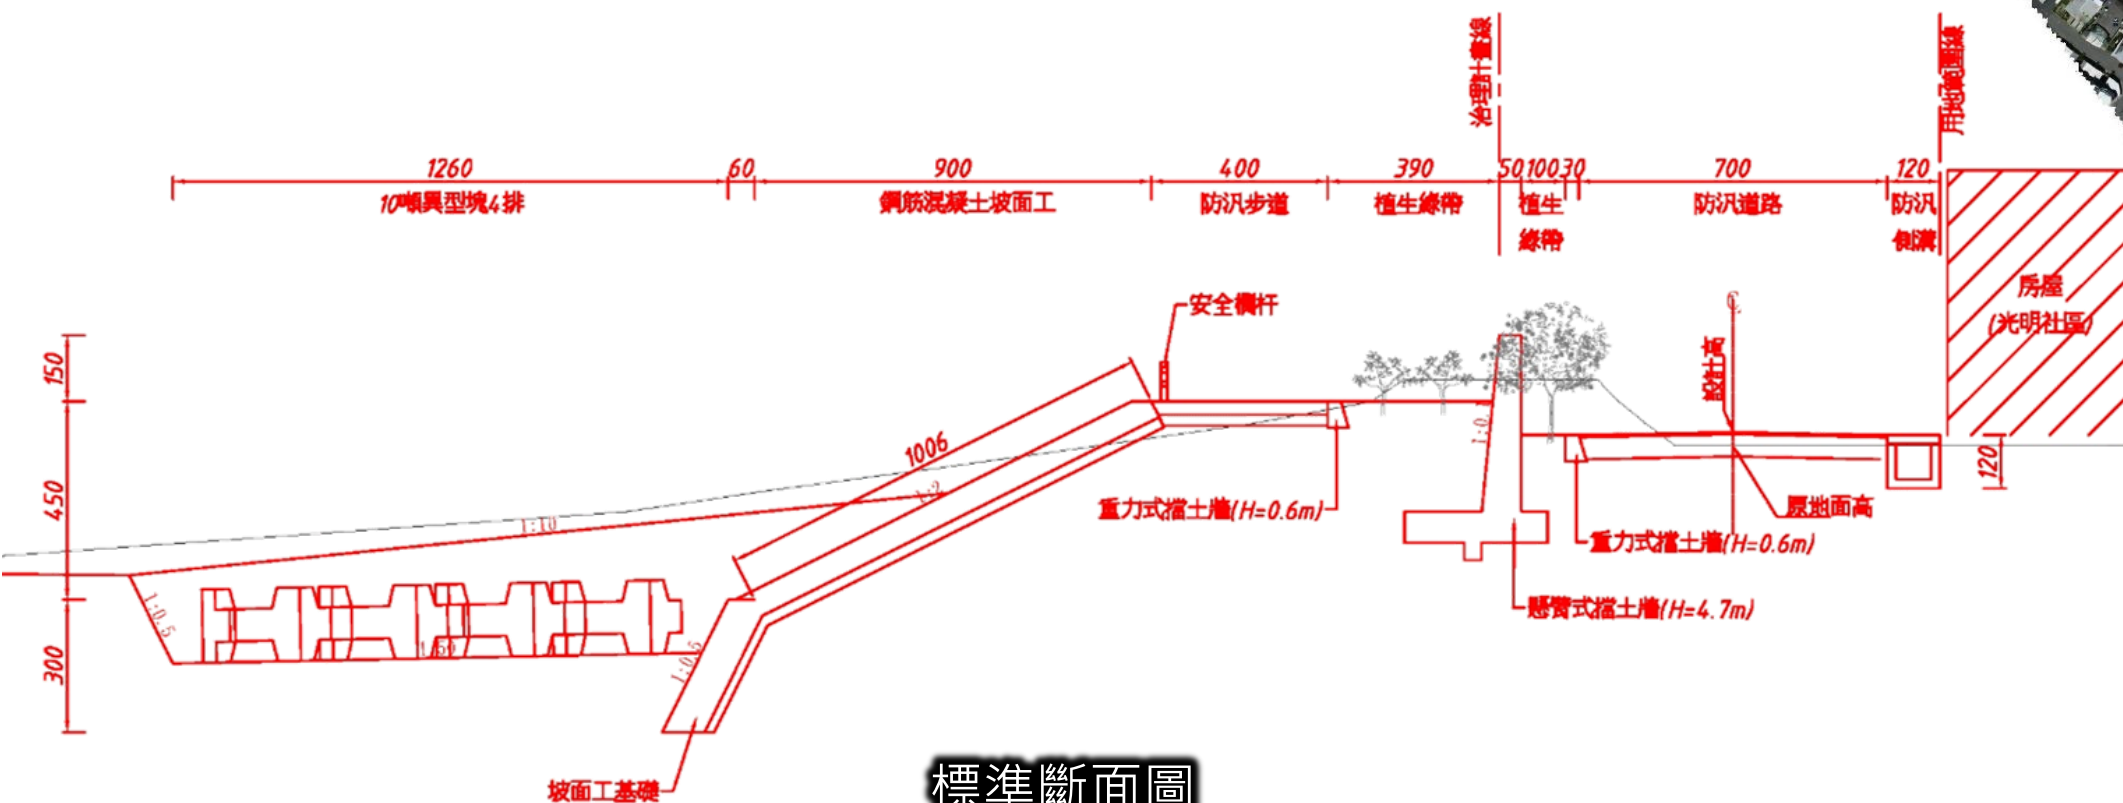

■ 卑南右岸一號堤防加強加高

- 預算金額(仟元)：
工程：104,700元；用地：21,000元
- 工程內容：堤防加強加高計900m
- 目前工程進度：預計109/6月底召開勞務案評選會
- 目前用地進度：已於109年5月1日確定用地範圍，109年5月21日完成用地範圍測量釘樁，預計109年7月中旬前召開第一場公聽會。



治理計畫線 — — — —
堤防預定線 — — — —

太平溪路堤共構
新建工程(109年已完工)




■ 卑南右岸一號堤防加強加高

標準斷面圖

工程現況 台東縣政府

- 預算金額(仟元)：
工程：104,700元；用地：21,000元
- 工程內容：堤防加強加高計900m
- 目前工程進度：預計109/6月底召開勞務案評選會
- 目前用地進度：已於109年5月1日確定用地範圍，109年5月21日完成用地範圍測量釘樁，預計109年7月中旬前召開第一場公聽會。

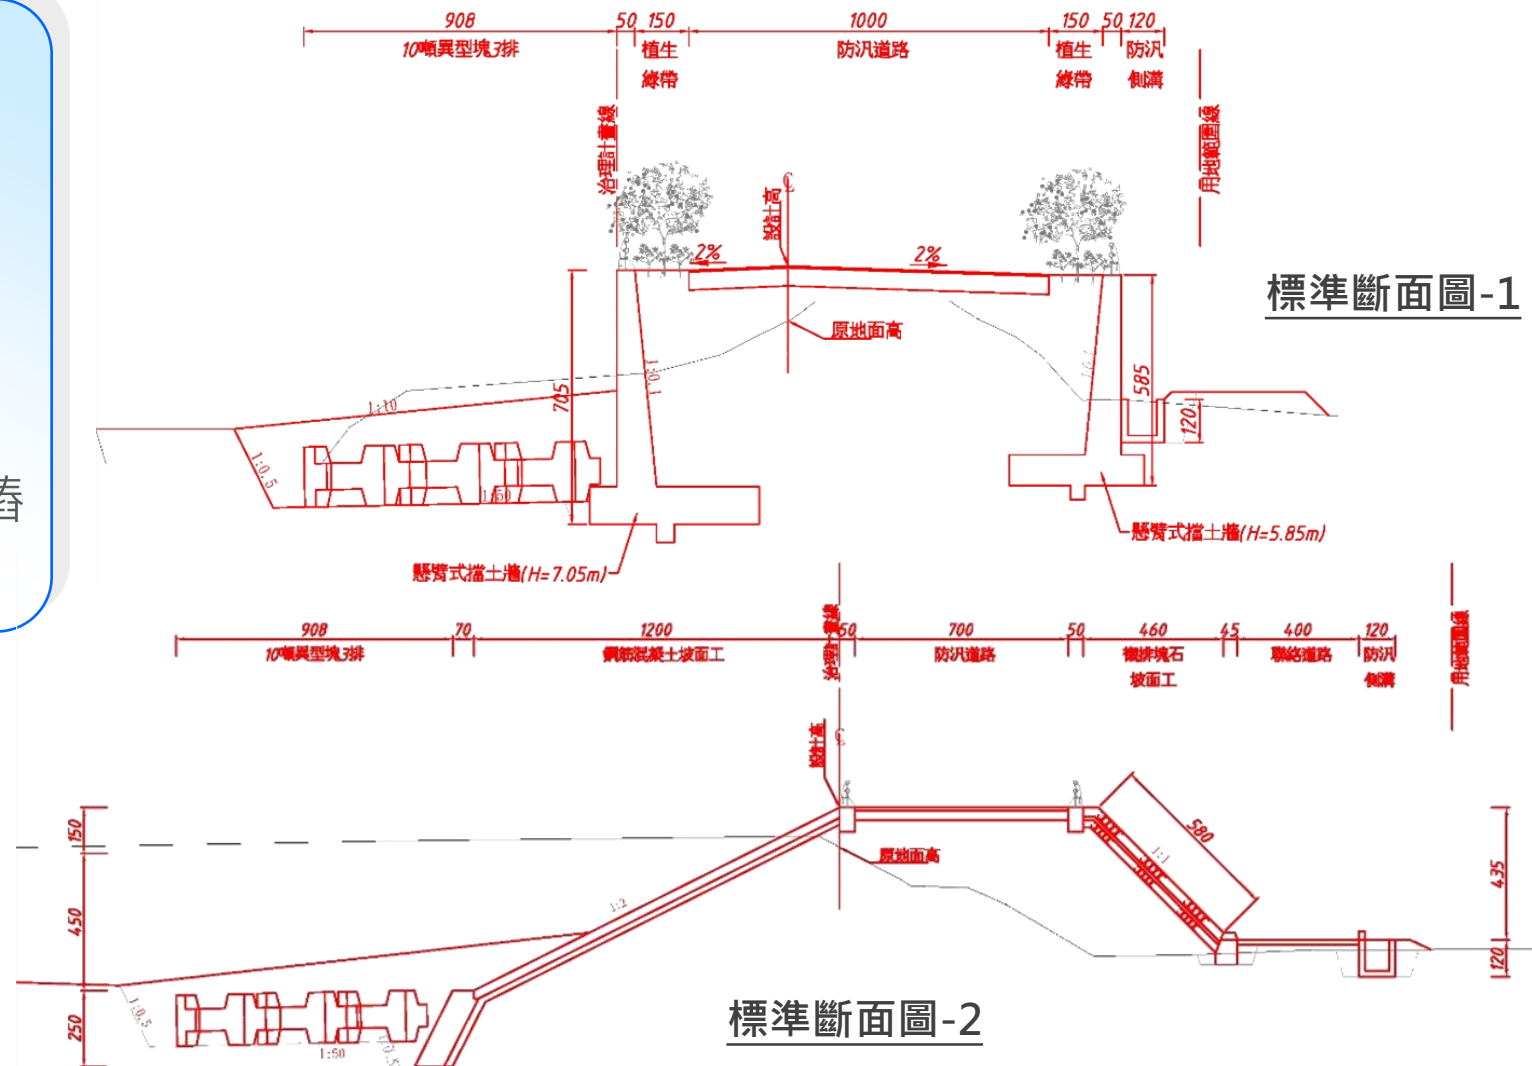

治理計畫線 — — — —
堤防預定線 — — — —

太平溪路堤共構
新建工程(109年已完工)

