


馬太鞍溪河道治理土石暫置工程 徵用土地圖說接續一覽圖

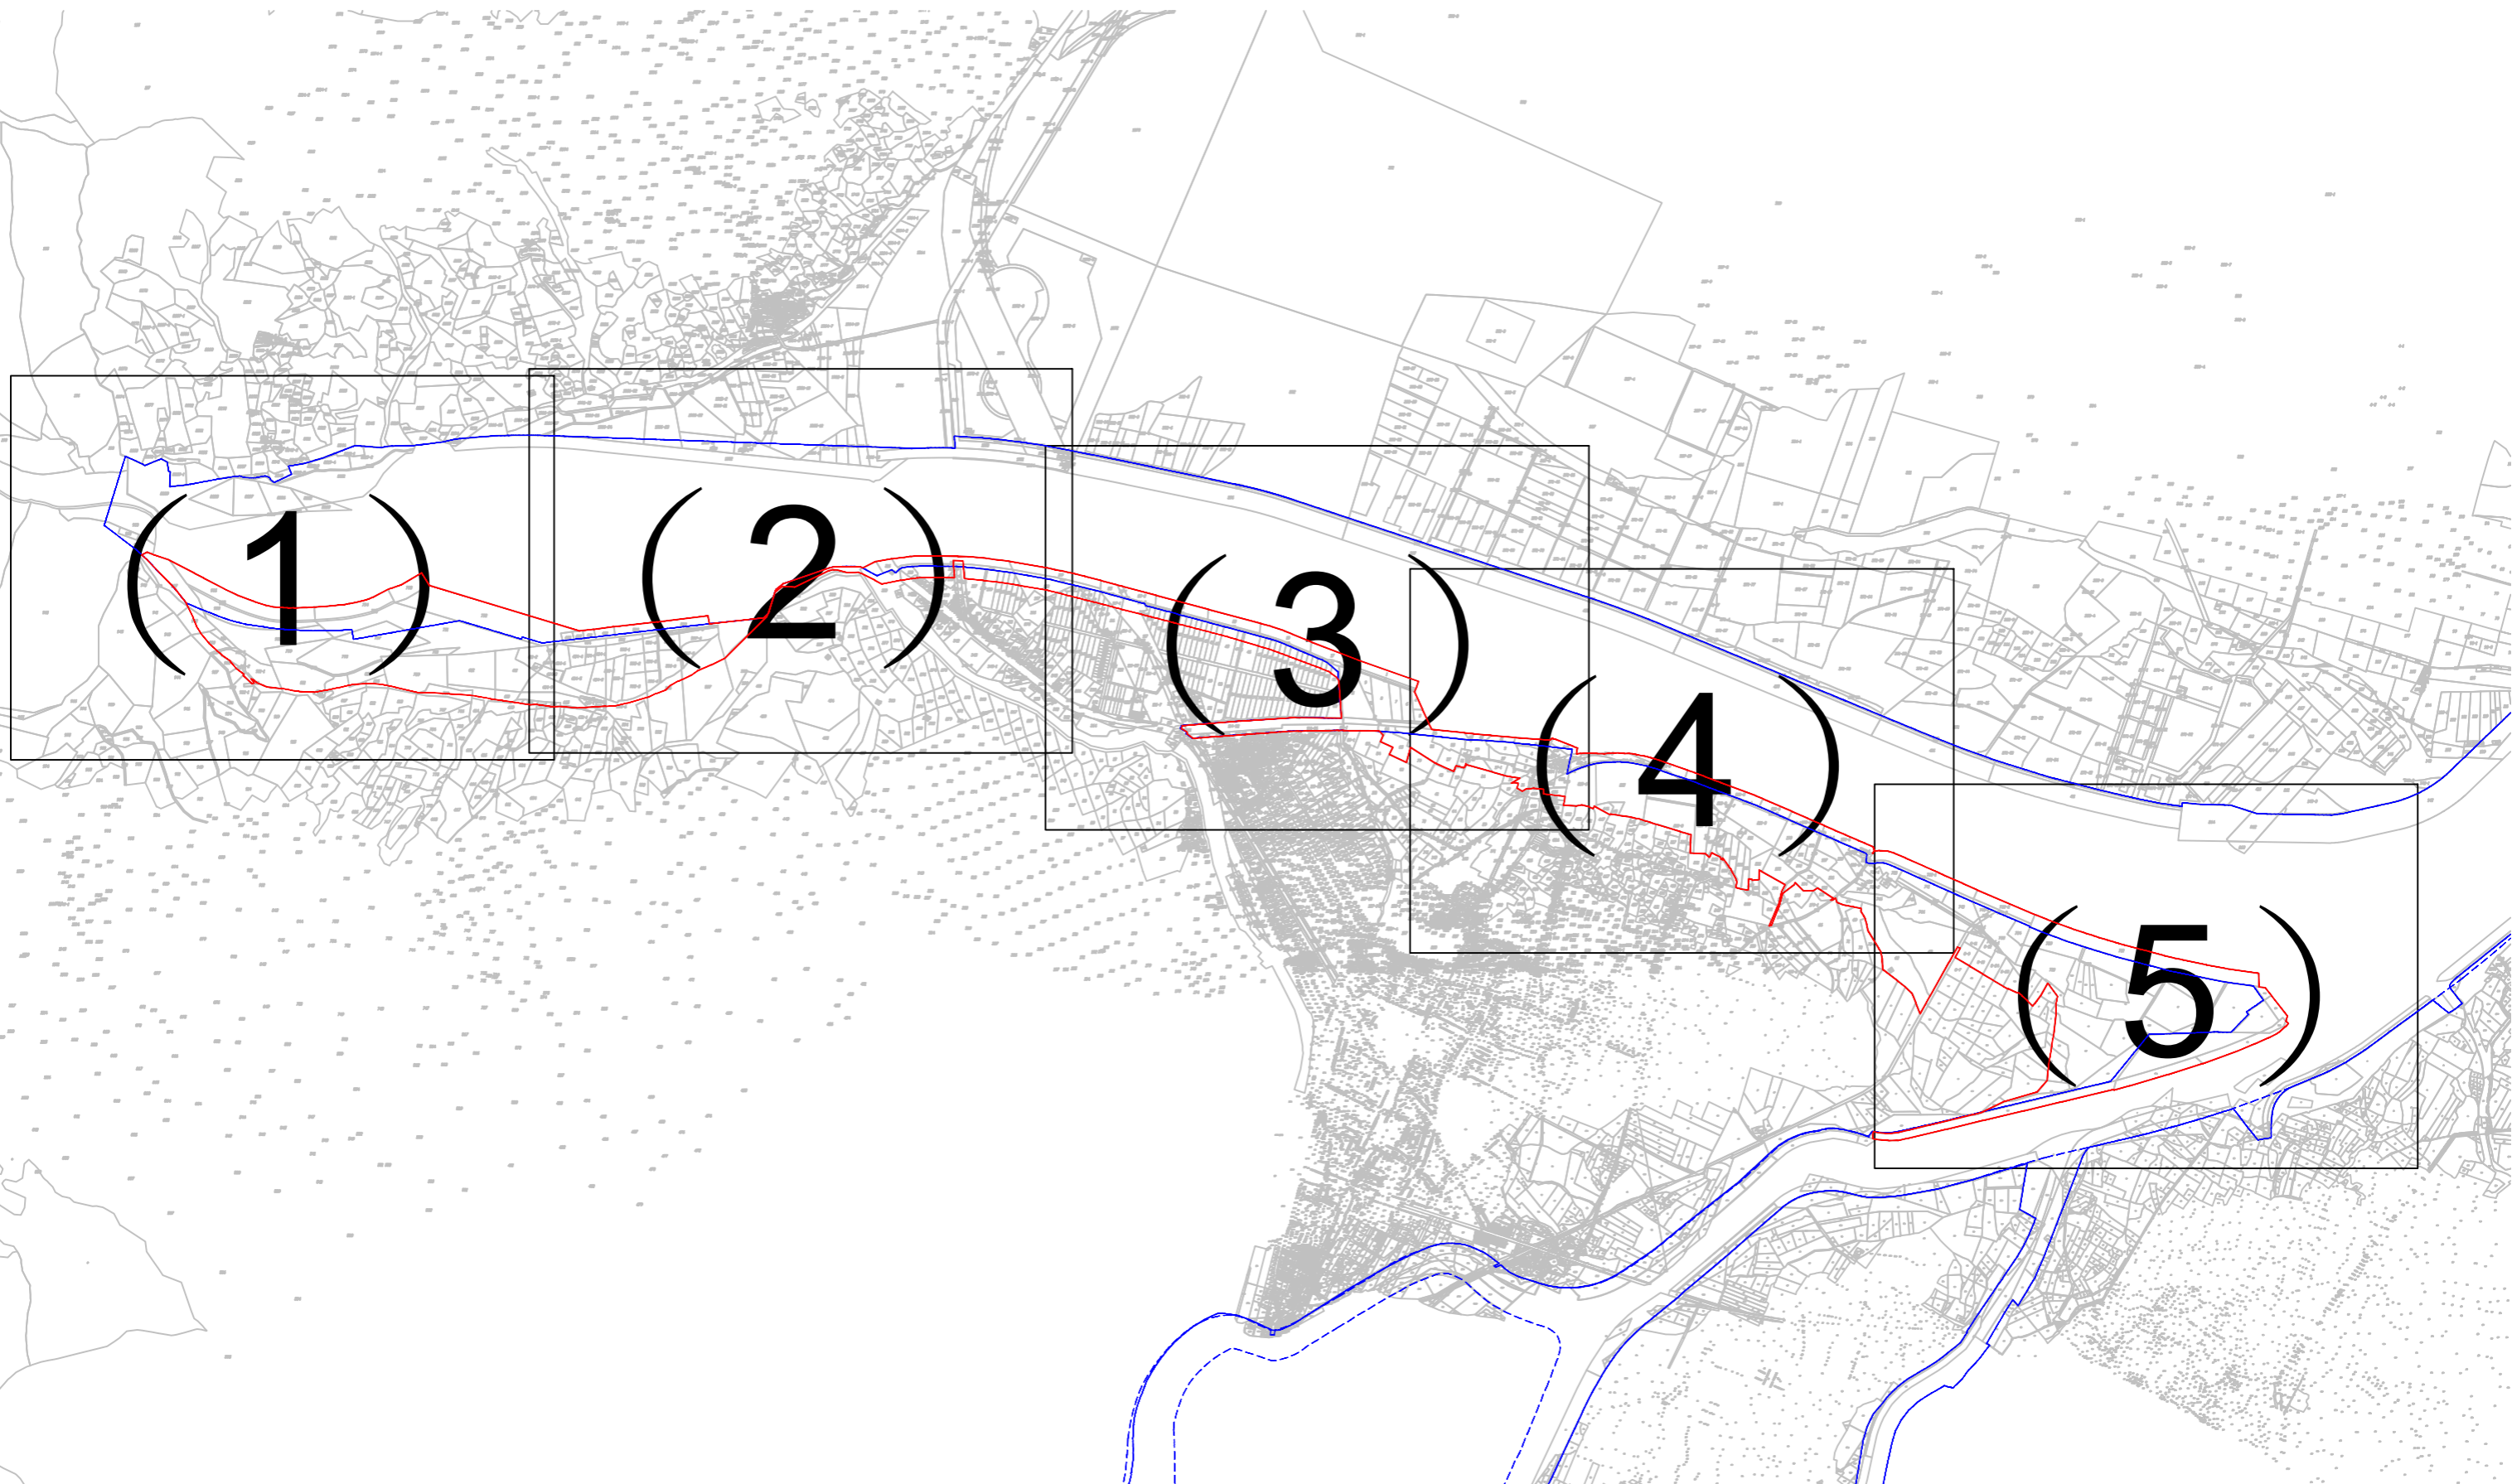


馬太鞍溪河道治理土石暫置用地 徵用土地圖說(2)

圖例

- 工程用地範圍
- 用地範圍線
- 申請徵用土地
- 公有土地
- 已租用地
- 未登錄土地

1:5000

馬太鞍溪 →

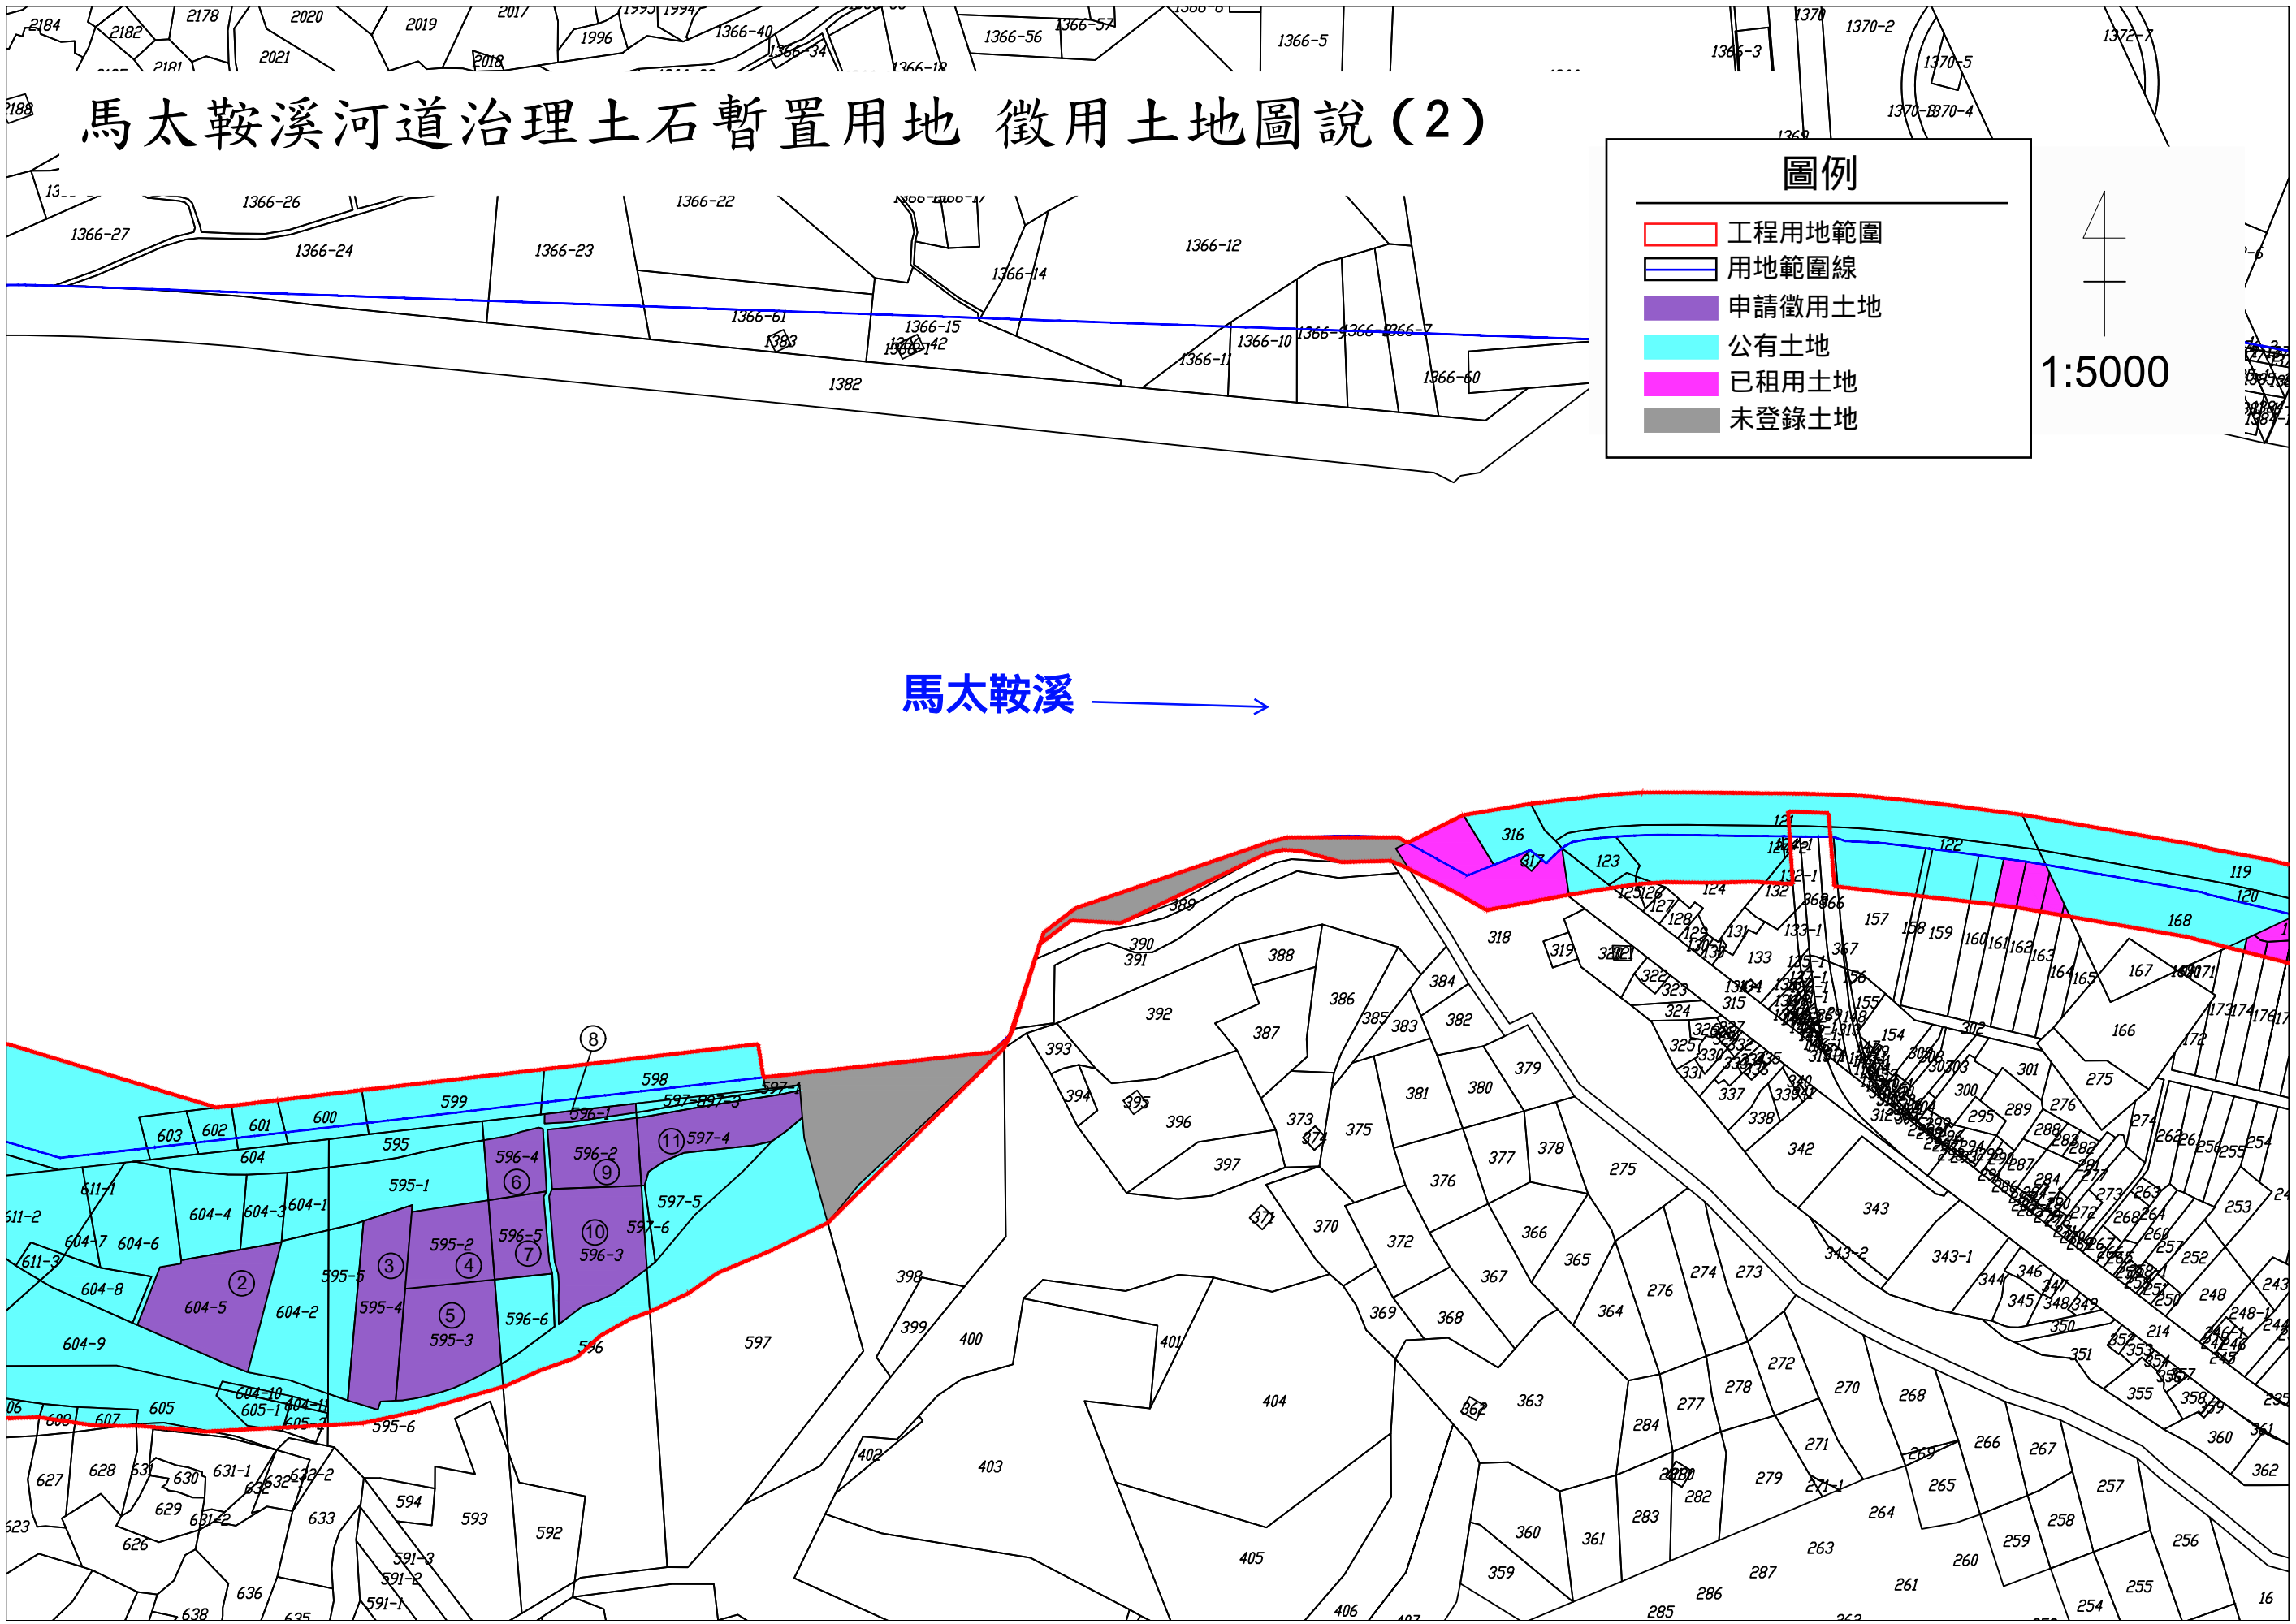


馬太鞍溪河道治理土石暫置用地 徵用土地圖說(3)

圖例

- 工程用地範圍
- 用地範圍線
- 申請徵用土地
- 公有土地
- 已租用土地
- 未登錄土地

1:5000

馬太鞍溪

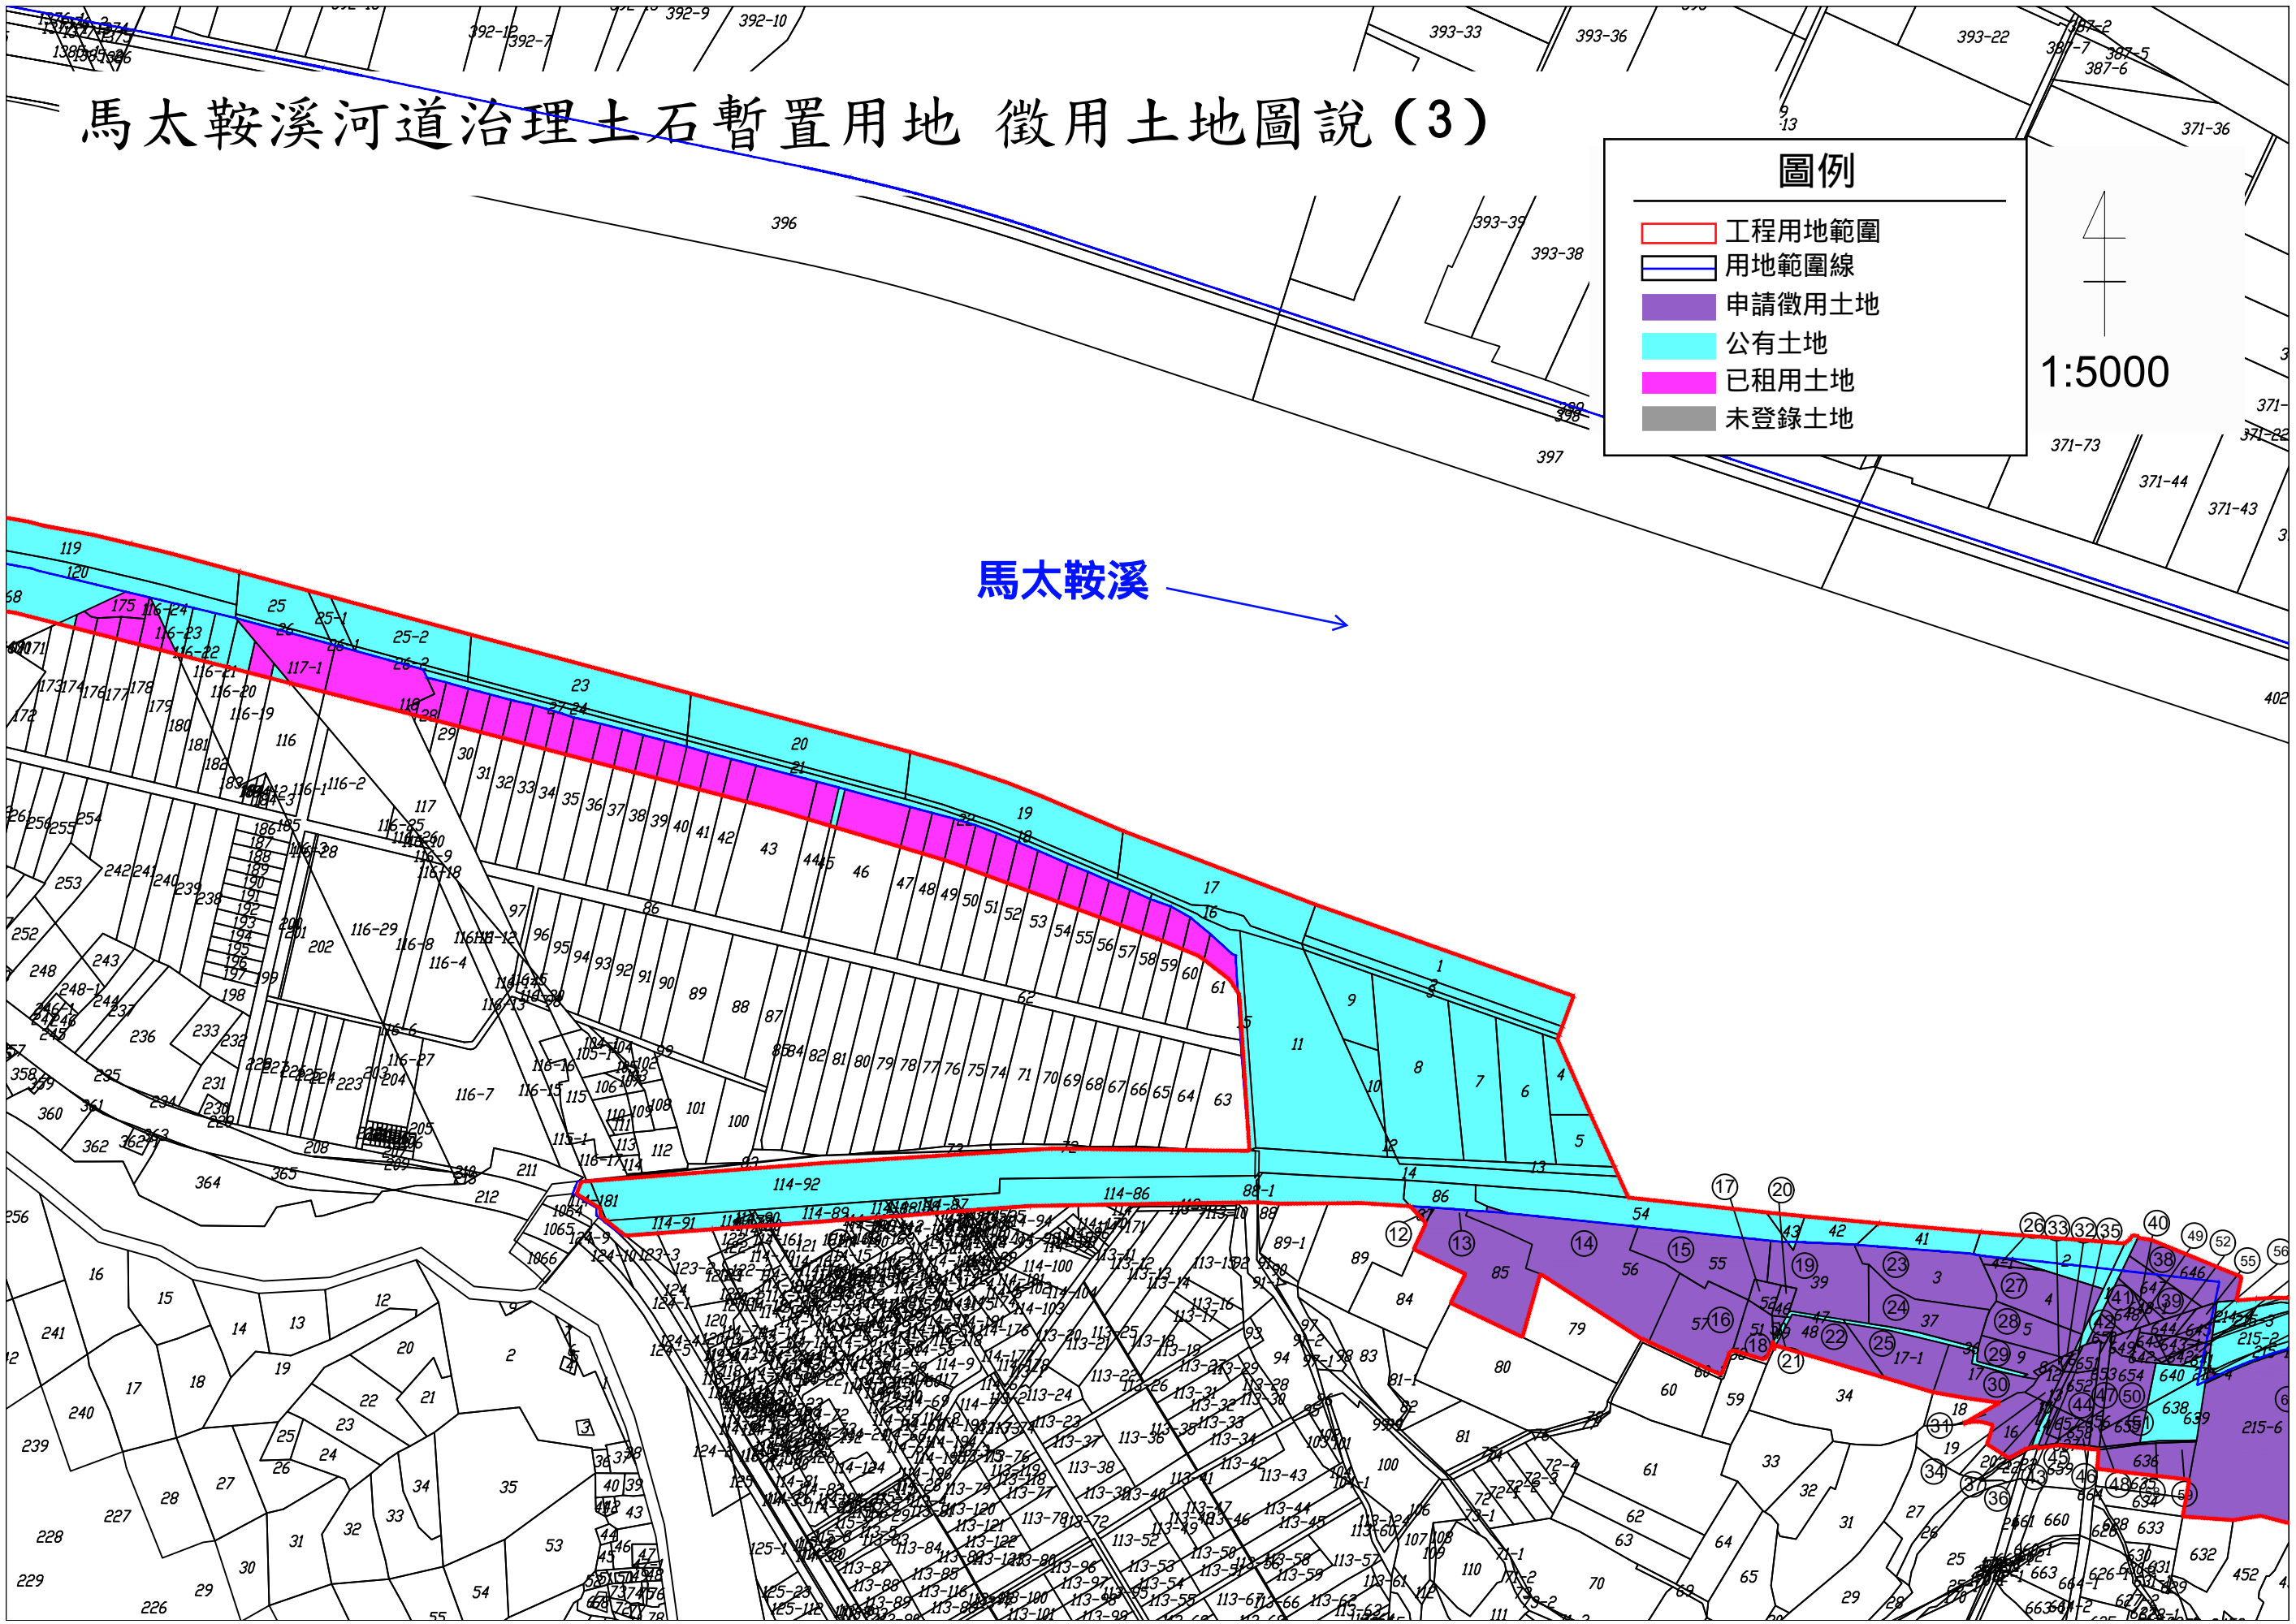

馬太鞍溪河道治理土石暫置用地 徵用土地圖說(5)

圖例

- 工程用地範圍
- 用地範圍線
- 申請徵用土地
- 公有土地
- 已租用土地
- 未登錄土地

1:5000

