九岸溪羅山二號及三號堤防(斷面11~6)整建工程置圖

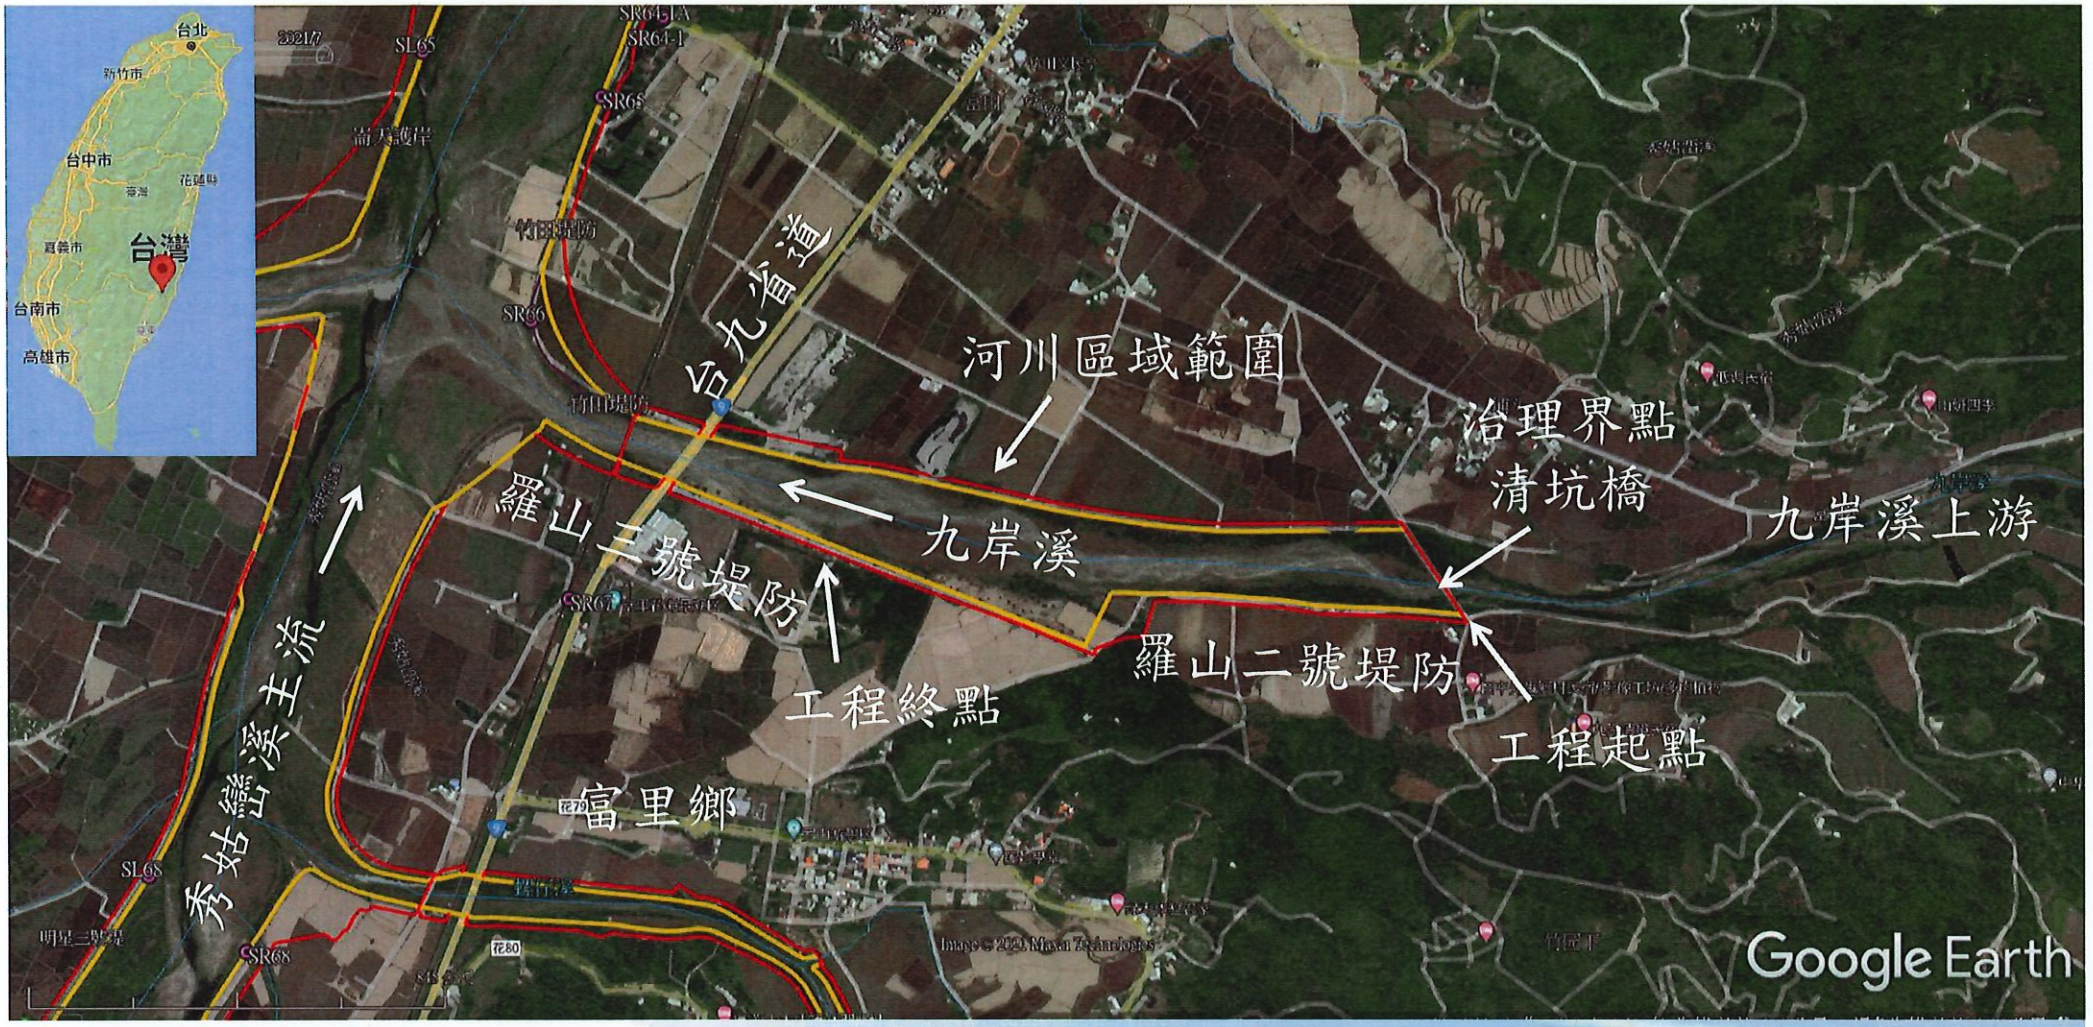

位置：花蓮縣富里鄉羅山村九岸溪左岸