


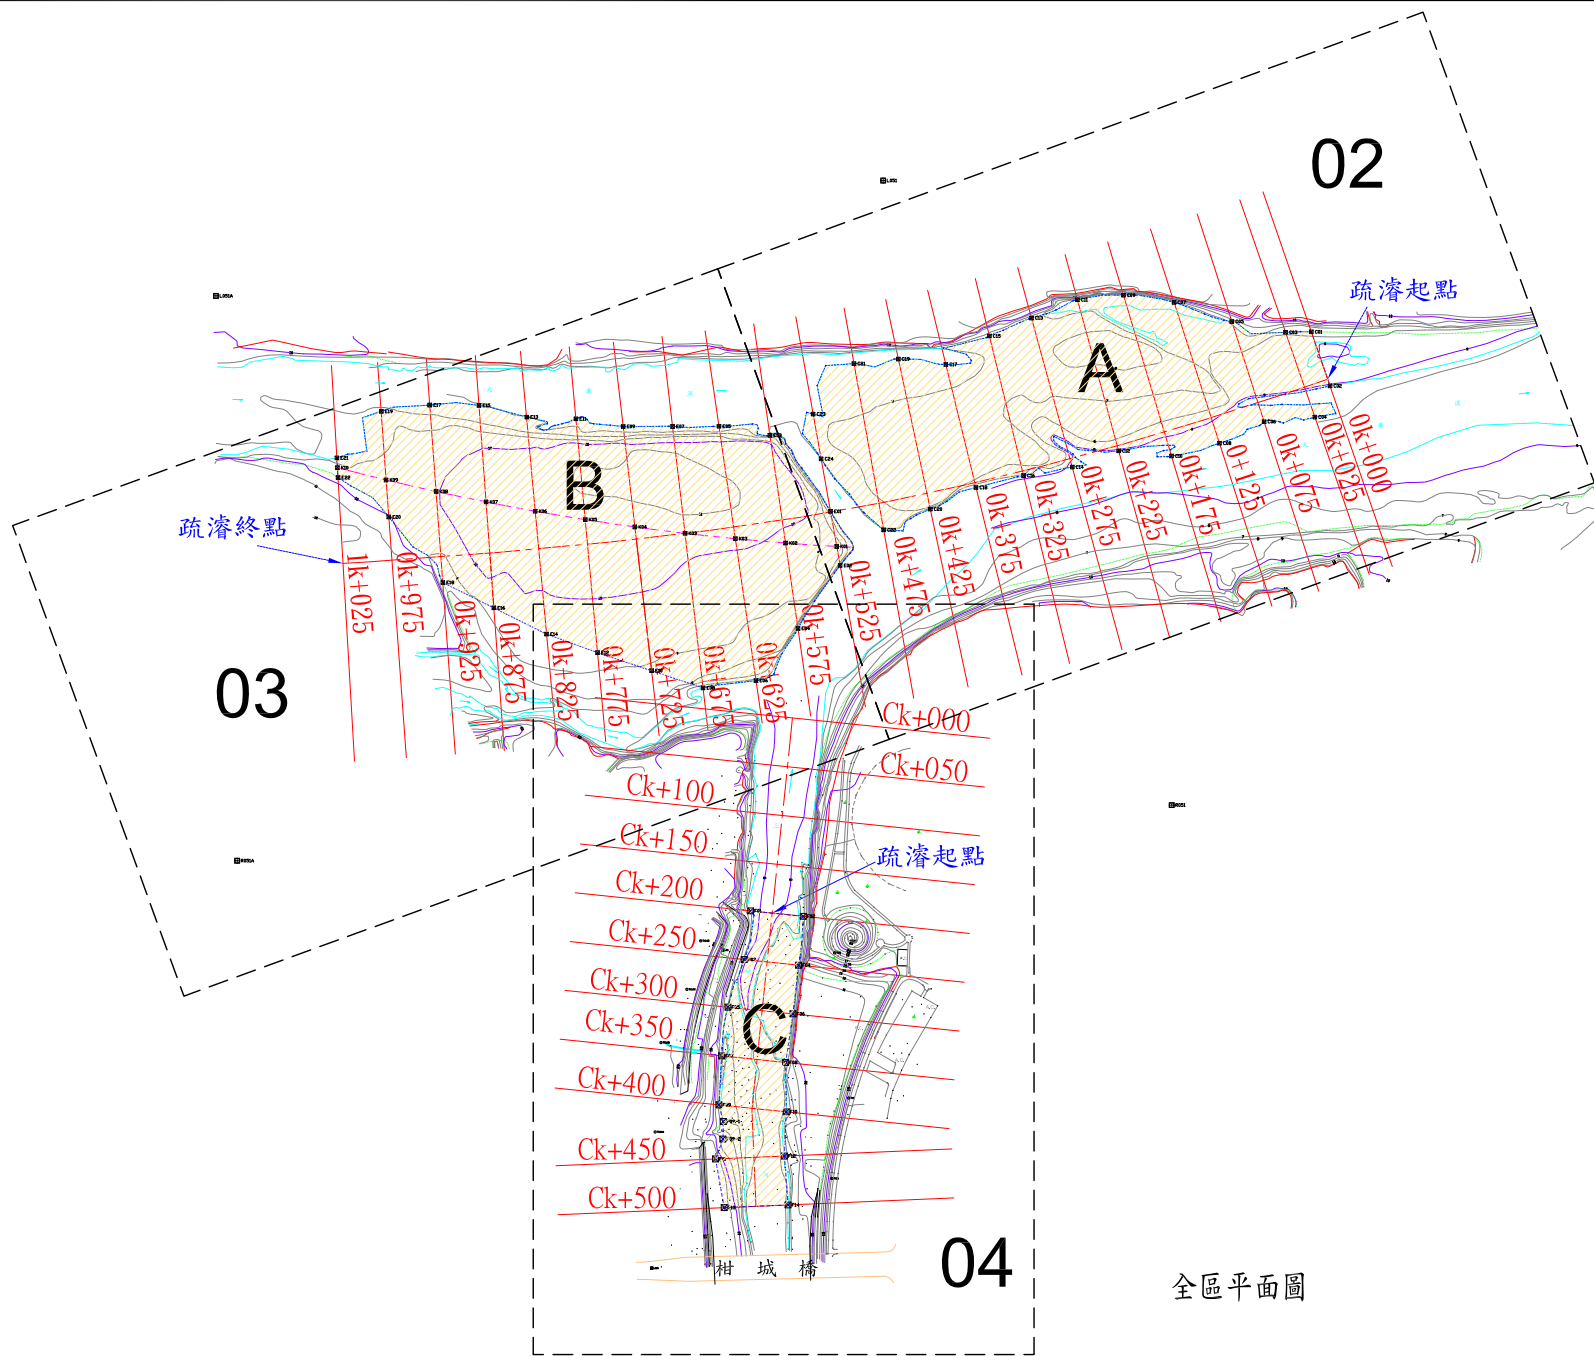

全區平面圖

工程主辦機關	工程名稱	圖名	日期	圖號	製圖	設計	校核	審查	核定
經濟部水利署第十河川局	大漢溪及三峽河區流口疏濬工程兼供土石採售分離作業 (支出部分-疏濬工程)	全區平面圖	108年9月	01-1					