



計畫位置圖

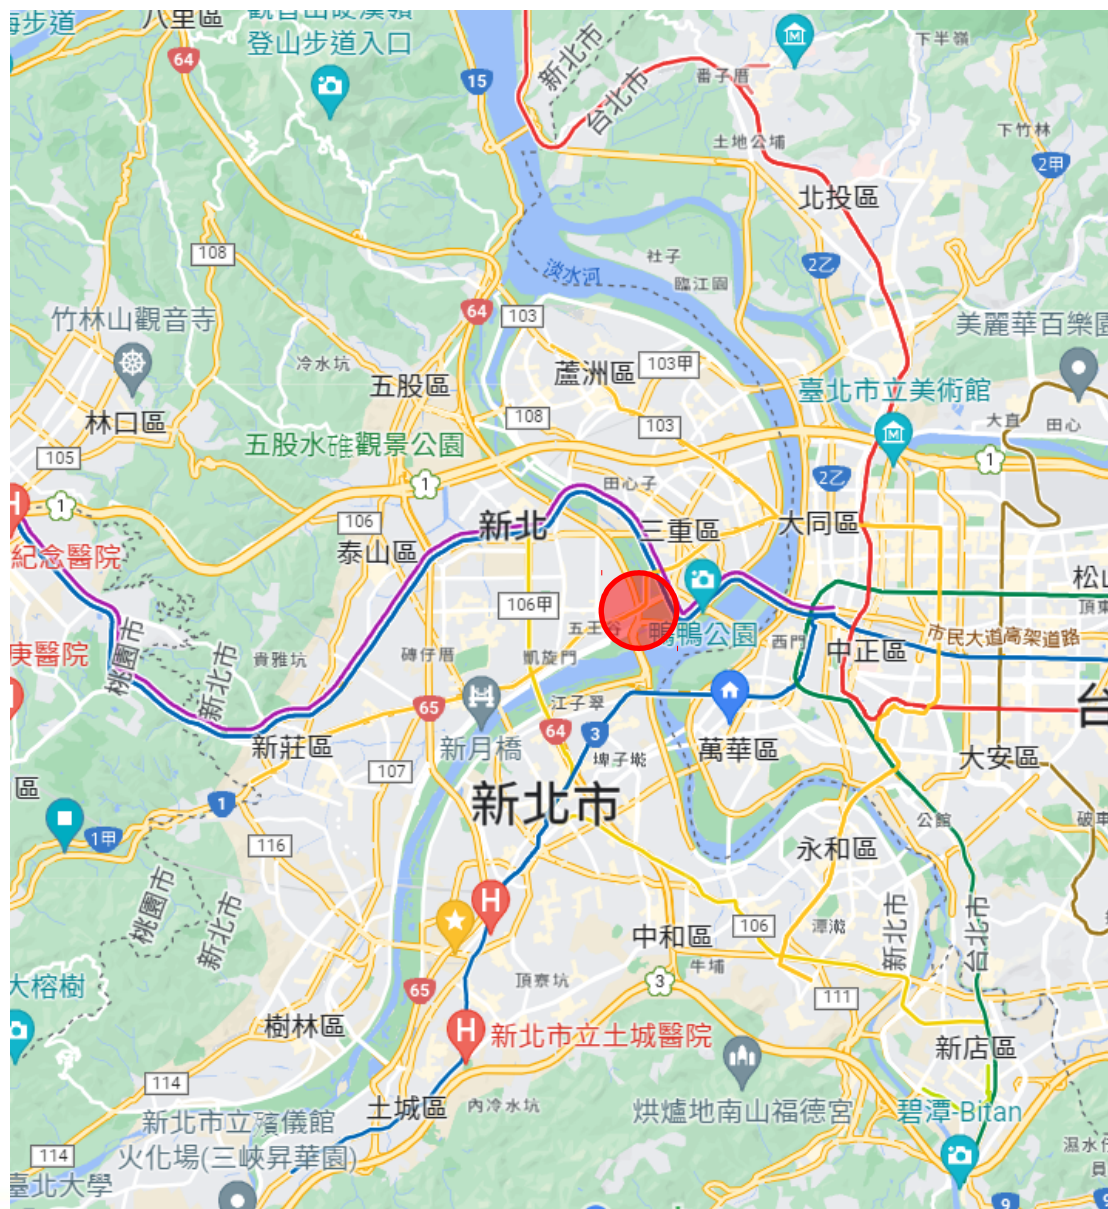

二重疏洪道入口段疏濬實施計畫分期分標示意圖

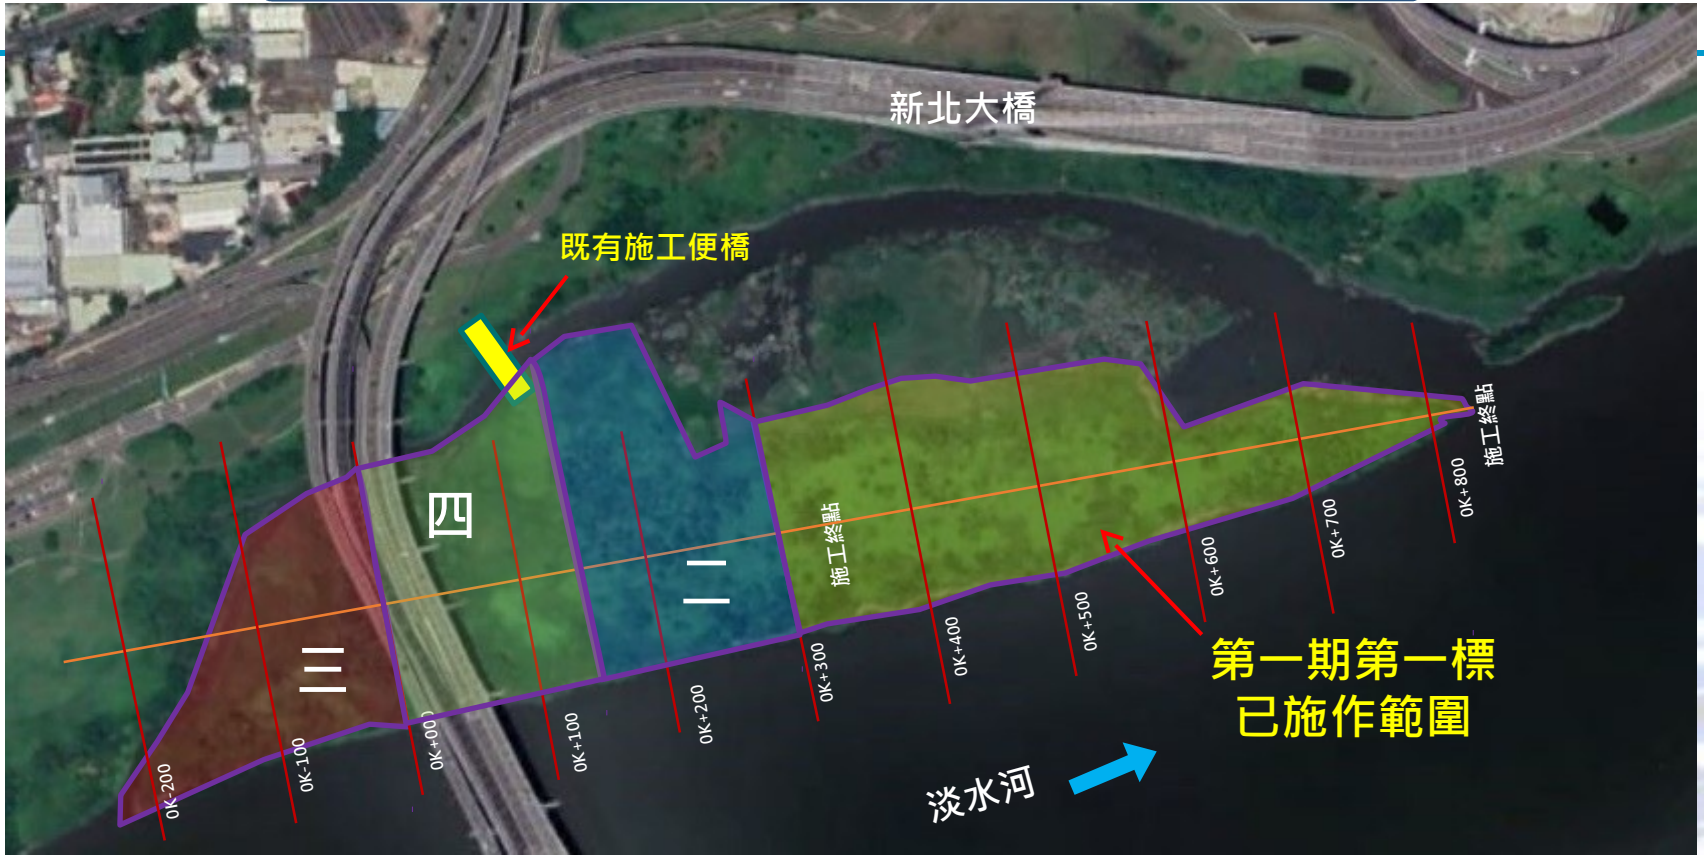

標別	里程距	疏濬量 (萬 m ³)	經費 (萬元)	工期 (月)
第二標	0K+150~0K+300	8	6,000	7
第三標	0K-240~0K+000	6	4,500	6
第四標	0K+000~0K+150	6	4,500	6