

經濟部水利署第十河川局

「111 年大漢溪土城堤防（8K+550-9K+450 及 9K+750-9K+850）

改善工程」施工便道闢設及各樓梯缺口封堵案

出席人員簽名冊

主辦單位：經濟部水利署第十河川局

時 間	112 年 1 月 6 日上午 10 時整		地 點	工 地 現 場	
主 持 人	葉光輝		紀 錄	黃 龍 年	
出 席 人 員	單	位 職 稱	簽 名 (請以正楷書寫)	備 註	
	1	新北市政府養護工程處	邱建凱		
	2	新北市政府水利局	高創副		
	3	新北市政府高灘地工程 管 理 處	吳沛軒		
			蘇學良		
	4	新北市土城區公所	張世星		
	5	本 局 管 理 課			
		工 務 課	黃龍年		
	6	興旺營造有限公司	張志明		

經濟部水利署第十河川局會勘紀錄

一、會勘名稱：「111 年大漢溪土城堤防(8K+550-9K+450 及 9K+750-9K+850)改善工程」施工便道闢設及各樓梯缺口封堵案

二、會勘日期：112 年 1 月 6 日上午 10 時 00 分

三、會勘地點：工地現場

四、主持人：葉正工程司光輝 紀錄：黃龍年

五、出席單位及人員(詳如出席人員名冊)

六、主持人致詞：(略)

七、討論事項：

(一)確認旨揭工程範圍內之樓梯或斜坡道之維管單位，並討論施工期間可否封堵各樓梯出入口。

(二)討論工程材料車輛於堤外便道行進動線。

八、與會單位意見：

(一)新北市政府養護工程處：城林橋位土城端之上下游斜坡道及樓梯由高灘管維管。

(二)新北市政府高灘地工程管理處：

(1)原則同意十河局會勘中所提之車輛進出動線，請十河局檢具各工程車輛車籍資料、期限具文向本處申請通行證。

(2)施工車輛行駛原有之自行車道做為施工道路時，請於適當位置封堵自行車道；如為共線部分，請承商要求司機放緩行車速度，及注意周邊行人及自行車；若須穿越機車或自行車道時，請加強管制或交通指揮。

(3)施工期間若有破壞或挪移既有設施，請於完工後復舊或修復。

(4)同意十河局於施工期間，視施工進度封堵各區段樓梯或出入口，請於施工前設置警示牌及職安設施，避免百姓誤闖，並請於封堵區域前方即設置告示牌，以提前告知民眾。

(三)新北市土城區公所：請十河局擇期向當地里辦公處說明本工程施工範圍。

九、結論：

請興旺營造有限公司依各與會單位意見錄案辦理，並儘速提送車籍等資料予十河局，以利後續通行證申請作業。

九、散會：112 年 1 月 6 日上午 11 時 30 分(以下空白)


施 工 前 照 片

業主單位：經濟部水利署第十河川局

工程名稱：「二」年大漢溪土城堤防(8K+550~9K+450及9K+750~9K+850)改善工程

			
施工地點：A 工區(一)		施工地點：C 工區(一)	
施工日期：111.12.29		施工日期：112.01.05	
施工說明：111.12.29 靠城林橋即有人行上下白鐵階梯施工時封閉通行，112.01.19 過年放行。		施工說明：112.01.05 往擺接道路階梯進出口施工時封閉通行，112.01.19 過年放行。	
			
施工地點：A 工區(二)		施工地點：C 工區(二)	
施工日期：111.12.29		施工日期：112.01.05	
施工說明：111.12.29 往堤外即有人行上下白鐵階梯施工時封閉通行，112.01.19 過年放行。		施工說明：112.01.05 往堤外道路階梯進出口施工時封閉通行，112.01.19 過年放行。	
			
施工地點：工區(三)		施工地點：工區(三)	
施工日期：111.12.29		施工日期：	
施工說明：111.12.29 靠擺接道路進出口施工時封閉通行，112.01.19 過年放行。		施工說明：112.01.05 靠浮州橋引道路進出口至C工區施工時封閉通行，112.01.19 過年放行。	


B 工區視情況而定封閉通行

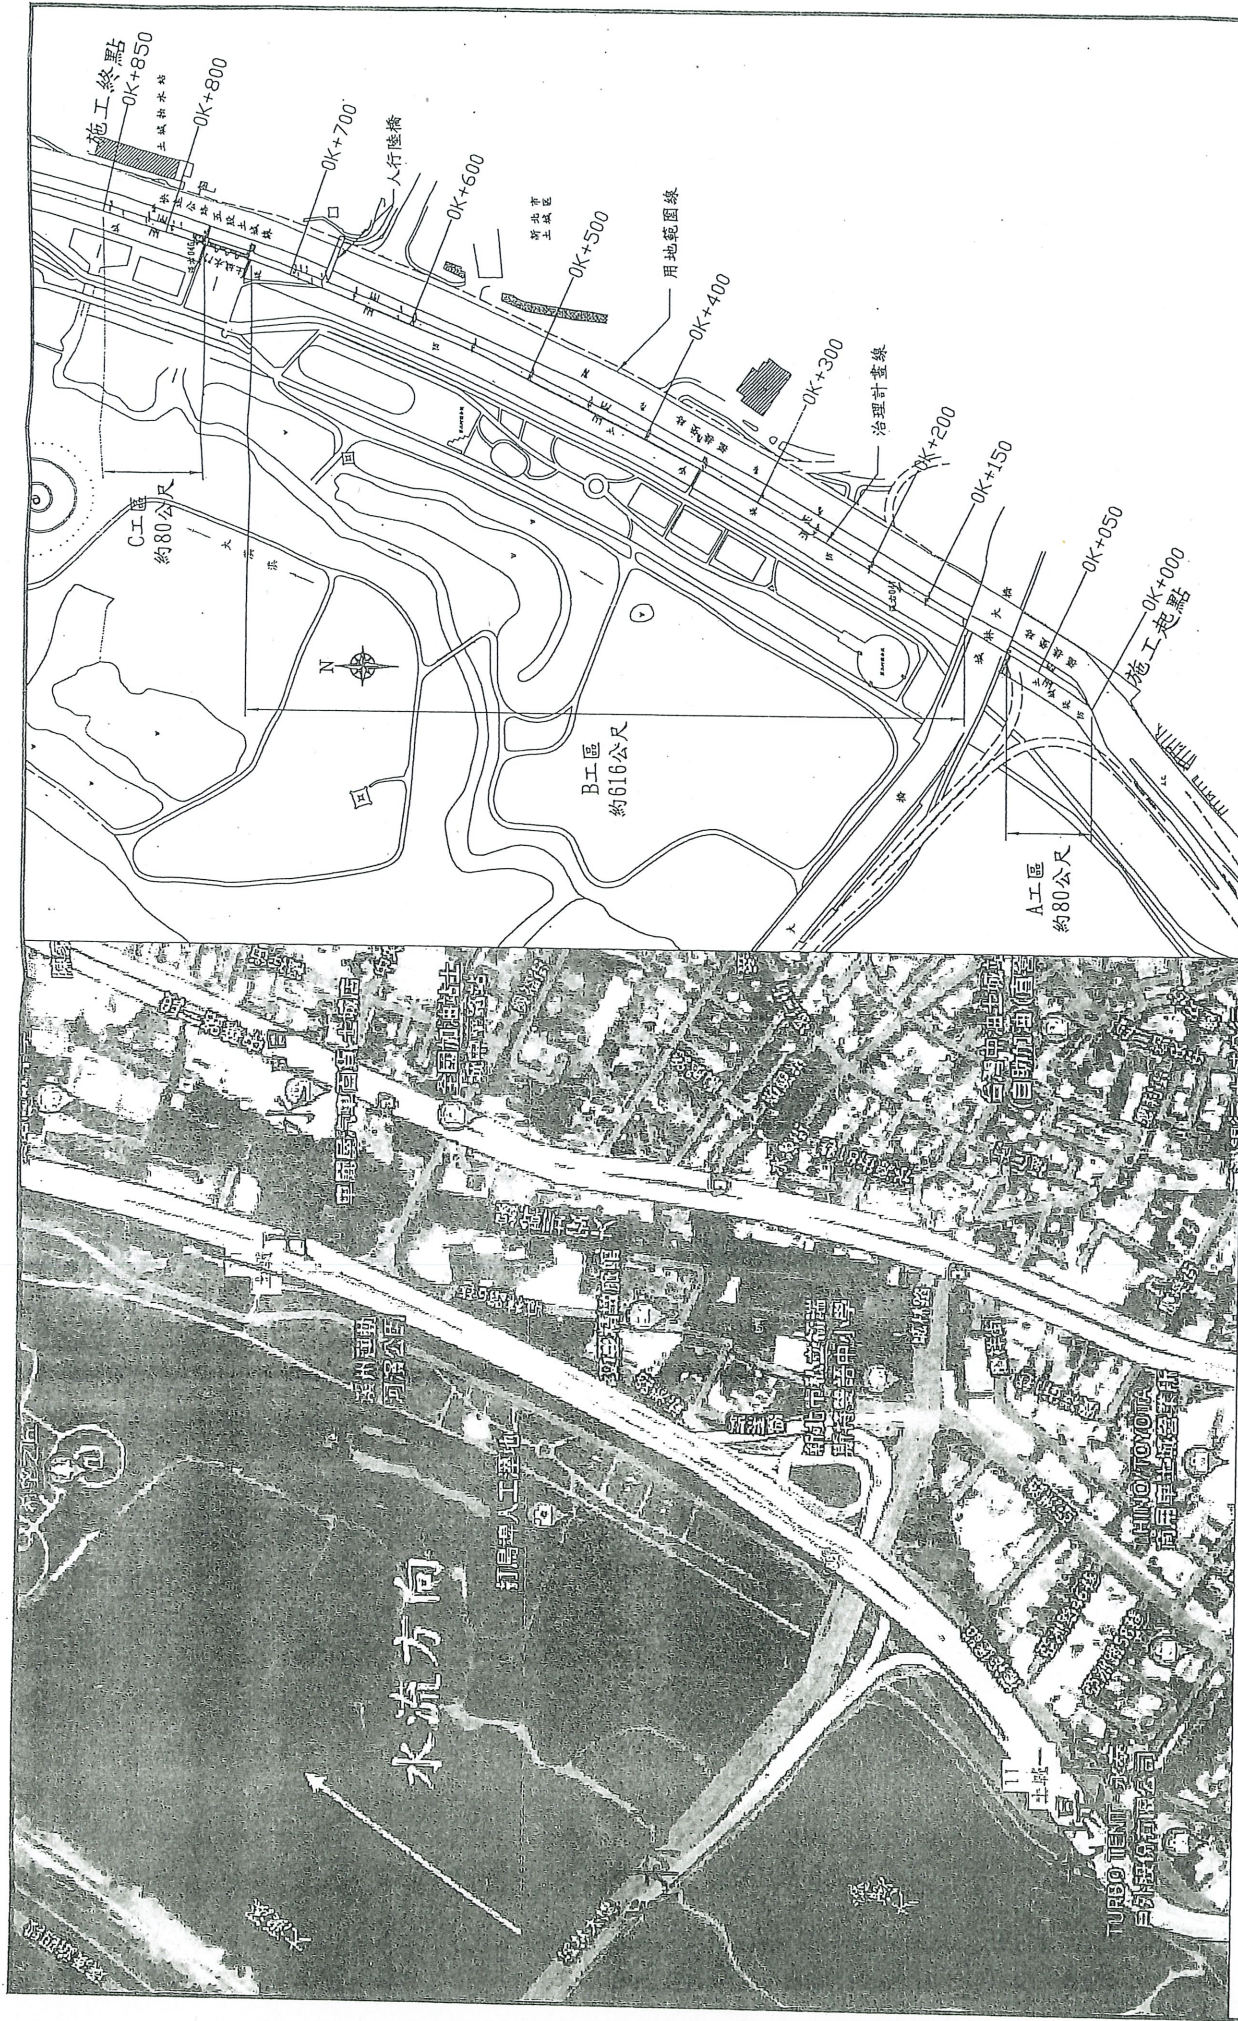

平面位置圖

單位:公尺 比例:1/4000

工程主辦機關	經濟部水利署第十河川局	工程名稱	111年大漢溪土城堤防(8K+450-9K+450及9K+750-9K+850)改善工程	圖名	平面位置圖	日期	111年11月	圖號	02	製圖	蔡文璋	設計	蔣承	校核	洪漢昌	審查	曹榮顯	核定	黃瑞偉
--------	-------------	------	--	----	-------	----	---------	----	----	----	-----	----	----	----	-----	----	-----	----	-----

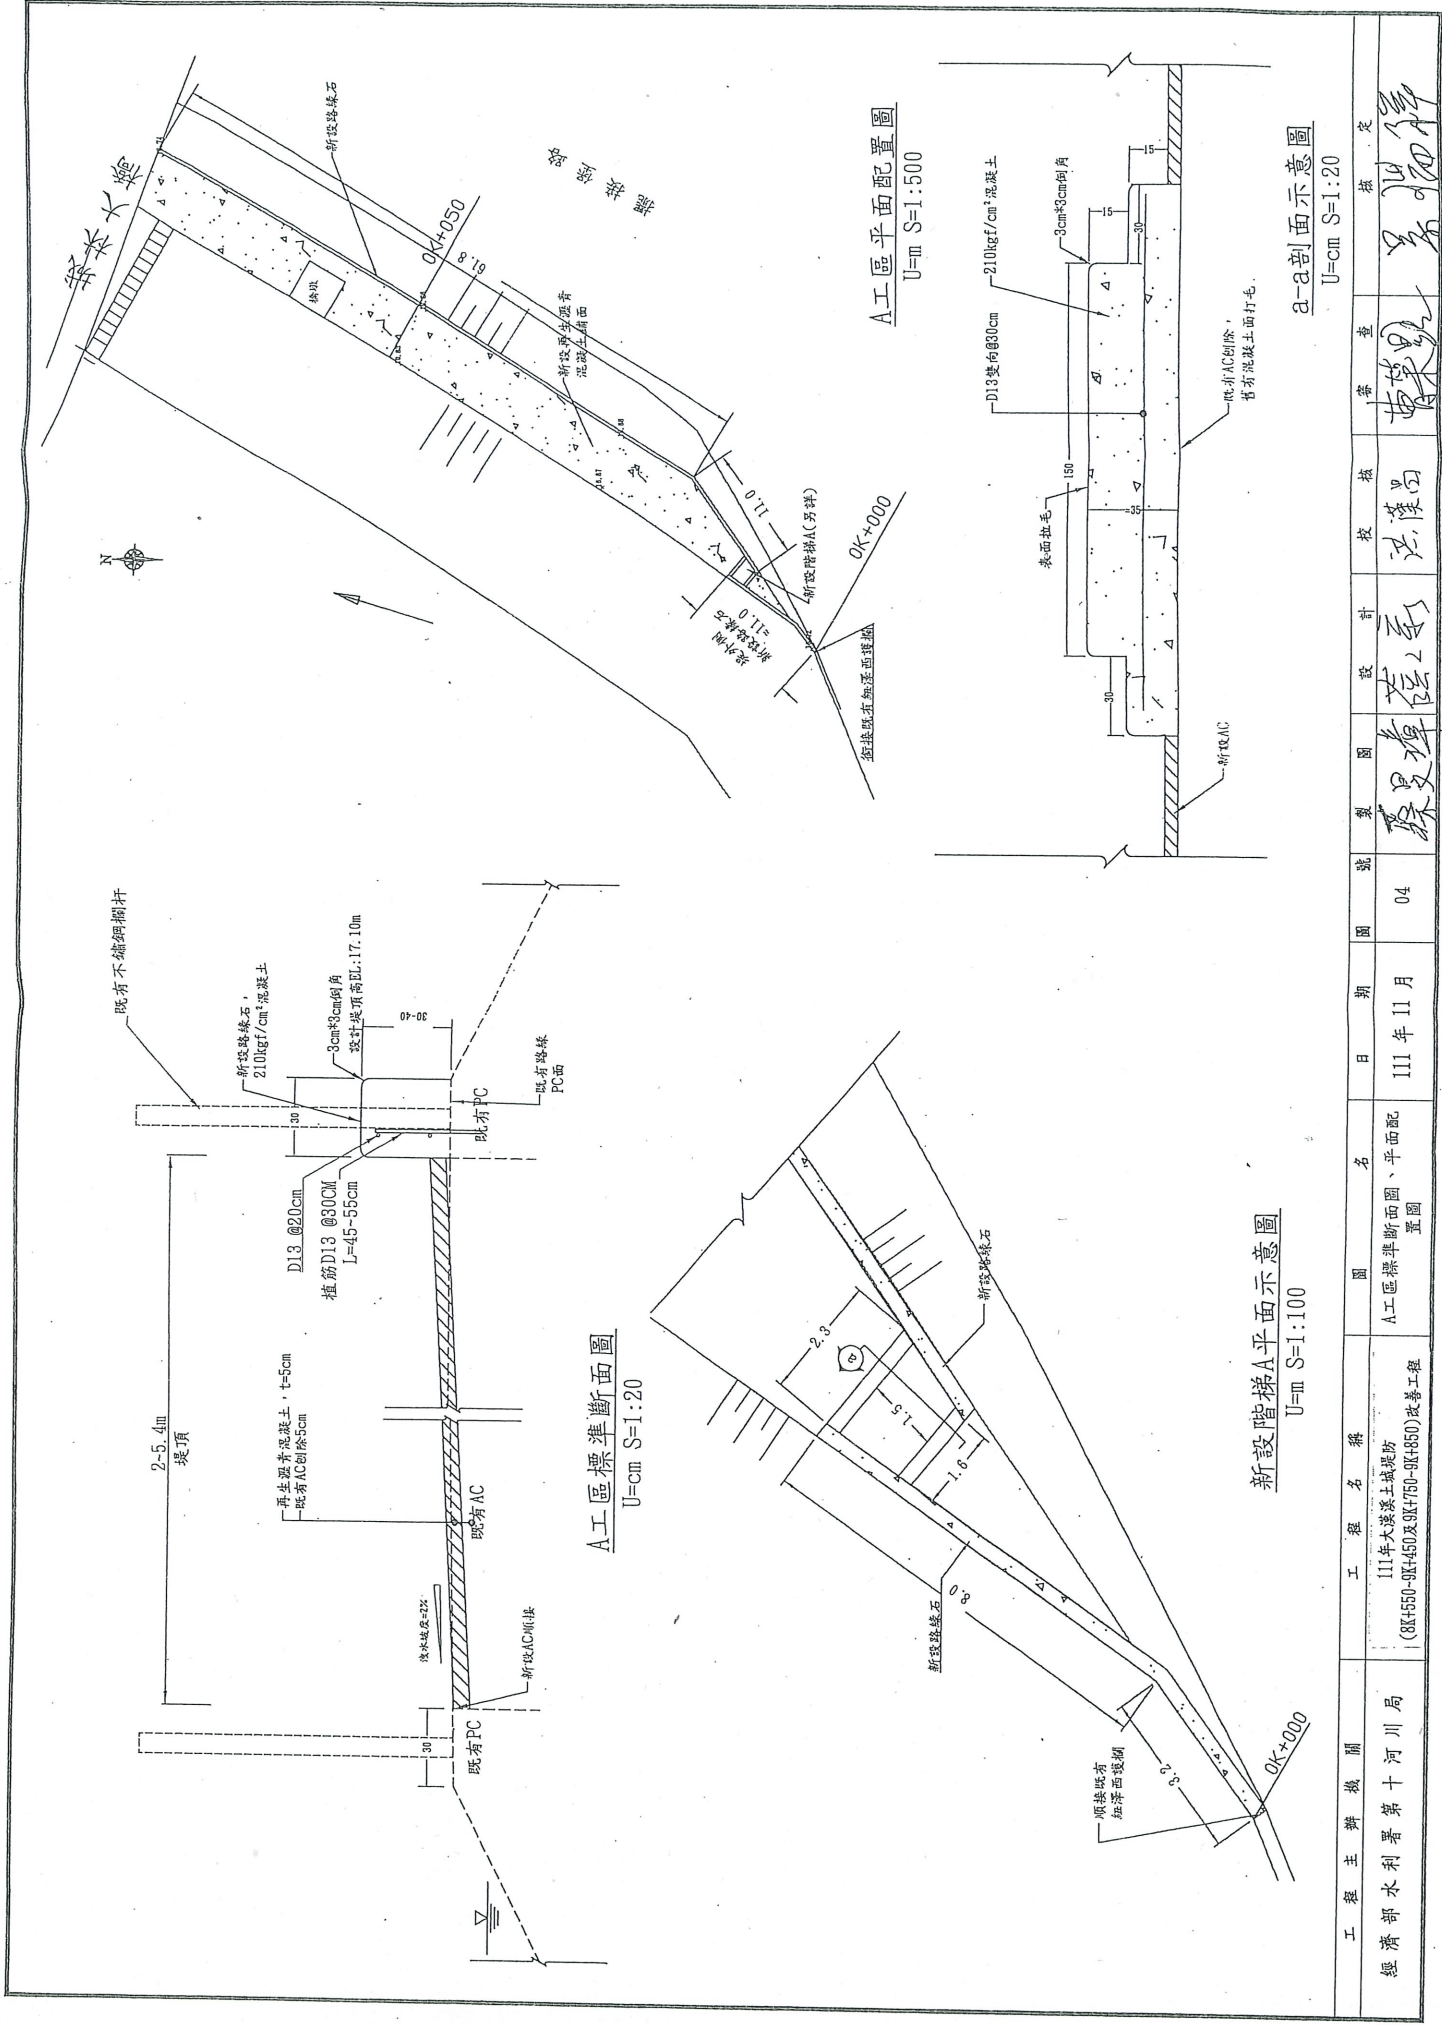

新設階梯A平面示意圖

U=cm S=1:100


A工區平面配置圖

U=cm S=1:500


a-a剖面示意圖

U=cm S=1:20


工程主辦機關	工程名稱	圖名	日期	設計	校核	審查	核定
經濟部水利署第十河川局	111年大漢溪土城堤防(3K4550-3K4650及3K4750-3K4850)改善工程	A工區標準斷面圖、平面配置圖	111年11月04	蔡安輝	洪漢昌	黃榮興	吳福祥

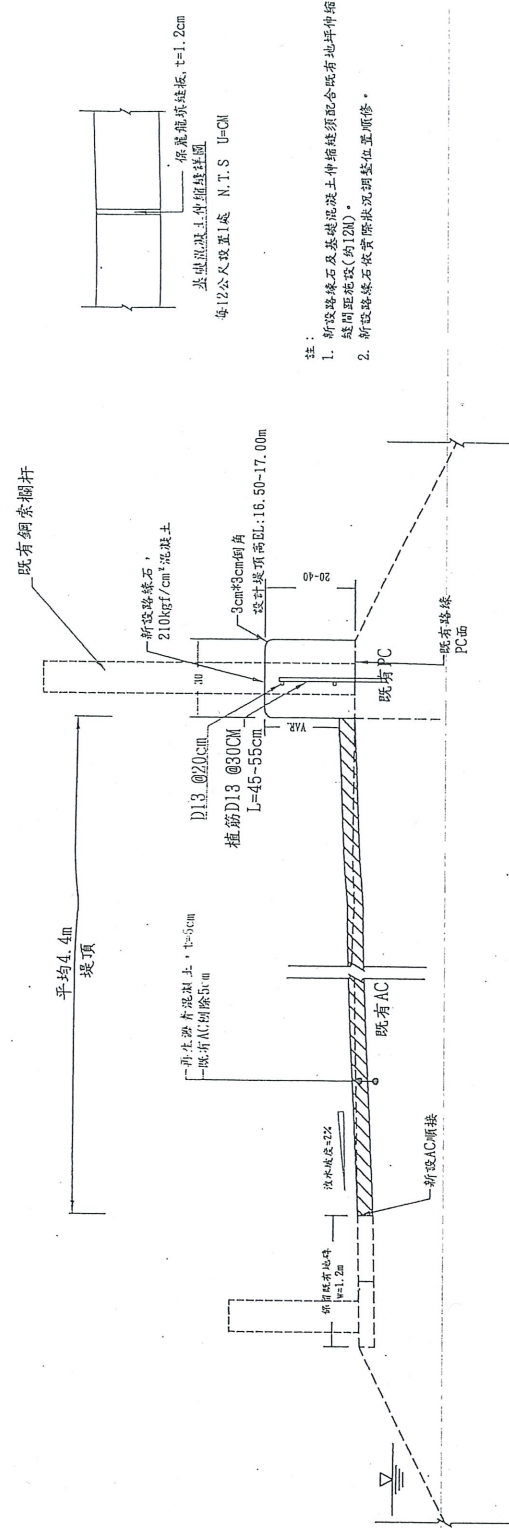

B工區標準斷面圖
U=cm S=1:20

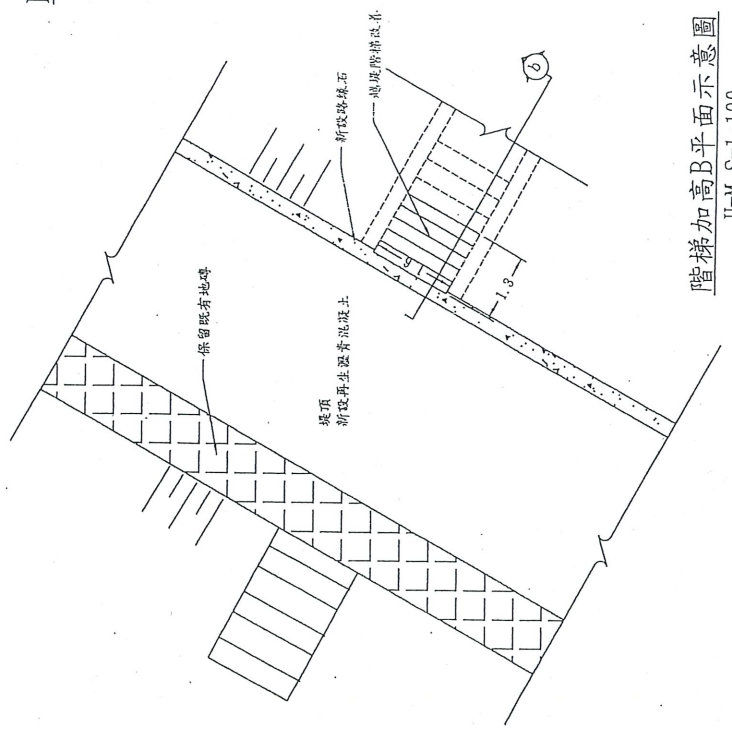


階梯加高B平面示意圖
U=M S=1:100

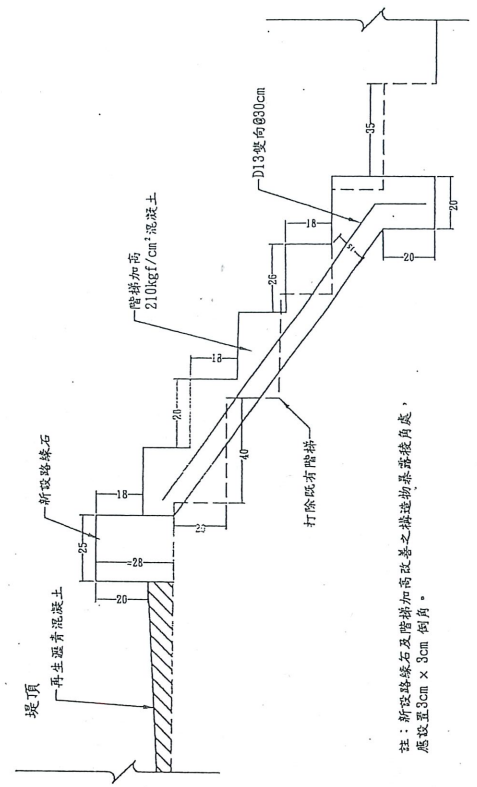


b-b剖面示意圖
U=cm S=1:20


工程主辦機關	工程名稱	圖名	日期	圖號	設計	校核	審查	核定
經濟部水利署第十河川局	111年大潭溪土城堤防(8K+550-9K+450及9K+750-9K+850)改善工程	B工區標準斷面圖	111年11月	06	蔡文璋	洪傑	曹榮	吳錦輝

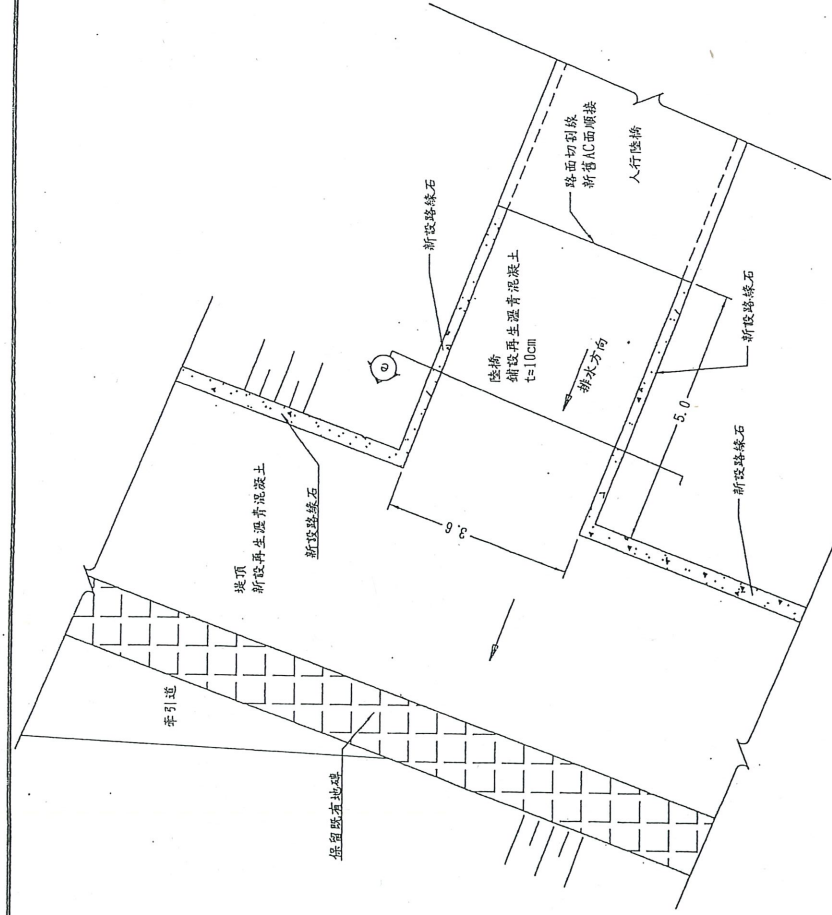

人行陸橋加高平面示意圖

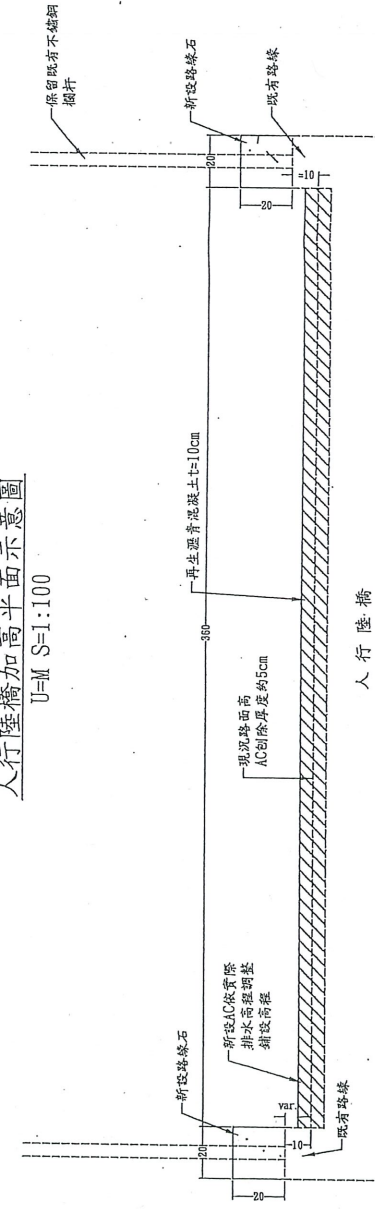

e-e剖面示意图
U=cm:S=1:20

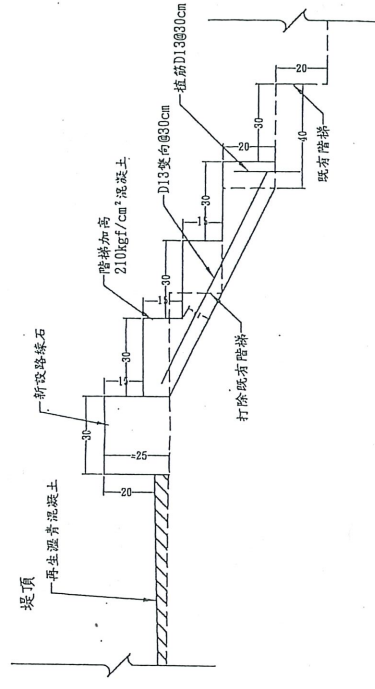

C-C剖面示意图
U=cm S=1:20

工程主辨機關	工程名稱	圖名	日期	圖號	範圍	說明	校核	審查	核定
經濟部水利署第十河川局	111年大漢溪土城堤防 (0K+550-0K+600及9K+750-9K+850)改善工程	人行陸橋加高示意圖	111年11月	07	大漢溪土城堤防 陸橋加高	陸橋加高	洪榮明	洪榮明	洪榮明

聯外道路

工區內便道

