

表 6-38 施工階段環境友善確認表

編號：D-14

|                       |                                              |          |                                                                  |
|-----------------------|----------------------------------------------|----------|------------------------------------------------------------------|
| 工程名稱                  | 大漢溪右岸浮洲橋至鐵路橋段整體改善工程(第一期第二標)                  |          |                                                                  |
| 主辦機關                  | 經濟部水利署第十河川局                                  | 監造單位     | 第十河川局浮洲工務所                                                       |
| 承攬廠商                  | 川祥營造有限公司                                     | 說明日期     | 111.2.9                                                          |
| 施工前告知承攬廠商注意事項         |                                              |          | 是否告知                                                             |
| 工程<br>管<br>理          | 明確告知承攬廠商施工範圍、生態保護目標位置、環境友善措施與罰則。             |          | <input checked="" type="checkbox"/> 是 <input type="checkbox"/> 否 |
|                       | 應依工程圖說與施工計畫在計畫施工範圍內施作                        |          | <input checked="" type="checkbox"/> 是 <input type="checkbox"/> 否 |
|                       | 當生態保護目標異常時，應立即通報主辦機關與監造單位處理，並記錄於「環境友善自主檢查表」。 |          | <input checked="" type="checkbox"/> 是 <input type="checkbox"/> 否 |
|                       | 友善對待工區出沒動物，禁止捕獵傷害。                           |          | <input checked="" type="checkbox"/> 是 <input type="checkbox"/> 否 |
|                       | 其它：                                          |          | <input type="checkbox"/> 是 <input type="checkbox"/> 否            |
|                       |                                              |          |                                                                  |
|                       |                                              |          |                                                                  |
|                       |                                              |          |                                                                  |
|                       |                                              |          |                                                                  |
| 保全目標(位置與照片)           |                                              |          |                                                                  |
| 補充說明：(依個案特性加強要求的其他事項) |                                              |          |                                                                  |
| 承包商工地負責人：             |                                              | 監造單位告知人： |                                                                  |

高致祥 李順來

洪漢昌

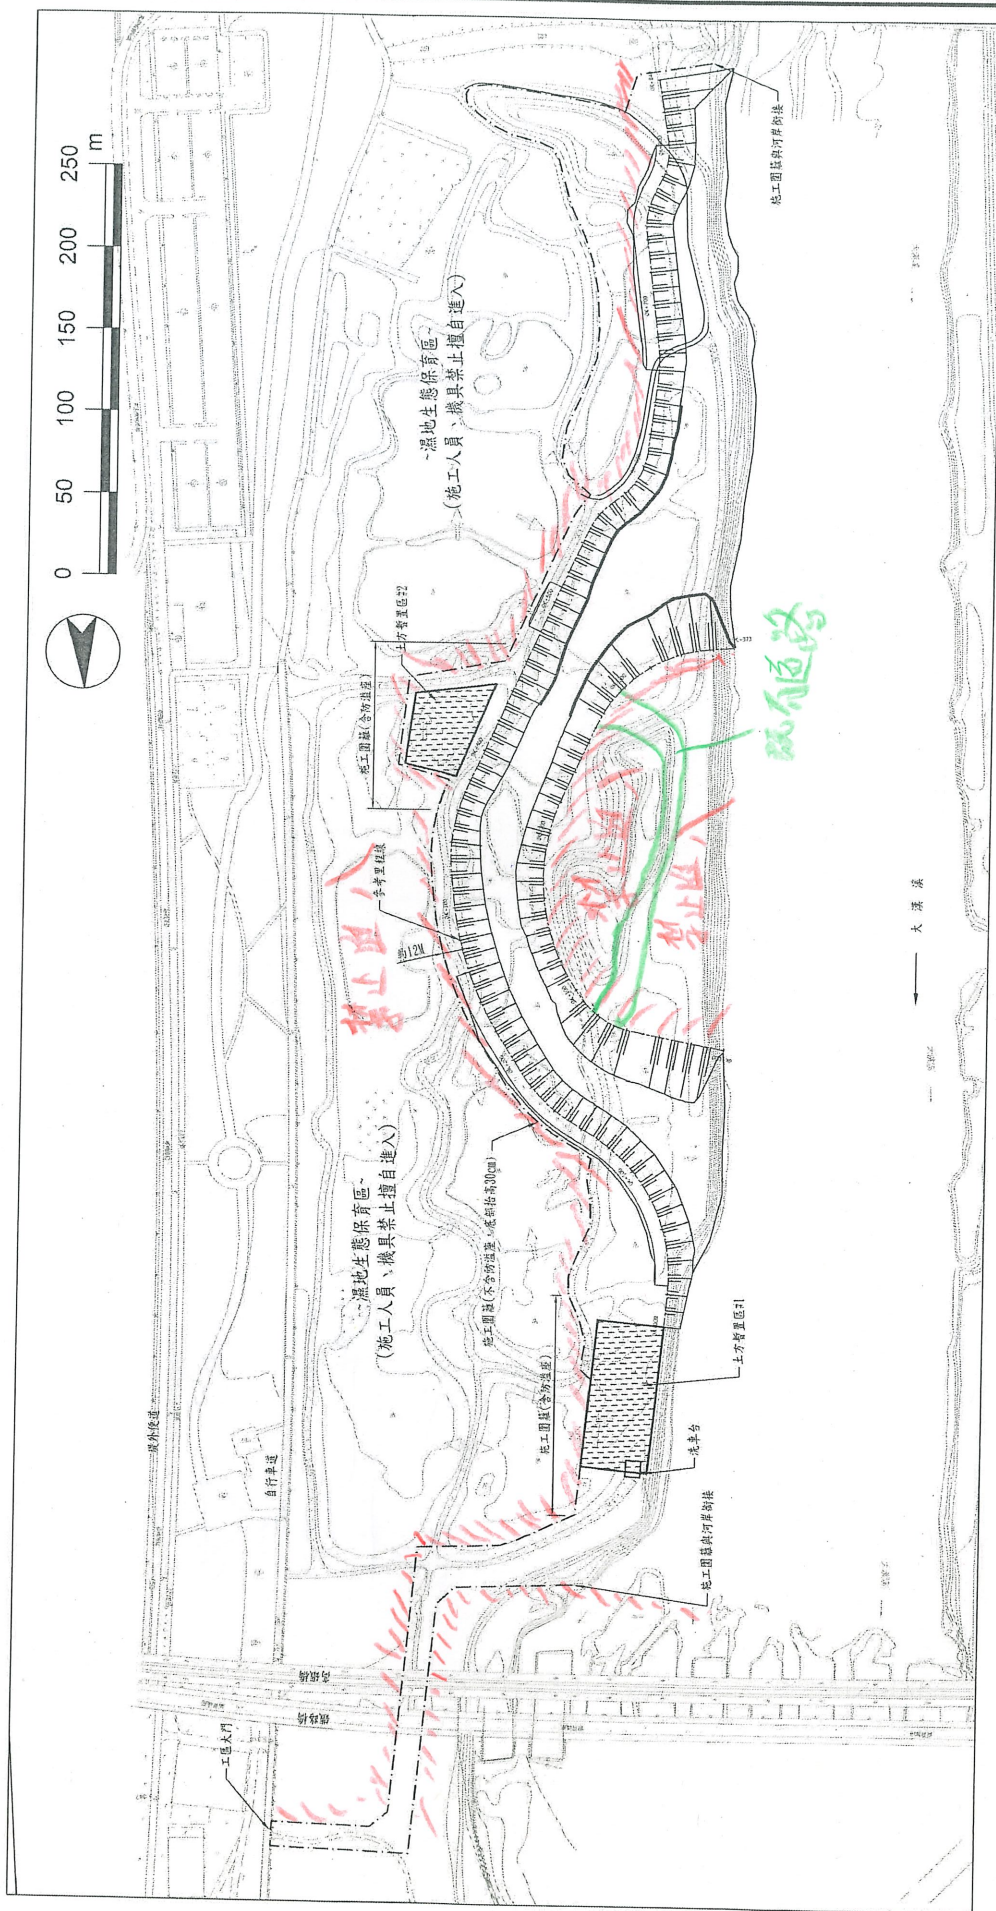


圖 蘇平面配置參考圖

說明：

1. 本圖配置方式僅供參考，不須照字面施工，應依設計圖樣，提送設計圖樣審查。
2. 土方配置區應注意保護原有地形，不得任意填挖，並應注意排水，不得造成水患。
3. 圖中配置區應注意保護原有地形，不得任意填挖，並應注意排水，不得造成水患。

|                            |  |                               |  |                                      |  |                            |  |             |
|----------------------------|--|-------------------------------|--|--------------------------------------|--|----------------------------|--|-------------|
| 經濟部水利署<br>第十河川局            |  |                               |  | 工程名稱：大漢溪右岸浮洲橋至鐵路橋河段改善工程<br>(第一期 第二標) |  | 設計單位<br>創發環境管理顧問<br>股份有限公司 |  | 圖號 ( T-02 ) |
| 主管：陶方策<br>技師：陶方策<br>校核：黃彥文 |  | 設計：林士惟<br>繪圖：林士惟<br>日期：110/12 |  | 圖名：土方配置區及施工圍籬<br>平面配置參考圖             |  | 比例尺<br>NTS                 |  |             |