



- 工程內容：
- 1.新建坡面工堤防：700m
 - 2.水防道路：700m
 - 3.堤後排水流入工：1處
 - 4.道路側溝流入工：1處
 - 5.生態廊道：2處
 - 6.河道整理：1式
- 地形測量時間：109年12月

(現地既有混凝土塊，須重新吊放於本工程中使用)

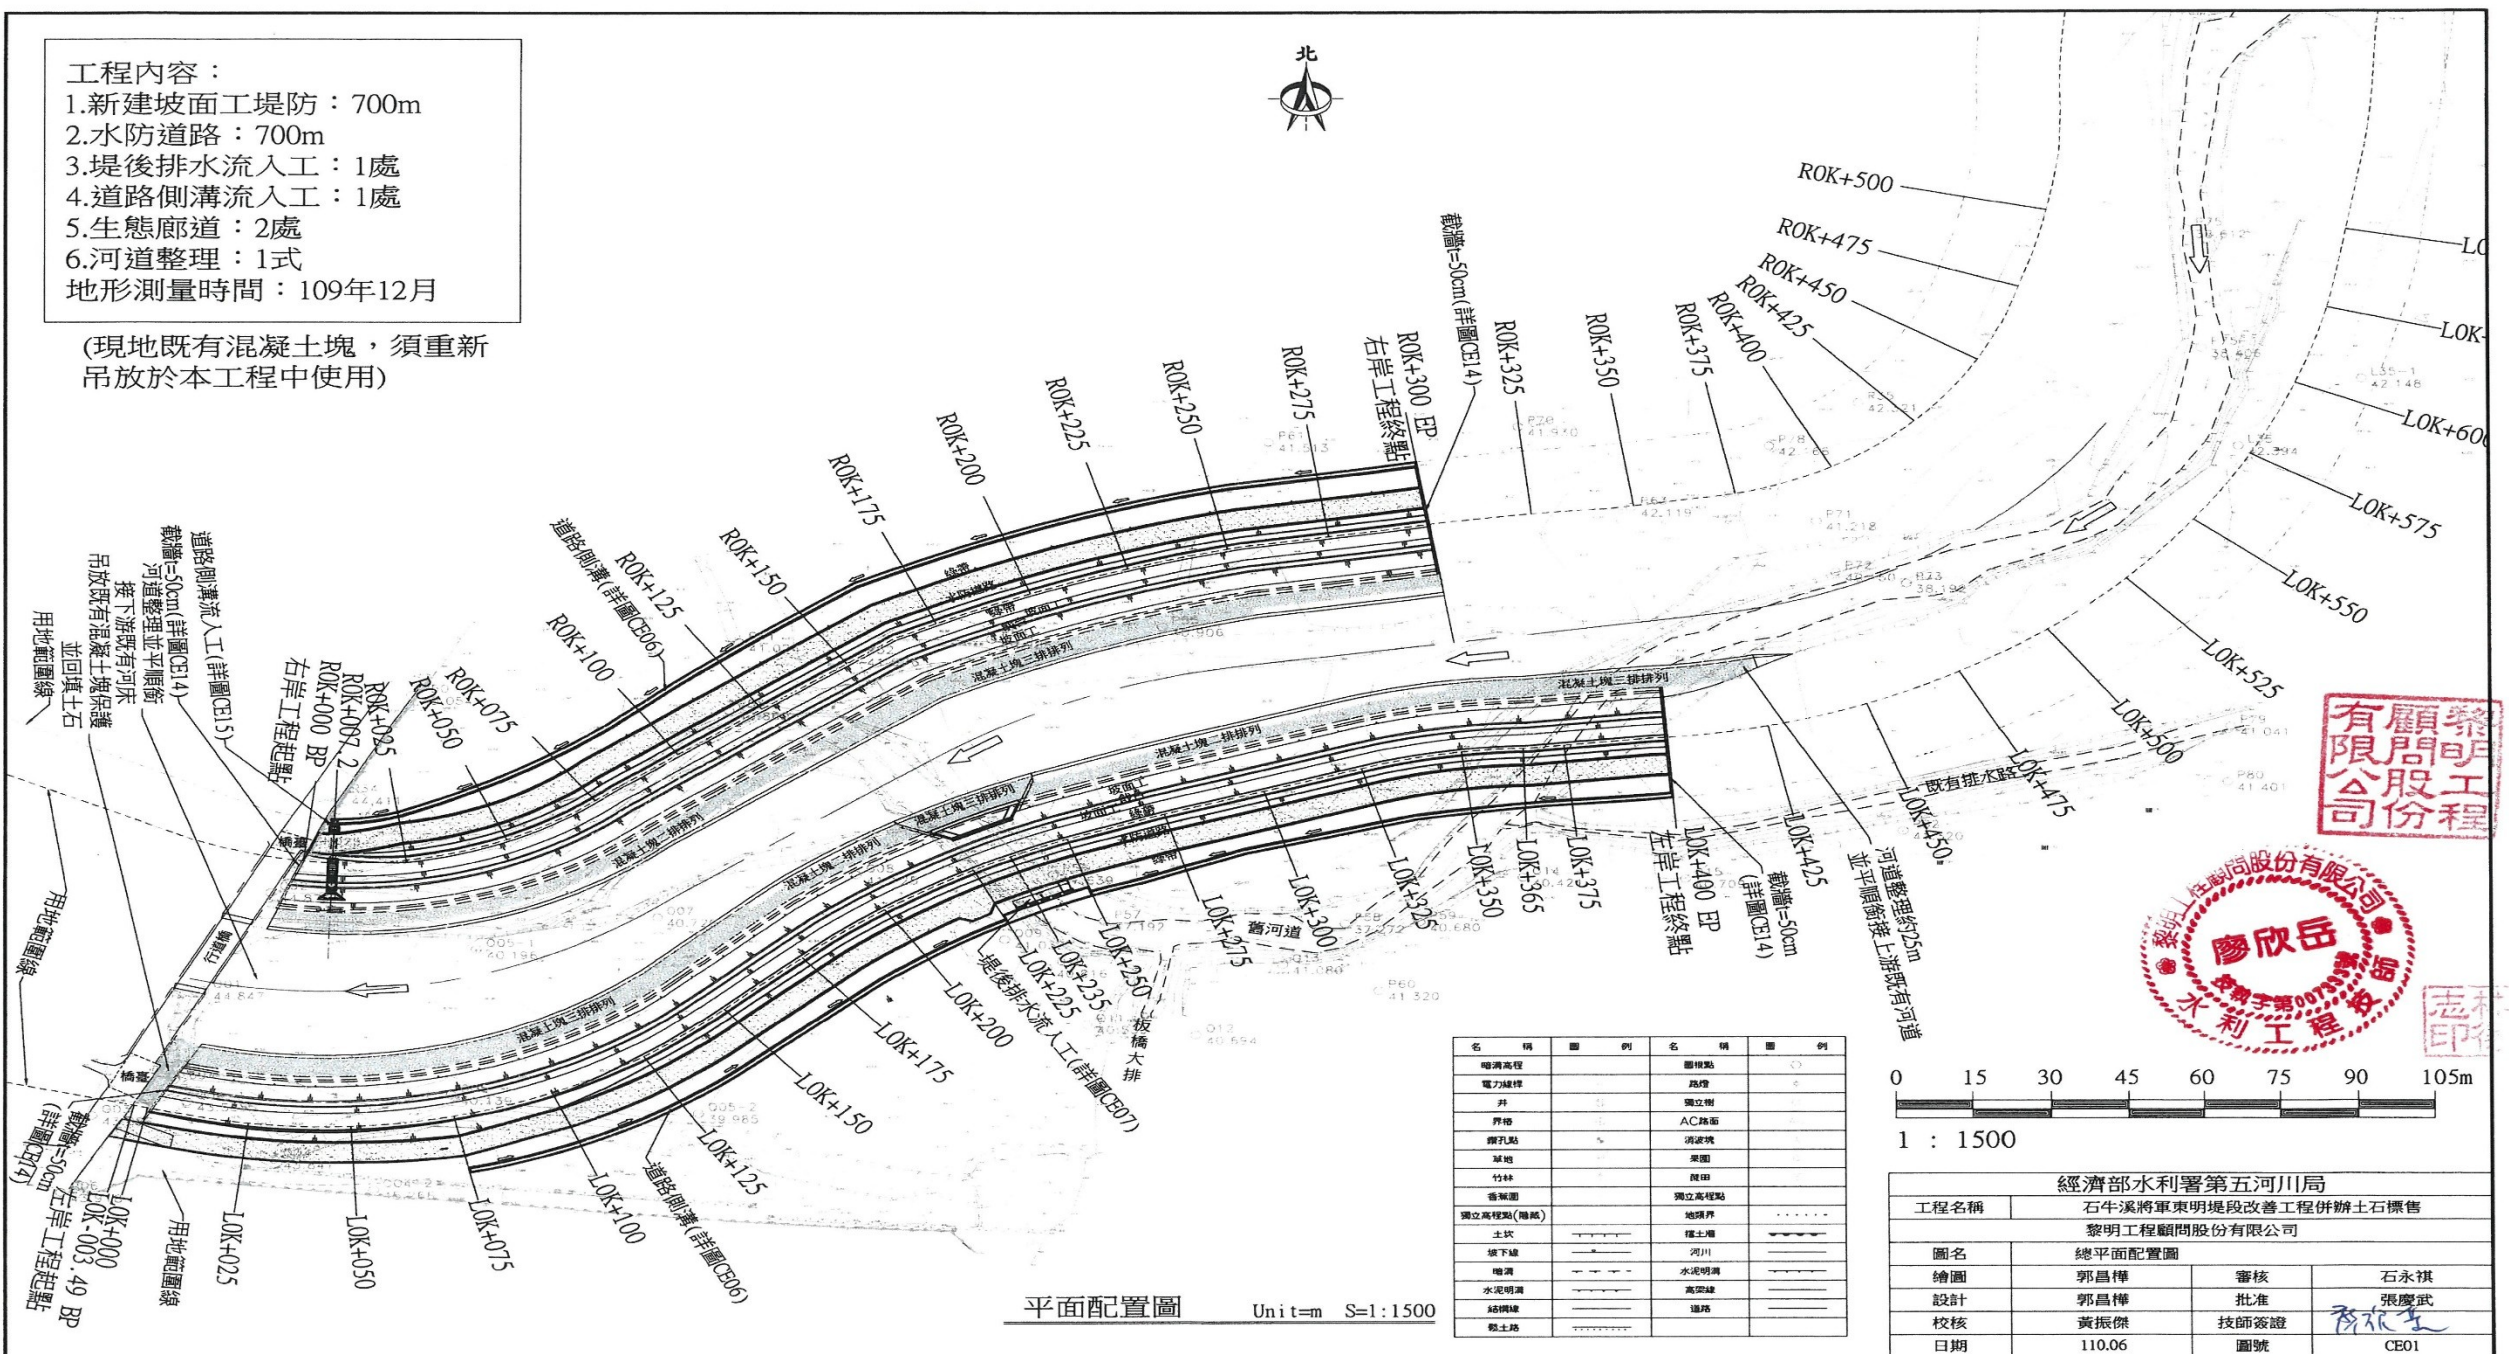

名稱	圖例	名稱	圖例
噴溝高程		圖樣點	
電力線桿		路燈	
井		獨立樹	
杆塔		AC路面	
鑽孔點		溝渠坡	
草地		果園	
竹林		農田	
香蕉園		獨立高程點	
獨立高程點(補高)		地頭界	
土坎		橋土層	
坡下線		河川	
噴溝		水泥明溝	
水泥明溝		高架線	
結構線		道路	
黏土路			

平面配置圖 Unit=m S=1:1500

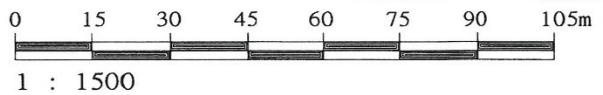

經濟部水利署第五河川局			
工程名稱	石牛溪將軍東明堤段改善工程併辦土石標售		
	黎明工程顧問股份有限公司		
圖名	總平面配置圖		
繪圖	郭昌樺	審核	石永祺
設計	郭昌樺	批准	張慶武
校核	黃振傑	技師簽證	廖欣岳
日期	110.06	圖號	CE01