
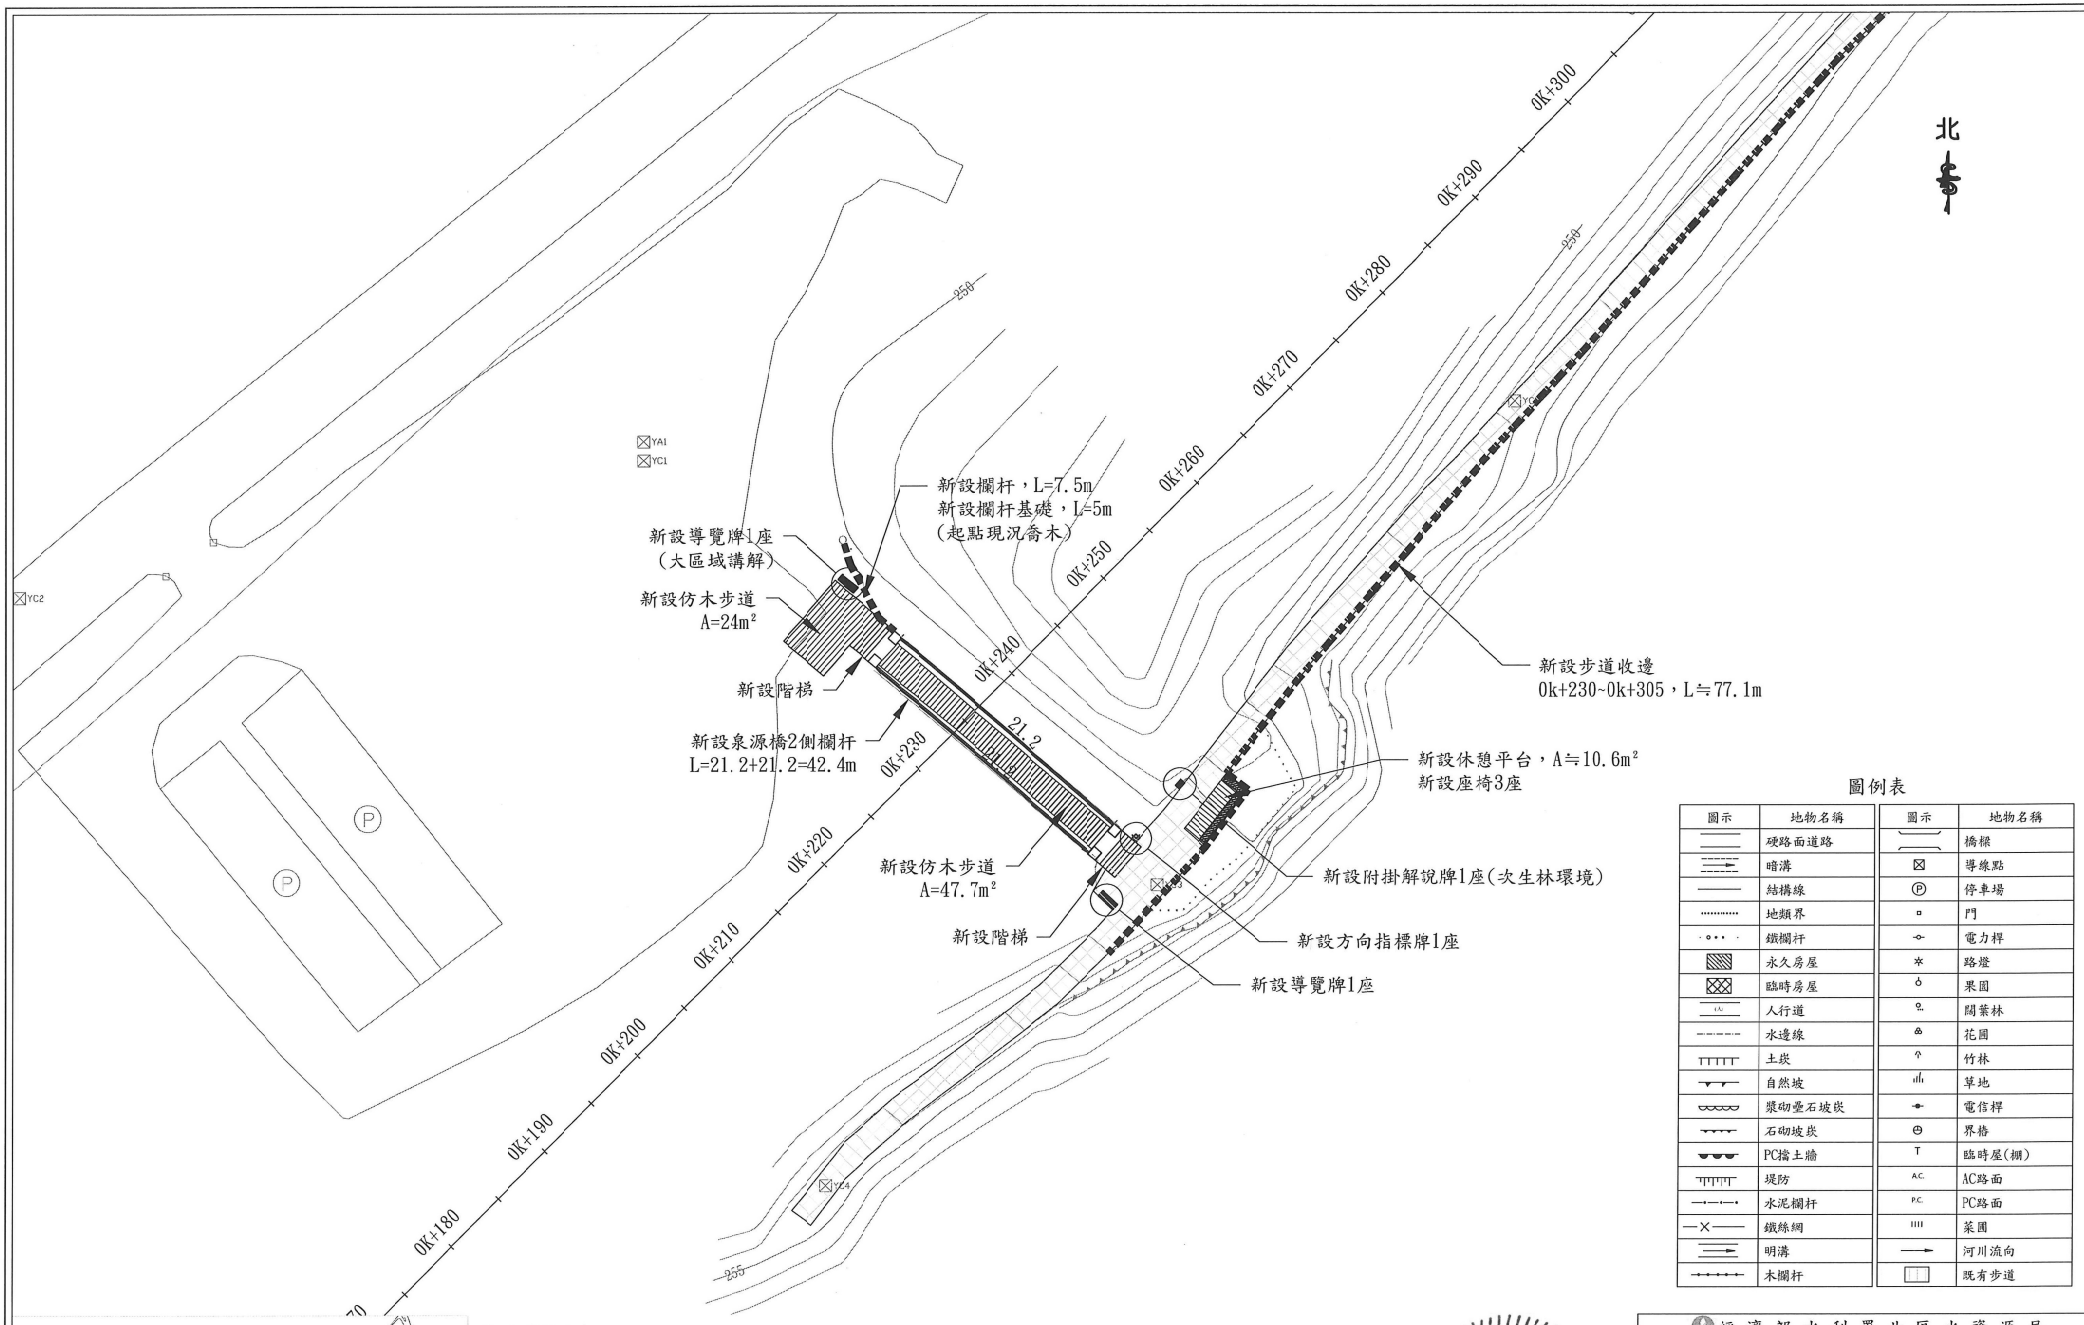


圖例表

圖示	地物名稱	圖示	地物名稱
	硬路面道路		橋樑
	暗溝	⊠	導線點
	結構線	Ⓟ	停車場
	地類界	▫	門
	鐵欄杆		電力桿
	永久房屋		路燈
	臨時房屋		果園
	人行道		闊葉林
	水邊線		花園
	土堤		竹林
	自然坡		草地
	漿砌塾石坡堤		電信桿
	石砌坡堤		界碑
	PC擋土牆	T	臨時屋(棚)
	堤防	A.C.	AC路面
	水泥欄杆	P.C.	PC路面
	鐵絲網		菜園
	明溝		河川流向
	木欄杆		既有步道

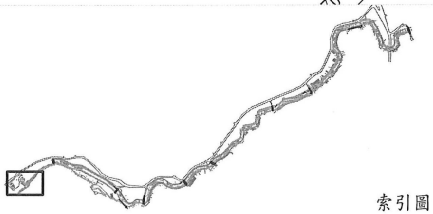


索引圖


施工項目：

1. 新設泉源橋2側欄杆，L≒42.4m
2. 新設欄杆，L≒7.5m
3. 新設仿木步道，24+47.7，A=71.7m²
4. 新設休憩平台，A=10.6m²
5. 新設步道收邊，0k+230~0k+305，L≒77.1m
6. 新設階梯，共1式
7. 新設附掛解說牌，共1座
8. 新設導覽牌，共2座
9. 新設方向指標牌，共1座
10. 新設座椅，共3座
11. 新設欄杆基礎，L≒5m

兆豐工程技術顧問股份有限公司 土木工程技師 陳正育 技師證字第7865號

經濟部水利署北區水資源局			
工程名稱	110年度淌仔溝溪河道整理及周邊環境營造工程		
圖名	平面圖(一)		
兆豐工程技術顧問股份有限公司			
繪圖	張可薇	審核	兆豐工程技術顧問股份有限公司 陳正育
設計		批准	
校核		技師簽證	
日期	110年05月	圖號	5

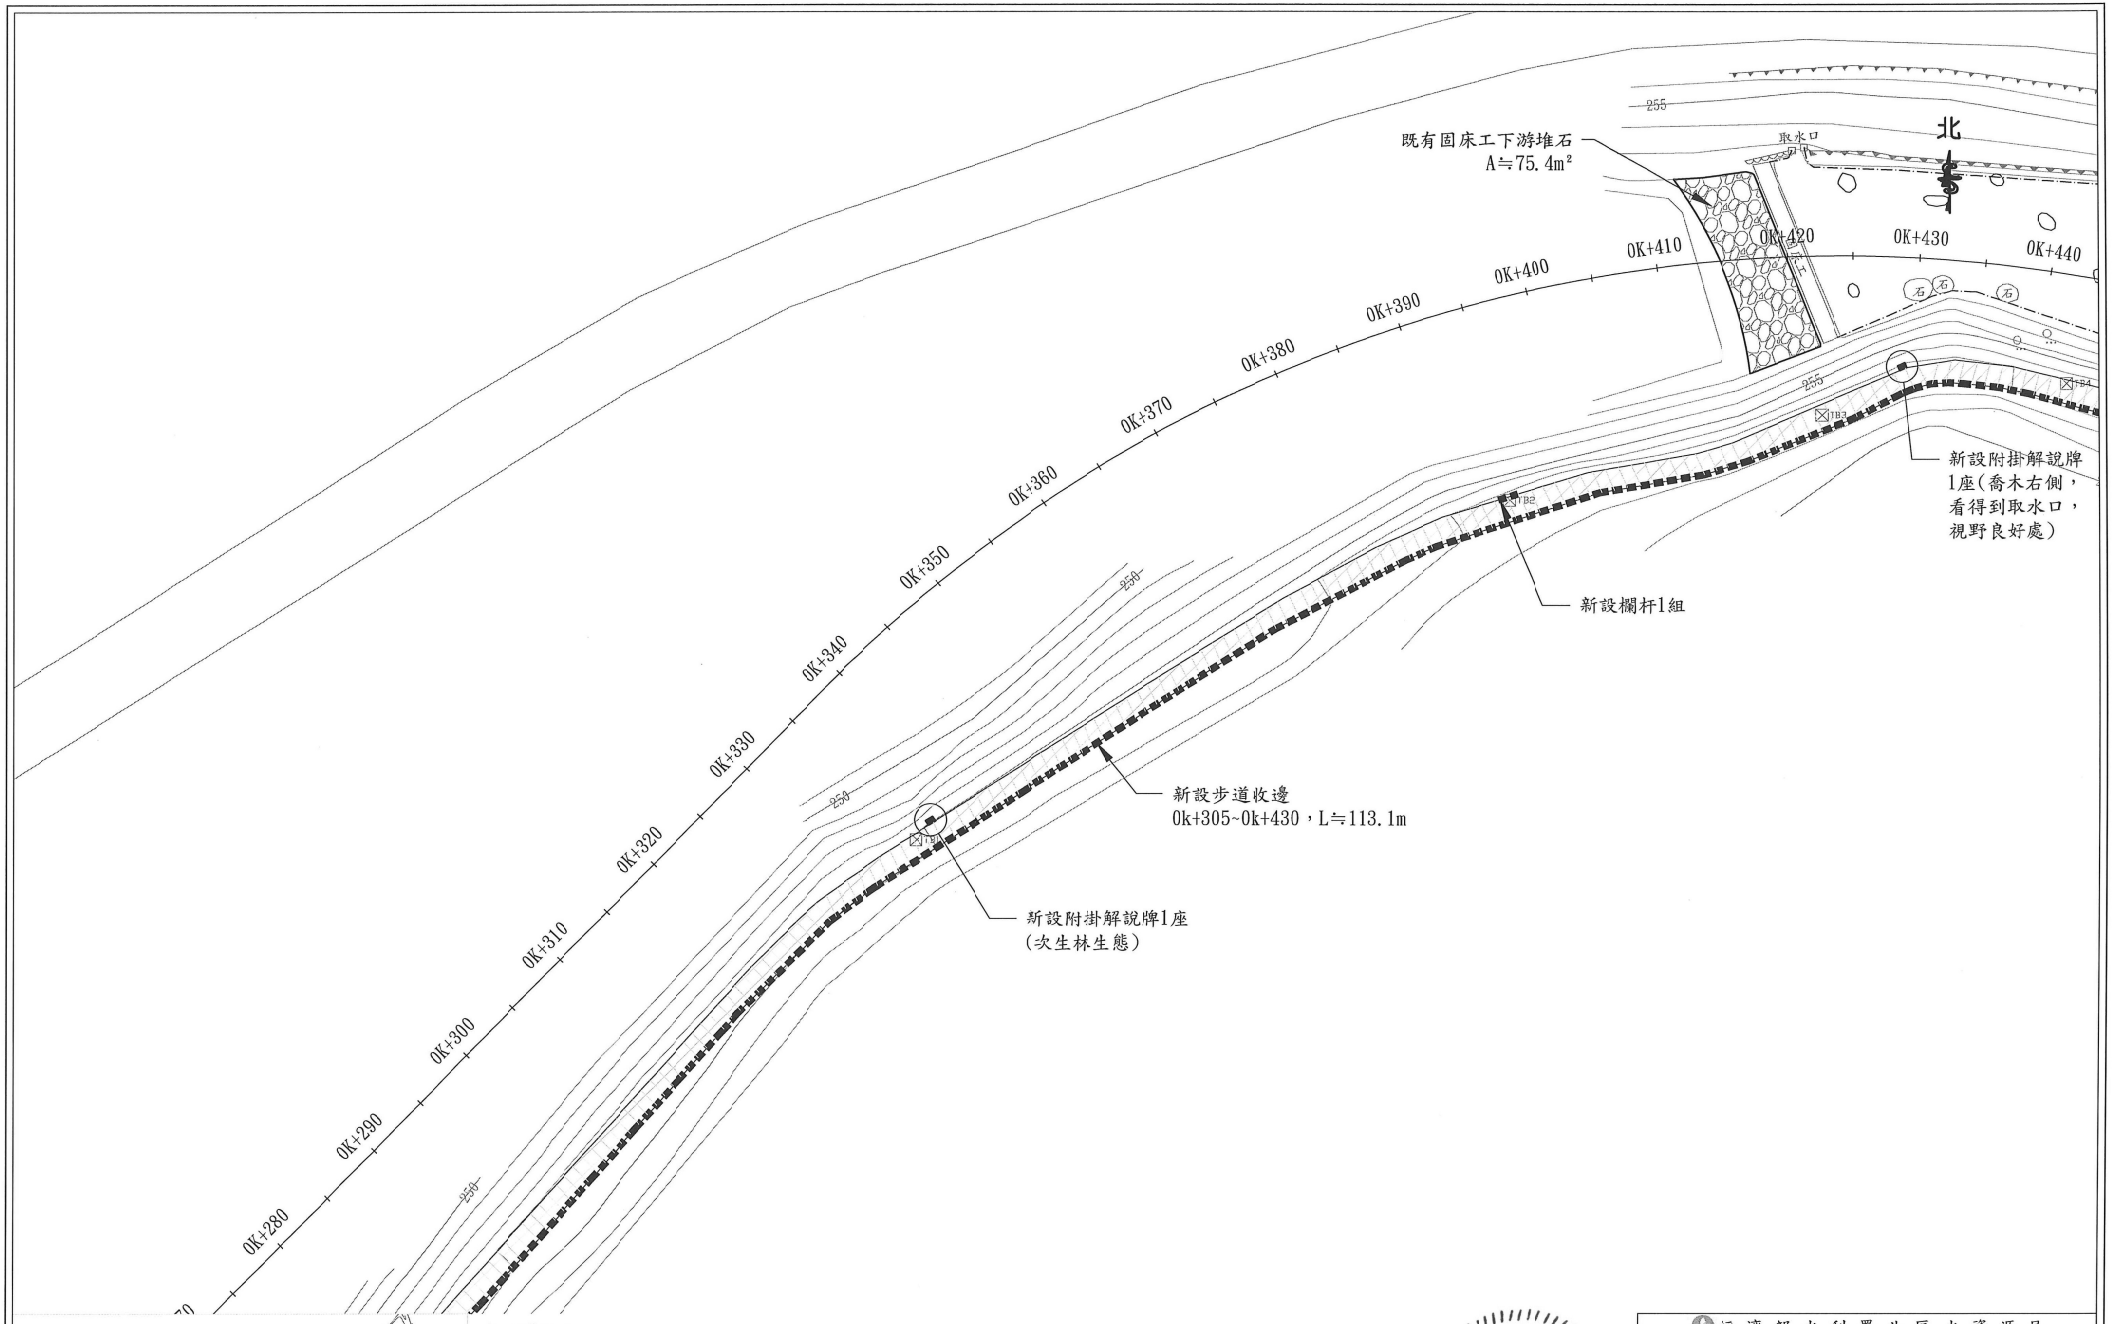

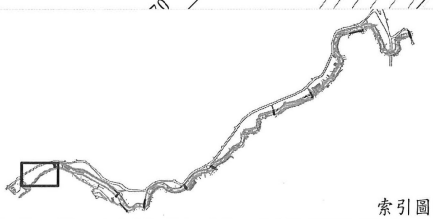

索引圖

施工項目：

1. 新設欄杆，共1組(L=1.5m/組)
2. 新設步道收邊，0k+305~0k+430，L≒113.1m
3. 新設附掛解說牌，共2座
4. 既有固床工下游堆石，A≒75.4m²

陳正育 技師 第7869號 水利工程技師

經濟部水利署北區水資源局			
工程名稱	110年度洳仔溪河道整理及周邊環境營造工程		
圖名	平面圖(二)		
兆豐工程技術顧問股份有限公司			
繪圖	張可薇	審核	有限公司 兆豐工程技術顧問股份
設計		批准	
校核		技師簽證	陳正育
日期	110年05月	圖號	

北

0K+420 0K+430 0K+440 0K+450 0K+460 0K+470 0K+480 0K+490 0K+500 0K+510 0K+520 0K+530 0K+540 0K+550 0K+560 0K+570

取水口

Φ80RCP

新設步道收邊
0k+430~0k+450，L≒17.3m

新設附掛解說牌1座
（周邊喬木板根）


新設附掛里程牌1座
（0k+500）

新植茄苳1株

新設座椅2座

新設附掛解說牌1座

新設欄杆6組

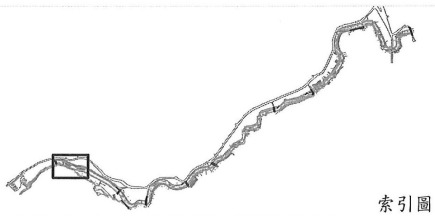

索引圖

施工項目：


1. 新設欄杆，共6組(L=1.5m/組)
2. 新設步道收邊，0k+430~0k+450，L≒17.3m
3. 新設座椅，共2座
4. 新設附掛解說牌，共2座
5. 新設附掛里程牌，共1座(0k+500)
6. 新植茄苳，共1株
7. 新設拋石，0k+420~0k+570，L≒150m

陳正育 技術士第7859號 水土保持工程技師

經濟部水利署北區水資源局			
工程名稱	110年度油仔溝溪河道整理及周邊環境營造工程		
圖名	平面圖(三)		
	兆豐工程技術顧問股份有限公司		
繪圖	張可薇	審核	
設計		批准	
校核		技師簽證	
日期	110年05月	圖號	

兆豐工程技術顧問股份有限公司 技師 陳正育



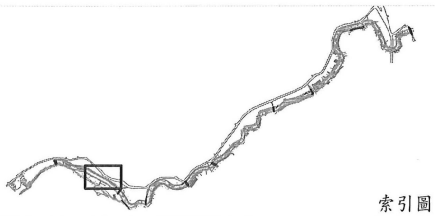

索引圖


施工項目：


1. 新設附掛解說牌，共1座
2. 新設拋石，0k+570~0k+710，L≒140m

經濟部水利署北區水資源局			
工程名稱	110年度洲仔溝溪河道整理及周邊環境營造工程		
圖名	平面圖(四)		
兆豐工程技術顧問股份有限公司			
繪圖		審核	
設計	張可筠	批准	
校核		技師簽證	
日期	110年05月	圖號	第 17 張

陳正育 技師 第786號 土木工程技師

兆豐工程技術顧問股份有限公司

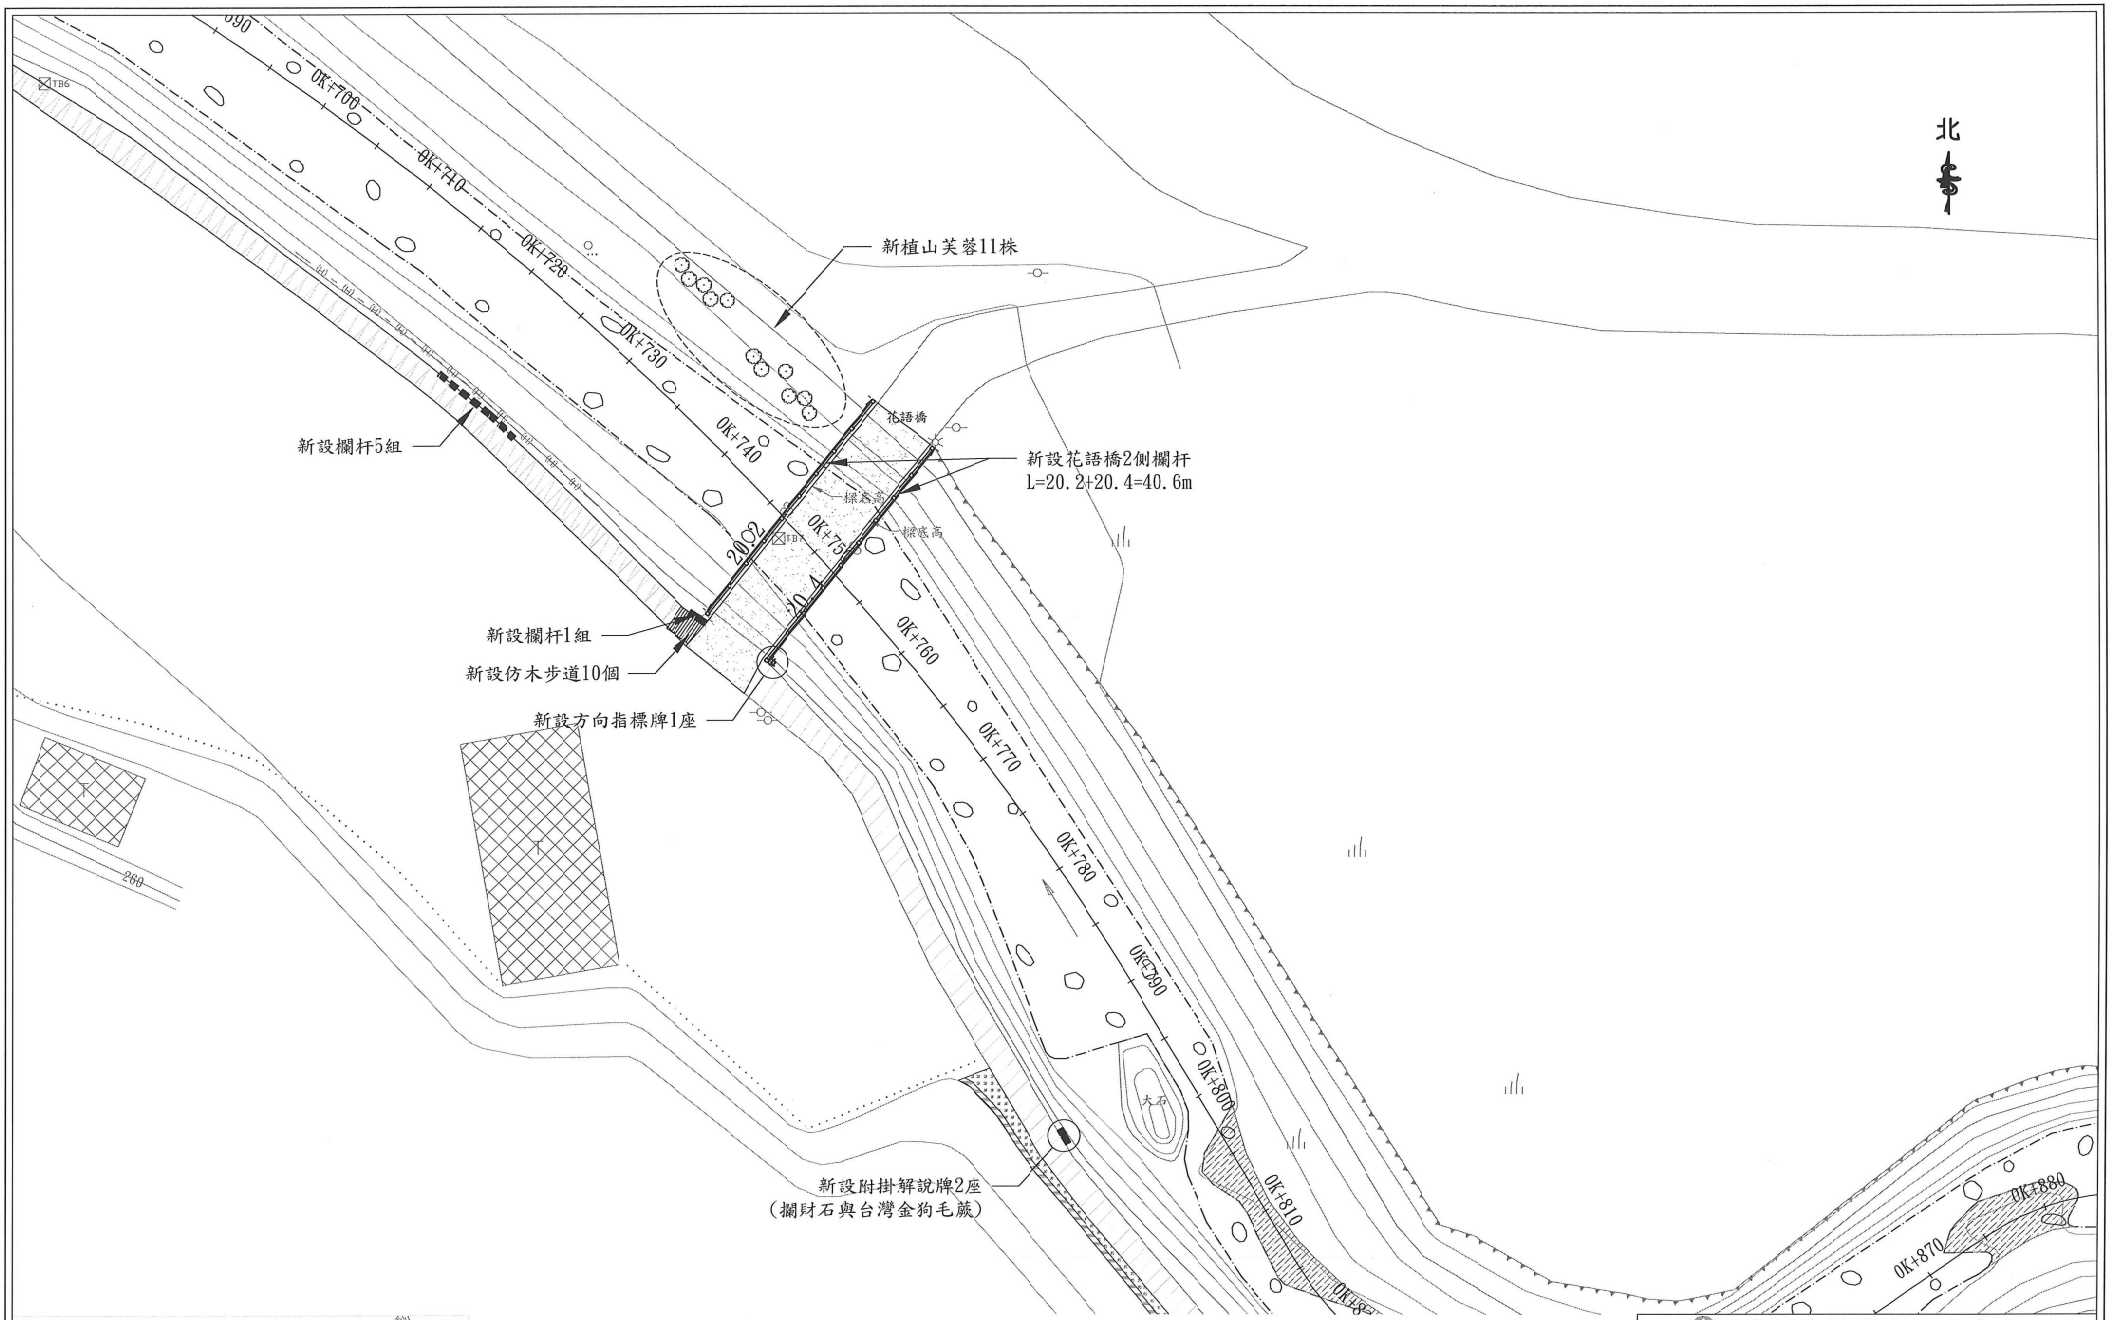

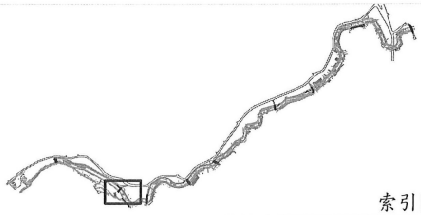

索引圖


施工項目：


1. 新設花語橋2側欄杆，L≒40.6m
2. 新設欄杆，共6組(L=1.5m/組)
3. 新設仿木步道，共10個
4. 新設附掛解說牌，共2座
5. 新設方向指標牌，共1座
6. 新植山芙蓉，共11株
7. 新設拋石，0k+710~0k+810，L≒100m

陳正育 技師字第786號 土木工程技師

經濟部水利署北區水資源局			
工程名稱	110年度湳仔溝溪河道整理及周邊環境營造工程		
圖名	平面圖(五)		
兆豐工程技術顧問股份有限公司			
繪圖	張可薇	審核	
設計		批准	
校核		技師簽證	
日期	110年05月	圖號	20/備

兆豐工程技術顧問股份有限公司 牧要文 陳正育

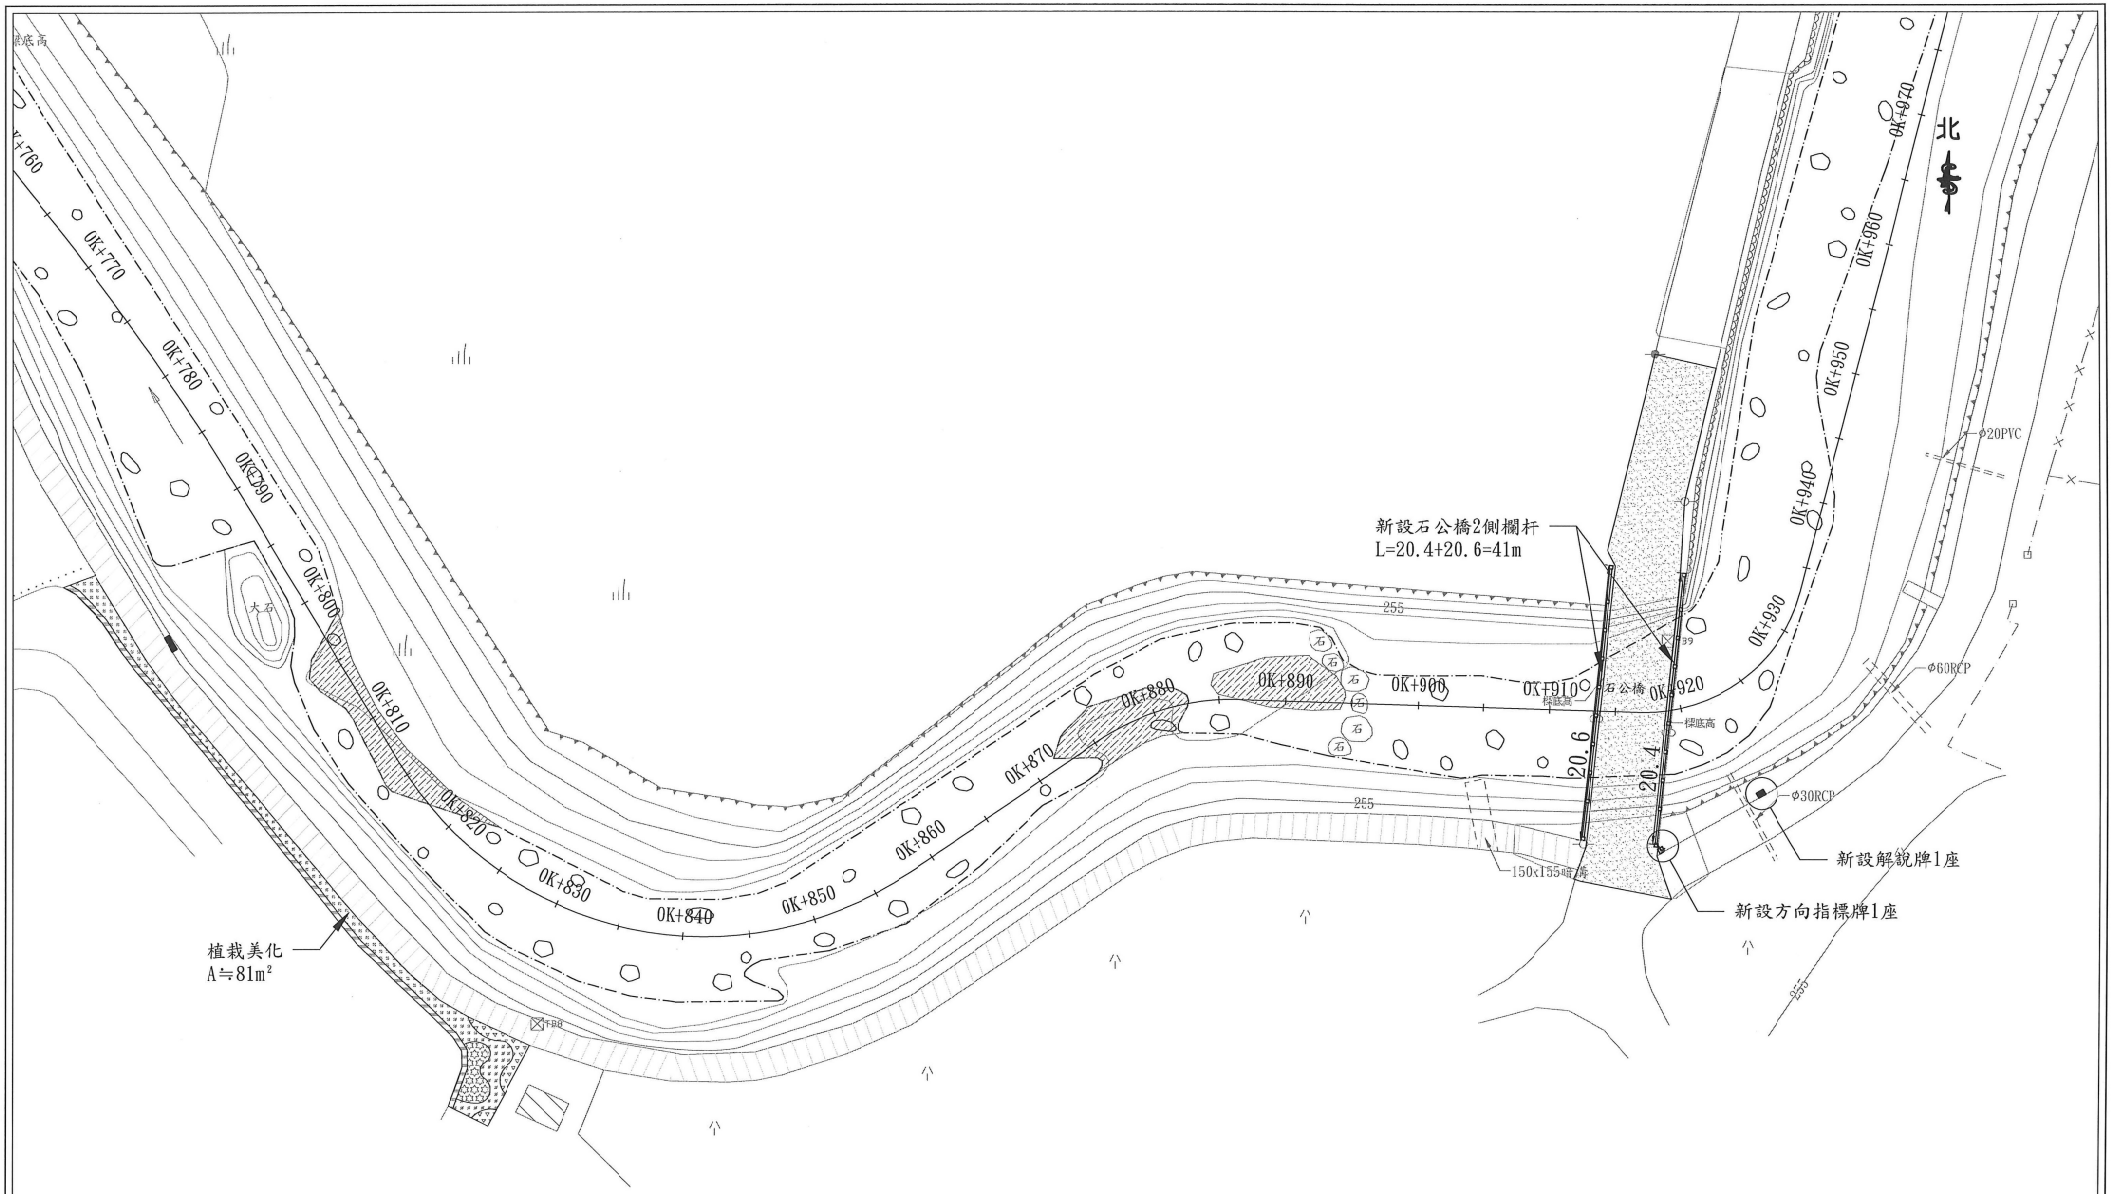

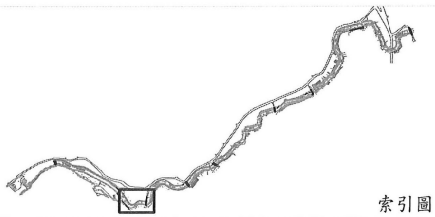

索引圖


施工項目：


1. 植栽美化，A≒81m²
2. 新設石公橋2側欄杆，L≒41m
3. 新設解說牌，共1座
4. 新設方向指標牌，共1座
5. 新設拋石，0k+810~0k+970，L≒16Cm

- 薜荔：20.0m²(密度：49株/m²)
- 月桃：7.5m²(密度：36株/m²)
- 台灣油點草：46.0m²(密度：49株/m²)
- 參門冬：7.5m²(密度：49株/m²)

陳正育 技師 水土保持工程技師 第7865號

經濟部水利署北區水資源局			
工程名稱	110年度淸仔溝溪河道整理及周邊環境營造工程		
圖名	平面圖(六)		
兆豐工程技術顧問股份有限公司			
繪圖	張可薇	審核	
設計		批准	
校核		技師簽證	
日期	110年05月	圖號	

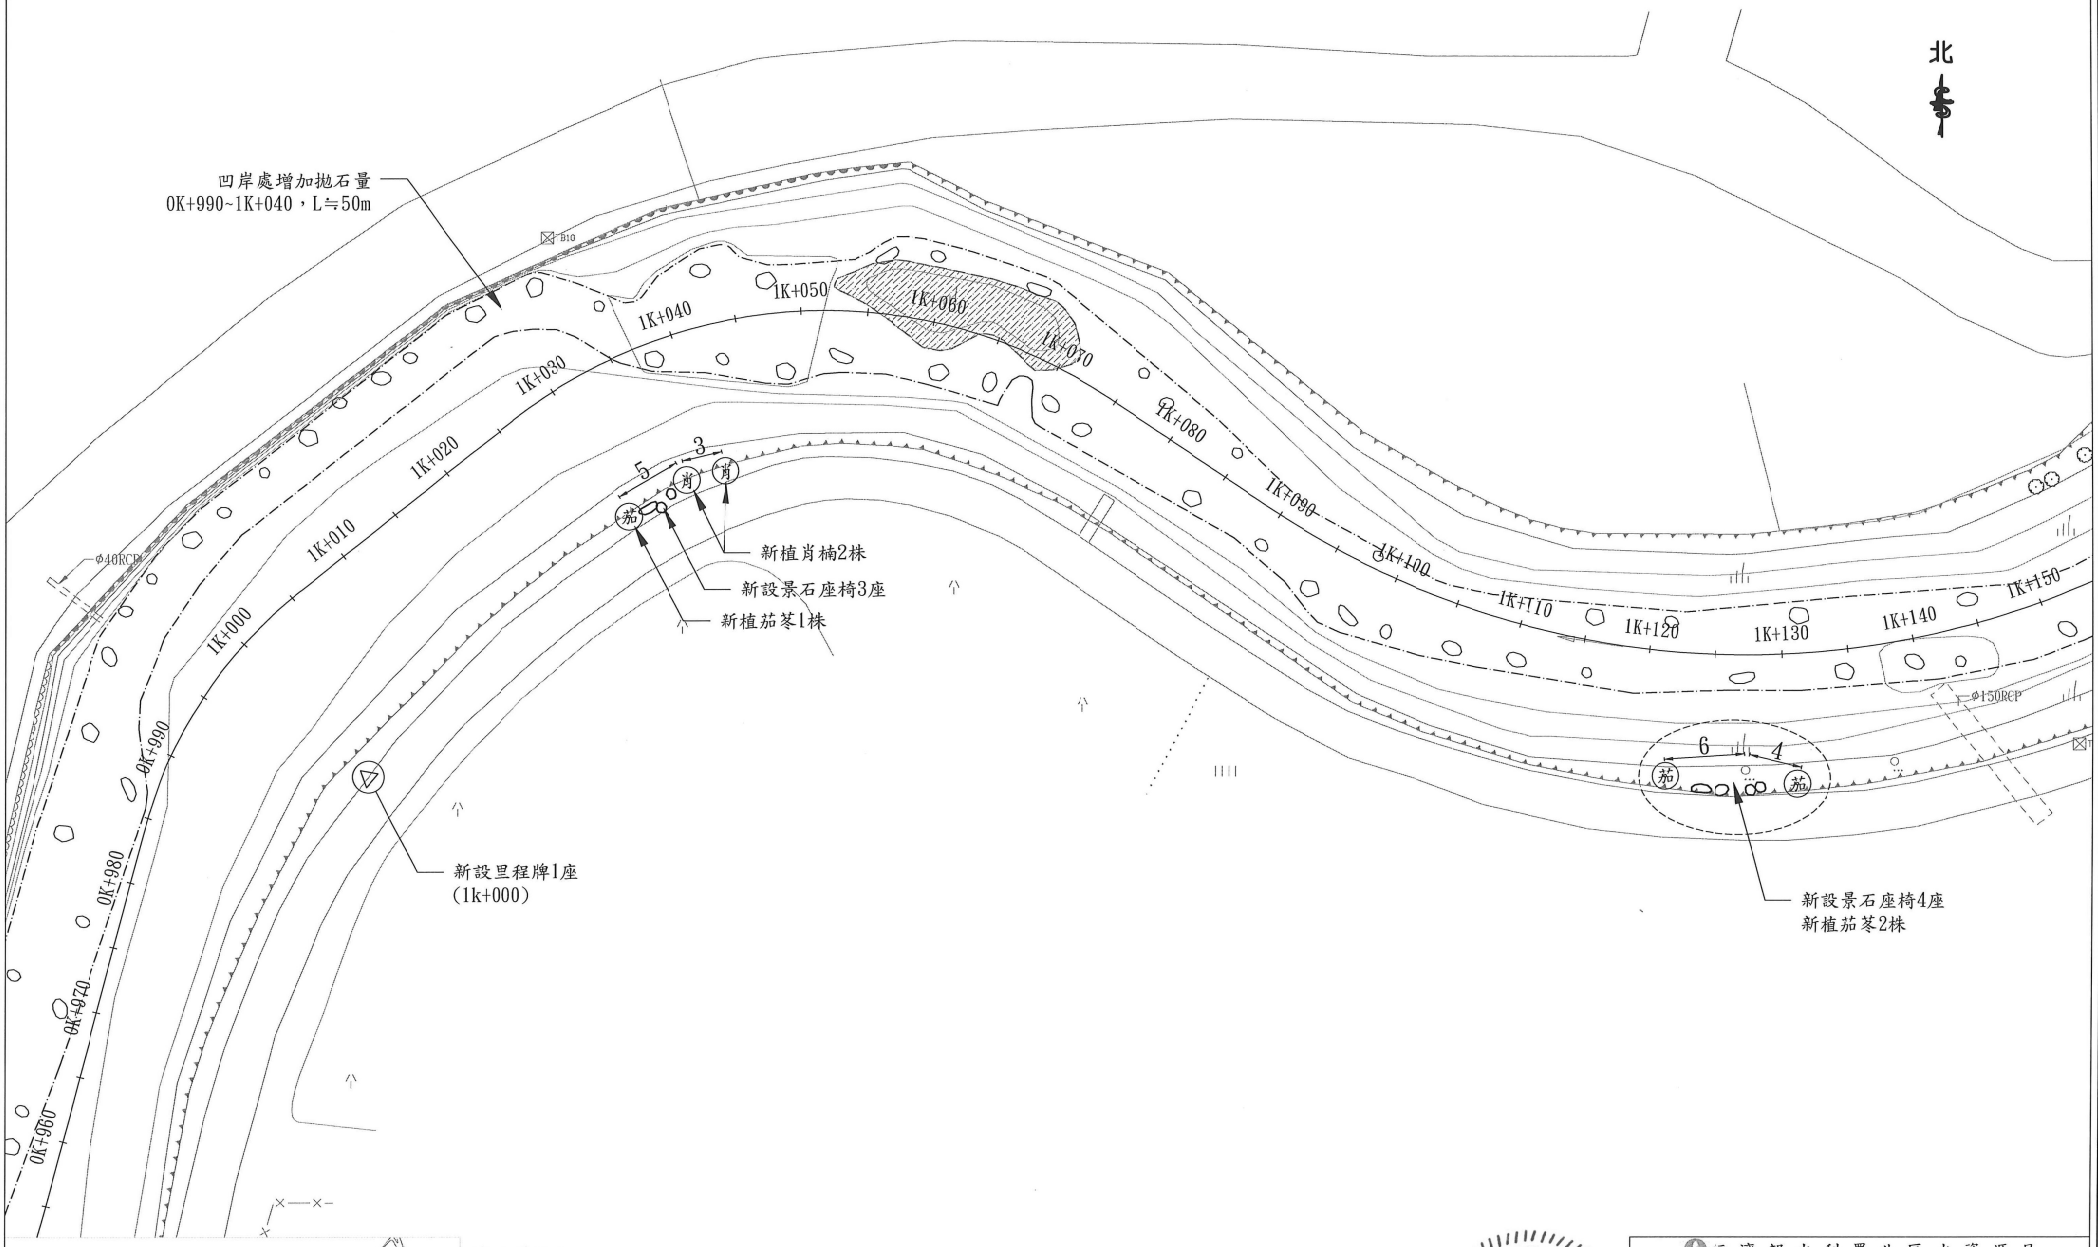

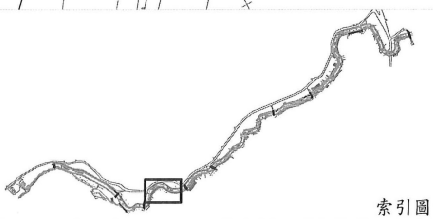

索引圖


施工項目：


1. 新設里程牌，共1座(1k+000)
2. 新設景石座椅，共7座
3. 新植茄苳，共3株
4. 新植肖楠，共2株
5. 新設拋石，0k+970~1k+150，L≒180m
6. 凹岸處增加拋石量，0K+990~1K+040，L≒50m

陳正育 技師字第786號 水土保持工程技師

經濟部水利署北區水資源局			
工程名稱	110年度淘仔溝溪河道整理及周邊環境營造工程		
圖名	平面圖(七)		
兆豐工程技術顧問股份有限公司			
繪圖		審核	
設計	張可薇	批准	
校核		技師簽證	
日期	110年05月	圖號	

兆豐工程技術顧問股份有限公司 陳正育

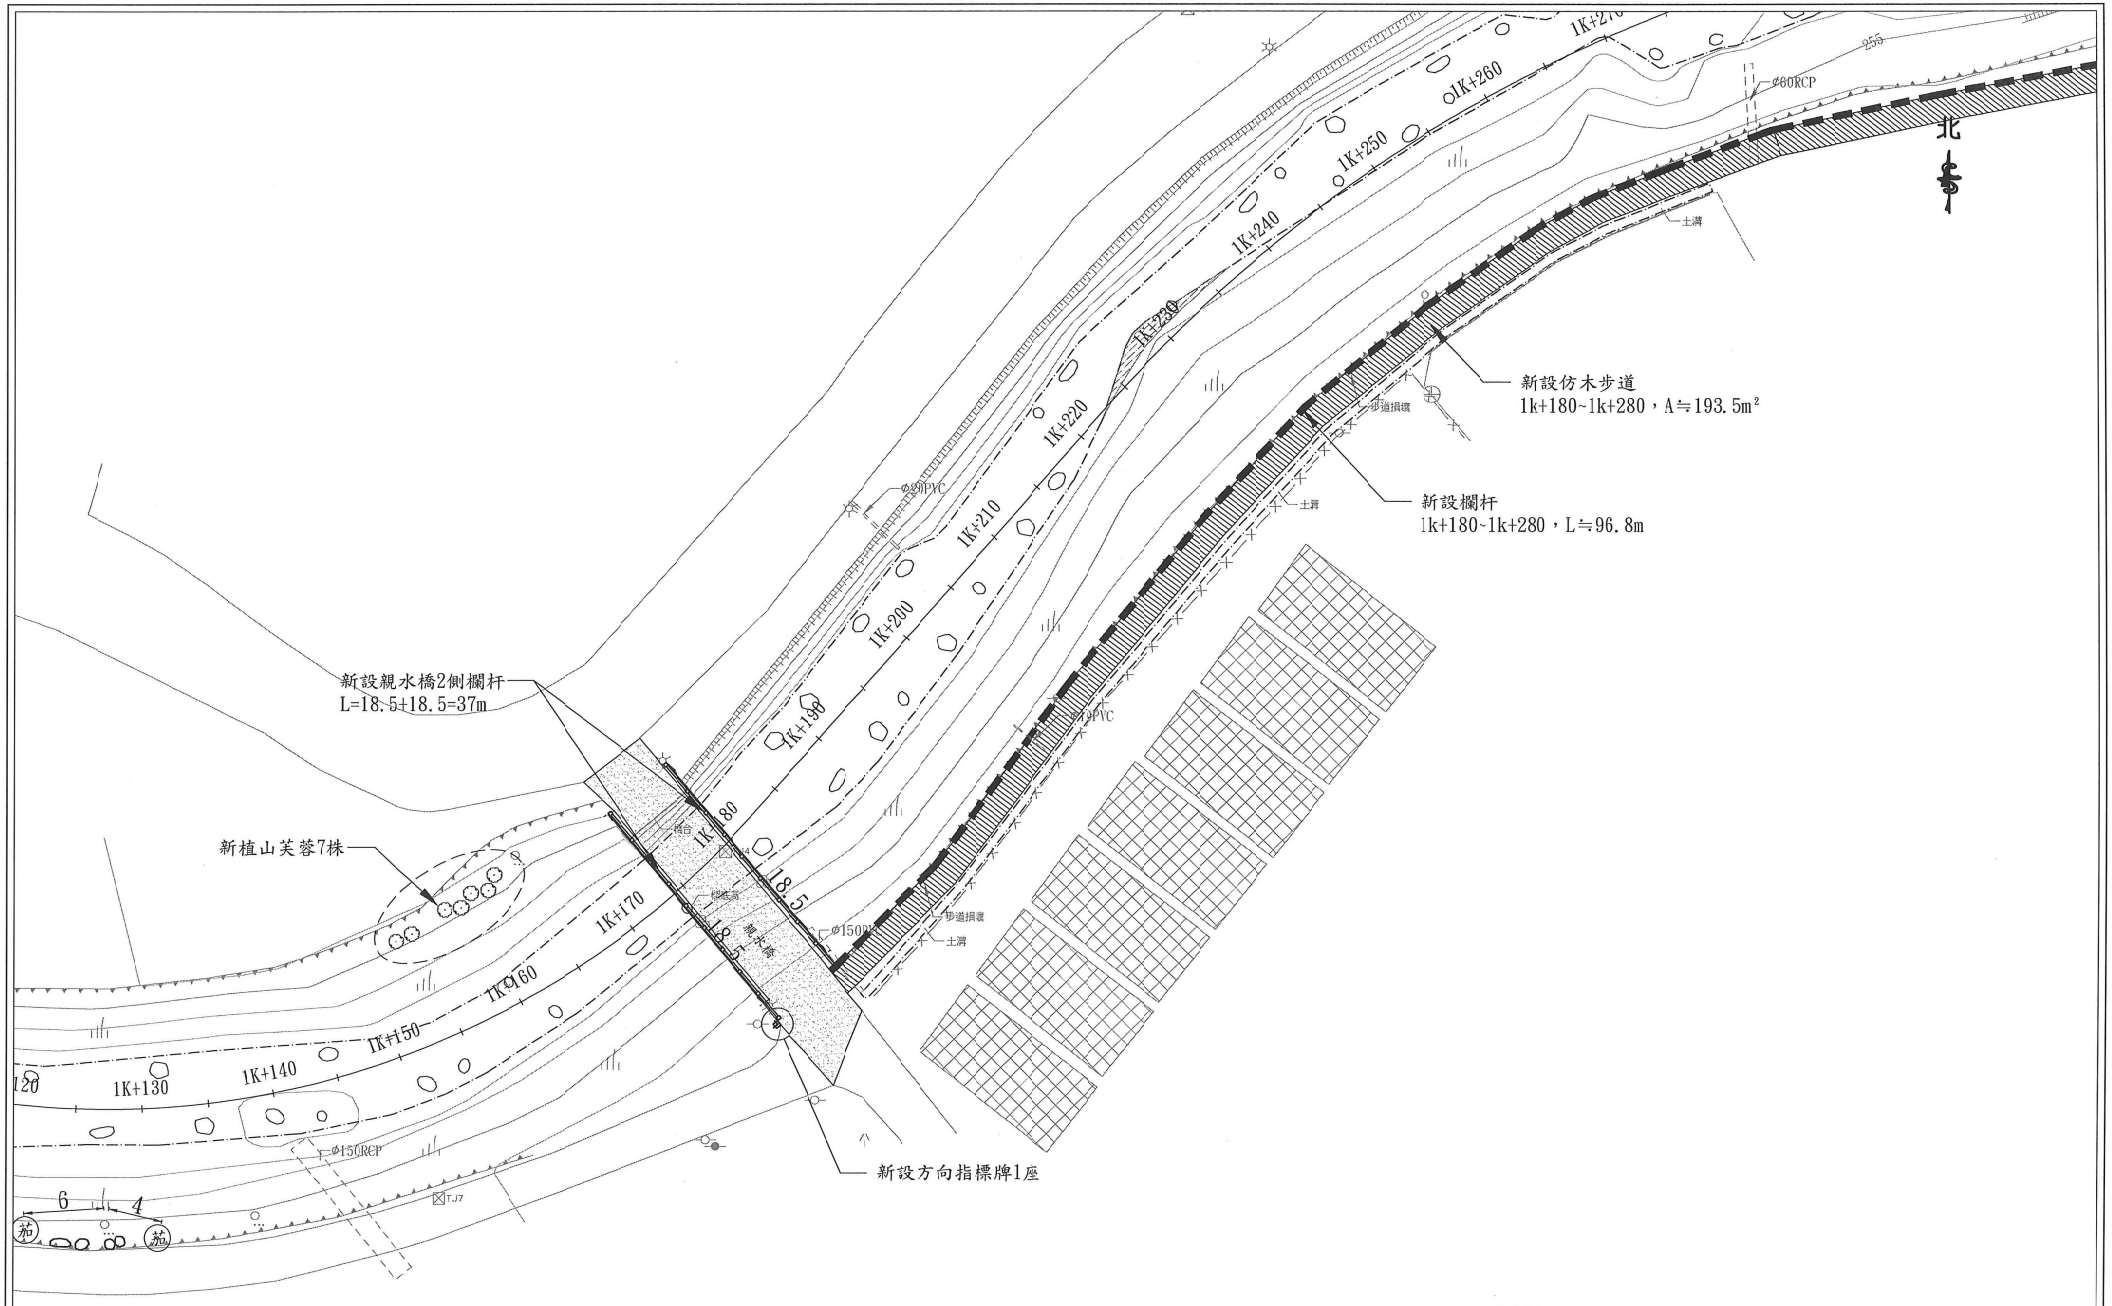

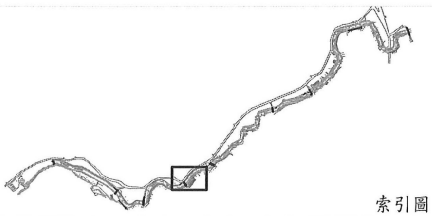

索引圖


施工項目：


1. 新設親水橋2側欄杆，L≒37m
2. 新設欄杆，1k+180~1k+280，L≒96.8m
3. 新設仿木步道，1k+180~1k+280，A≒193.5m²
4. 新設方向指標牌，共1座
5. 新植山芙蓉，共7株
6. 新設拋石，1k+150~1k+270，L≒120m

陳正育 技師 第[illegible]號 土木工程技術顧問股份有限公司

經濟部水利署北區水資源局			
工程名稱	110年度洲仔溝溪河道整理及周邊環境營造工程		
圖名	平面圖(八)		
兆豐工程技術顧問股份有限公司			
繪圖	張可薇	審核	
設計		批准	
校核		技師簽證	
日期	110年05月	圖號	47

有限公司 兆豐工程技術顧問股份 正陳

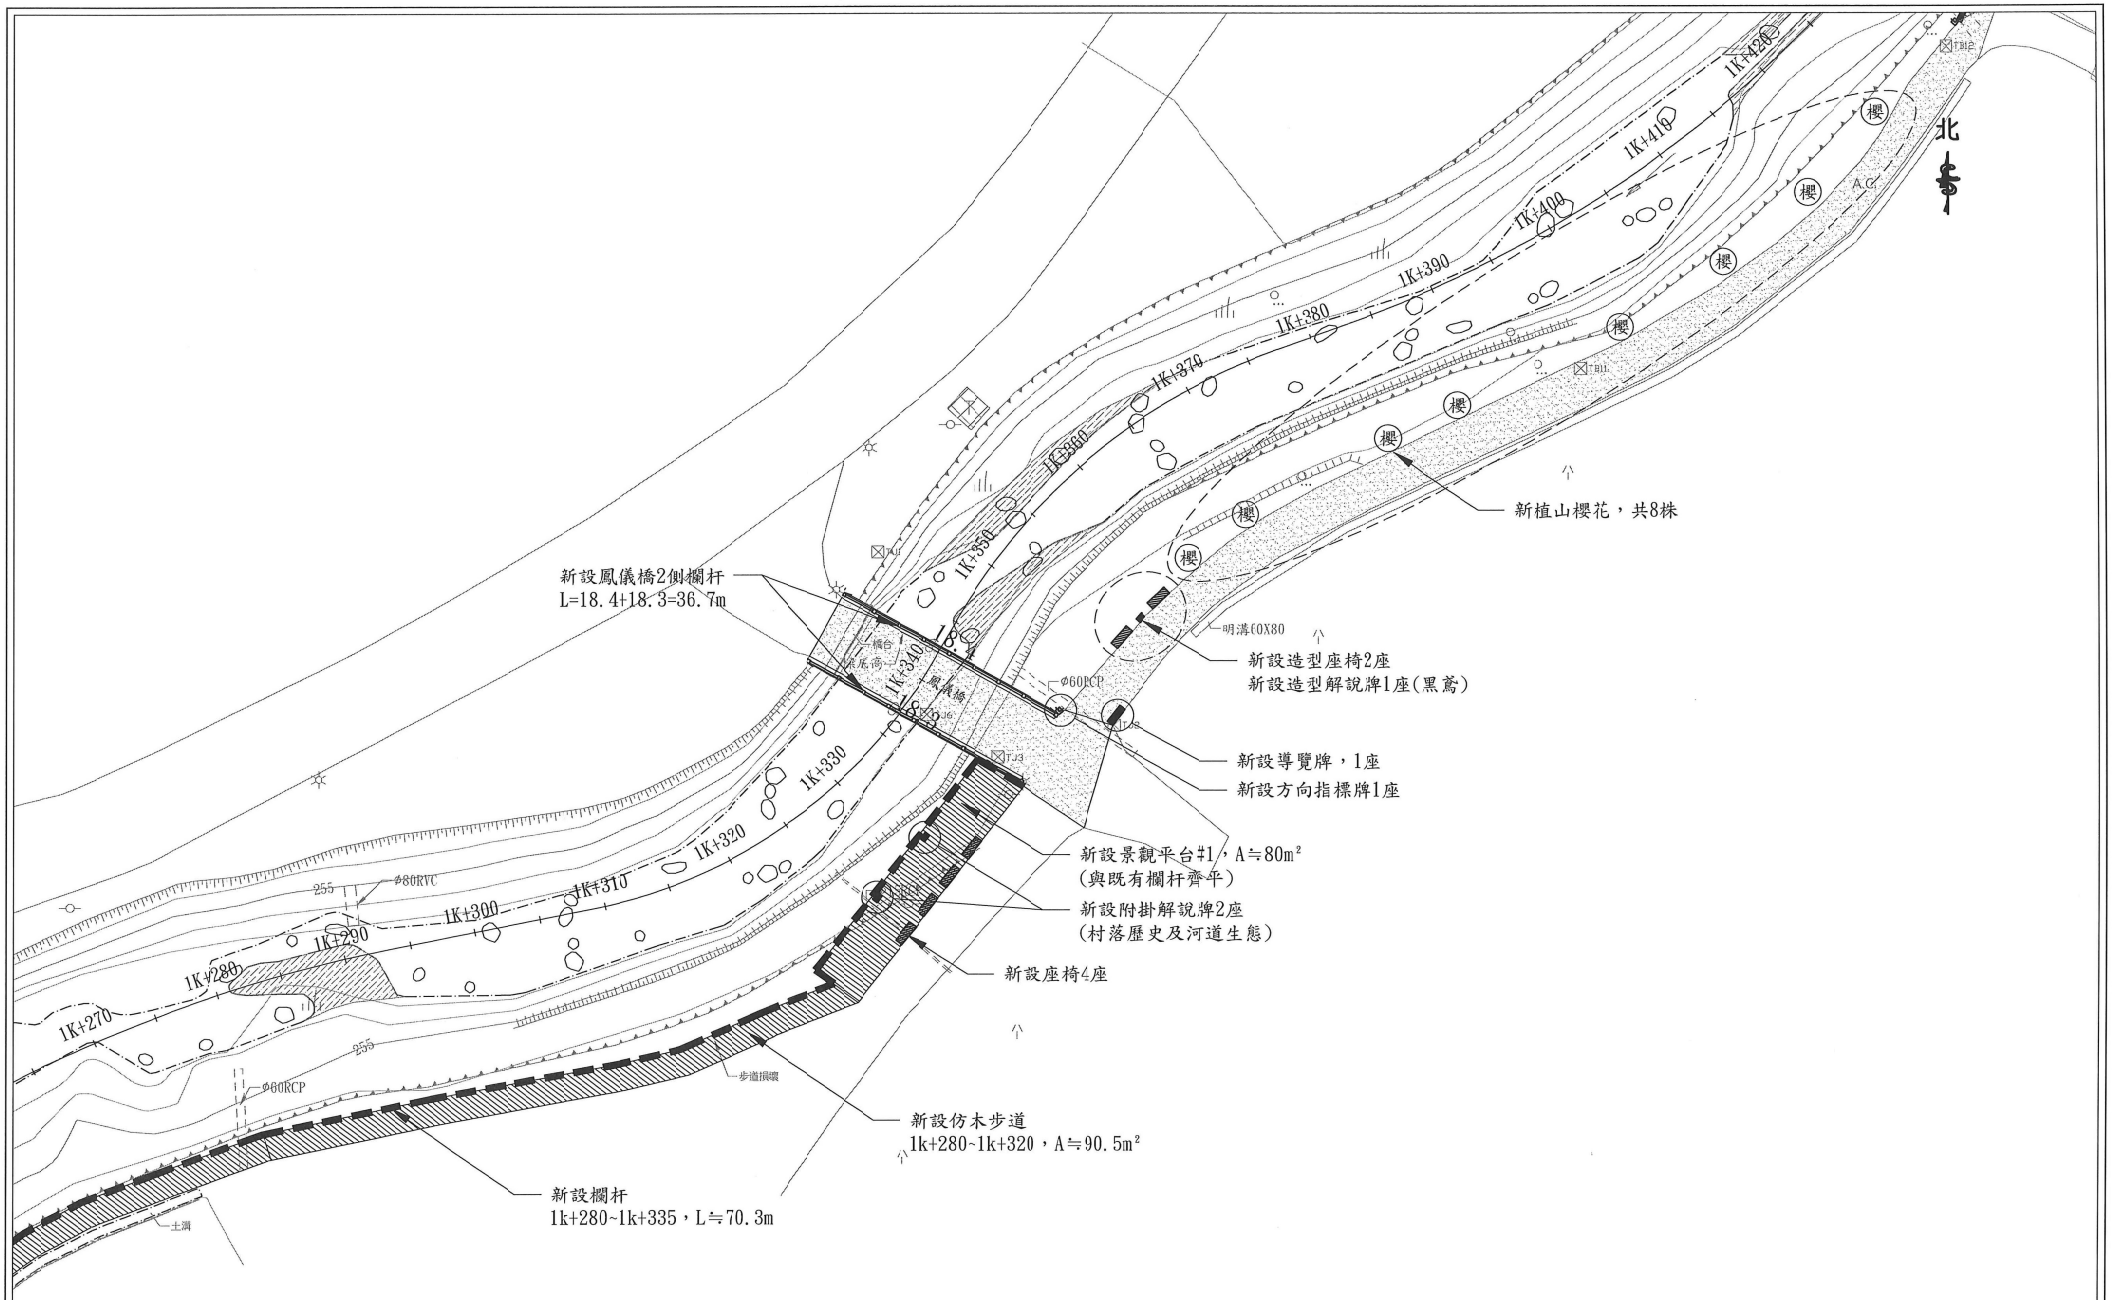

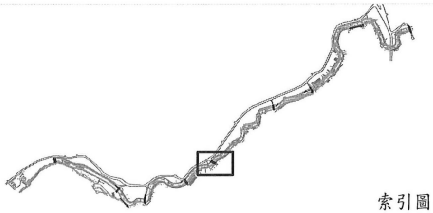
索引圖


施二項目：


1. 新設鳳儀橋2側欄杆，L≒36.7m
2. 新設欄杆，1k+280~1k+335，L≒70.3m
3. 新設仿木步道，1k+280~1k+320，A≒90.5m²
4. 新設景觀平台#1，A≒80m²
5. 新設座椅，共4座
6. 新設附掛解說牌，共2座
7. 新設方向指標牌，共1座
8. 新設導覽牌，共1座
9. 新設造型座椅，共2座
10. 新設造型解說牌，共1座
11. 新植山櫻花，共8株
12. 新設拋石，1k+270~1k+420，L≒150m

陳正育 技師 登錄字第7865號 土木工程技術顧問股份有限公司

經濟部水利署北區水資源局			
工程名稱	110年度淘仔溝溪河道整理及周邊環境營造工程		
圖名	平面圖(九)		
兆豐工程技術顧問股份有限公司			
繪圖	張可薇	審核	
設計		批准	
校核		技師簽證	
日期	110年05月	圖號	33/47

有限公司 兆豐工程技術顧問股份 正 陳

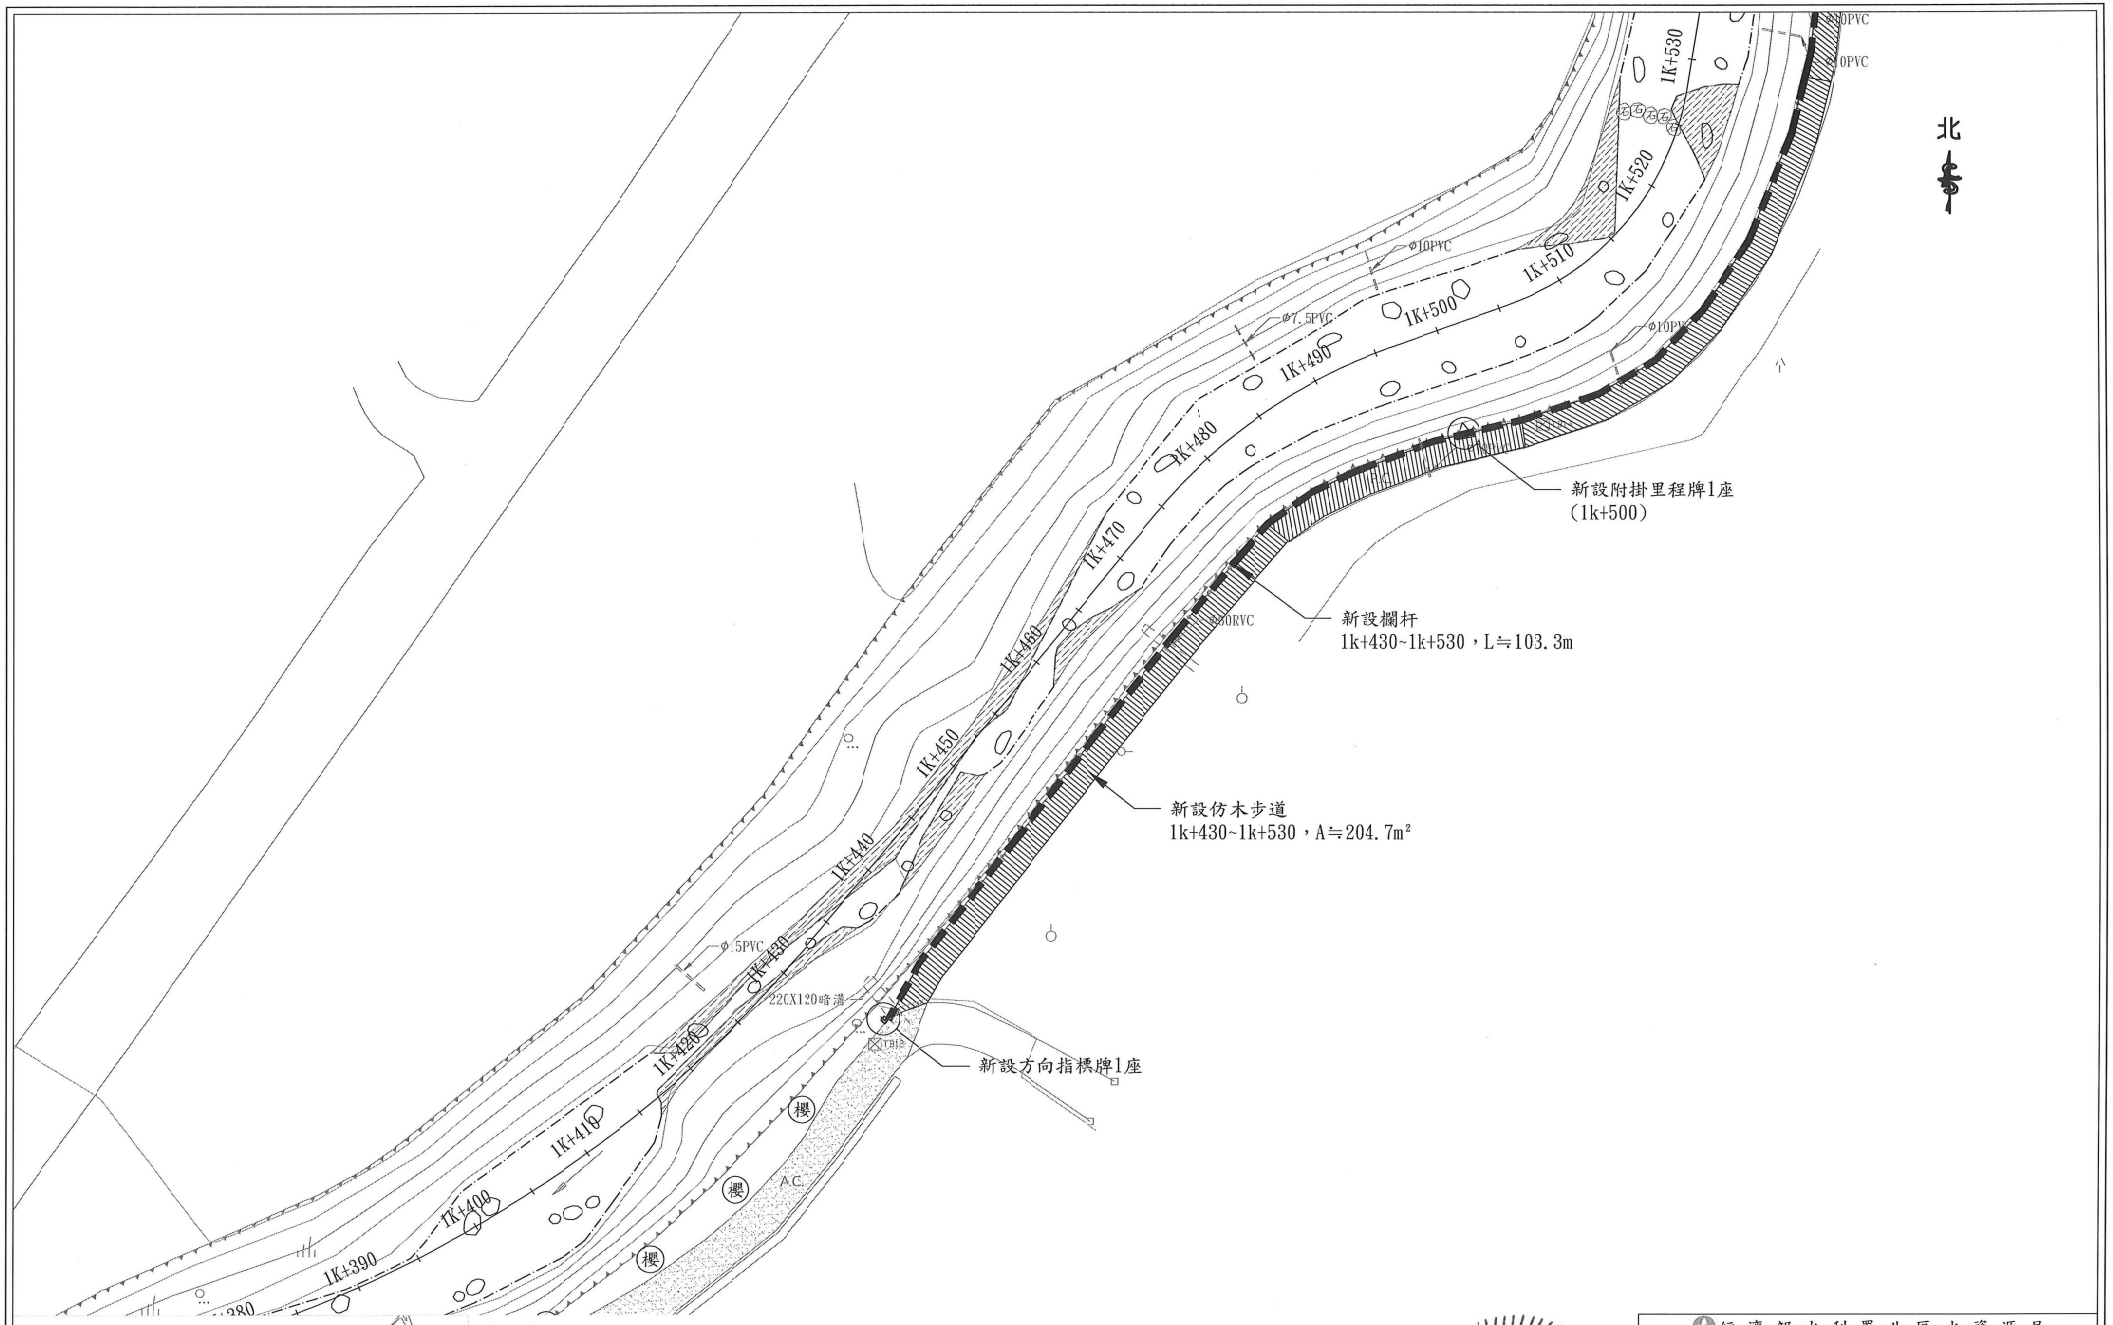

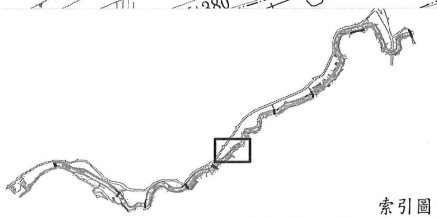


索引圖


施工項目：

1. 新設欄杆，1k+430~1k+530，L≒103.3m
2. 新設仿木步道，1k+430~1k+530，A≒204.7m²
3. 新設方向指標牌，共1座
4. 新設附掛里程牌，共1座(1k+500)
5. 新設拋石，1k+420~1k+530，L≒110m

陳正育 技師 登記證字第7885號 土木工程技術顧問股份有限公司

經濟部水利署北區水資源局			
工程名稱	110年度淘仔溝溪河道整理及周邊環境營造工程		
圖名	平面圖(十)		
兆豐工程技術顧問股份有限公司			
繪圖		審核	
設計	張可薇	批准	
校核		技師簽證	
日期	110年05月	圖號	

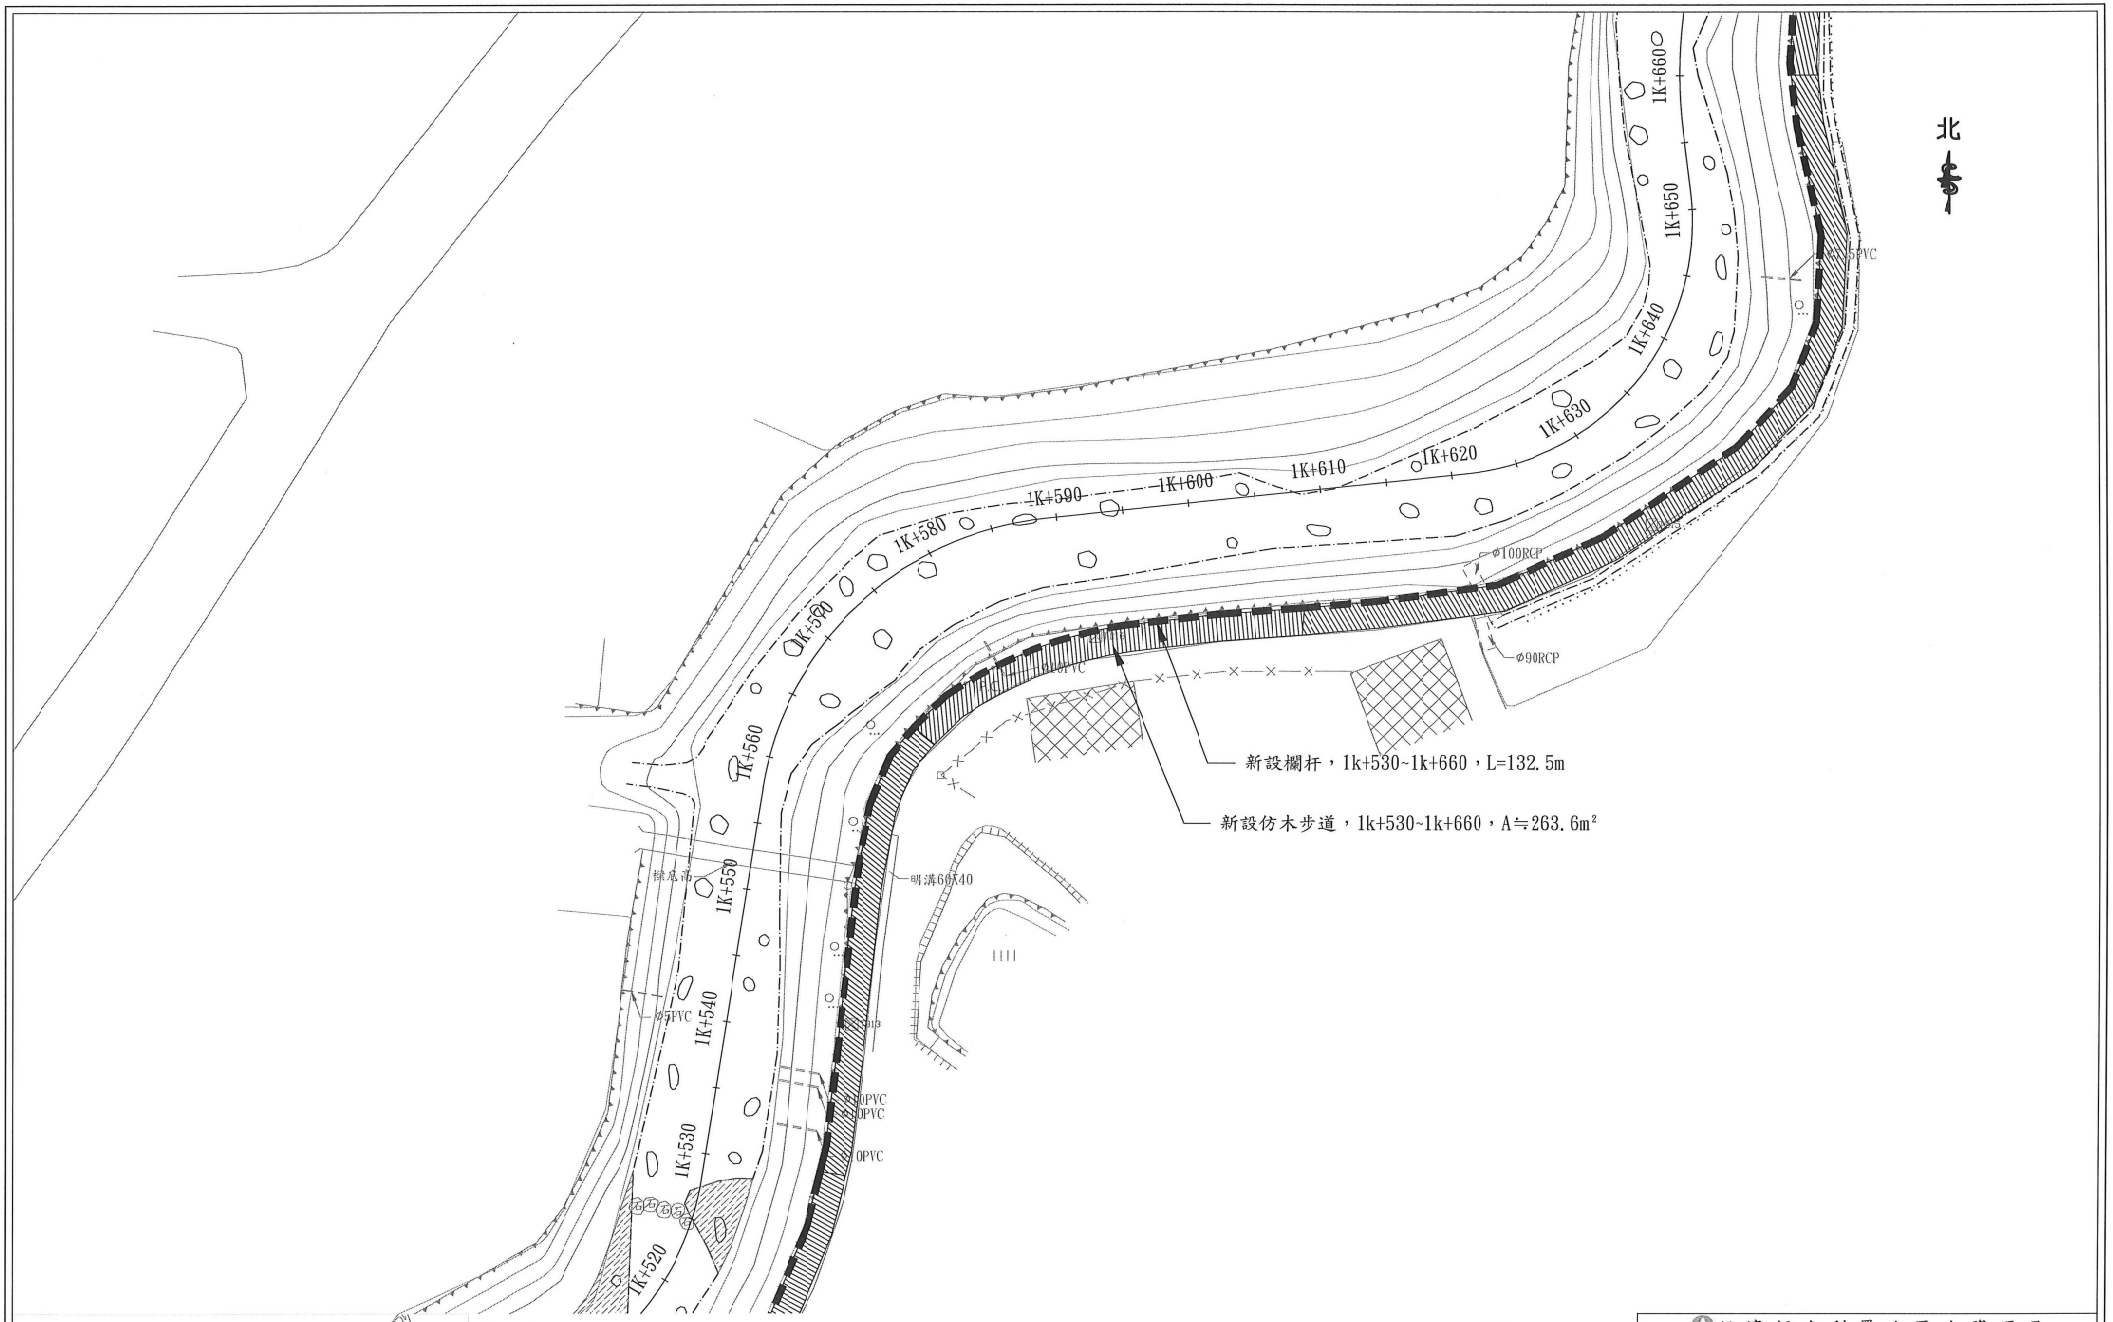

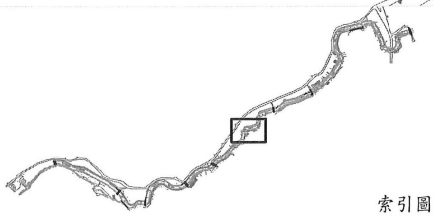

索引圖


施工項目：

1. 新設欄杆，1k+530~1k+660，L≒132.5m
2. 新設仿木步道，1k+530~1k+660，A≒263.6m²
3. 新設拋石，1k+530~1k+660，L≒13Cm

陳正育 技術士 技術字第786號 土木工程技術顧問股份有限公司

經濟部水利署北區水資源局			
工程名稱	110年度淘仔溝溪河道整理及周邊環境營造工程		
圖名	平面圖(十一)		
	兆豐工程技術顧問股份有限公司		
繪圖		審核	
設計	張可薇	批准	
校核		技師簽證	
日期	110年05月	圖號	

兆豐工程技術顧問股份有限公司 陳正育

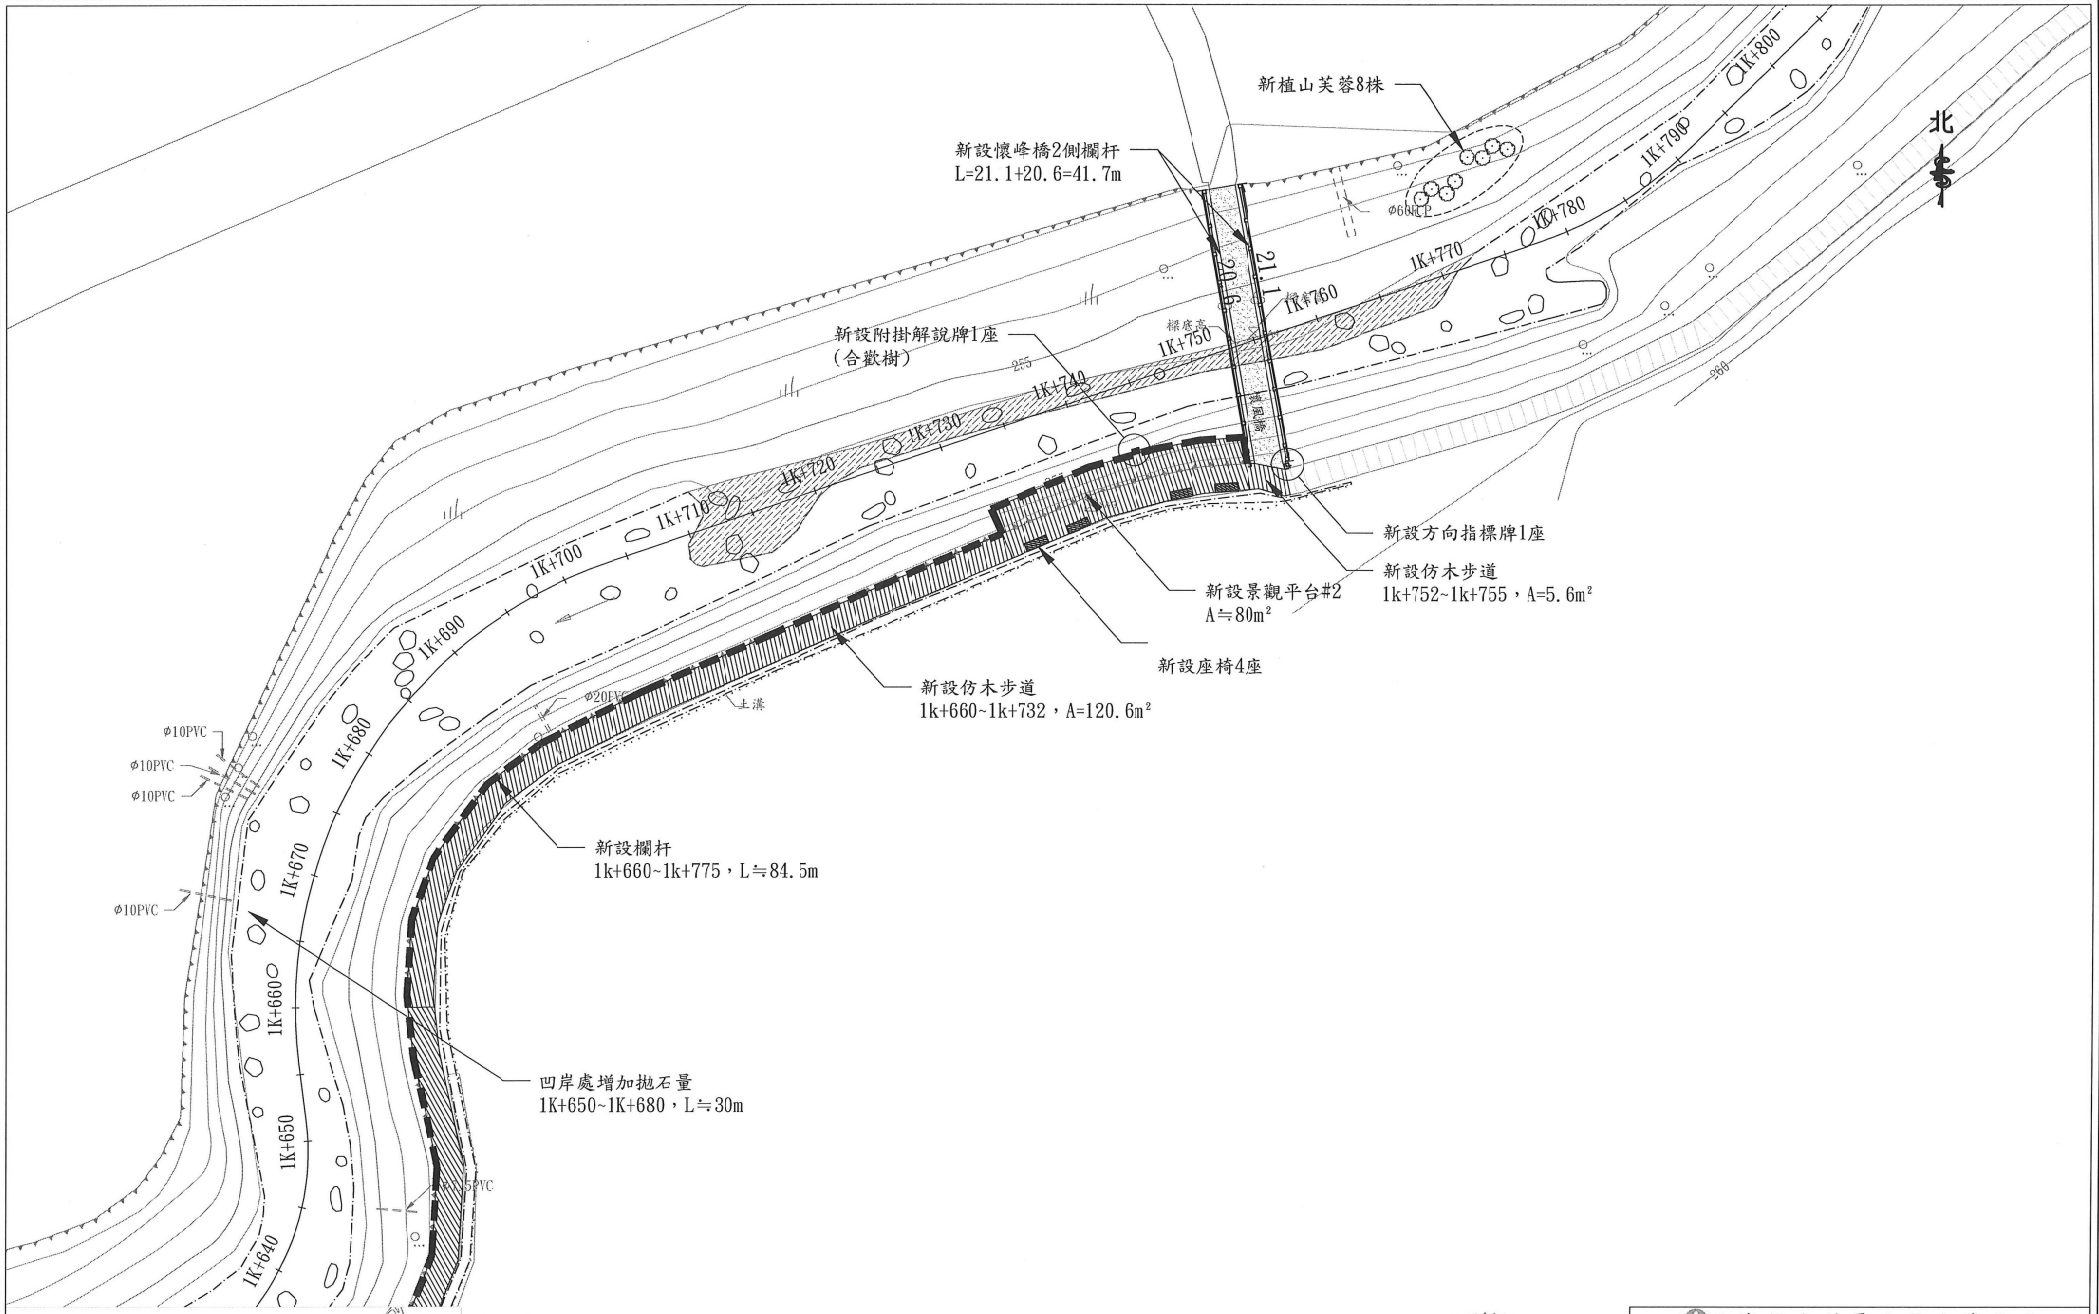

索引圖


施工項目：


1. 新設懷峰橋2側欄杆，L=21.1+20.6=41.7m
2. 新設欄杆，1k+660~1k+775，L≒84.5m
3. 新設仿木步道，120.6+5.6，A≒126.2m²
4. 新設景觀平台#2，A≒80m²
5. 新設座椅，共4座
6. 新設附掛解說牌，共1座
7. 新設方向指標牌，共1座
8. 新植山芙蓉，共8株
9. 新設拋石，1k+660~1k+800，L≒140m
10. 凹岸處增加拋石量，1K+650~1K+680，L≒30m

陳正育 技師 第786號 水土木工程技術顧問股份有限公司

經濟部水利署北區水資源局			
工程名稱	110年度淘仔溝溪河道整理及周邊環境營造工程		
圖名	平面圖(十二)		
	兆豐工程技術顧問股份有限公司		
繪圖		審核	
設計	張可薇	批准	
校核		技師簽證	
日期	110年05月	圖號	3/5

兆豐工程技術顧問股份有限公司 技師 陳正育

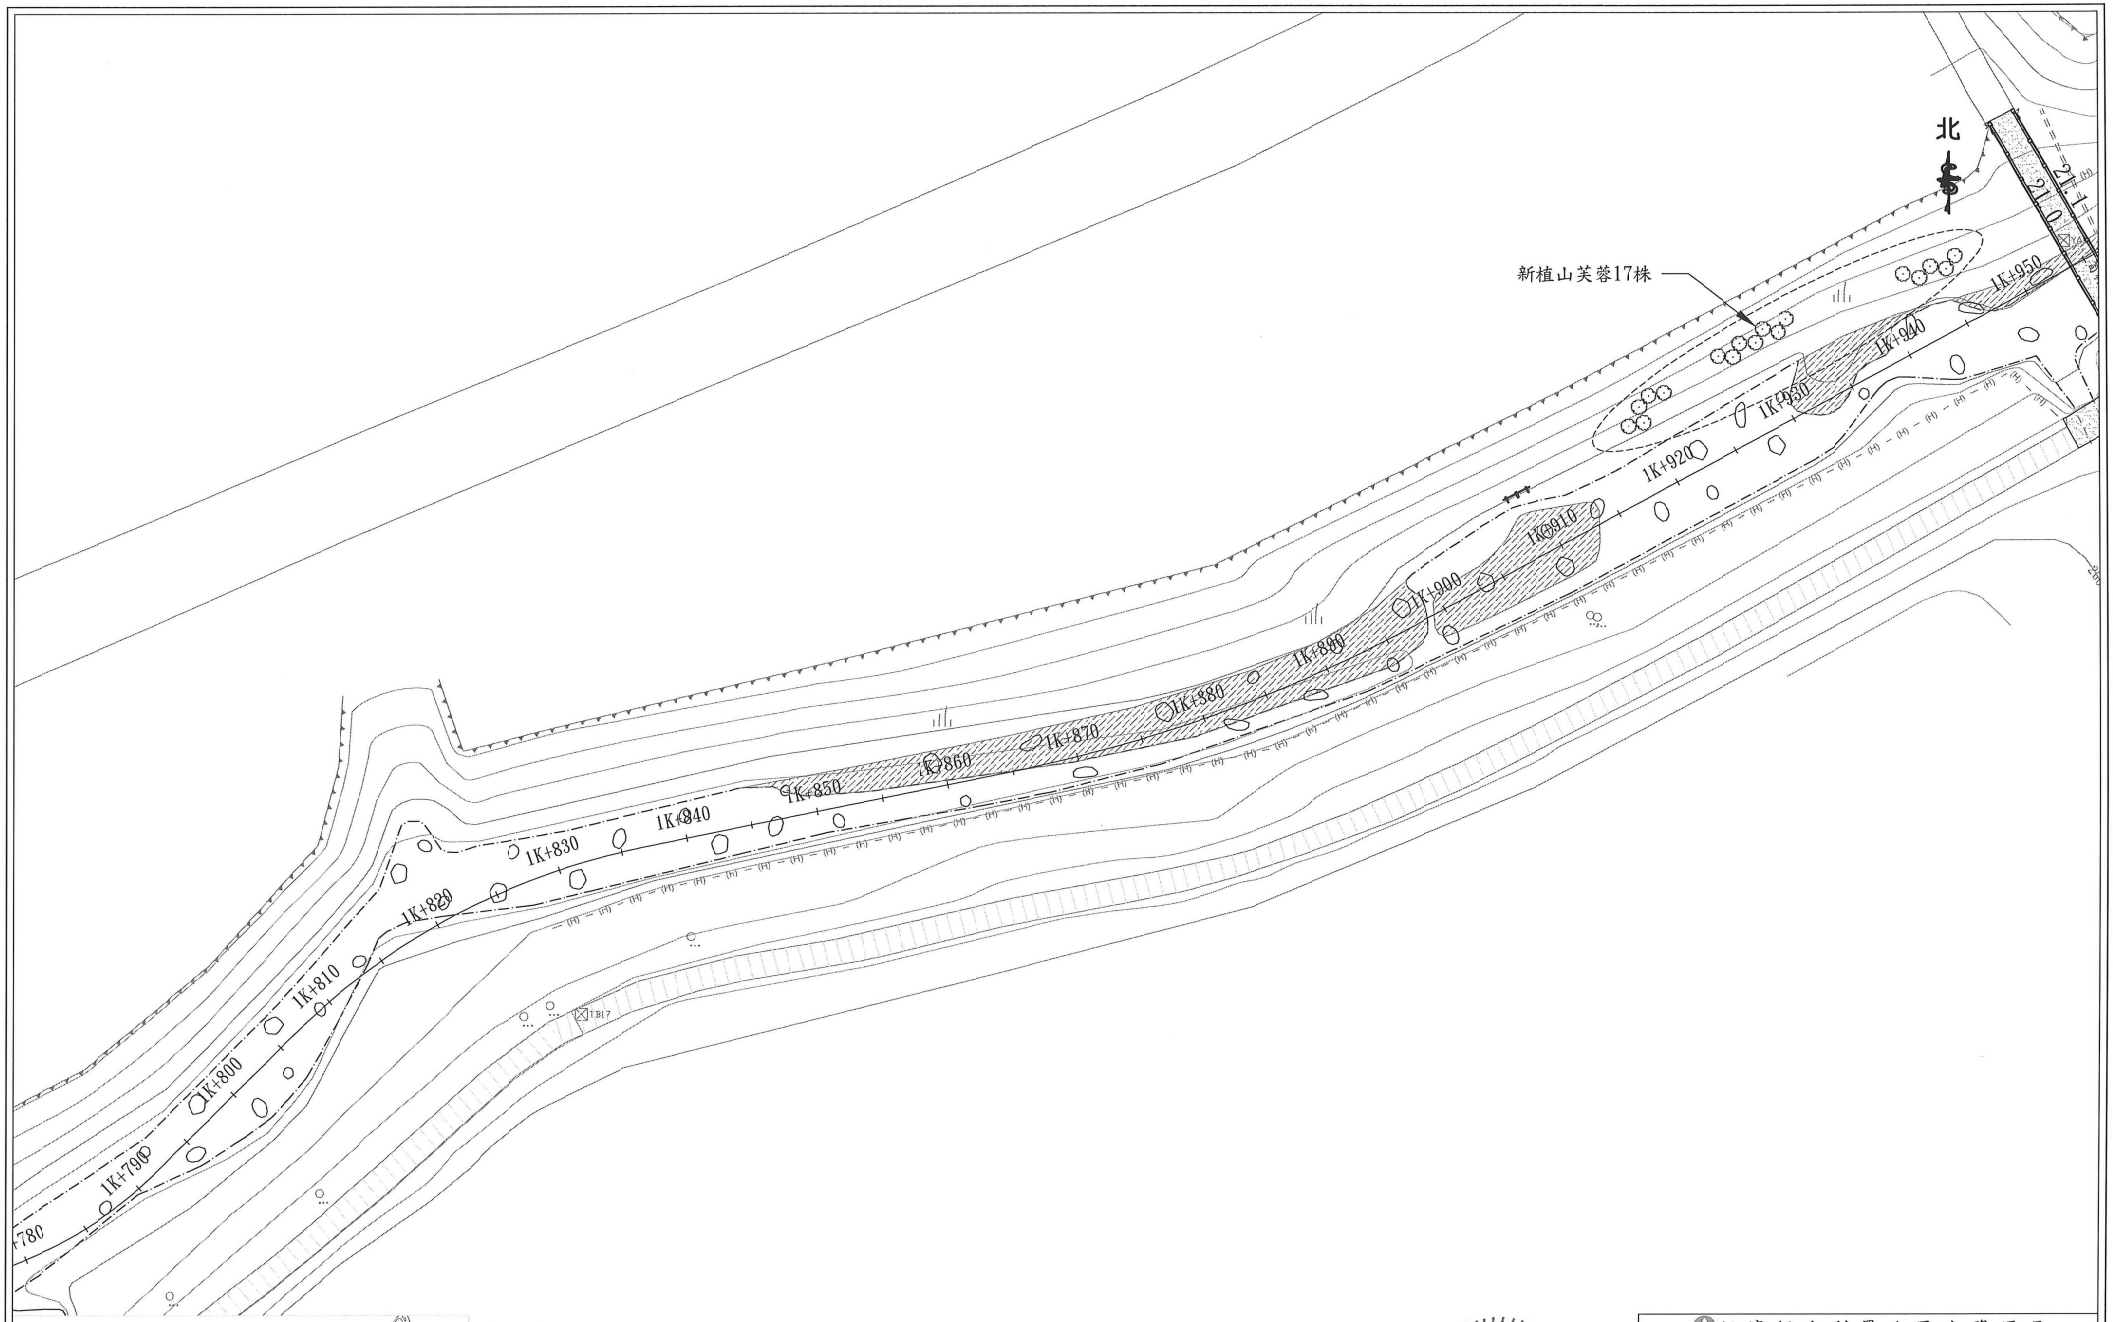

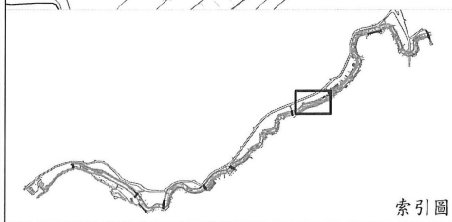


索引圖


施二項目：

1. 新植山芙蓉，共17株
2. 新設拋石，1k+800~1k+950，L≒150m

陳正育 技師 登字第786號

經濟部水利署北區水資源局			
工程名稱	110年度洲仔溝溪河道整理及周邊環境營造工程		
圖　名	平面圖(十三)		
兆豐工程技術顧問股份有限公司			
繪　圖	張可薇	審　核	
設　計		批　准	
校　核		技師簽證	
日　期	110年05月	圖　號	

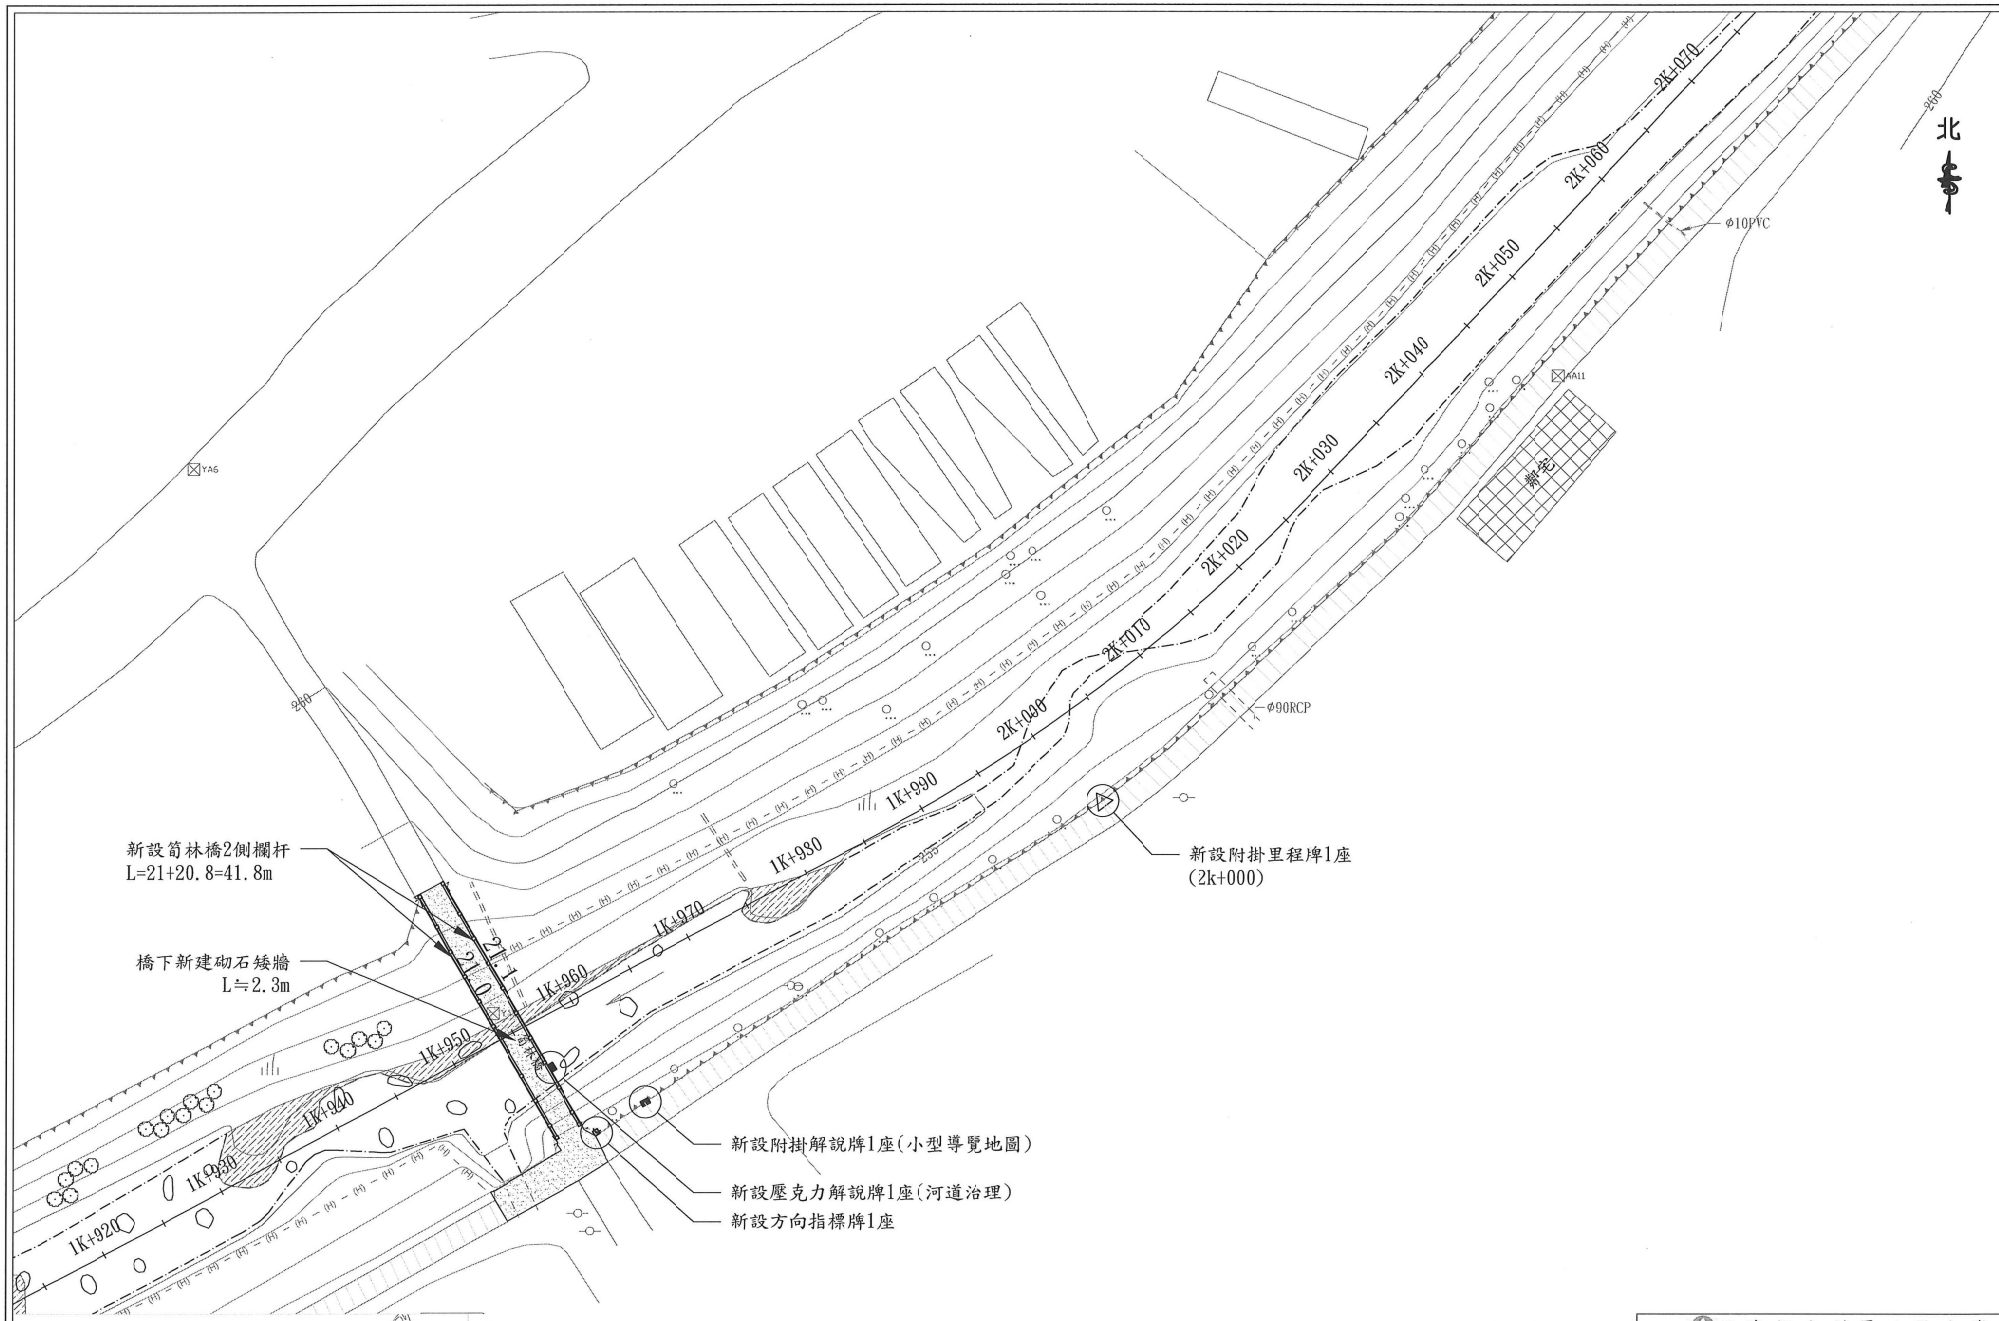

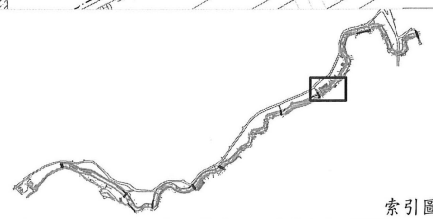

索引圖


施工項目：


1. 新設筍林橋2側欄杆，L≒41.8m
2. 新設欄杆，L≒6.5m
3. 新設方向指標牌，共1座
4. 新設附掛解說牌，共1座
5. 新設附掛里程牌，共1座(2k+000)
6. 新設壓克力解說牌，共1座
7. 橋下新建砌石矮牆，L≒2.3m
8. 新設拋石，1k+950~1k+970，L≒20m

陳正育 技師 第786號 土木工程技術顧問股份有限公司

經濟部水利署北區水資源局			
工程名稱	110年度淘仔溝溪河道整理及周邊環境營造工程		
圖名	平面圖(十四)		
兆豐工程技術顧問股份有限公司			
繪圖		審核	
設計		批准	
校核		技師簽證	
日期	110年05月	圖號	38份1

兆豐工程技術顧問股份有限公司 陳正育

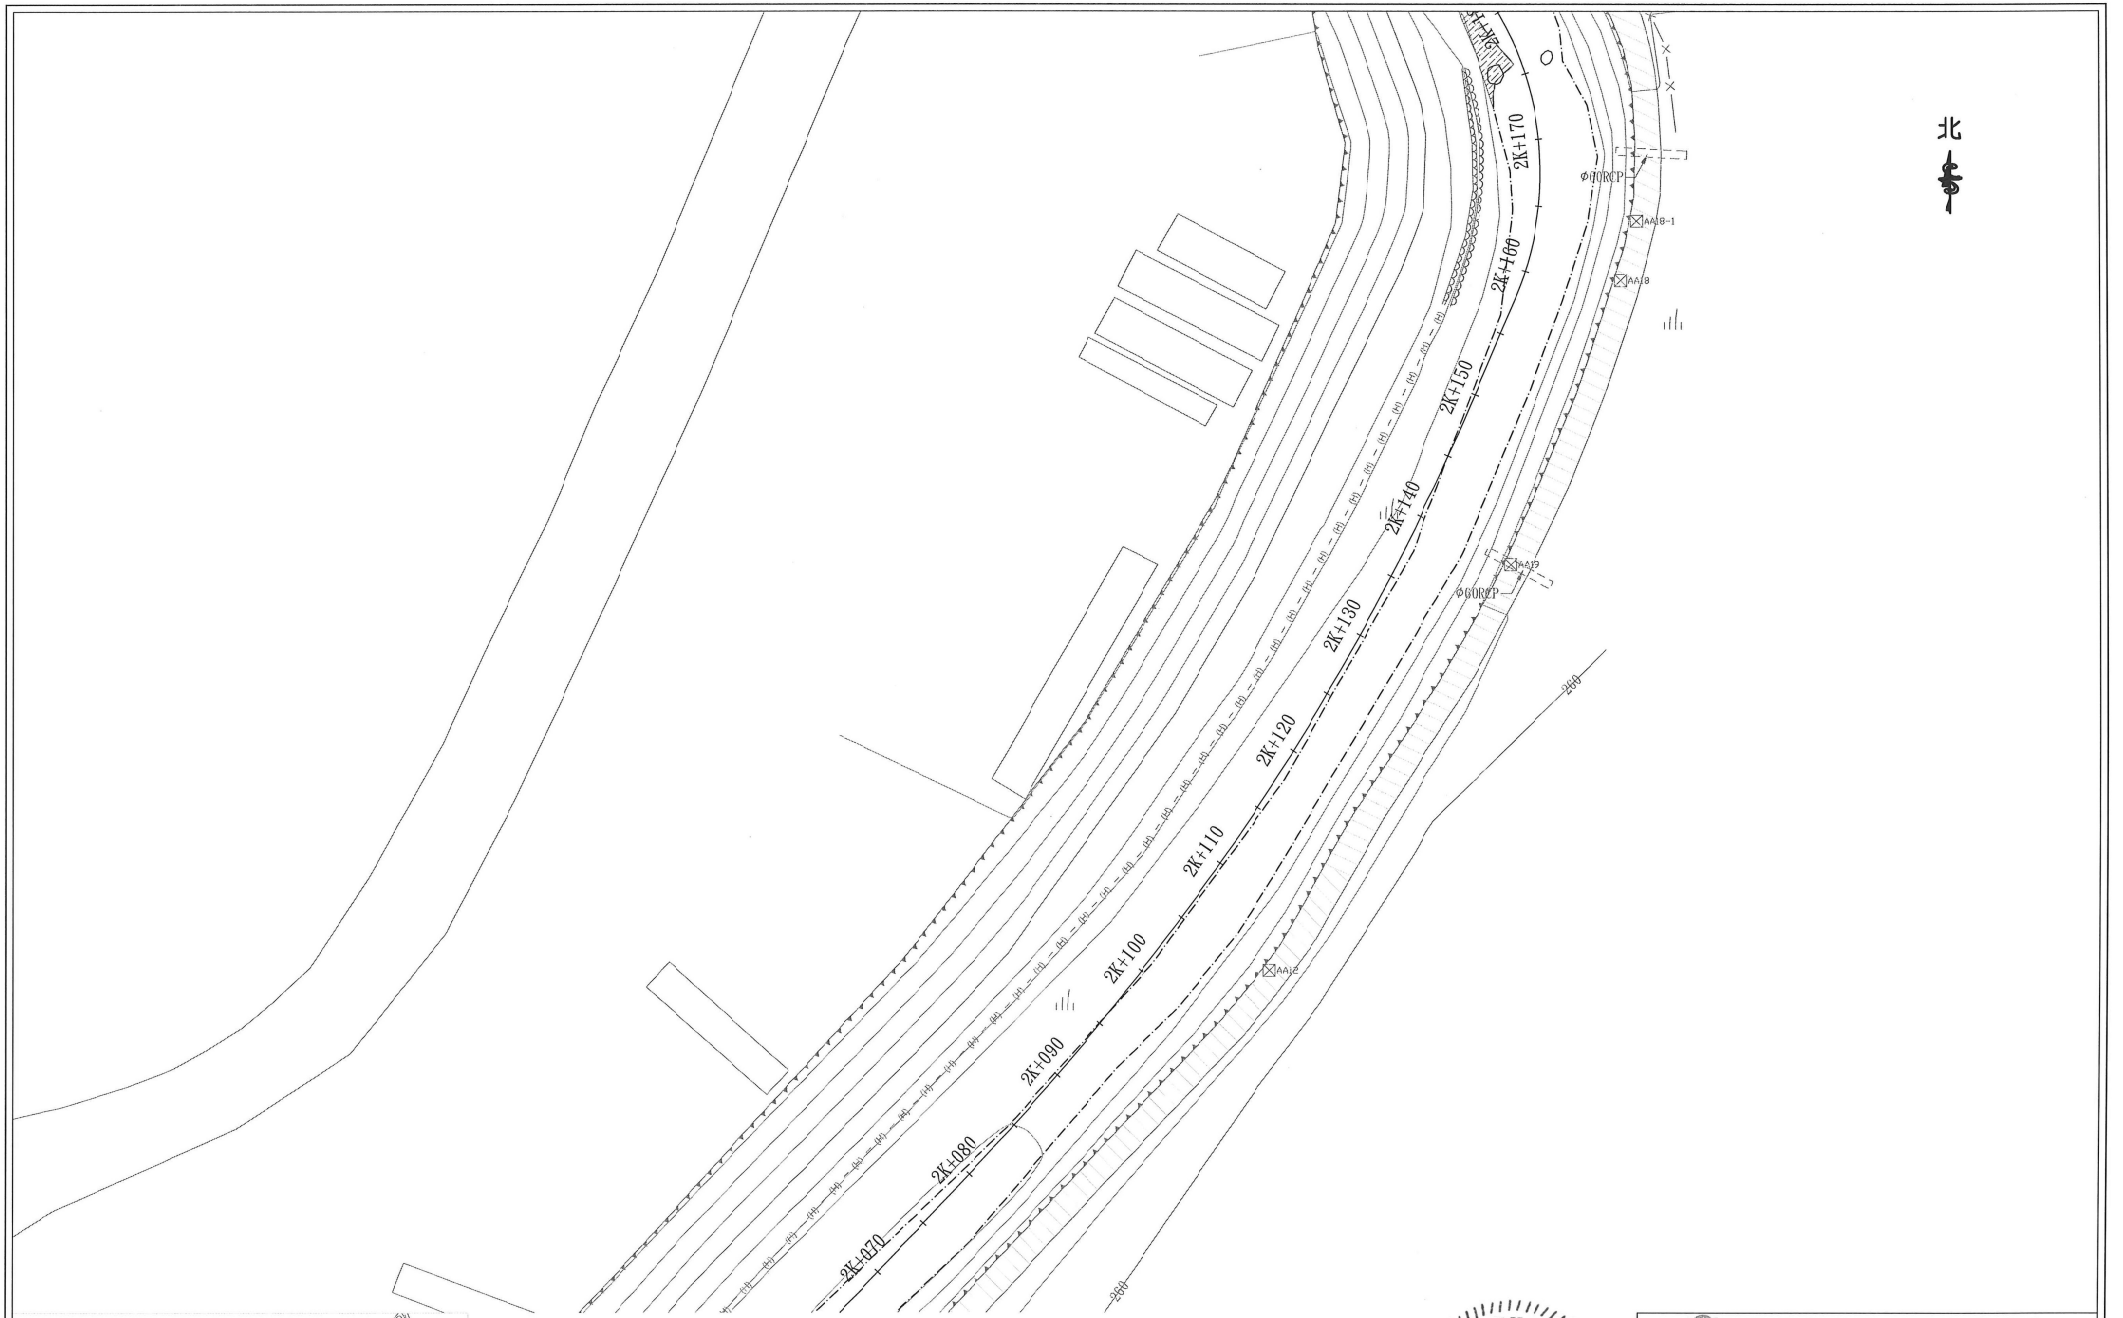

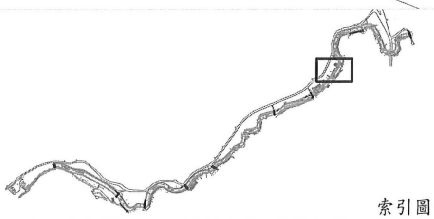


索引圖

經濟部水利署北區水資源局			
工程名稱	110年度洽仔溝溪河道整理及周邊環境營造工程		
圖名	平面圖(十五)		
	兆豐工程技術顧問股份有限公司		
繪圖		審核	
設計	張可薇	批准	
校核		技師簽證	
日期	110年05月	圖號	39 / 77

陳正育 技師 第786號 土木工程技師

兆豐工程技術顧問股份有限公司 程技術顧問股份有限公司

陳正育

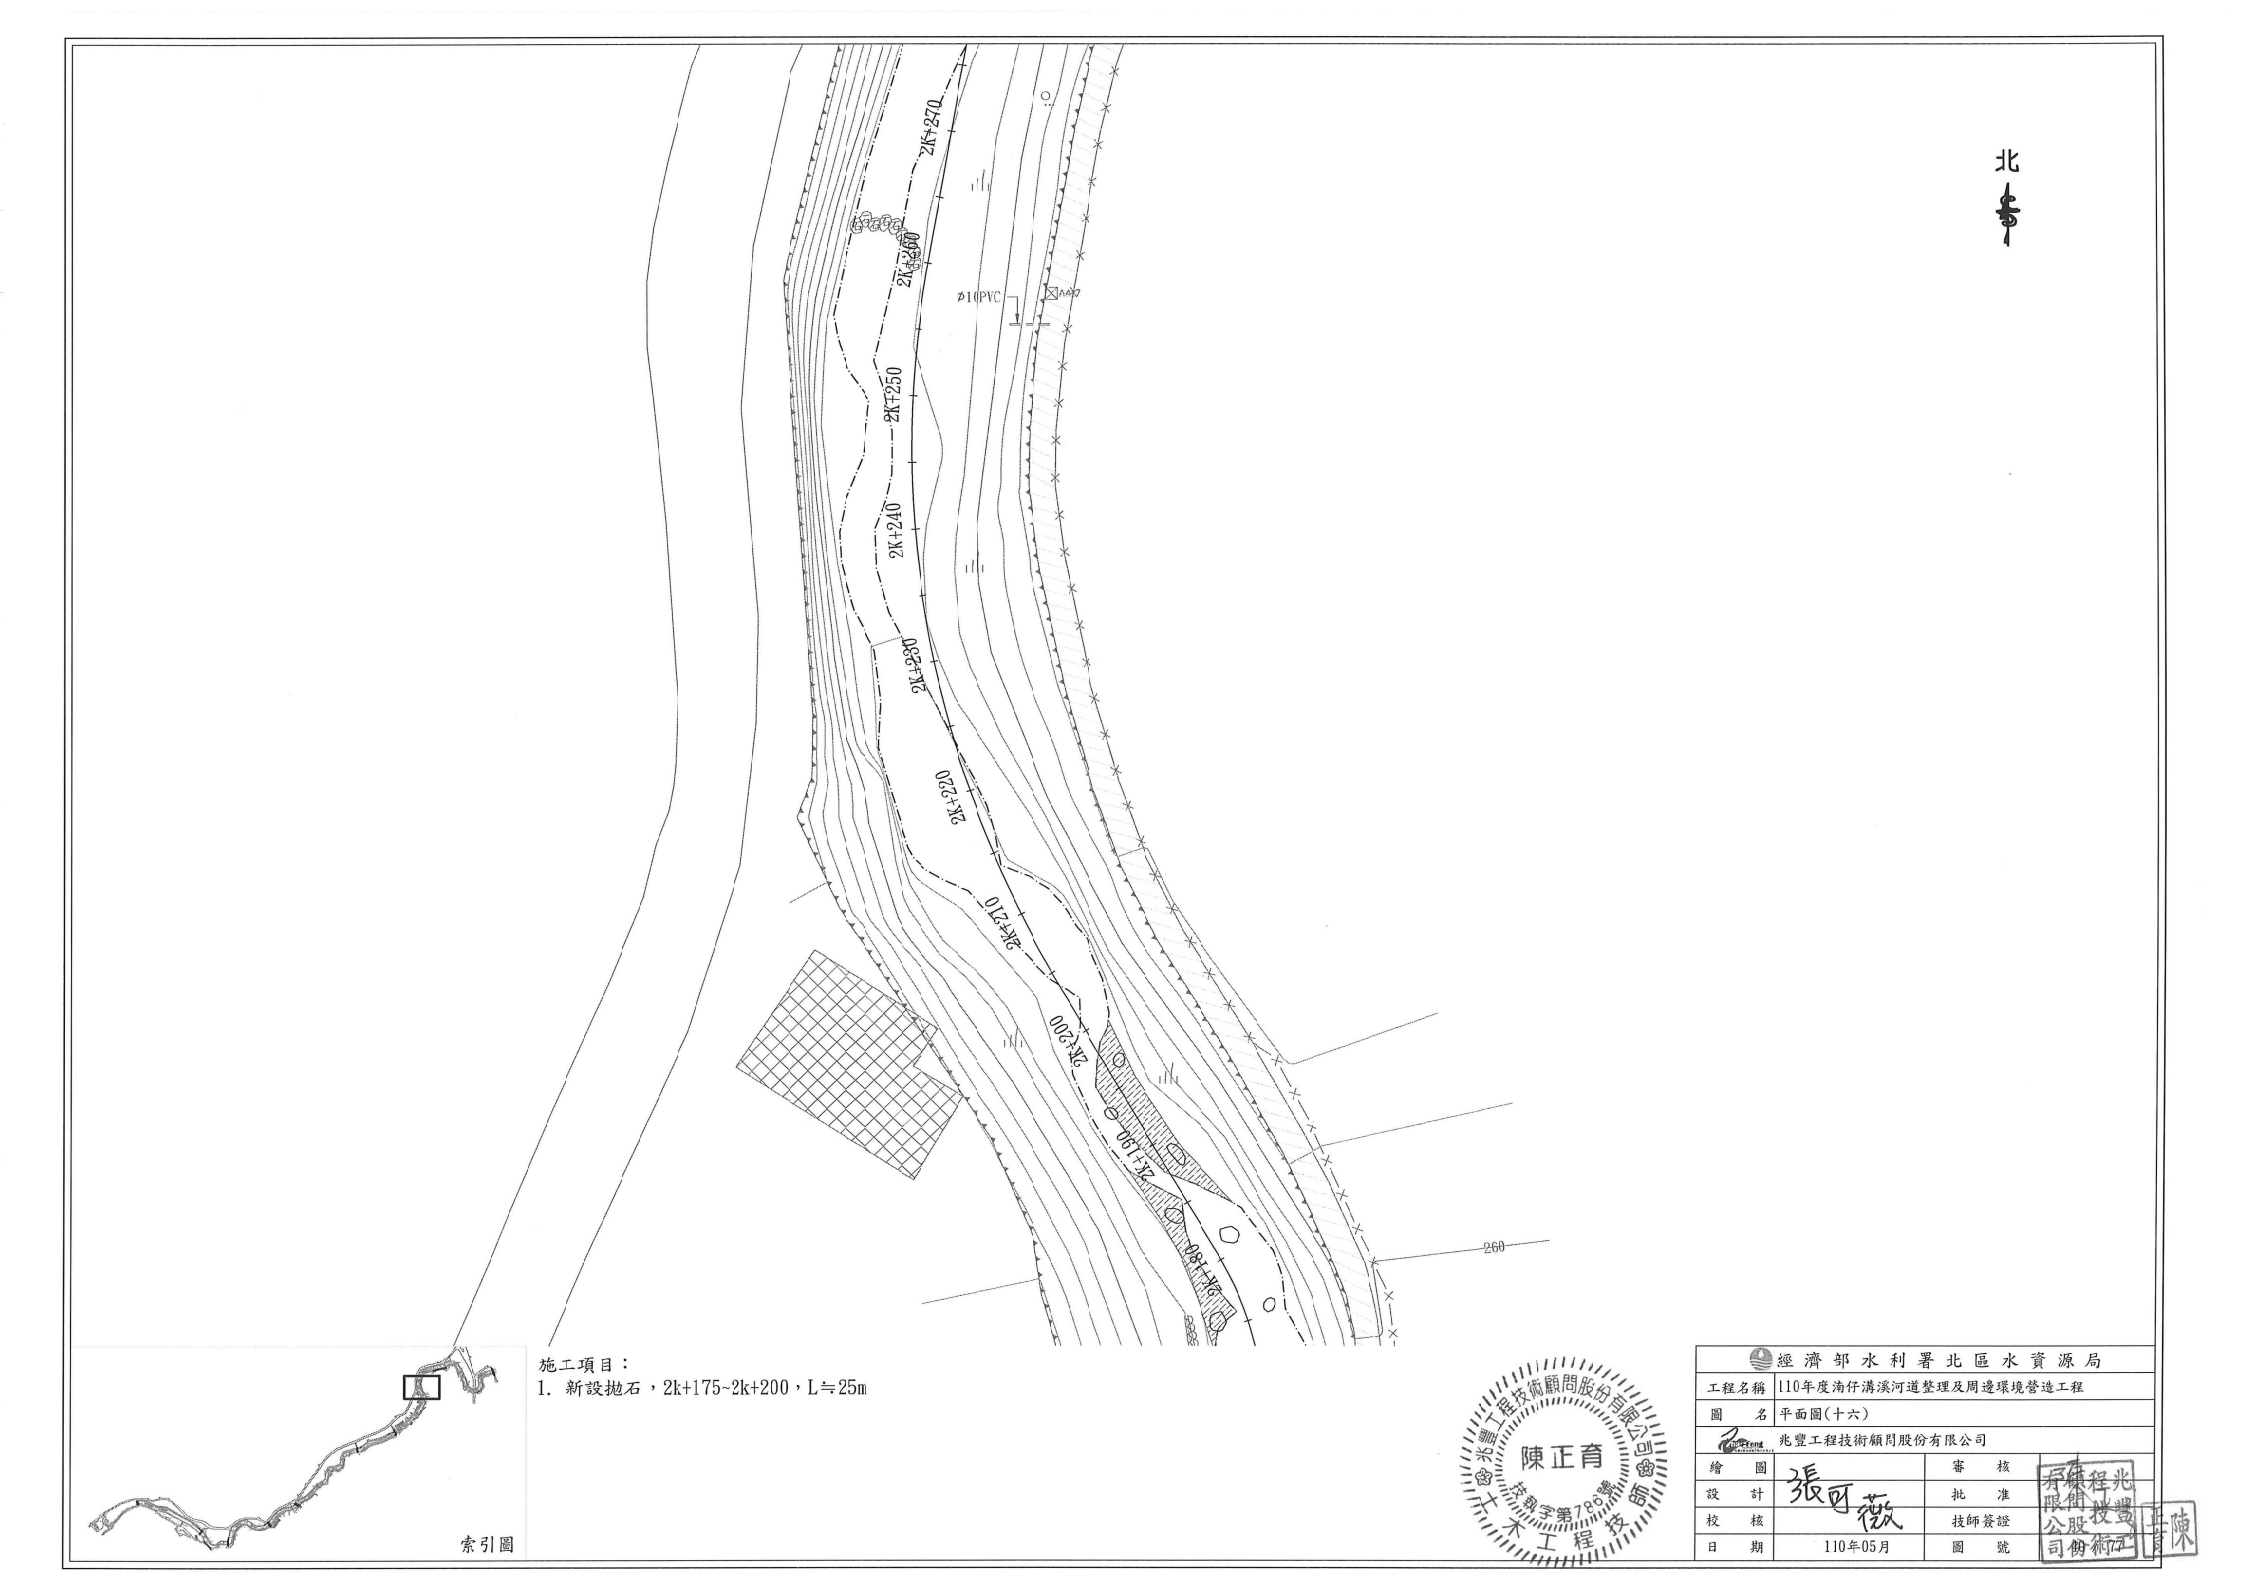

索引圖


施工項目：


1. 新設拋石，2k+175~2k+200，L≒25m

經濟部水利署北區水資源局			
工程名稱	110年度淘仔溝溪河道整理及周邊環境營造工程		
圖名	平面圖(十六)		
兆豐工程技術顧問股份有限公司			
繪圖		審核	
設計	張可薇	批准	
校核		技師簽證	
日期	110年05月	圖號	77

陳正育 技術士第7850號 土木工程技術

兆豐工程技術顧問股份有限公司 陳正育

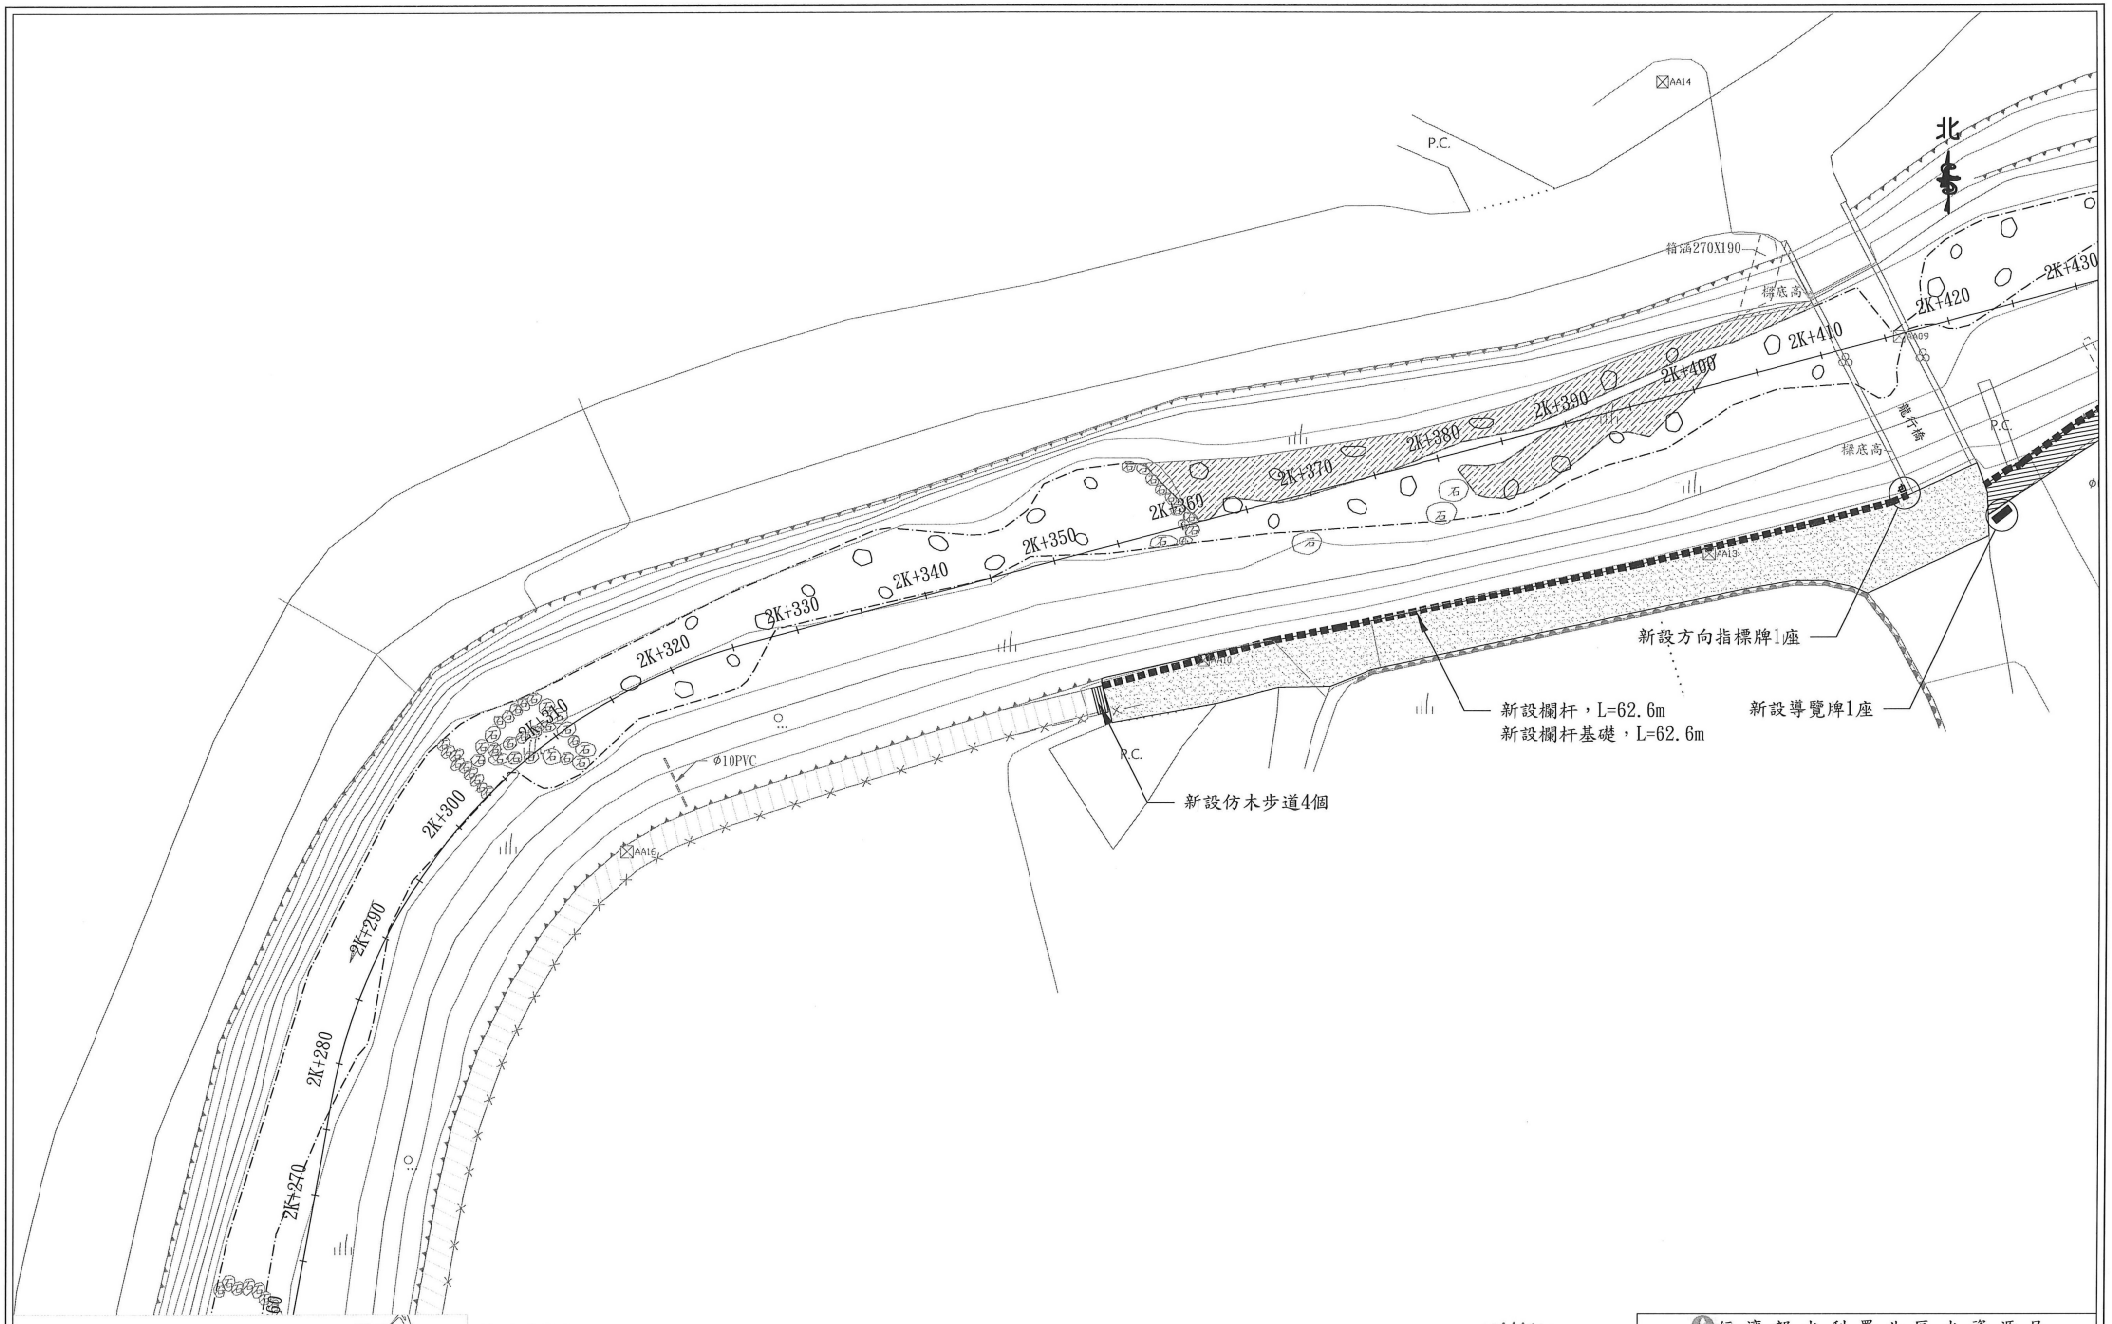

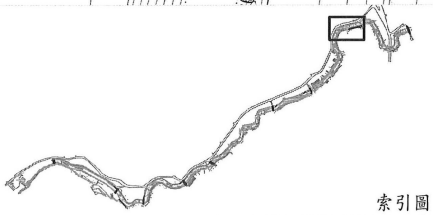

索引圖


施工項目：


1. 新設欄杆，L=62.6m
2. 新設仿木步道，共4個
3. 新設方向指標牌，共1座
4. 新設導覽牌，共1座
5. 新設拋石，2k+315~2k+420，L≒105m
6. 新設欄杆基礎，L=62.6m

陳正育 技師 土木工程技術 兆豐工程技術顧問股份有限公司 簽證字第786號

經濟部水利署北區水資源局			
工程名稱	110年度淘仔溝溪河道整理及周邊環境營造工程		
圖名	平面圖(十七)		
兆豐工程技術顧問股份有限公司			
繪圖		審核	
設計	張可薇	批准	
校核		技師簽證	
日期	110年05月	圖號	

兆豐工程技術顧問股份有限公司 陳正育

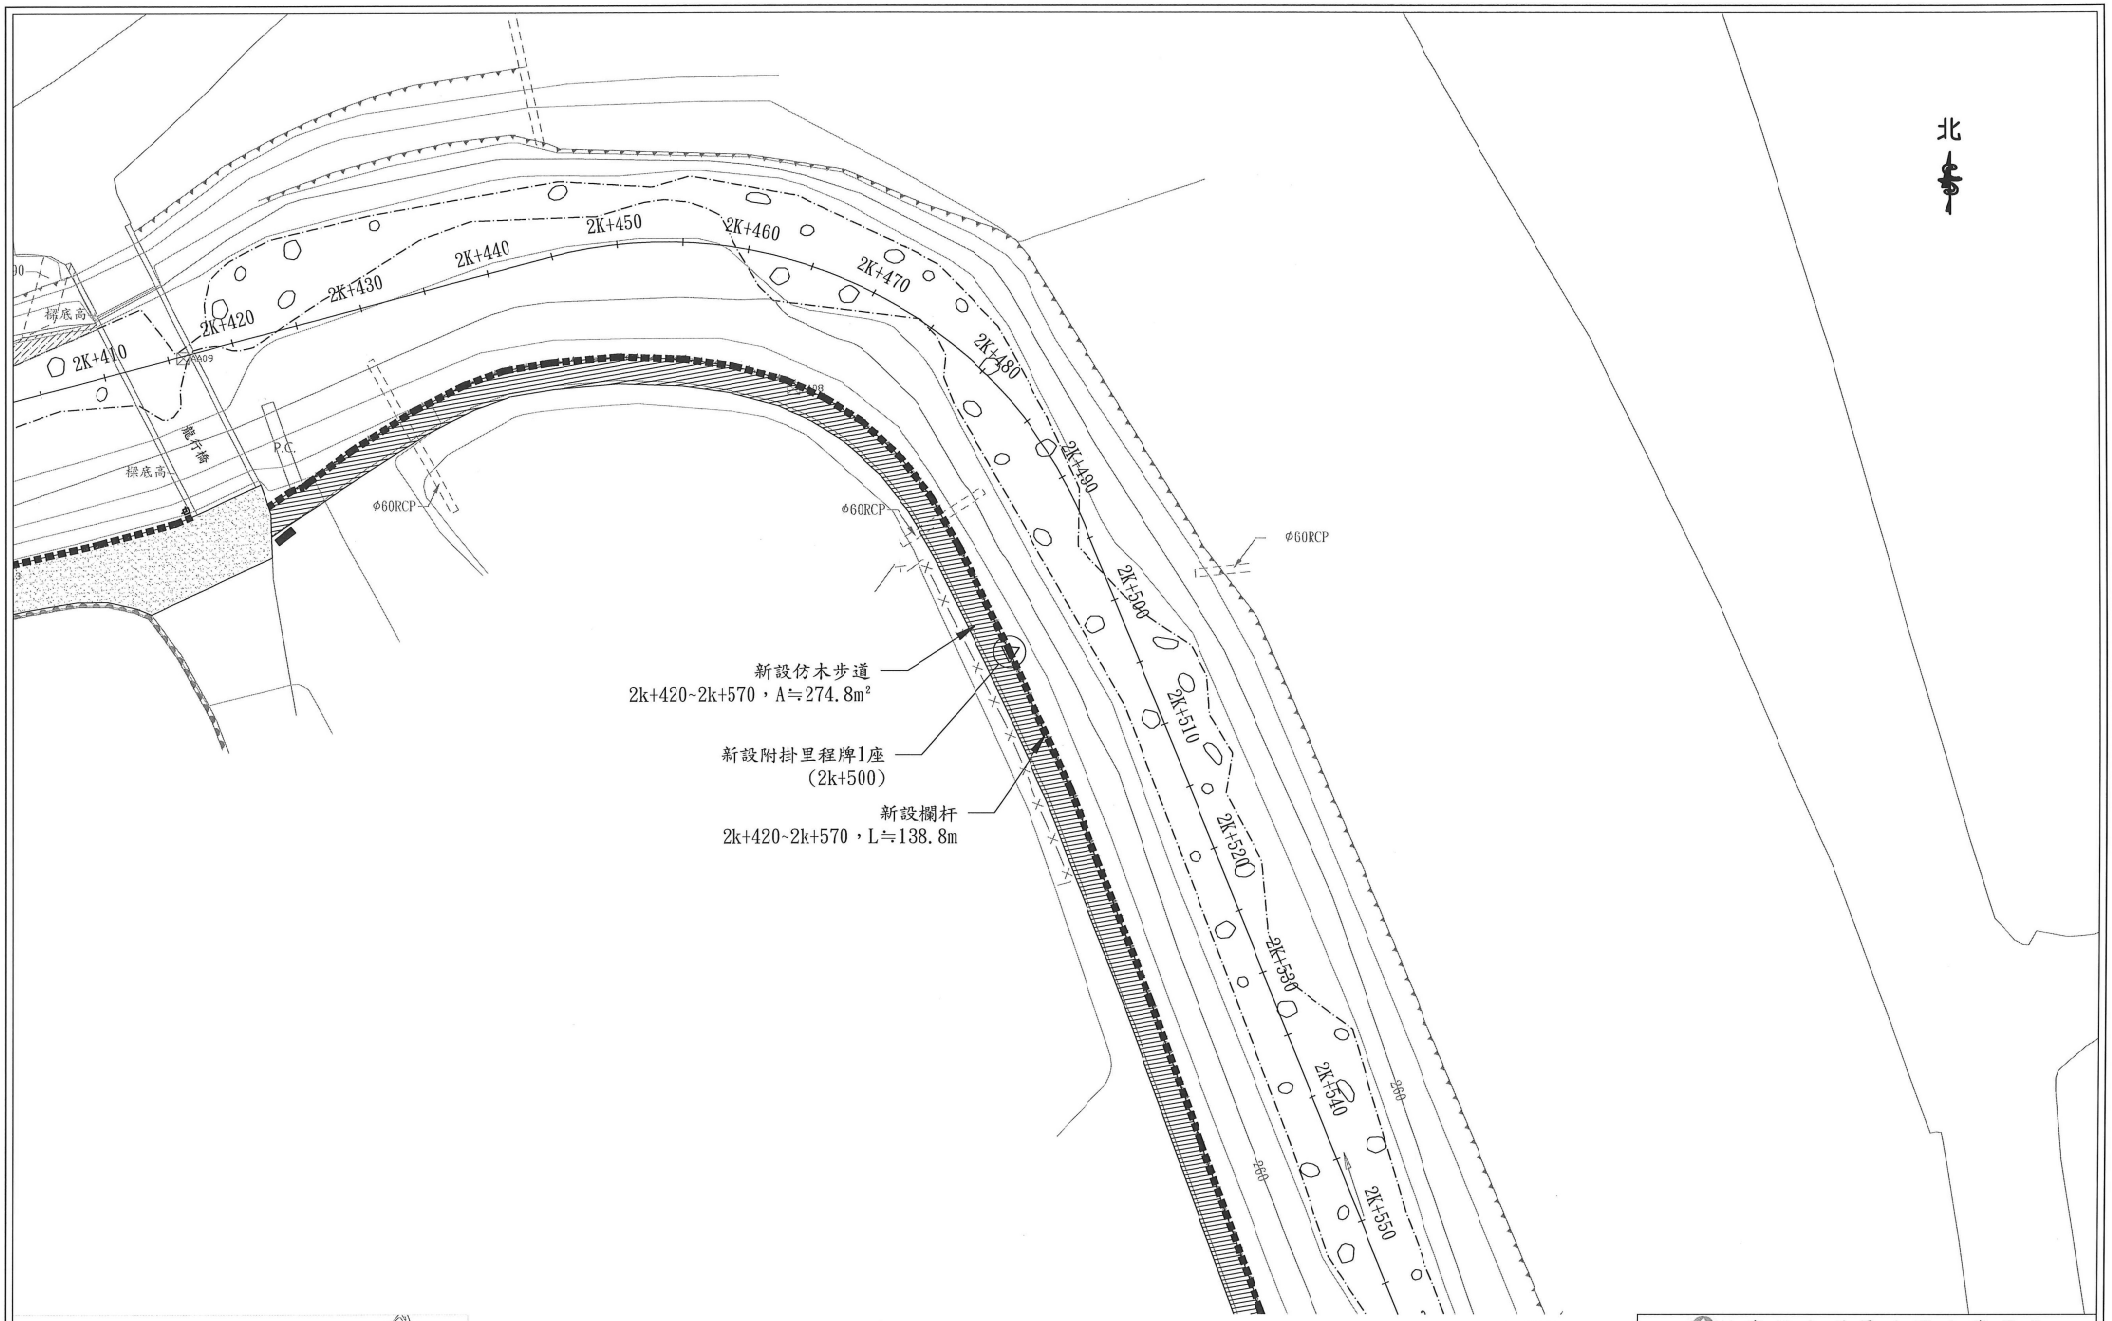

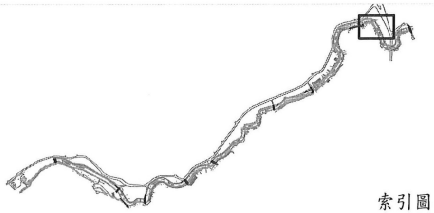

索引圖

施工項目：


1. 新設欄杆，2k+420~2k+570，L≒138.8m
2. 新設仿木步道，2k+420~2k+570，A≒274.8m²
3. 新設附掛里程牌1座(2k+500)
4. 新設拋石，2k+420~2k+550，L≒130m


經濟部水利署北區水資源局			
工程名稱	110年度洲仔溝溪河道整理及周邊環境營造工程		
圖名	平面圖(十八)		
兆豐工程技術顧問股份有限公司			
繪圖		審核	
設計	張可薇	批准	
校核		技師簽證	
日期	110年05月	圖號	

陳正育 技術士第786號 土木工程技師

兆豐工程技術顧問股份有限公司

陳正育

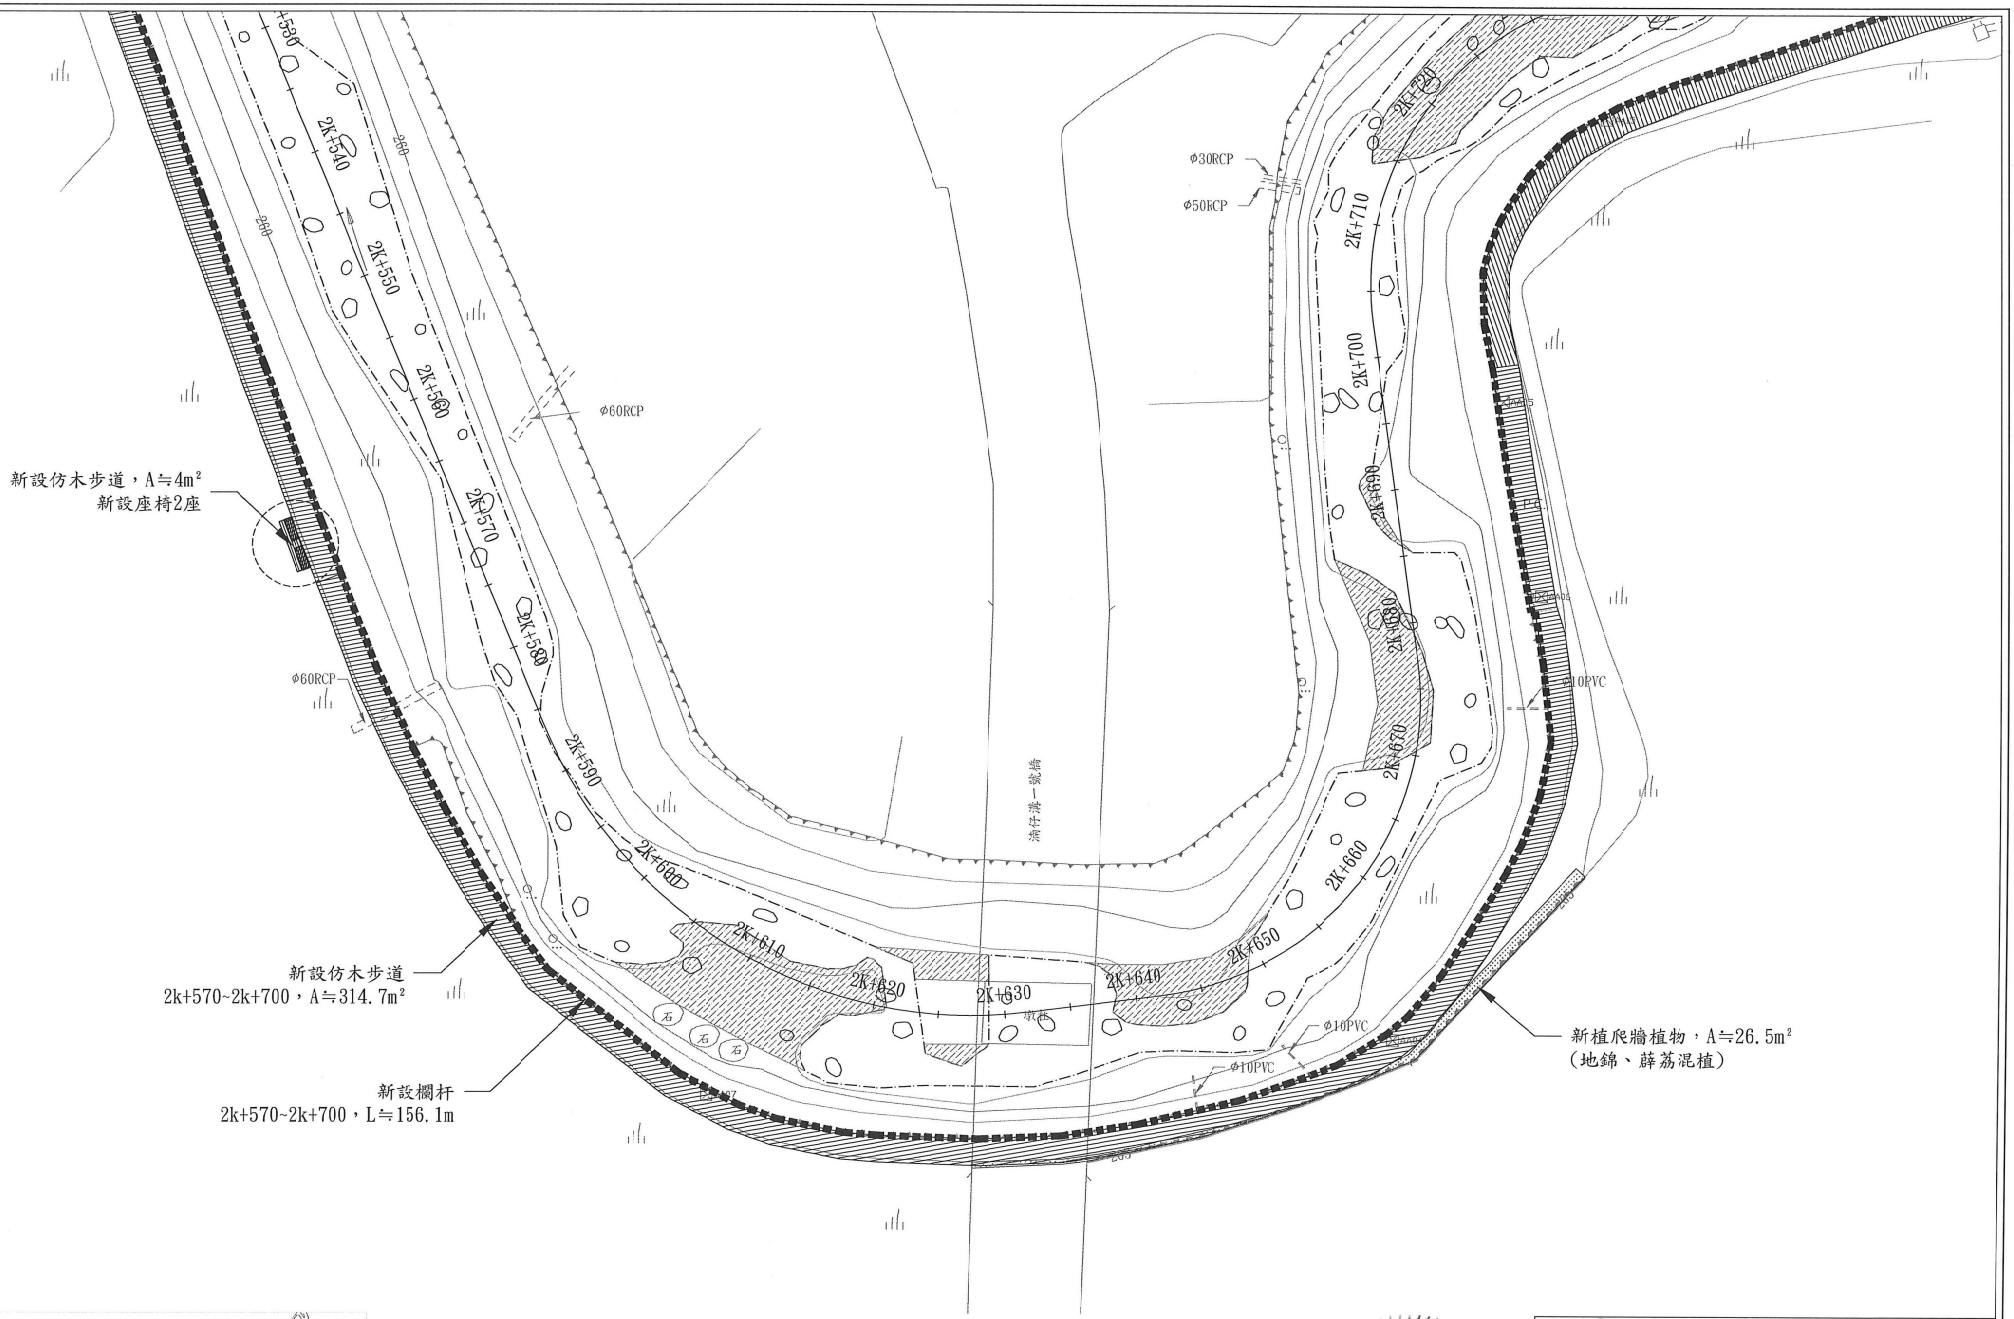

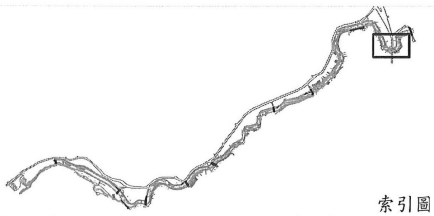

索引圖

施工項目：

1. 新設欄杆，2k+570~2k+700，L≒156.1m
2. 新設仿木步道，4+314.7，A≒318.7m²
3. 新設座椅，共2座
4. 新植爬牆植物，A≒26.5m²(地錦、薜荔混植)
5. 新設拋石，2k+550~2k+720，L≒170m


薜荔：13.25m²(密度：49株/m²)


地錦：13.25m²(密度：49株/m²)

陳正育 技師字第786號 土木工程技師

經濟部水利署北區水資源局			
工程名稱	110年度洄仔溝溪河道整理及周邊環境營造工程		
圖名	平面圖(十九)		
兆豐工程技術顧問股份有限公司			
繪圖		審核	
設計	張可筱	批准	
校核		技師簽證	
日期	111年05月	圖號	

兆豐工程技術顧問股份有限公司 陳正育

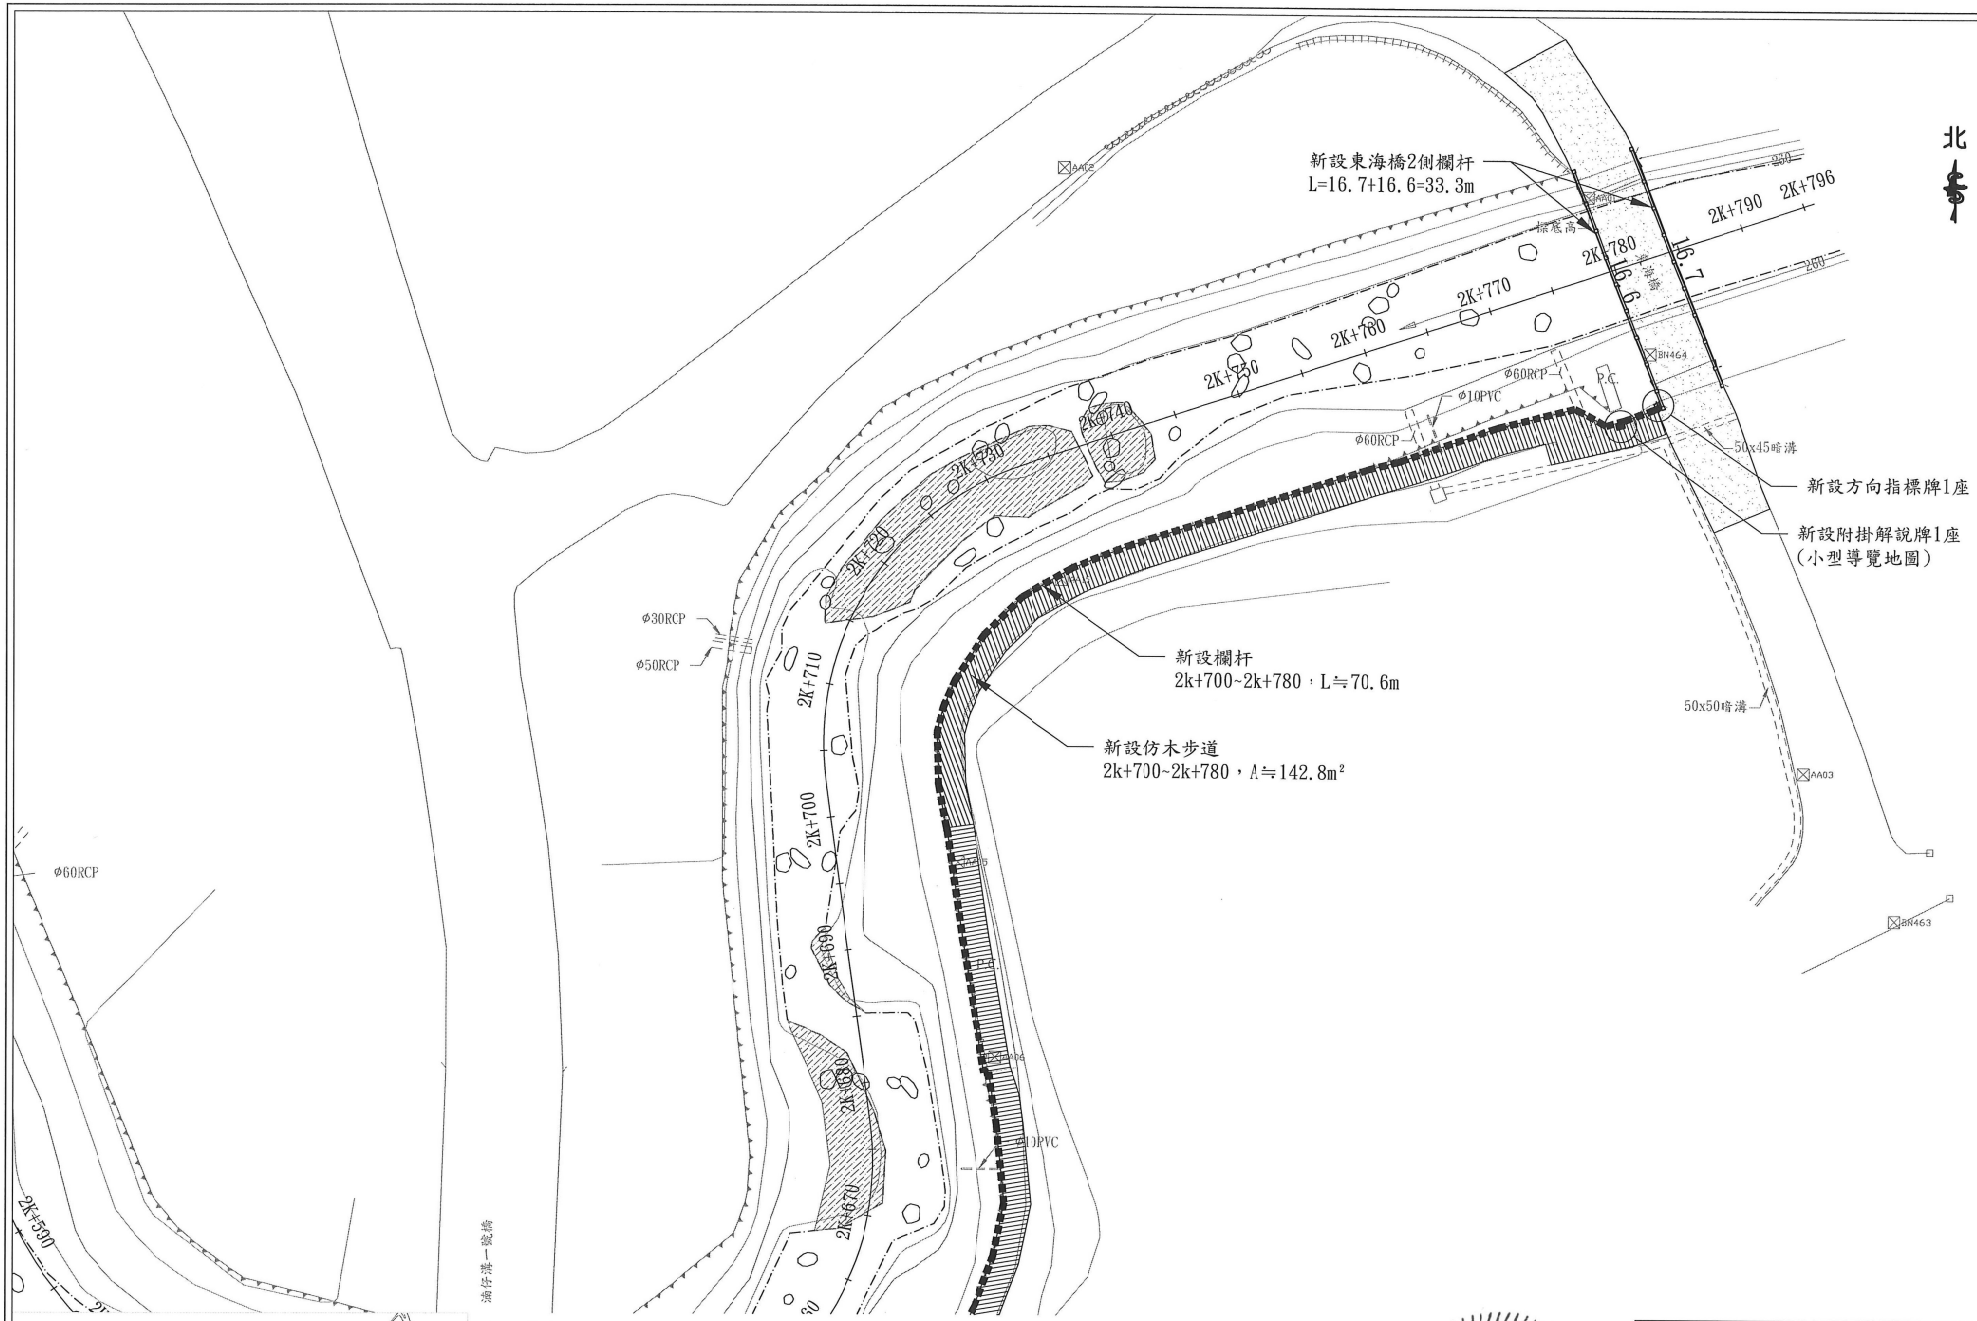

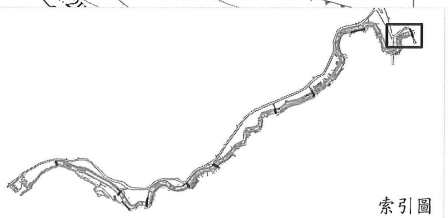

索引圖

施工項目：

1. 新設東海橋2側欄杆，L≒33.3m
2. 新設欄杆，2k+700~2k+780，L≒70.6m
3. 新設仿木步道，2k+700~2k+780，A≒142.8m²
4. 新設方向指標牌，共1座
5. 新設附掛解說牌，共1座
6. 新設拋石，2k+720~2k+780，L≒60m

陳正育 技師 土木工程 登記字第7867號

經濟部水利署北區水資源局			
工程名稱	110年度洄仔溝溪河道整理及周邊環境營造工程		
圖名	平面圖(二十)		
兆豐工程技術顧問股份有限公司			
繪圖		審核	
設計	張可薇	批准	
校核		技師簽證	
日期	110年05月	圖號	