




-  堤前培厚預定佈設位置
-  取土區

說明：
所有工項視現地河道變遷情形、機關指示調整佈設位置。本位置圖僅供示意，後續須配合工務所指示配合現地狀況辦理現地取土作業(配合清除河道內沙洲)

圖1、大庄、楊賢堤防堤段培厚位置圖

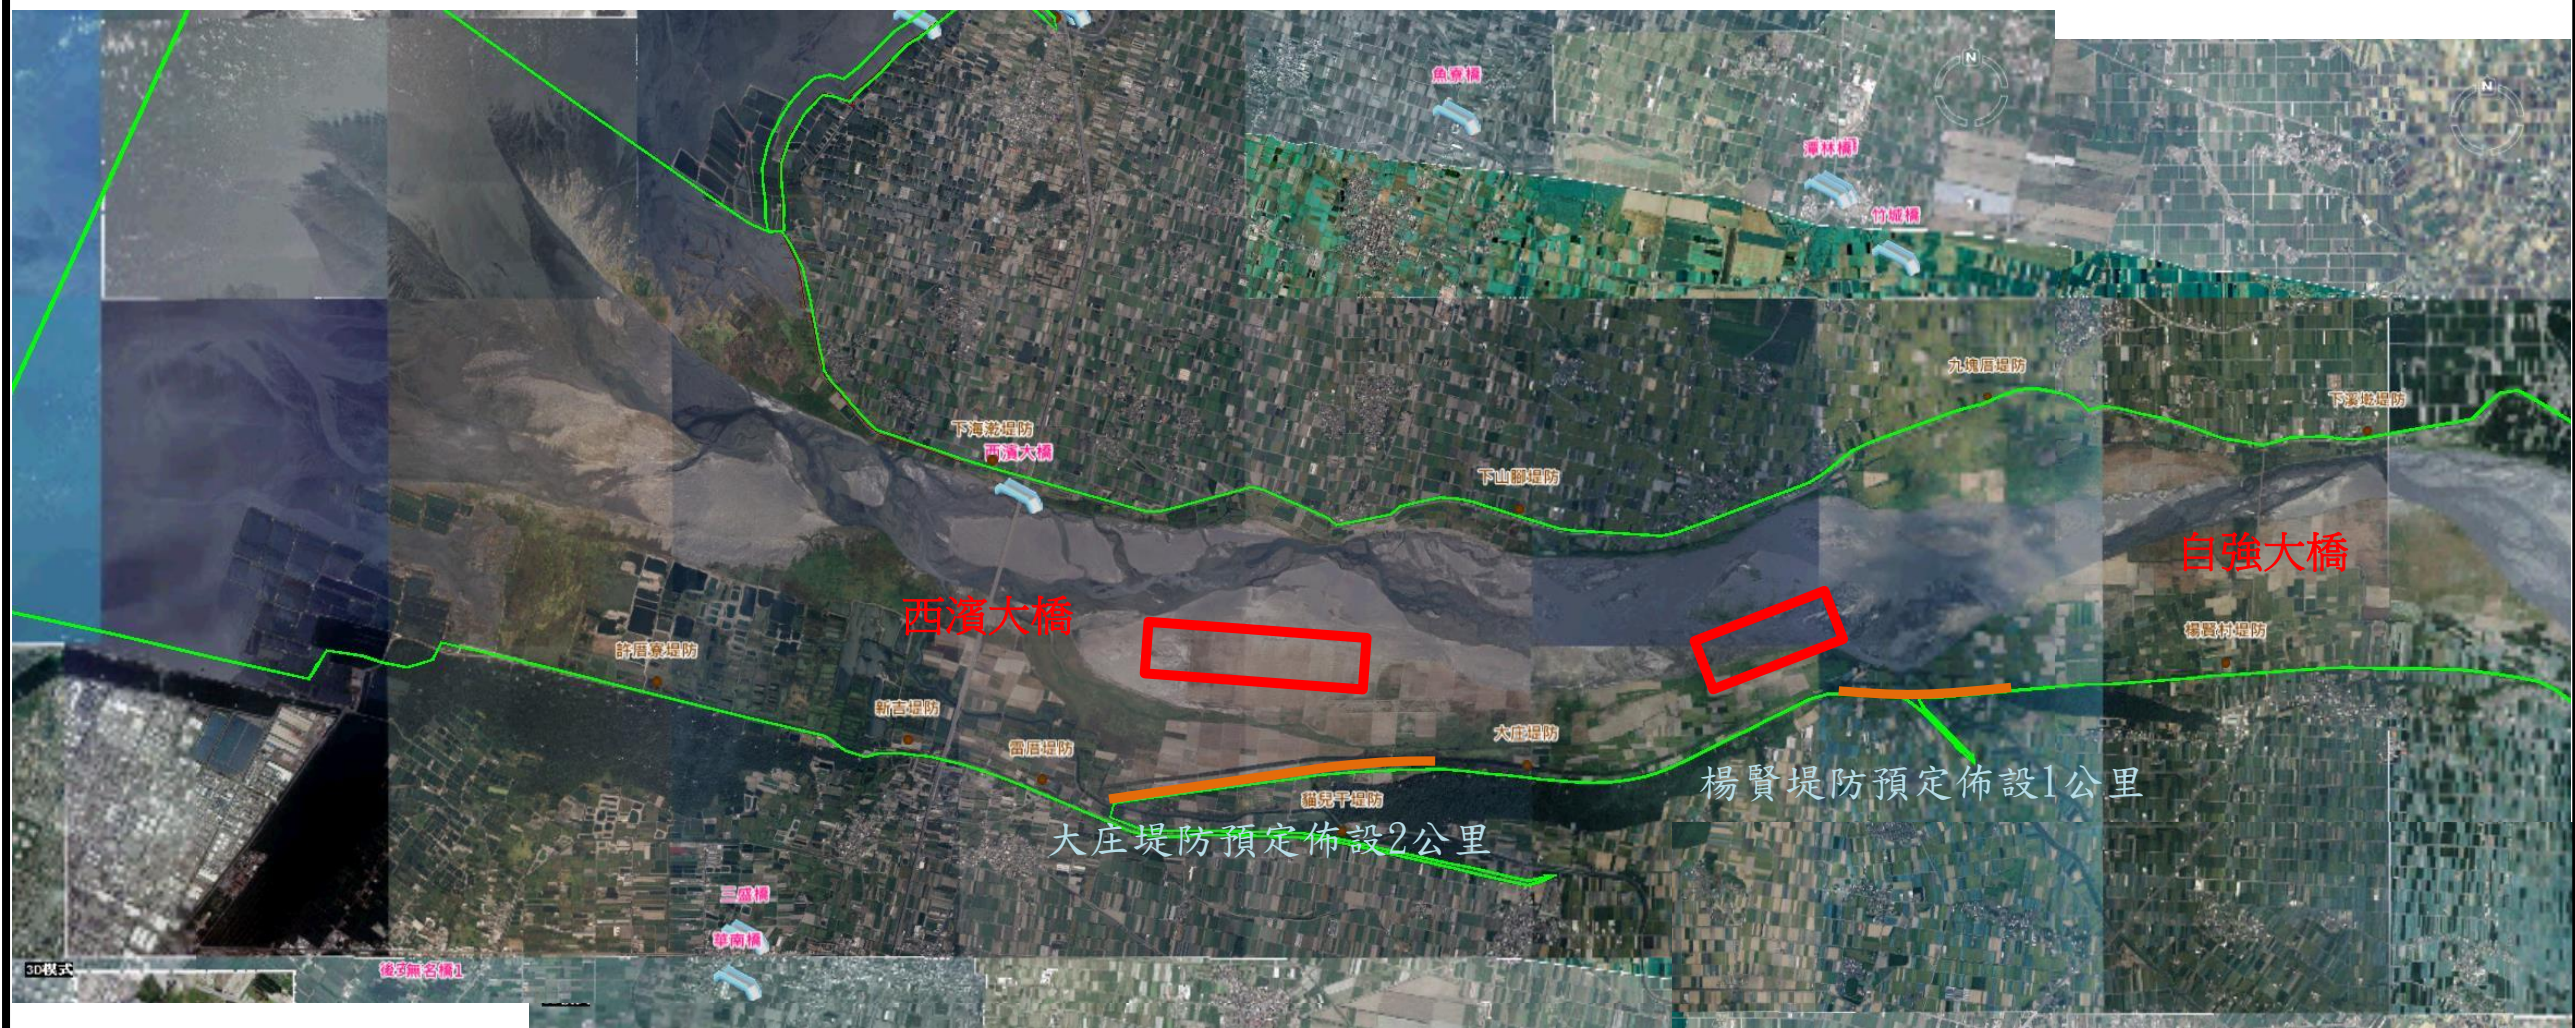

說明：

1. 所有工項視現地河道變遷情形、機關指示調整佈設位置。
2. 大庄堤防堤前河川公地：雷厝段R164、R166、貓兒干段R1、R2、R29、R37、R49、R50、R52、R66、R67、R68、R75、R77、R87、R88、R92、R93、R109、R110、R111、R125、R126、R127、R128。
3. 濁水溪河川公地若有異動，應依最新資料為準。

 防風植栽預定佈設位置

圖2、大庄堤防植栽平面圖(1/2)



雲林縣崙背鄉豐榮村

說明：

1. 所有工項視現地河道變遷情形、機關指示調整佈設位置。
2. 大庄堤防堤前河川公地：雷厝段R164、R166、貓兒干段R1、R2、R29、R37、R49、R50、R52、R66、R67、R68、R75、R77、R87、R88、R92、R93、R109、R110、R111、R125、R126、R127、R128。
3. 濁水溪河川公地若有異動，應依最新資料為準。

 防風植栽預定佈設位置

圖3、大庄堤防植栽平面圖(2/2)



說明：

1. 所有工項視現地河道變遷情形、機關指示調整佈設位置。
2. 楊賢堤防堤前河川公地：港後4-993、4-976、4-974、4-971、4-972、4-979、4-963、4-964、4-925、4-954、4-950、4-955、4-727、4-22、4-943、4-944、4-941、1546、R147、R153、R160、R168、R169、R250、R251、R257、R260。
3. 濁水溪河川公地若有異動，應依最新資料為準。

 防風植栽預定佈設位置

圖4、楊賢堤防植栽平面圖


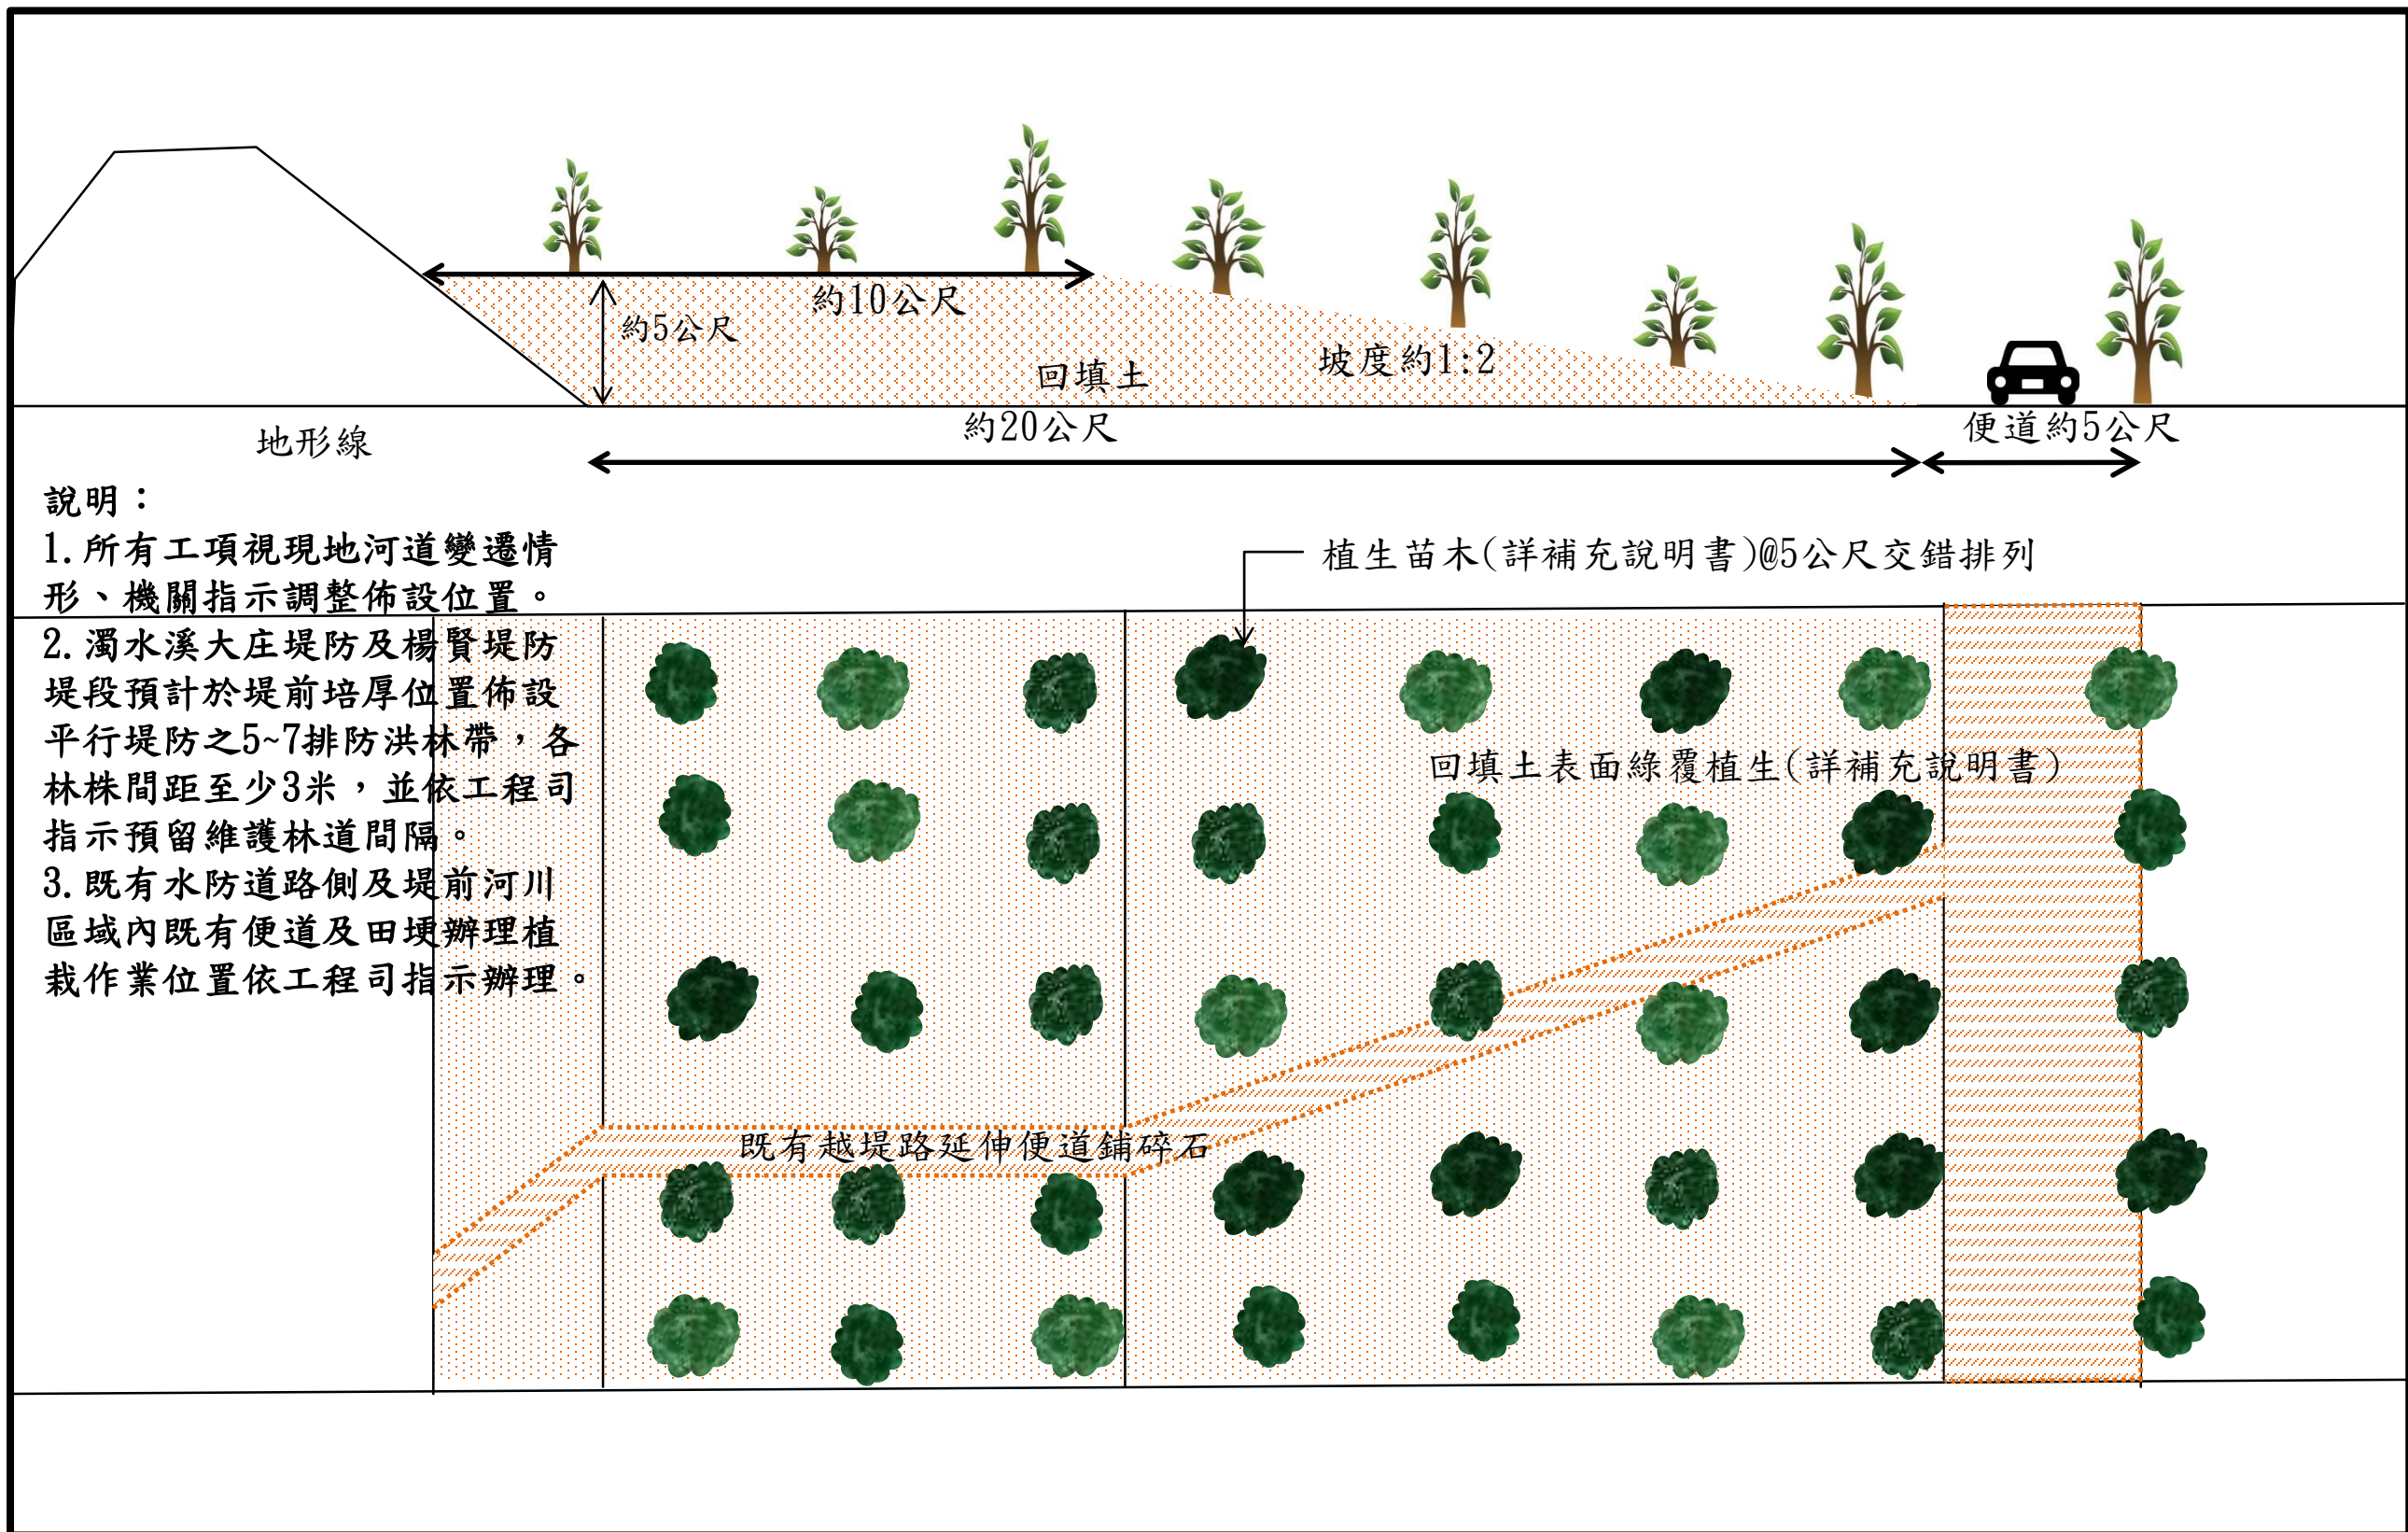



圖5、大庄堤防及楊賢堤防堤段標準斷面圖/平面圖示意圖

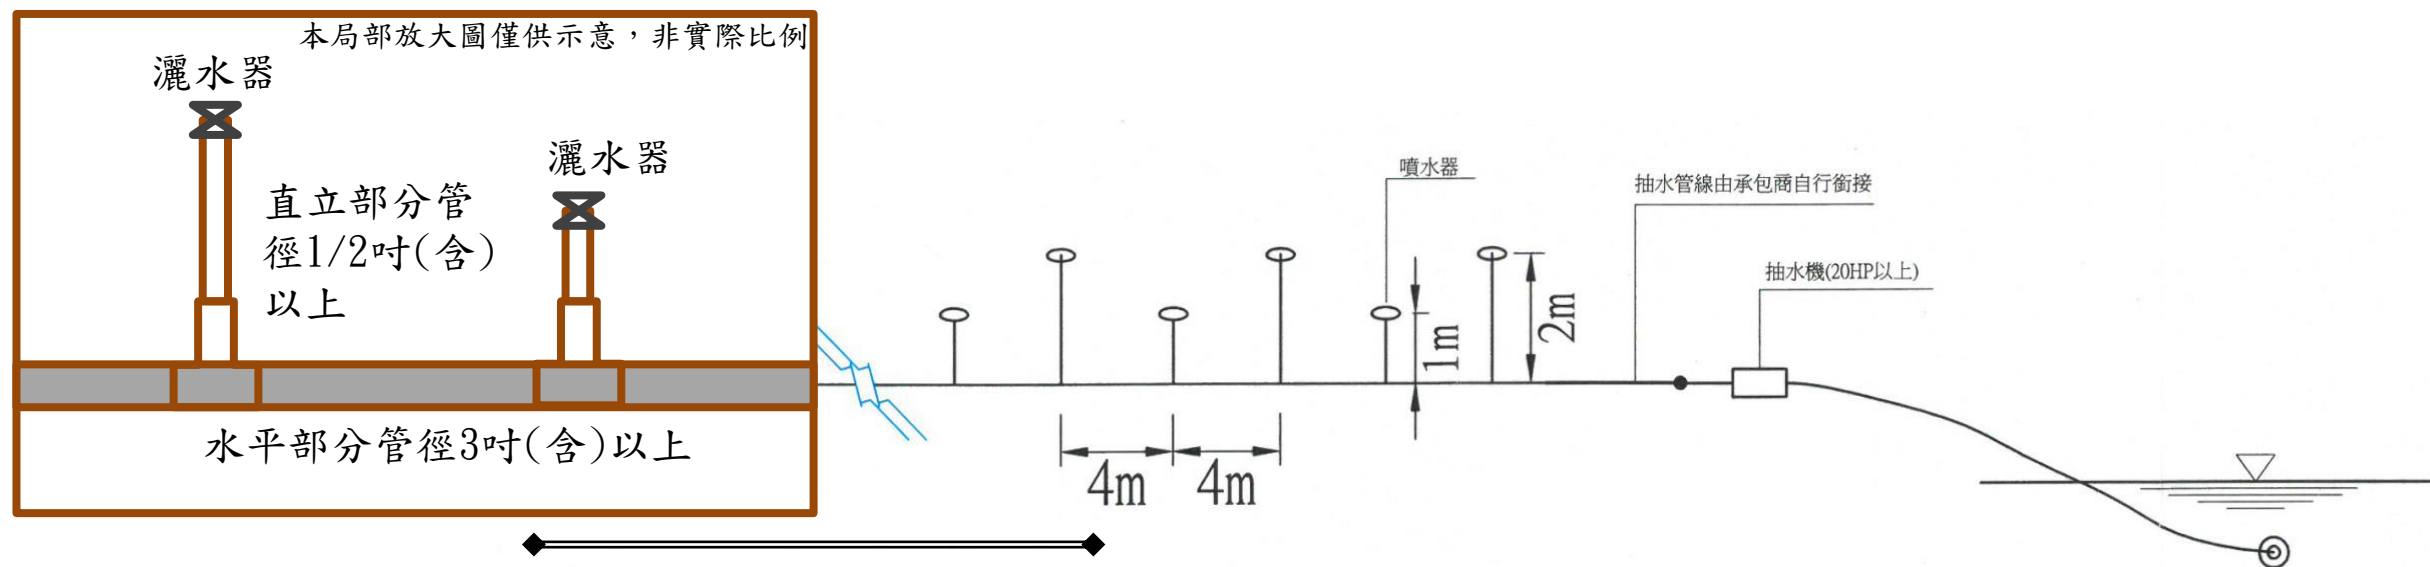

灑水管線立面示意圖
(實際施作內容依機關指示調整修正)

1. 標示牌正面藍框顏色採用C100M60，正面背景為白色，內容文字紅色為M100Y100、餘為黑色，字體採用粗圓體。
2. 標示板材質為3mm厚鋁板，支撐為鍍鋅鋼管直徑3“。
3. 標示牌面採反光片(紙)，材質應符合CNS4345第一級。

標示牌圖說
(標示牌內容依機關指示調整修正)

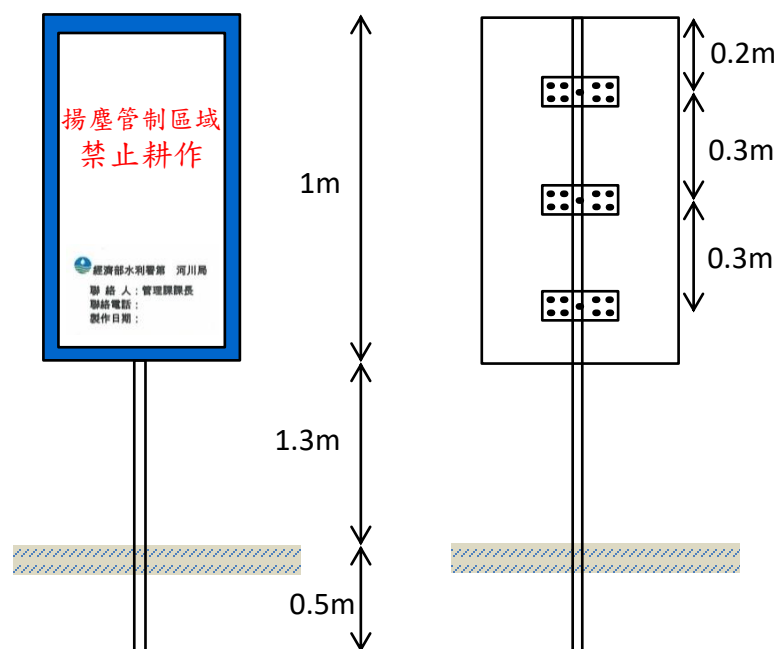

1. 灑水線作業前應辦理地面廢棄物清理，撿除垃圾、石塊等障礙物。
2. 灑水管線接管及揚水機組應配合抽水機功率及出水量做管線長度考量，由廠商自行擇定發電機及抽水機配置模組。相關費用已包含於單價內不另計價。
3. 現場若無適當水源得依工程司指示於近處河道挖設引水渠道並佈設蓄水池塘做水源使用。

說明：所有工項視現地河道變遷情形、機關指示調整佈設位置。

圖6、灑水線及宣導標示牌示意圖