

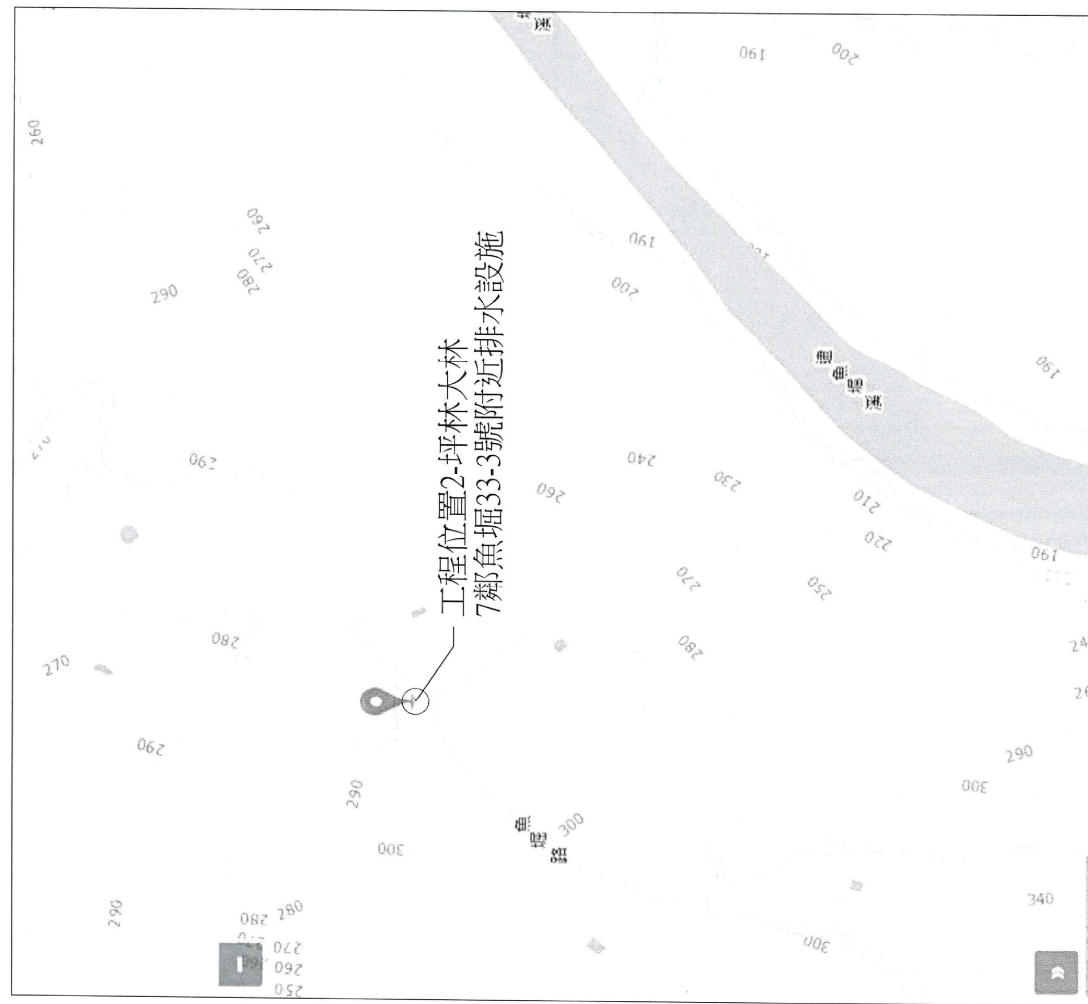
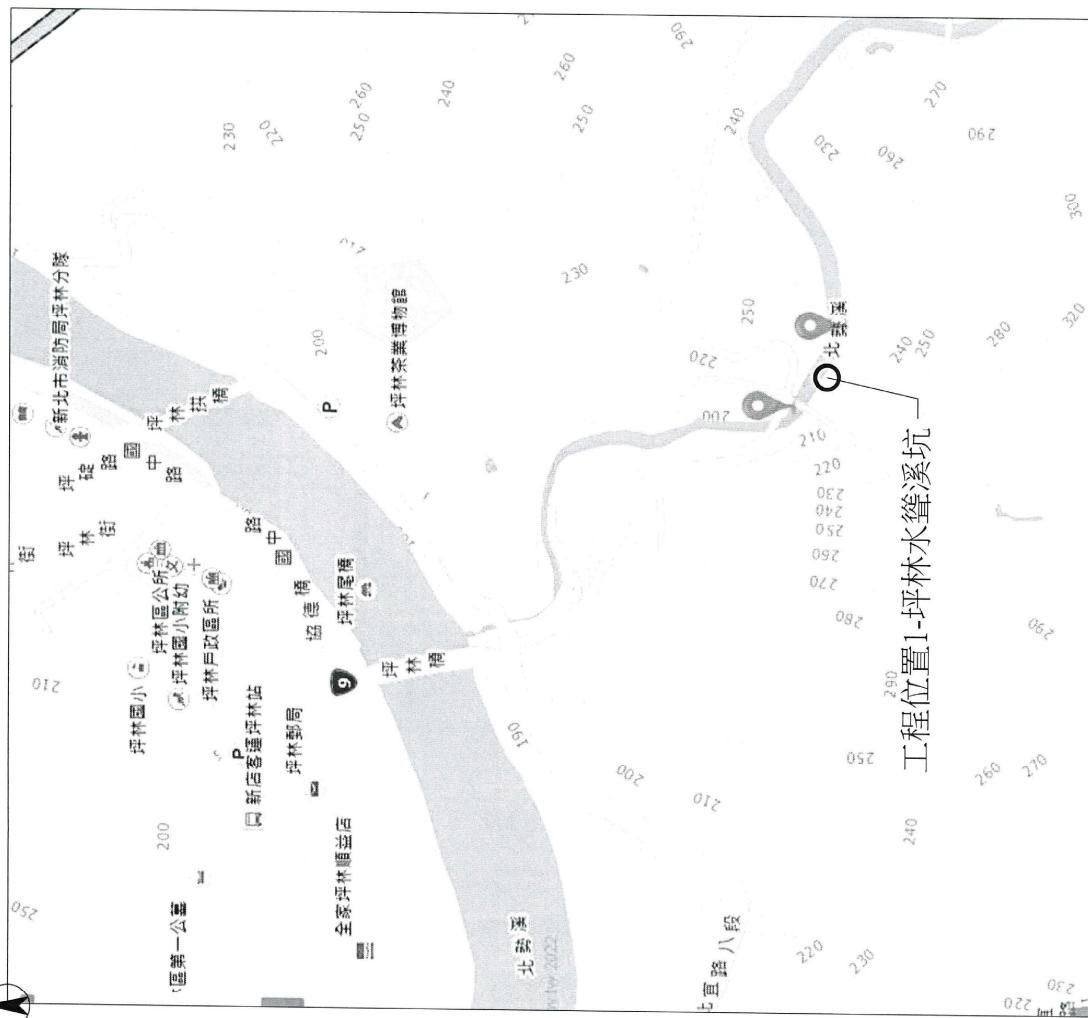


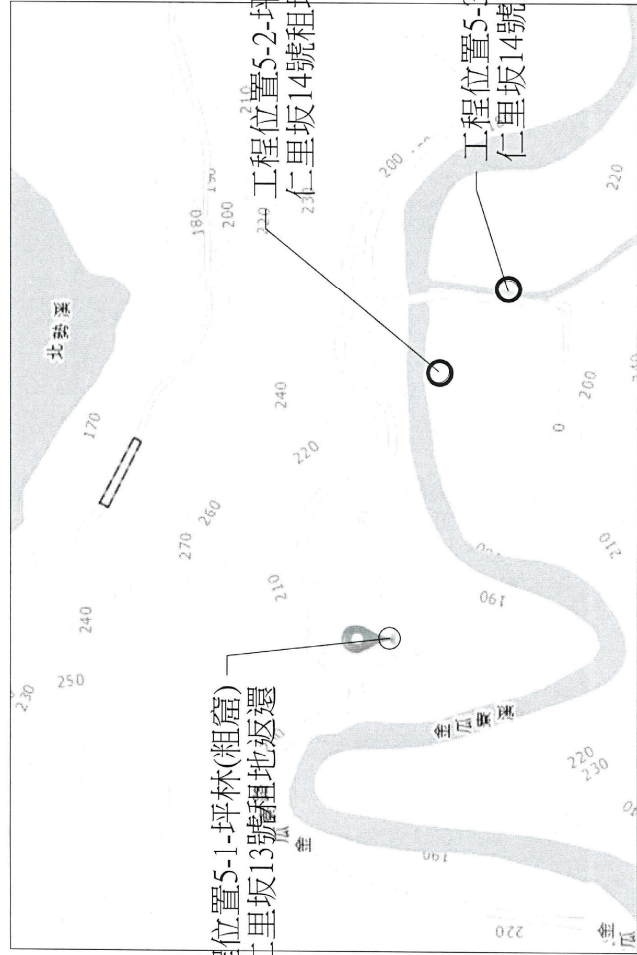


坪林區工程位置圖

主辦機關 SPONSOR	經濟部水利署 臺北水源特定區管理局		技師 TECHNICIAN BY:		工程名稱 PROJECT TITLE		111年度臺北水源特定區1號保育工程		設計單位 DESIGNED UNITS	艾思工程技術顧問有限公司 AISI Engineering & Technology Consultant Ltd.	技師執業圖章 TECHNICIAN SEAL	比例尺 SCALE	詳圖示 SHEET NO.	圖號 DRAWING NO.	A-01				
	校核 CHECKED BY:		朱豐堃 朱豐堃		圖名 DRAWING TITLE		坪林區工程位置圖(一)												
設計 DESIGNED BY:		許名媛										日期 DATE		111/06/27		張號 SHEET NO.		01 40	

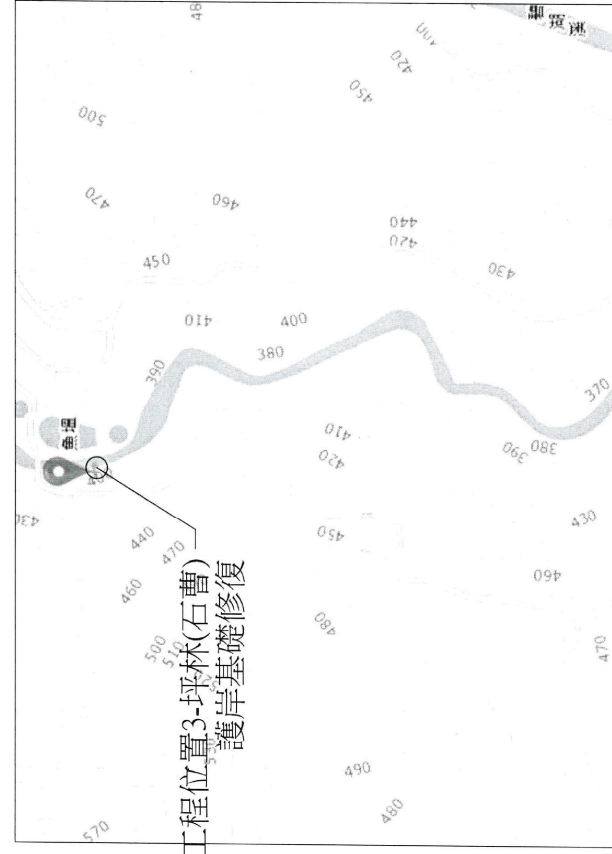


坪林區工程位置圖

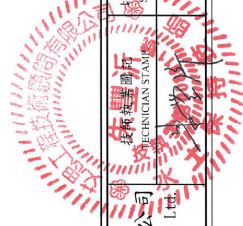

主辦機關 SPONSOR	經濟部水利署 臺北水源特定區管理局	技師 TECHNICIAN BY 校核 CHECKED BY 設計 DESIGNED BY	朱豐沂 朱豐沂 許名峻	工程名稱 PROJECT TITLE 圖名 DRAWING TITLE	設計單位 DESIGNED UNITS	111年度臺北水源特定區1號保育工程 坪林區工程位置圖(二)	詳圖示 SCALE 日期 DATE	圖號 DRAW NO. 張號 SHEET NO.	A-02 02 40

雙明工程技術有限公司
Shuangming Engineering Technology Co., Ltd.
111/06/27
111.06.27

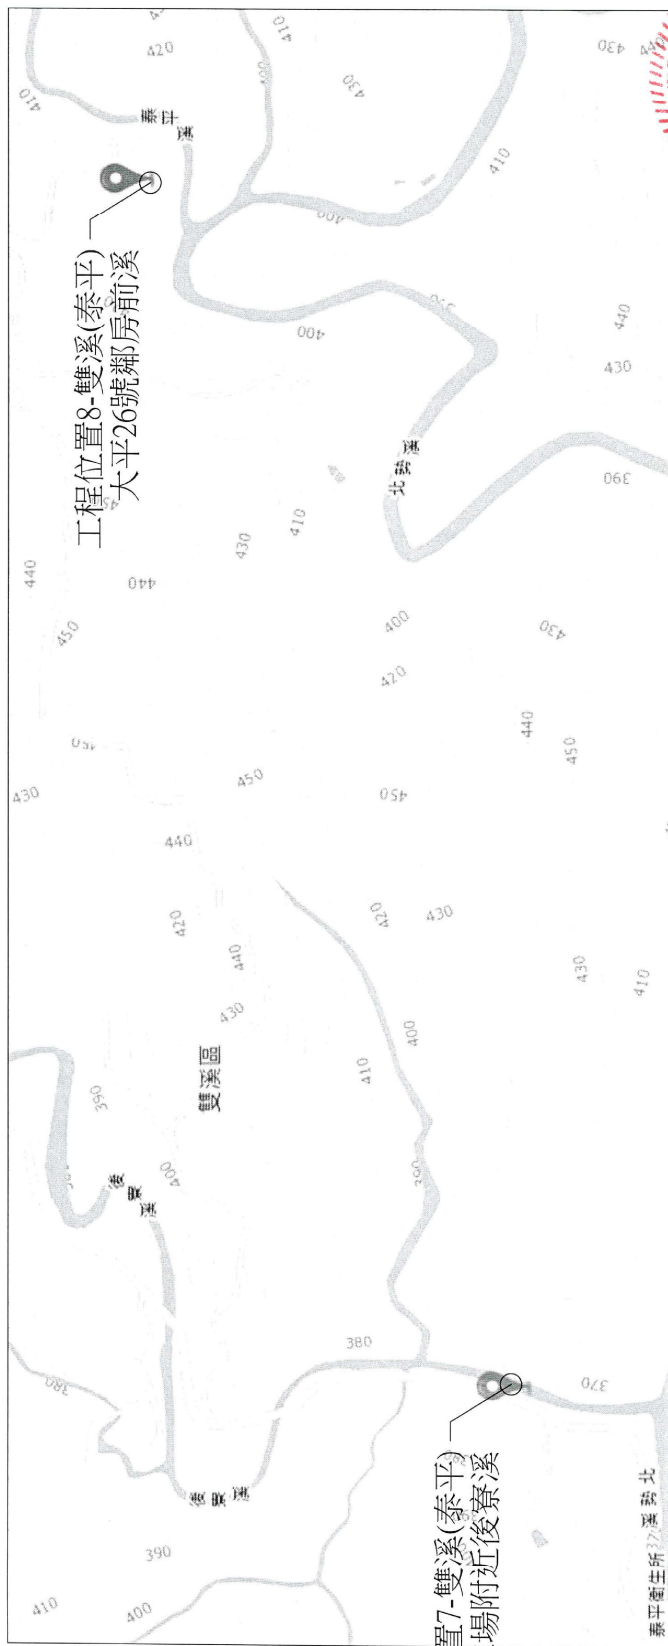

工程位置8-雙溪(泰平)
大平26號鄰房前溪

坪林、雙溪區工程位置圖

S=1:4000

主辦機關 SPONSOR	經濟部水利署 臺北水源特定區管理局	技師 CHECKED BY 校核	承辦所 DESIGNED BY 設計	工程名稱 PROJECT TITLE 圖名 DRAWING TITLE	111年度臺北水源特定區1號保育工程 坪林、雙溪區工程位置圖	設計單位 DESIGNED UNITS	技術顧問有限公司 TECHNICAL CONSULTANTS LTD.	繪圖人 SCALE 日期 DATE	詳圖示 111/06/27	圖號 DRAW NO.	A-03

