


控制點座標成果表				
點號	縱(Y, N)座標	橫(X, E)座標	高程	備註
L023	2733586.557	323209.353	22.168	斷面樁
L024	2733519.199	322643.920	25.614	斷面樁

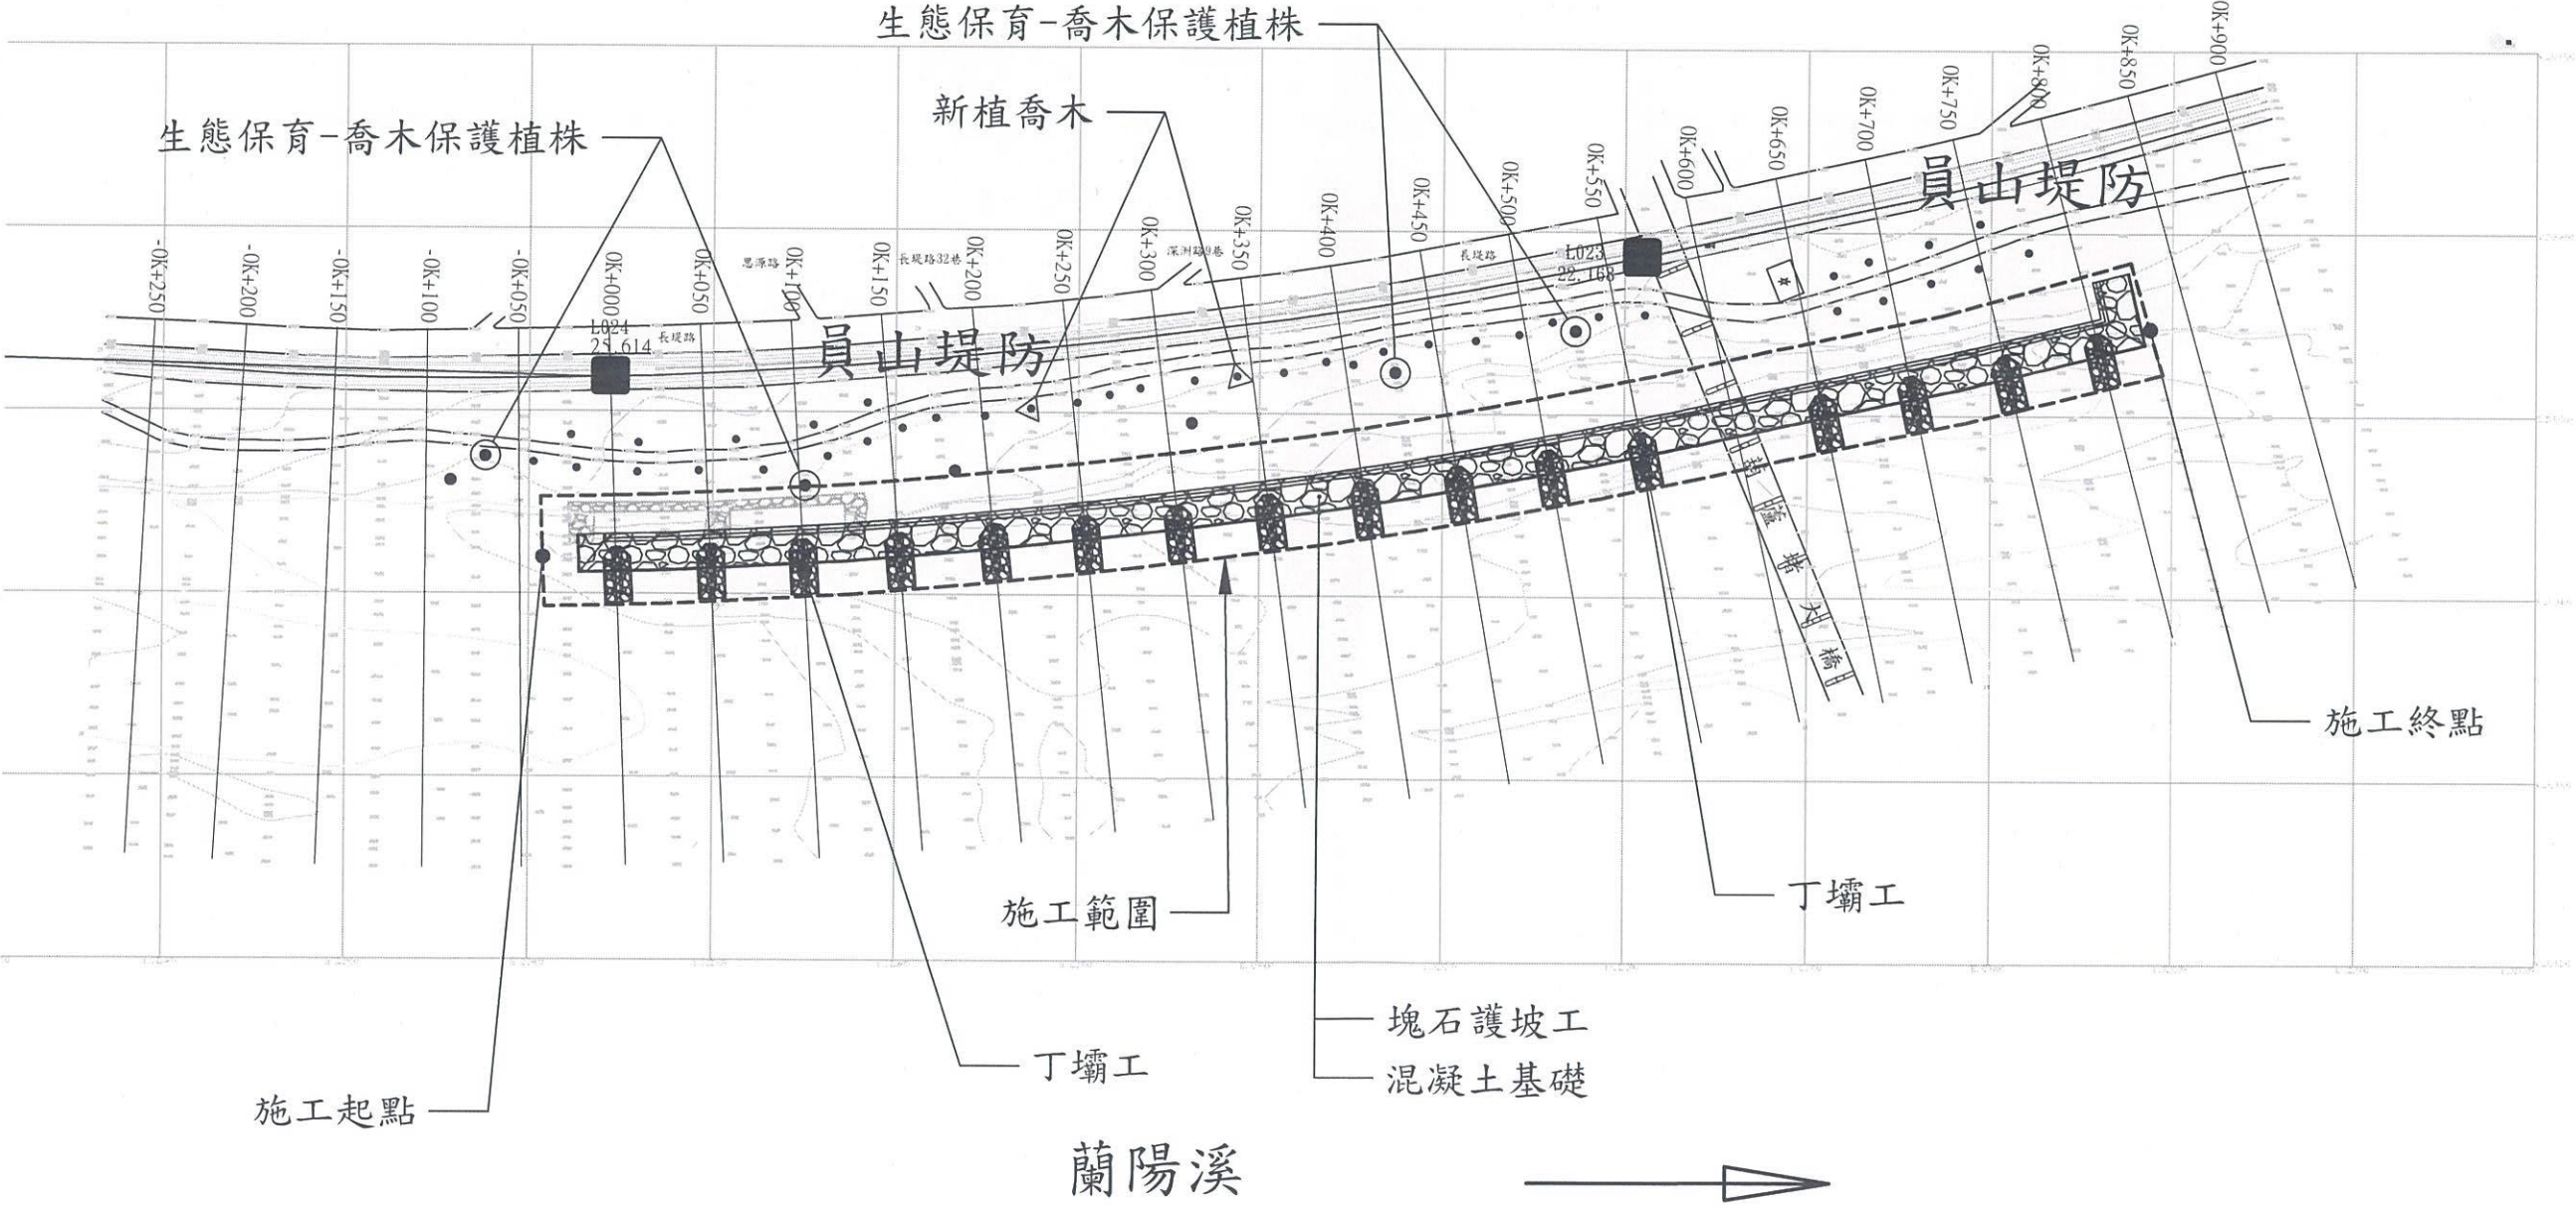

經濟部水利署
第一河川局

工程名稱
PROJECT TITLE
圖名
DRAWING NAME

蘭陽溪員山堤防 (L23-L24) 基礎防護工程
總平面圖

設計
Designed
校核
Checked

課長
Chief
副局長
Deputy Director

局長
Director

比例尺
SCALE
單位
UNIT

1/4000


公尺

圖號
DRAWING NO.

01
VS

第 04 頁
共 21 頁

控制點座標成果表				
點號	縱(Y,N)座標	橫(X,E)座標	高程	備註
L023	2733586.557	323209.353	22.168	斷面樁
L024	2733519.199	322643.920	25.614	斷面樁

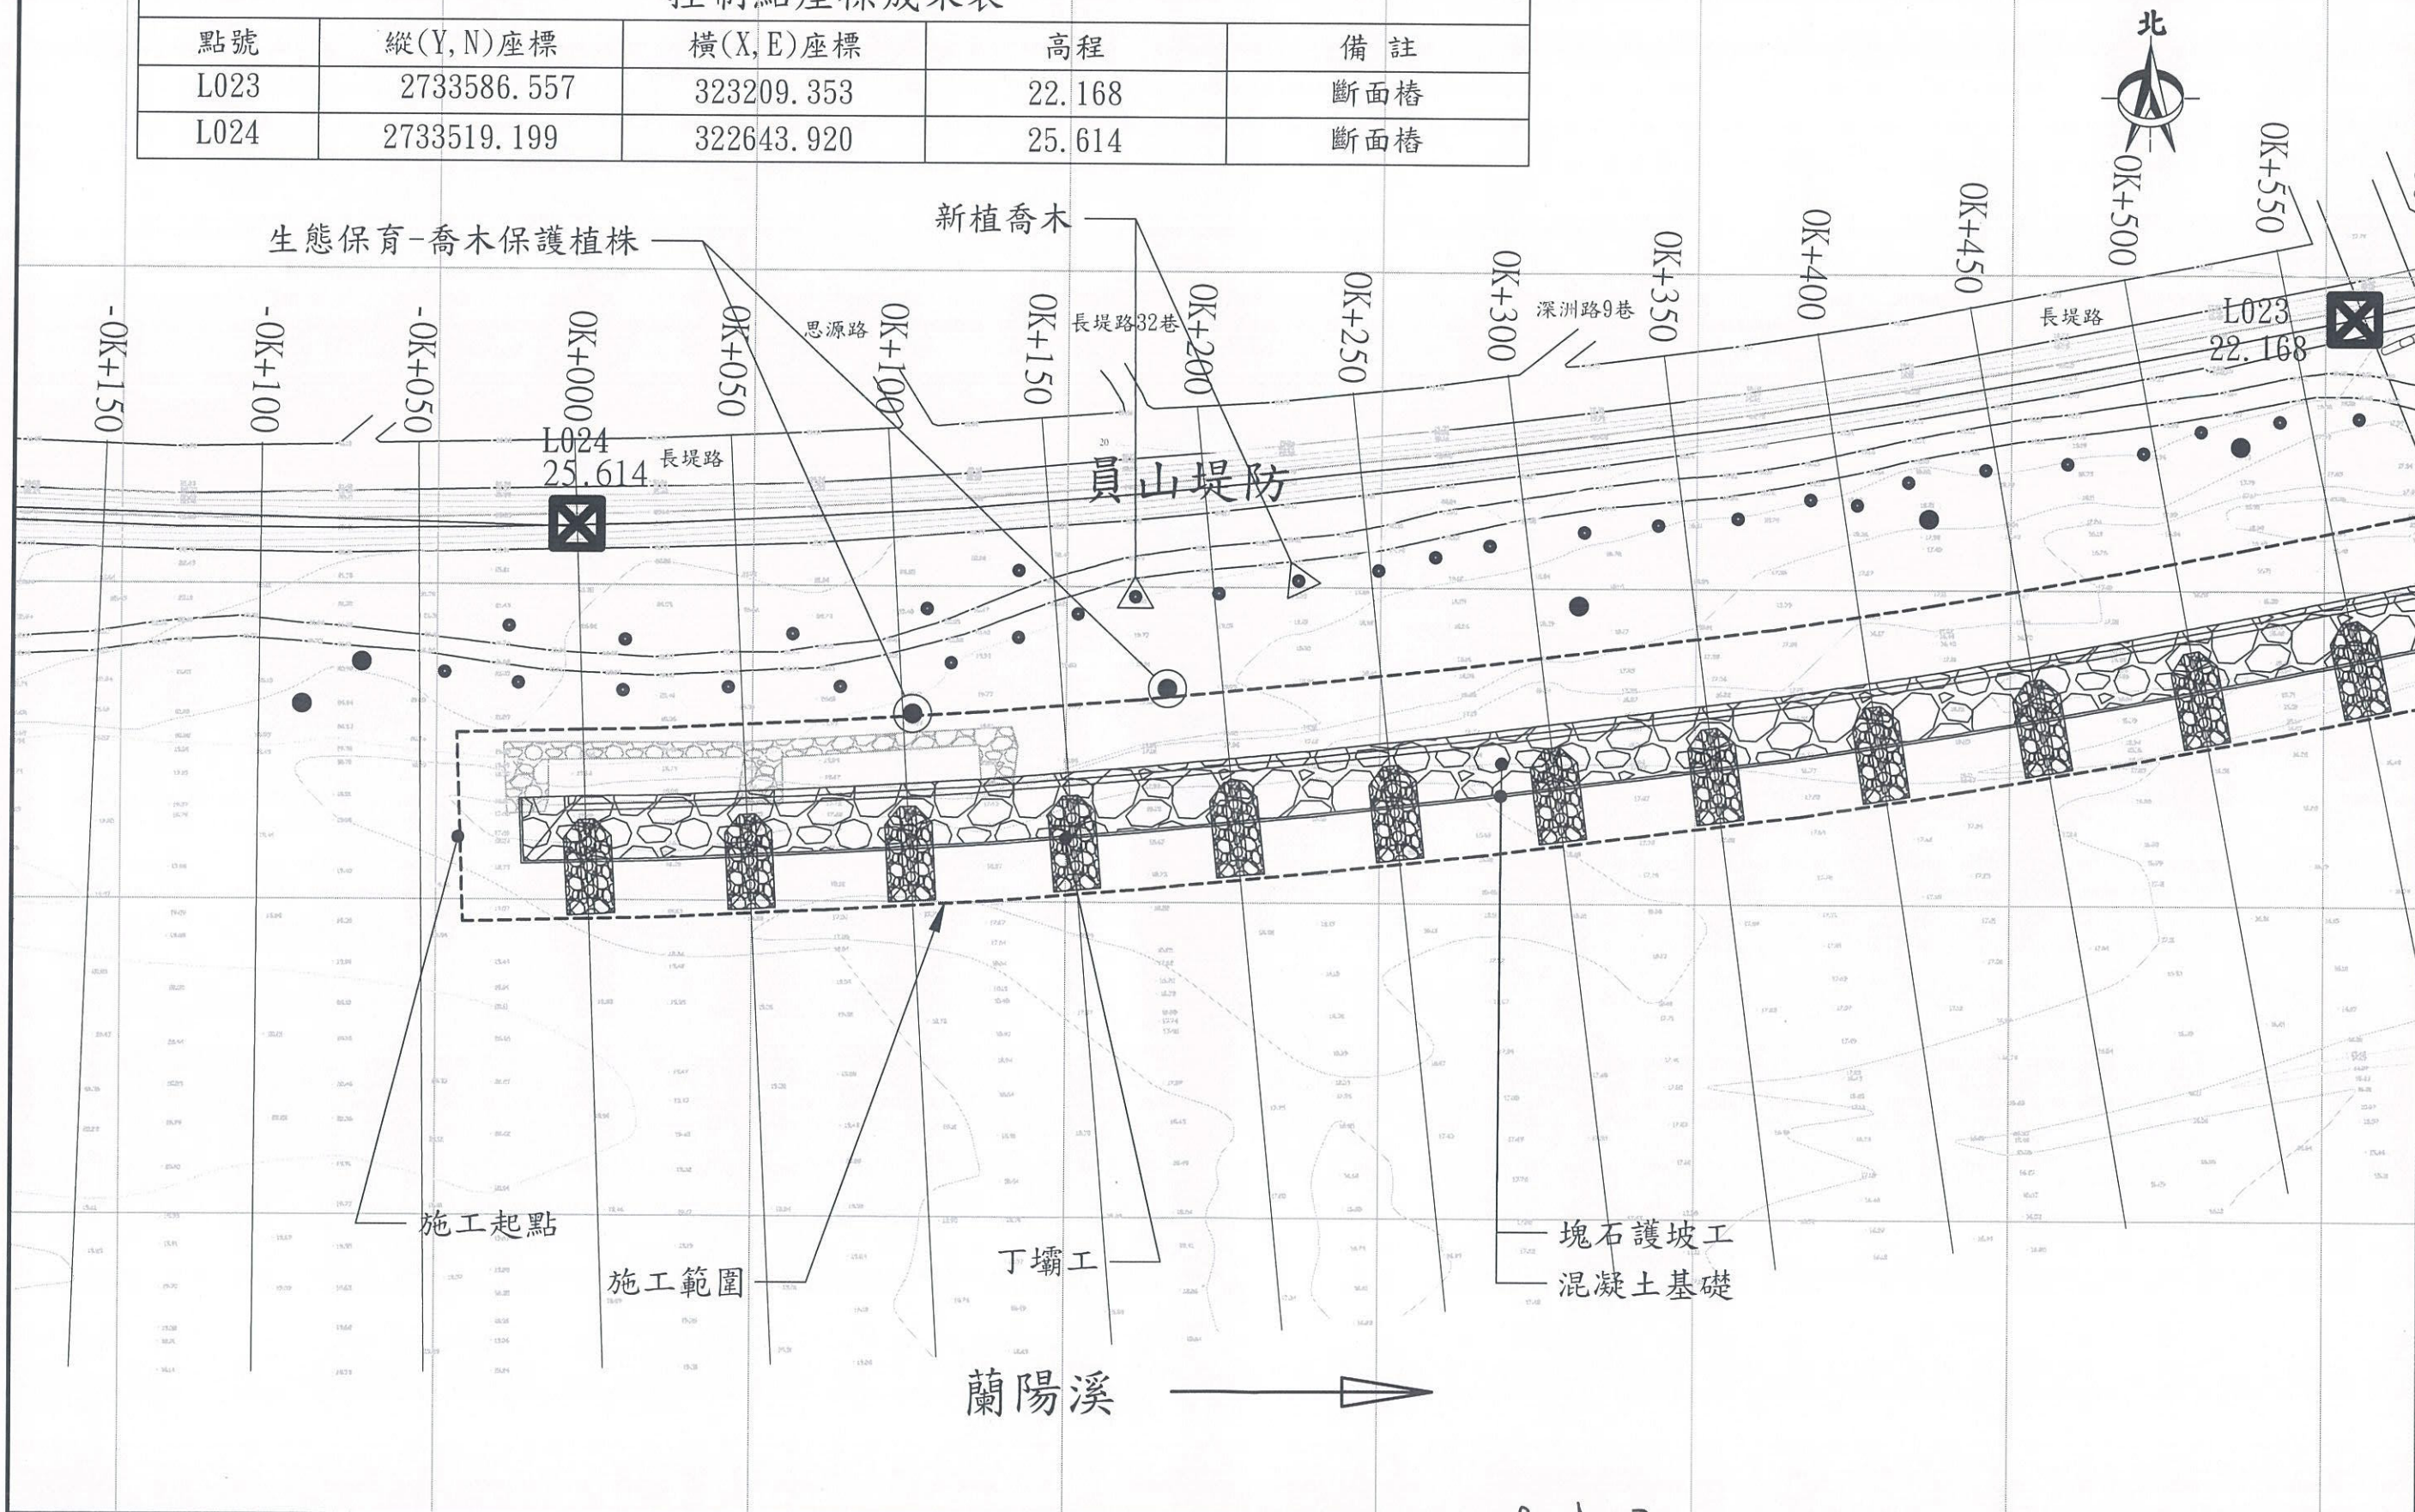

 經濟部水利署 第一河川局	工程名稱 PROJECT TITLE	蘭陽溪員山堤防 (L28-L29) 基礎防護工程	設計 Designed	課長 Chief	局 長 Director	比例尺 SCALE	1/2000	圖 號 DRAWING NO.	
	圖 名 DRAWING NAME	平面配置圖(一)	校核 Checked	副局長 Deputy Director		單 位 UNIT	公尺	01 VS	第 05 頁 共 21 頁

控制點座標成果表					
點號	縱(Y, N)座標	橫(X, E)座標		高程	備 註
L023	2733586.557	323209.353		22.168	斷面樁
L024	2733519.199	322643.920		25.614	斷面樁

