


112年度蘭陽溪員山堤防溪洲排水出口閘門構造物維修改善工程

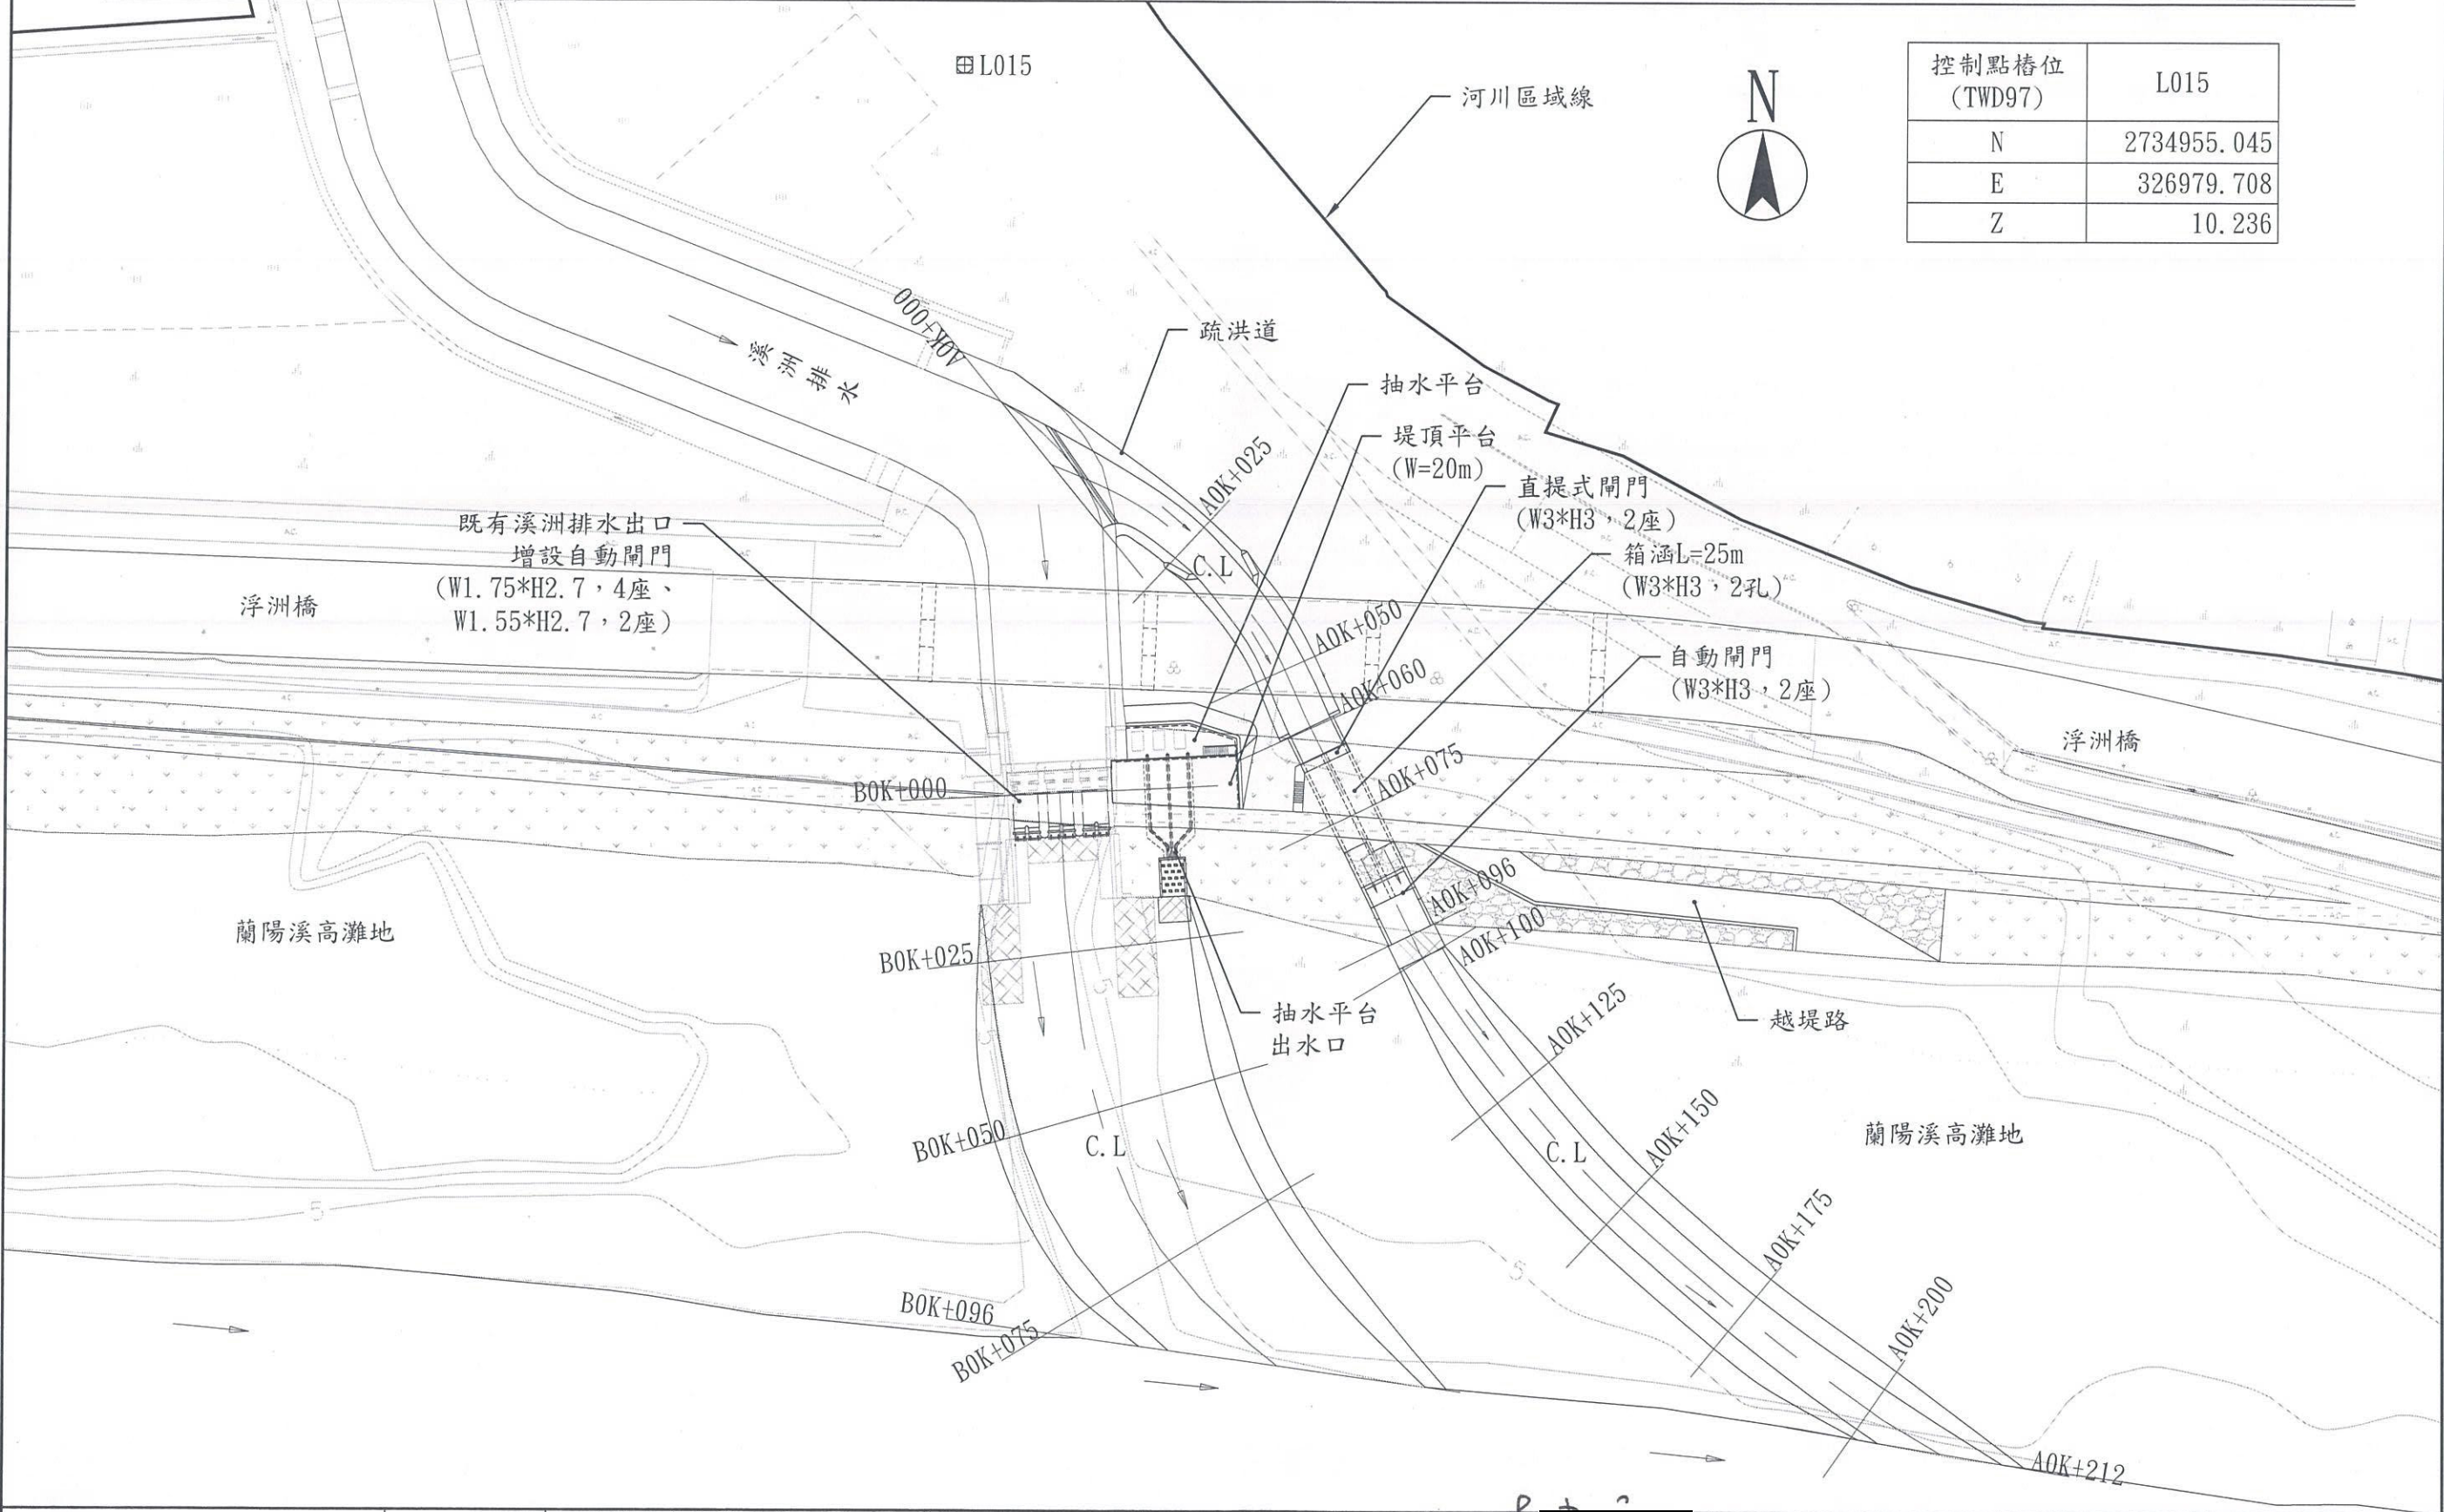

控制點樁位 (TWD97)	L015
N	2734955.045
E	326979.708
Z	10.236

 經濟部水利署 第一河川局	工程名稱 PROJECT TITLE	112年度蘭陽溪員山堤防溪洲排水出口閘門 構造物維修改善工程	設計 Designed	許	課長 Chief	局長 Director	比例尺 SCALE	1:1000	圖號 DRAWING NO.
	圖名 DRAWING NAME	平面配置圖	校核 Checked	吳	副局長 Deputy Director	副局長 Deputy Director	單位 UNIT	如圖示	第 02 頁 共 60 頁