

附件 9

經濟部水利署第一河川局

蘭陽溪 30 至 34 斷面間河段疏濬工程兼供土石採售分離作業

第 5 次業務抽查檢測紀錄

- 一、 抽查檢測單位：第一河川局
- 二、 疏濬支出標承攬廠商：旺旺營造工程有限公司
- 三、 檢測人員：游國賢
- 四、 會測人員：黃文斌
- 五、 檢測日期：2021/05/14
- 六、 檢測地點：宜蘭縣三星鄉
- 七、 檢測成果：如后附件

☐ 檢測點統計表

☒ 檢測中相關之照片

☒ 疏濬範圍內檢測平面圖

☒ 疏濬範圍內檢測斷面高程圖

☒ 其他附件：橫断面記錄表

- 八、 檢測結果(是否符合契約規定之檢測標準)：

☒ 合格(無超挖、濫採或與計畫圖書等不符規定情事)

☐ 不合格

- 九、 檢討與建議：已接近完成疏濬断面(0K+500~0K+550)
及部份完成(0K+500~0K+750)之疏濬表土
需依契約規定位置堆場堆作堆置。

承辦人：正工程師黃文斌

課室主管

正工程師李東盛

局長：


第一河川局長陳健豐(甲)



工程名稱	蘭陽溪30-34斷面間河段疏濬工程兼供土石採售分離作業(支出)	施工項目	測量
施工地點	採區	施工日期	110/05/14
			照片說明
			測量中
			照片說明
			測量中
			照片說明
			測量中

工程名稱	蘭陽溪30~34斷面間河段疏濬工程兼供土石採售分離作業(支出)	施工項目	測量
施工地點	採區	施工日期	110/05/14
		照片說明	
		測量中	
		照片說明	
		測量中	
		照片說明	
		測量中	

經濟部水利署 第一河川局		工程名稱	南陽溪30至34斷面間河段疏濬工程兼供土石採集分輸作業(支出)		測量單位	測量日期	圖號
圖名	工程平面圖	比例尺			BLBL營造工程有限公司	110/05/14	

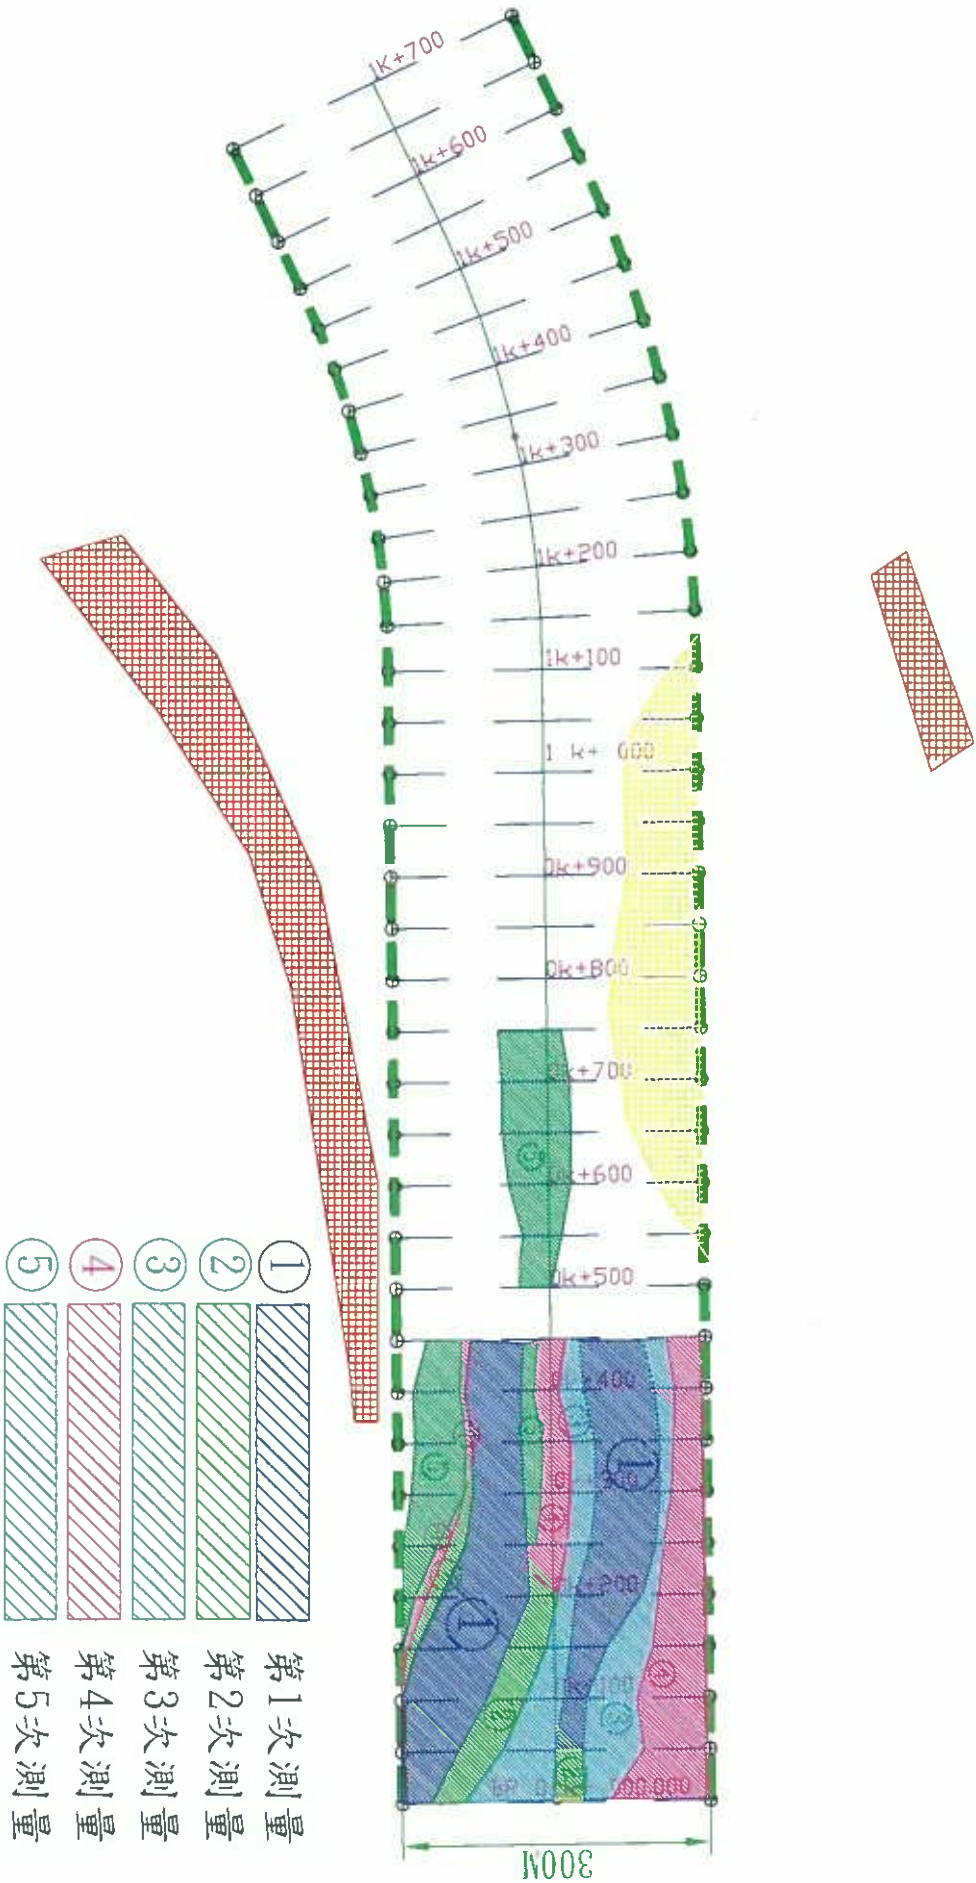

圖例：—— 設計高程線

—— 原地盤線

—— 設計挖方


① 第一次測量

② 第二次測量


③ 第三次測量

④ 第四次測量

⑤ 第五次測量

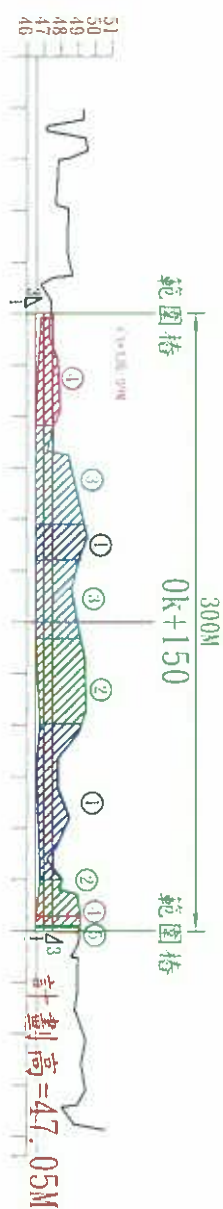

界距	高程
	47.19
	48.24
	46.58
	46.63

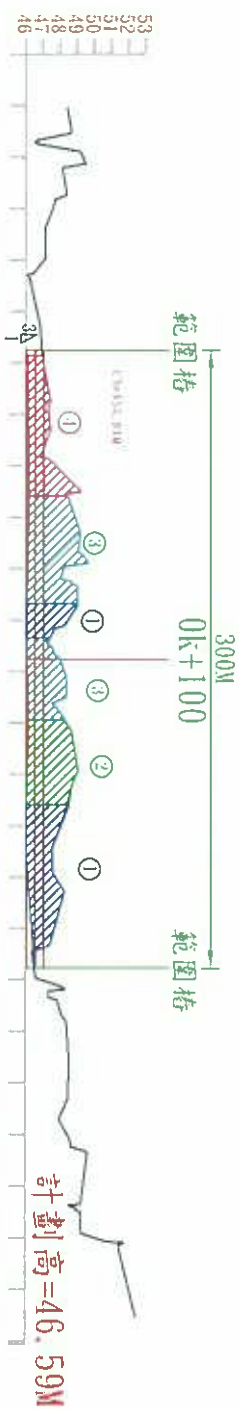

界距	高程
	46.25
	46.20
	46.20
	46.23

圖例：—— 設計高程線

—— 原地盤線

—— 設計挖方


① 第一次測量

② 第二次測量


③ 第三次測量

④ 第四次測量

⑤ 第五次測量

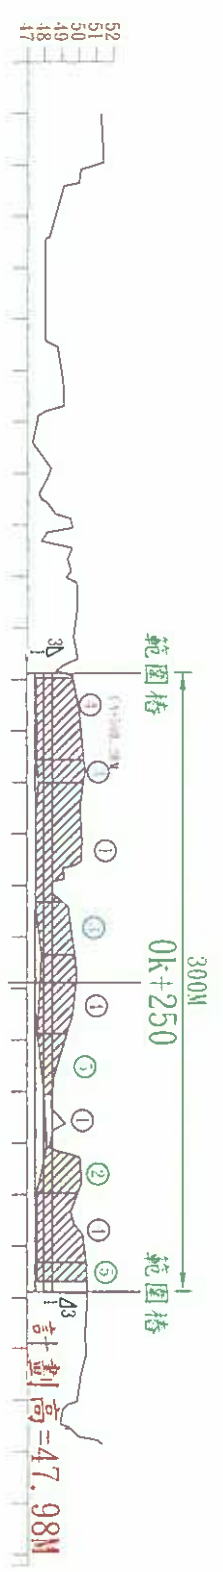

高程	界距
47.56	24.82
48.00	54.40
47.52	144.84

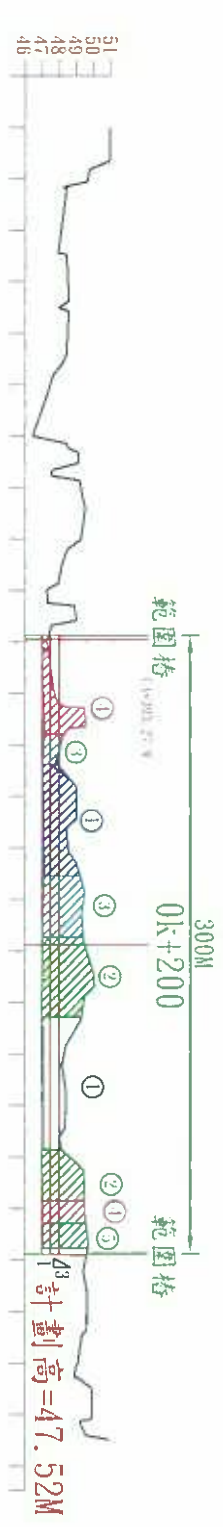



高程	界距
47.13	134.86
47.13	134.86

經濟部水利署
第一河川局

工程名稱	圖名	比例尺	測量單位	測量日期	圖號
南陽溪30至31斷面開河段疏濬工程 養供土石採售分標作業(支出)	橫斷面圖	H=1/2500 V=1/300	駐駐駐營造工程有限公司	110-05/14	第3頁/共35頁



圖例：

- 設計高程線
- 原地盤線
- 設計挖方
- ① 第一次測量
- ② 第二次測量
- ③ 第三次測量
- ④ 第四次測量
- ⑤ 第五次測量

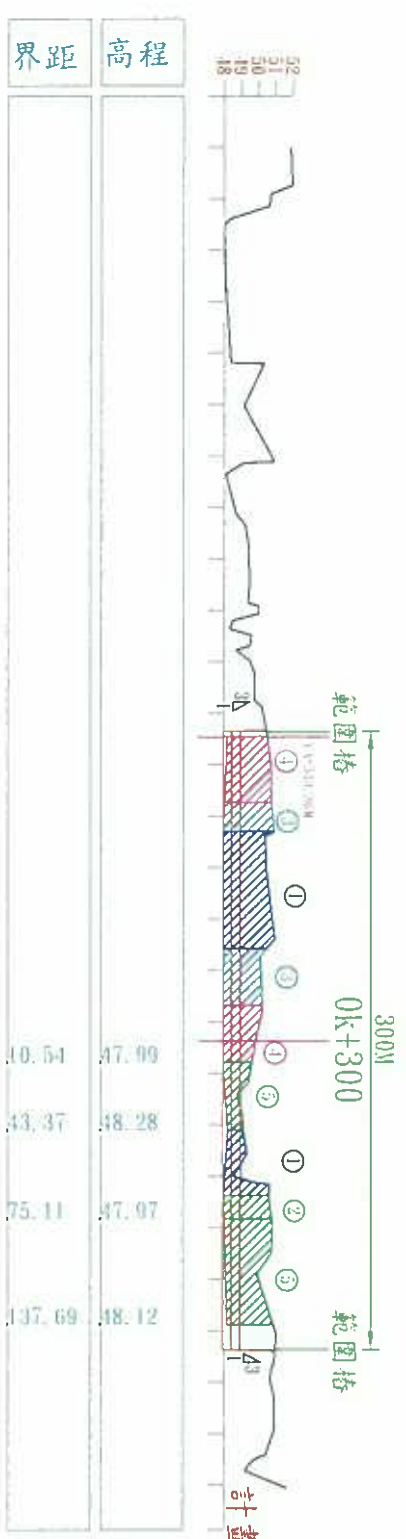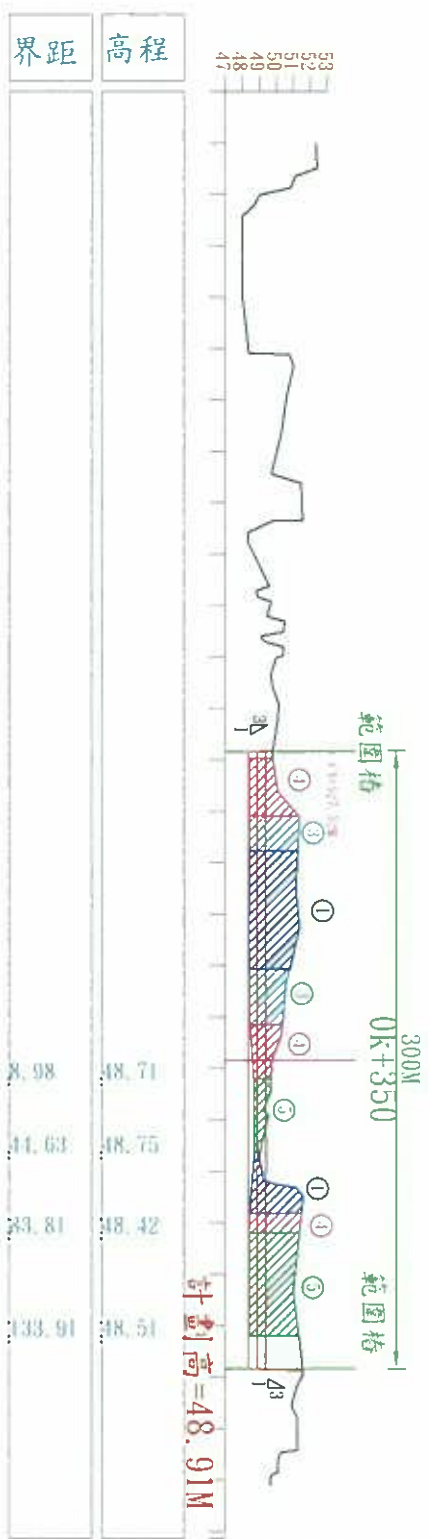

經濟部水利署 第一河川局		工程名稱		蘭陽溪30至31斷面蘭河段疏濬工程 兼供土石採集分機作業（支出）		測量單位		測量日期		圖號	
圖名		橫斷面圖		比例尺		H=1/2500 V=1/300		旺旺營造工程有限公司		110.05.14 第4頁 共35頁	

圖例：—— 設計高程線
—— 原地盤線
—— 設計挖方
① 第一次測量
② 第二次測量
③ 第三次測量
④ 第四次測量
⑤ 第五次測量

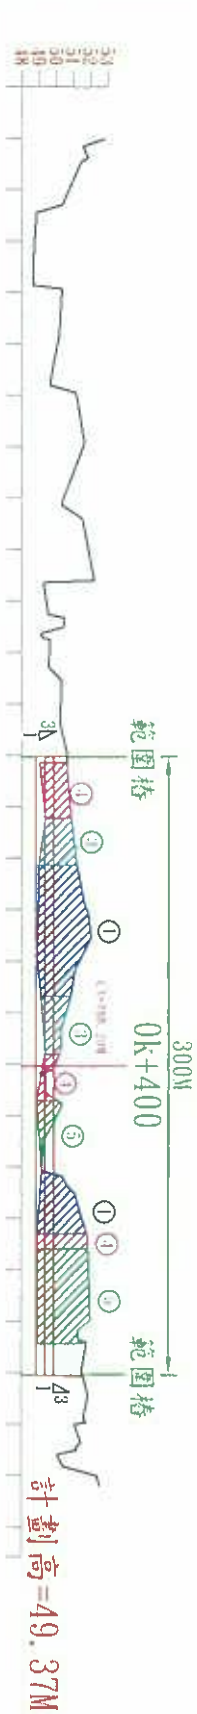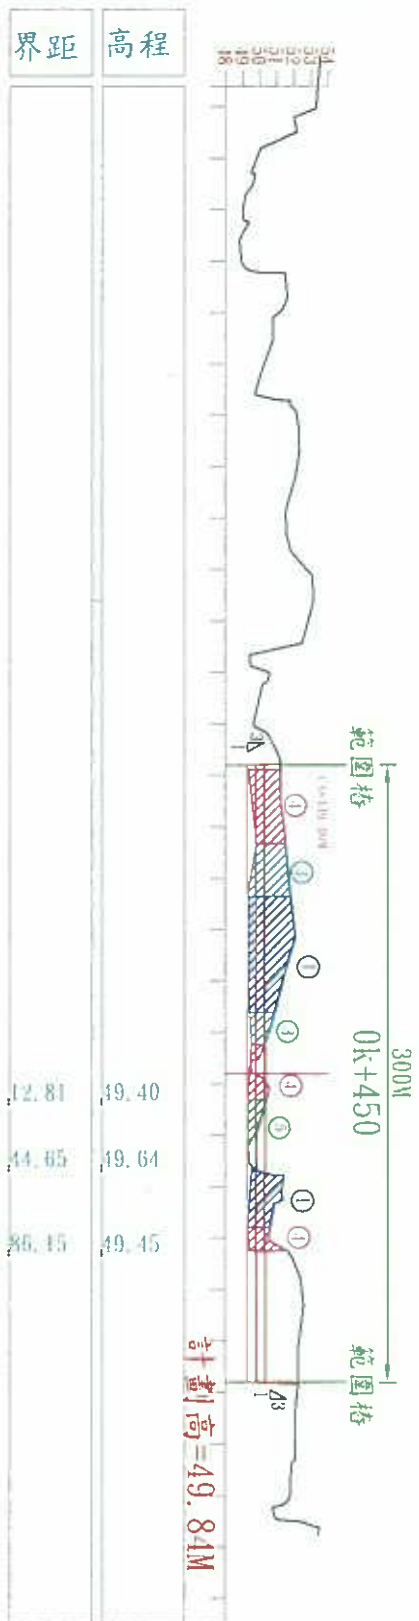

經濟部水利署
第一河川局

工程名稱
南陽溪30至41斷面間河道疏濬工程 兼供土石採集分辦作業(支出)

圖名
保斷面圖



比例尺
H=1/2500
V=1/300

測量單位
BE BE BE營造工程有限公司

測量日期
110/05/14

圖號
第5頁/共35頁

- 圖例：
- 設計高程線
 - 原地盤線
 - 設計挖方
 - 第一次測量
 - 第二次測量
 - 第三次測量
 - 第四次測量
 - 第五次測量

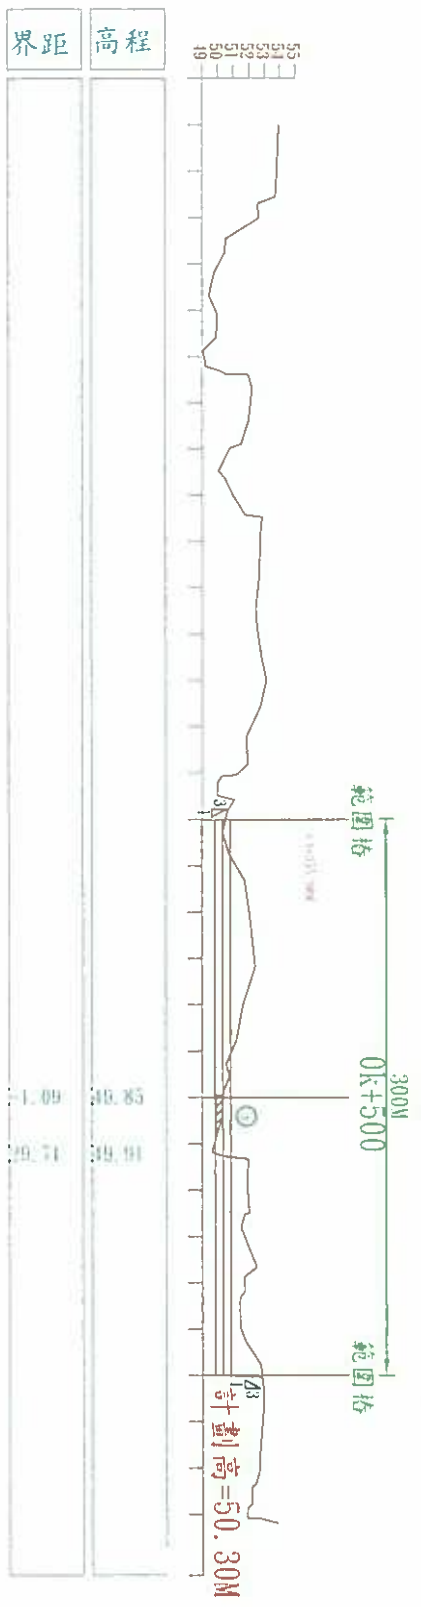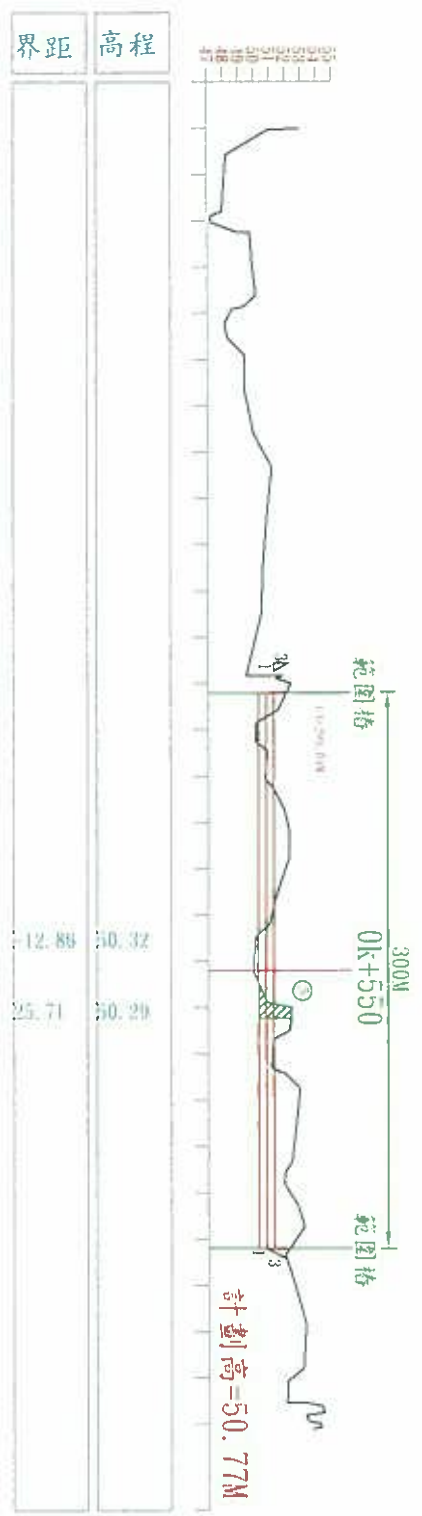

圖例：設計高程線

經濟部水利署
第一河川局

工程名稱
南陽溪30至34斷面間河段疏濬工程 兼供土石料堆存分輸作業(支出)



圖名
橫斷面圖

比例尺
H=1/2500
V=1/300


測量單位
建旺營造工程有限公司

測量日期
110/05/14


圖號
第6頁/共35頁

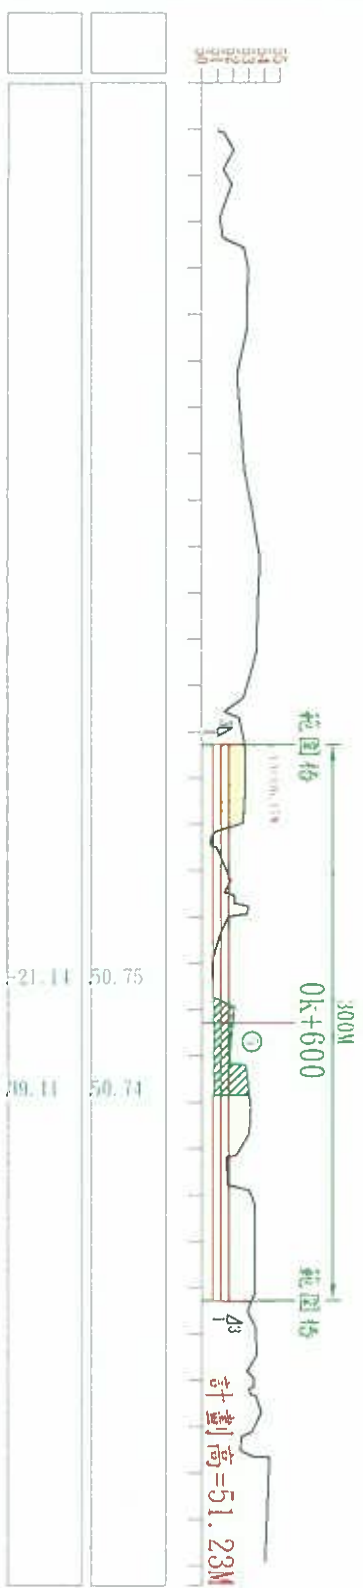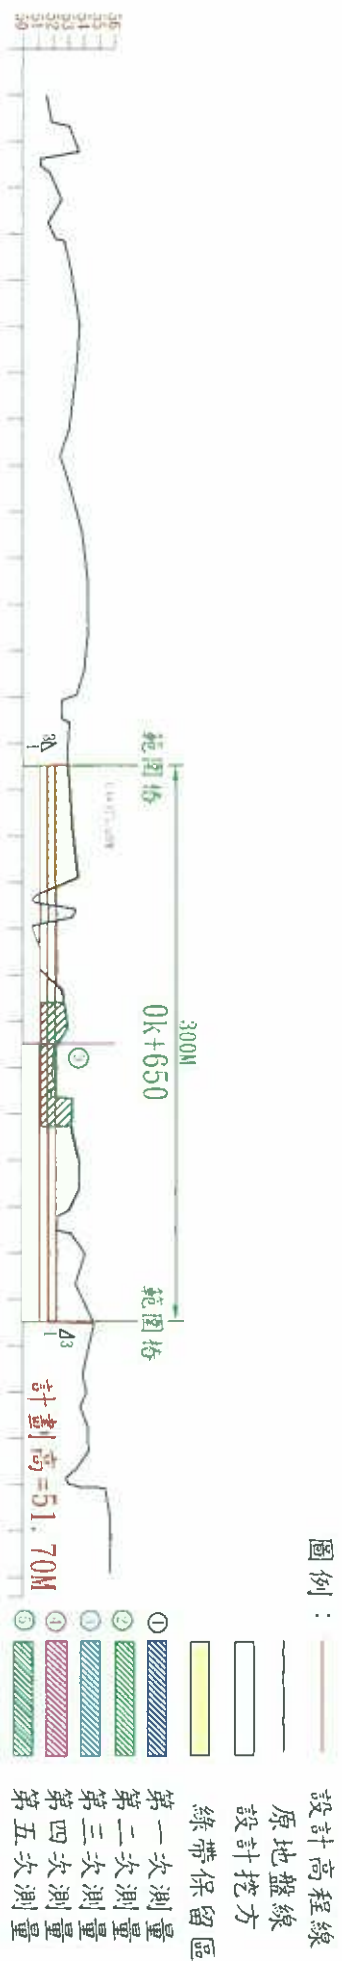

經濟部水利署 第一河川局	工程名稱	蘭陽溪30+31斷面間河段疏濬工程 養供土石堆售分辦作業（支出）		測量單位	測量日期	圖號
	圖名	橫斷面圖	比例尺 H=1/2500 V=1/300	旺旺營造工程有限公司	110/05/14	第7頁/共35頁

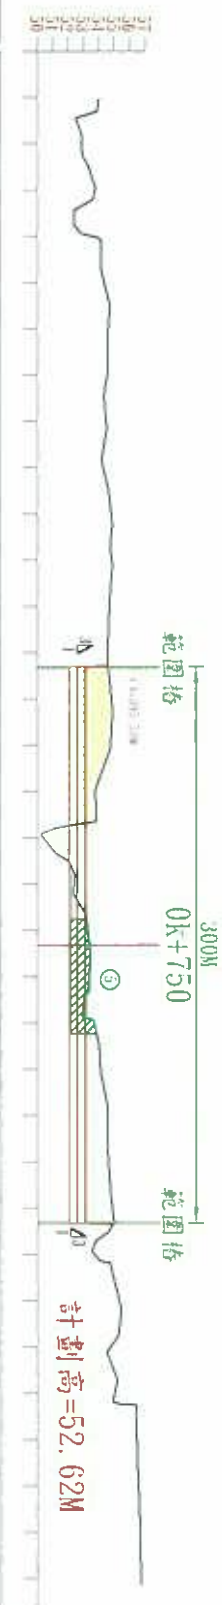

- 圖例：
- 設計高程線
 - 原地盤線
 - 設計挖方
 - 綠帶保留區
 - 第一次測量
 - 第二次測量
 - 第三次測量
 - 第四次測量
 - 第五次測量

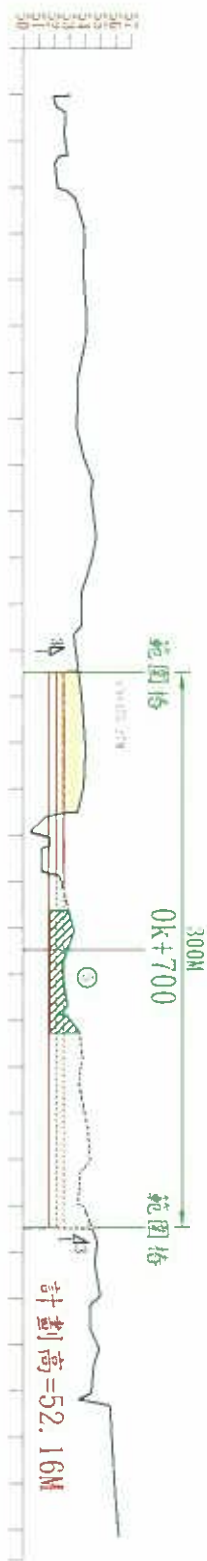

	51.66	51.15
	51.18	51.07

	52.19	52.24
	51.92	51.78

經濟部水利署
第一河川局

工程名稱
圍名
臺陽溪河系新斷面河段疏濬工程 臺南市右寮鄉砂崙寮(支出)

比例尺
H=1/2500
V=1/300

測量單位
龍旺測量工程有限公司

測量日期
110/05/14

圖號
第8頁/共35頁