


中港溪東興堤防延長防災減災工程用地



SCALE : N.T.S.

中港溪

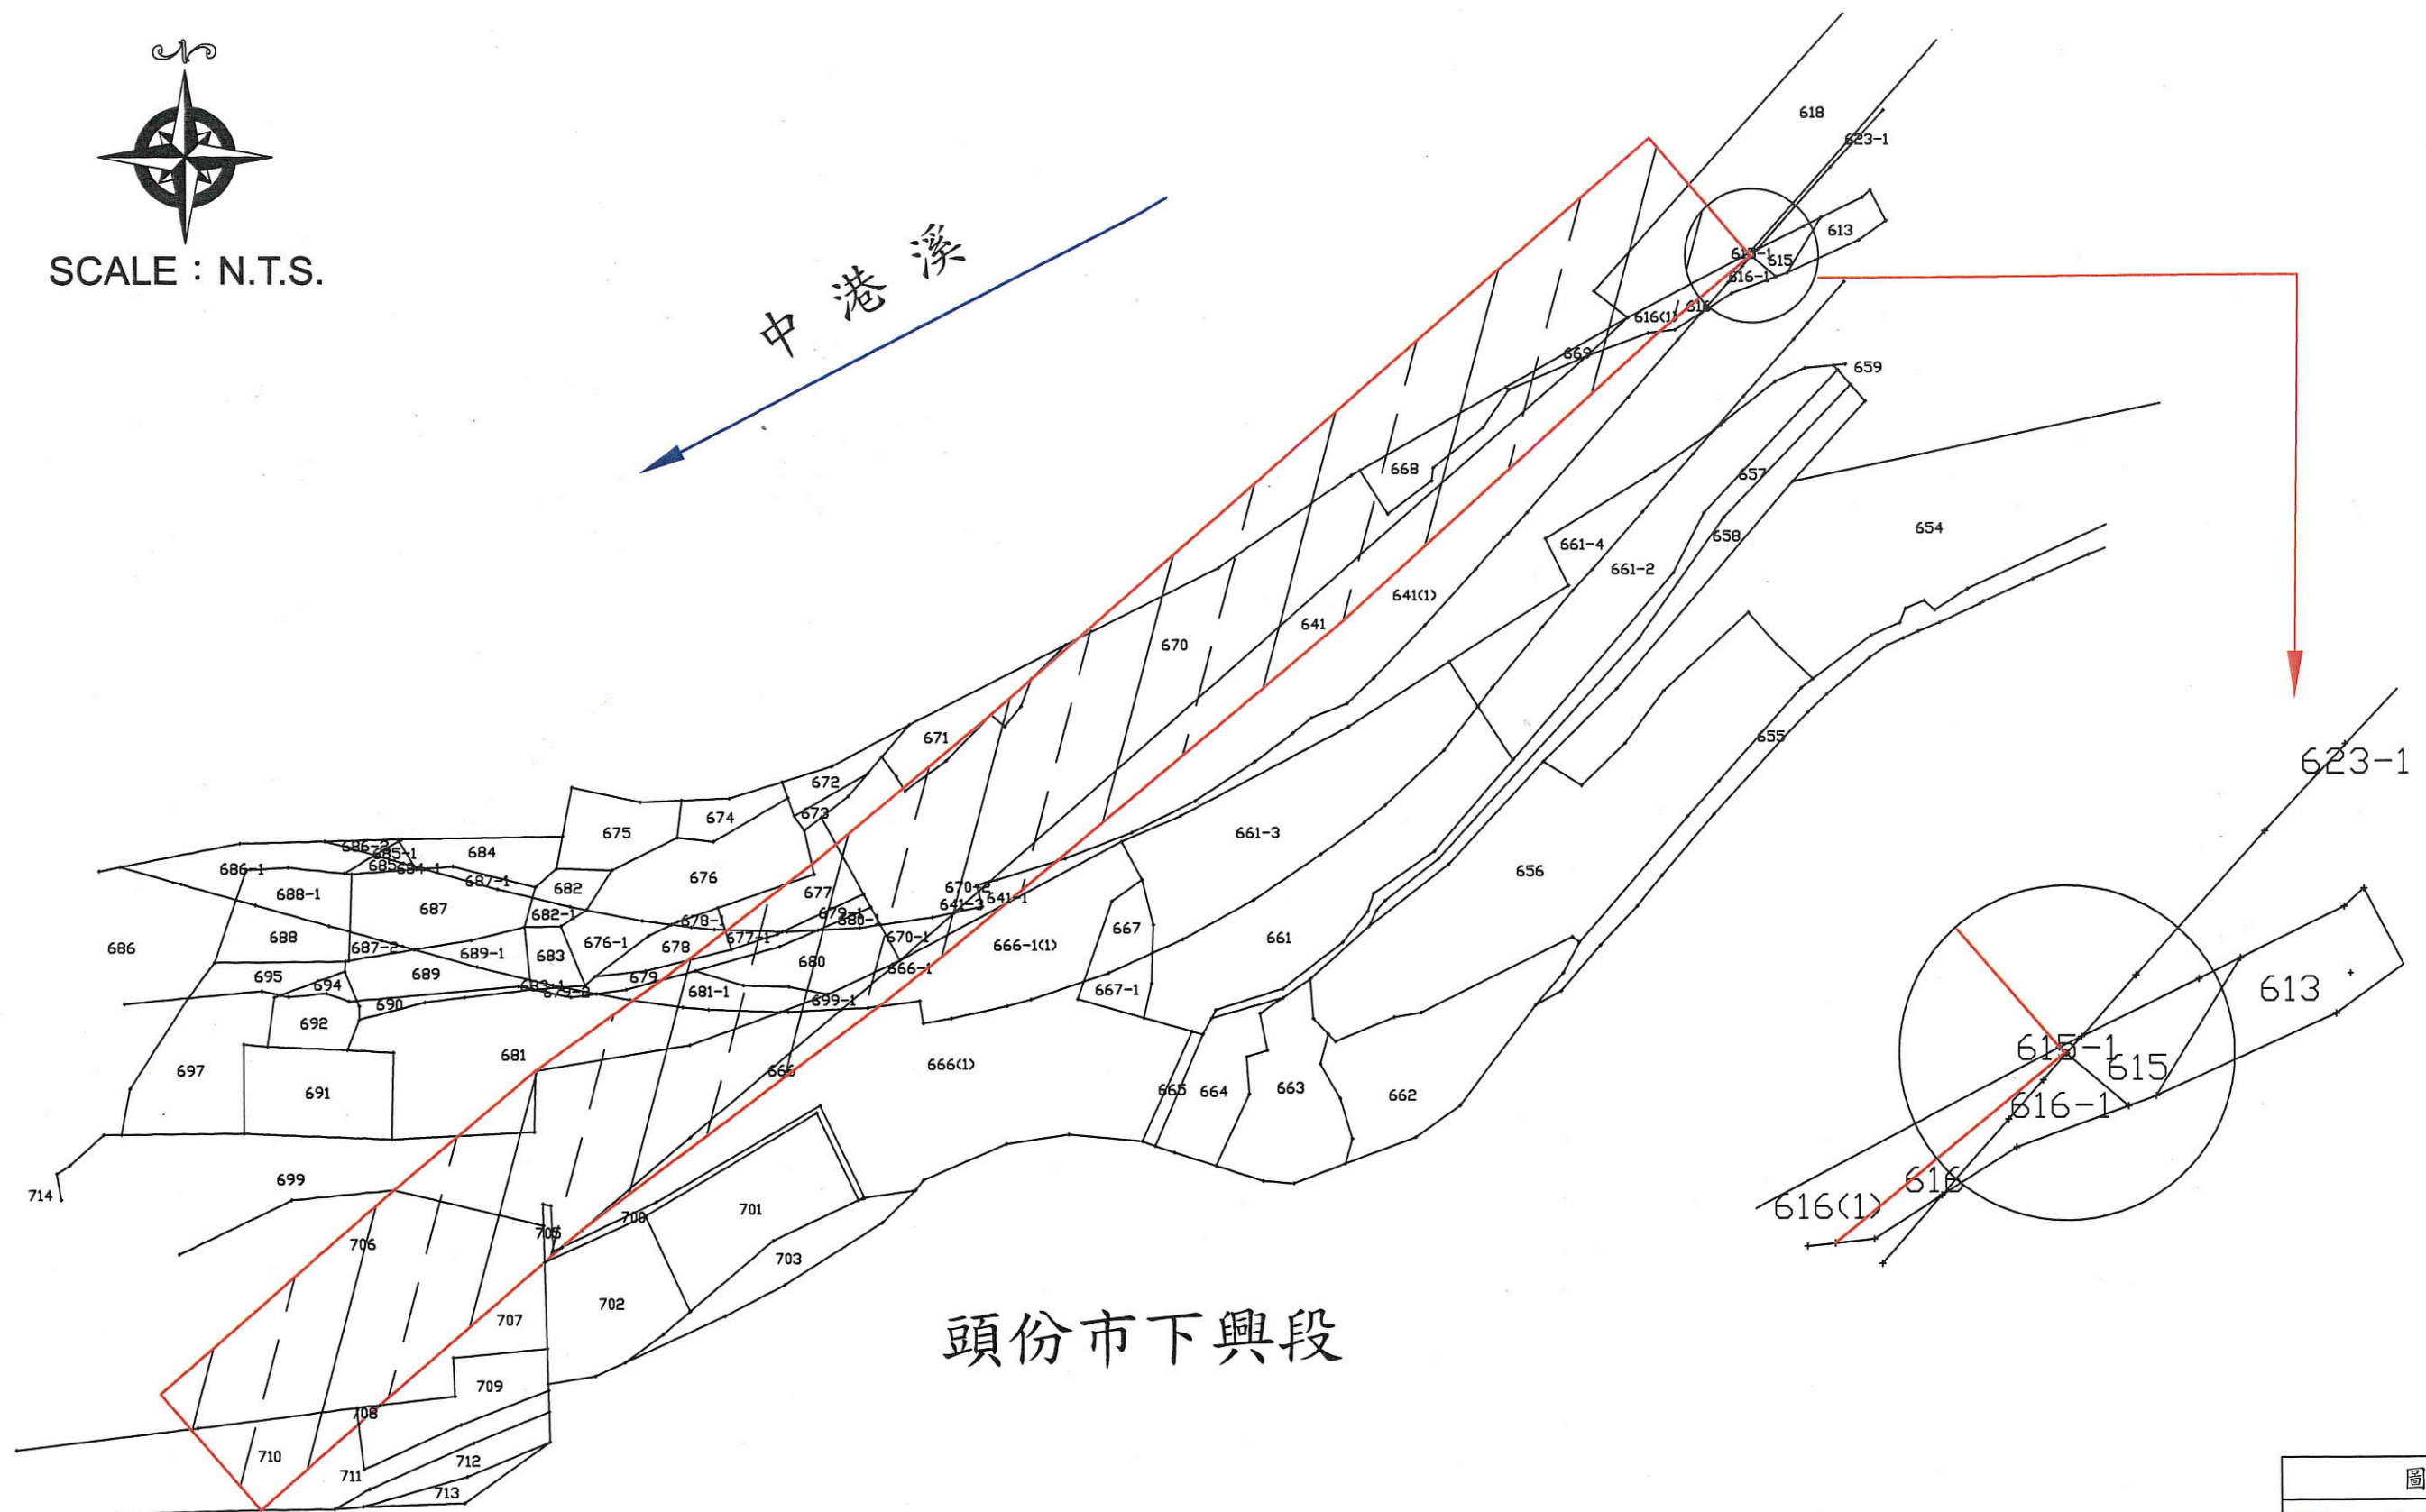

圖例	
	工程用地範圍