

民治溪排水（ 崎仔頭橋～高速公路 ）護岸改善工程（ 第 2 期 ）


〔 地方說明會 〕

平面圖例說明

圖例	說明	圖例	說明
	施工計畫線		原有民房
	坡面工基礎		水流方向
	新建排水溝		控制點
	斜坡		高程
	AC道路		田
	檳榔		魚池


IP資料曲線表

編號	BP	IP1	IP2	IP3	IP4	EP
縱座標 N	2494106.197	2494078.553	2494054.864	2494065.159	2494095.120	2494154.512
橫座標 E	199953.169	200025.632	200324.792	200428.094	200492.376	200593.702
偏 角 θ	208-50-41L	16-21-14L	10-13-06L	19-17-56L	5-23-12L	
距 離 D	77.56	300.10	103.81	70.92	117.45	
半 徑 R		122.62	196.25	103.91	372.28	
切線長 TL		17.62	17.55	17.67	17.51	
曲線長 CL		35.00	35.00	35.00	35.00	
矢 距 SL		1.26	0.78	1.49	0.41	
BC 樁號		0K+580.94	0K+880.87	0K+984.47	1K+055.22	
MC 樁號	0K+521	0K+598.44	0K+898.37	1K+001.97	1K+072.72	1K+190.15
EC 樁號		0K+615.94	0K+915.87	1K+019.47	1K+090.22	

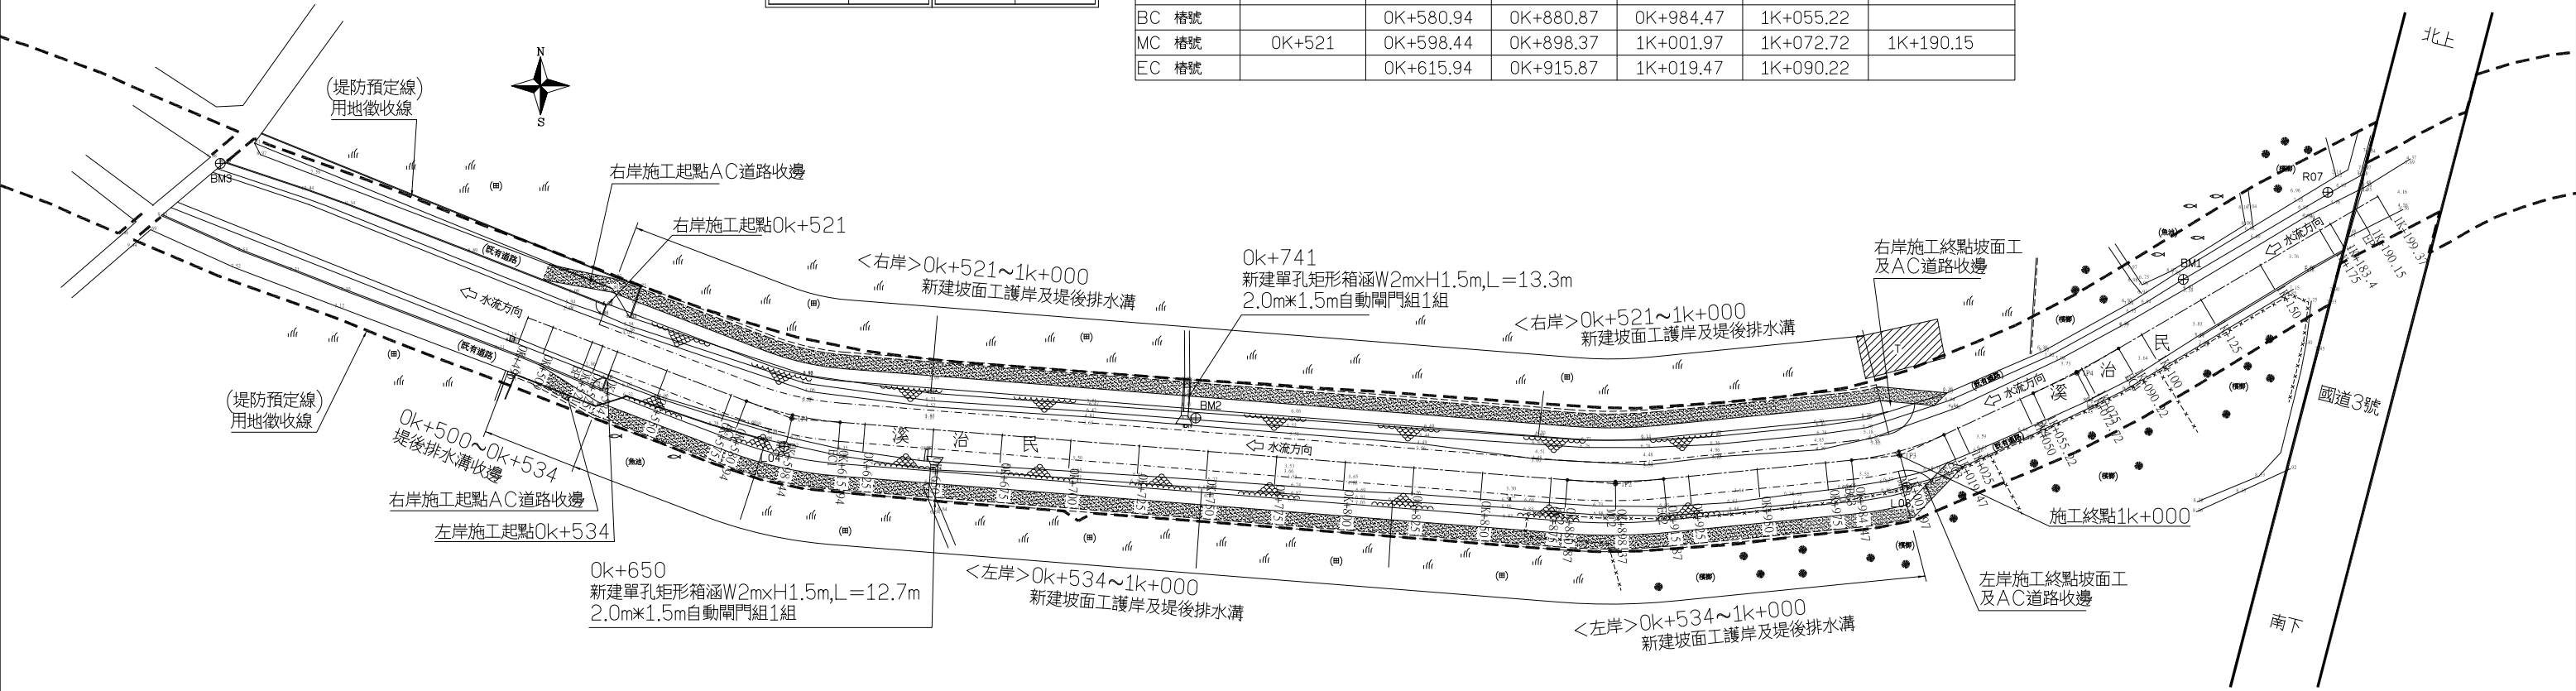

民治溪排水（崎仔頭橋～高速公路）護岸改善工程（第2期）

〔地方說明會〕

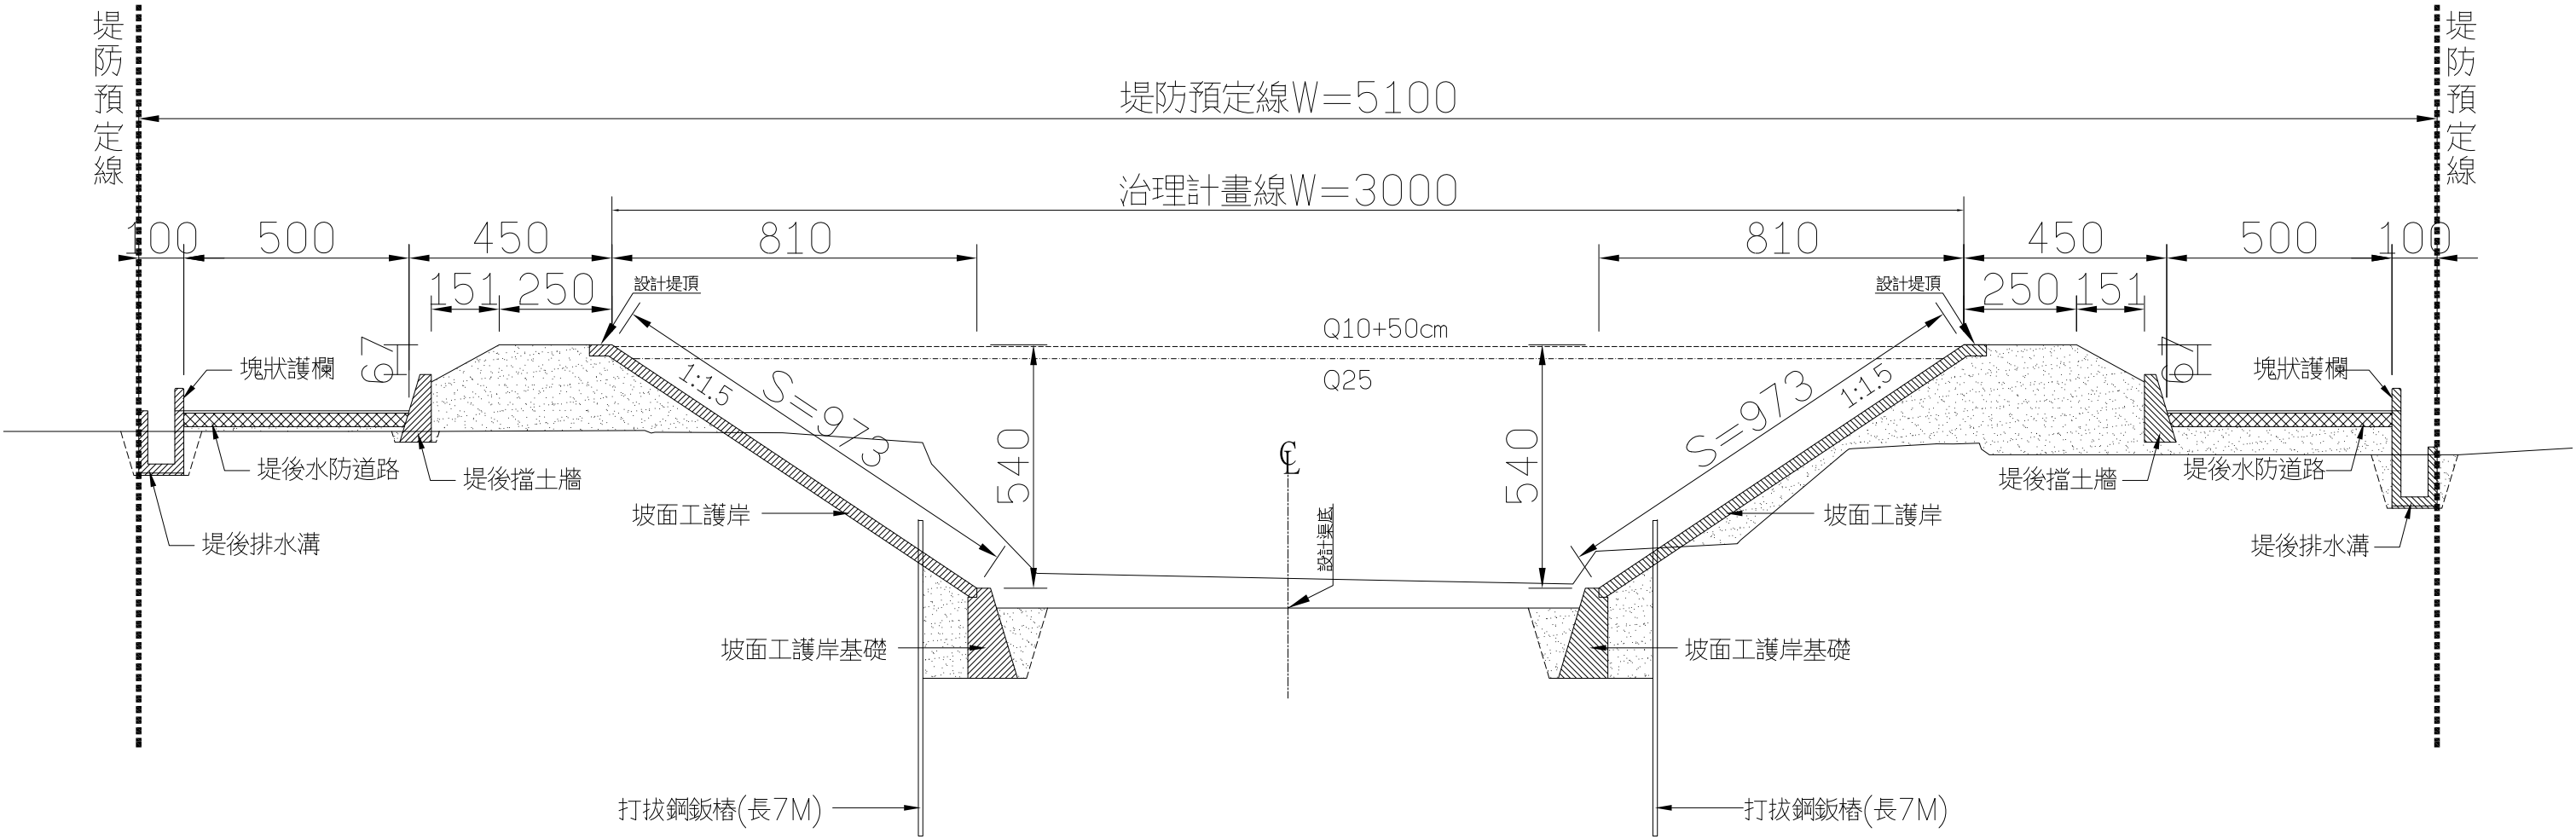


標準斷面詳圖 N.T.S

單位:cm

民治溪排水（ 崎仔頭橋～高速公路 ）護岸改善工程（ 第2期 ）

〔 地方說明會 〕

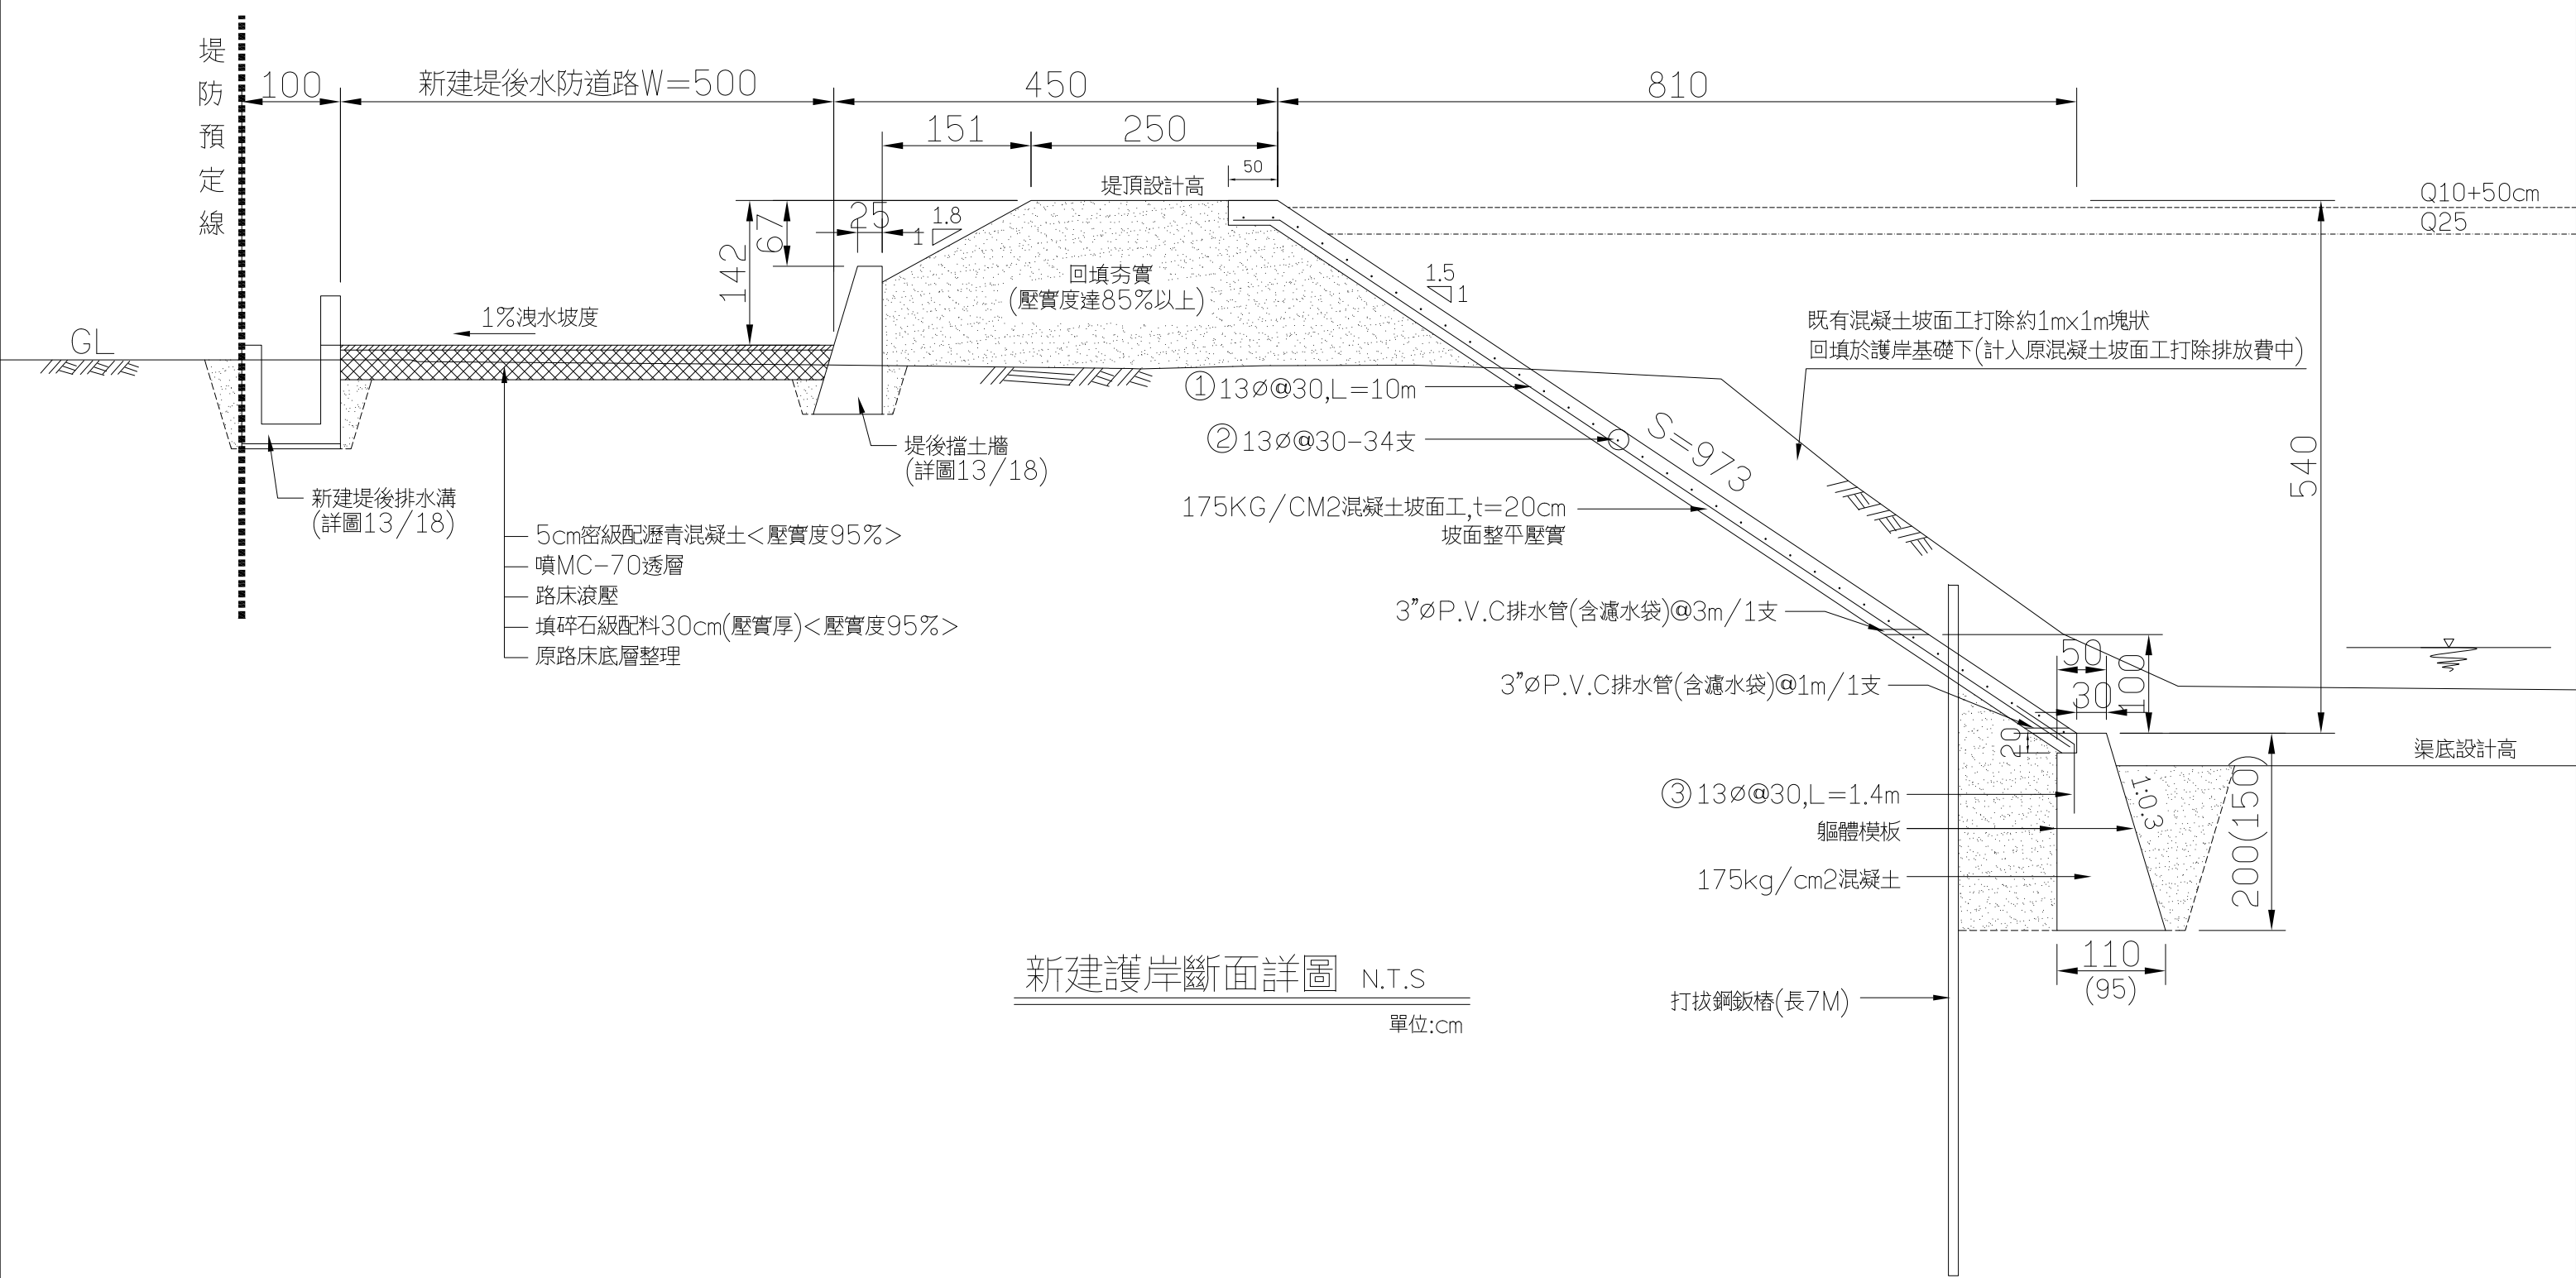

民治溪排水（崎仔頭橋～高速公路）護岸改善工程（第2期）
〔地方說明會〕



平面圖 N.T.S