


新竹縣政府土地複丈成果圖

關西鎮石光段參幅之壹

【鳳山溪水尾二號堤防防災減災工程用地】

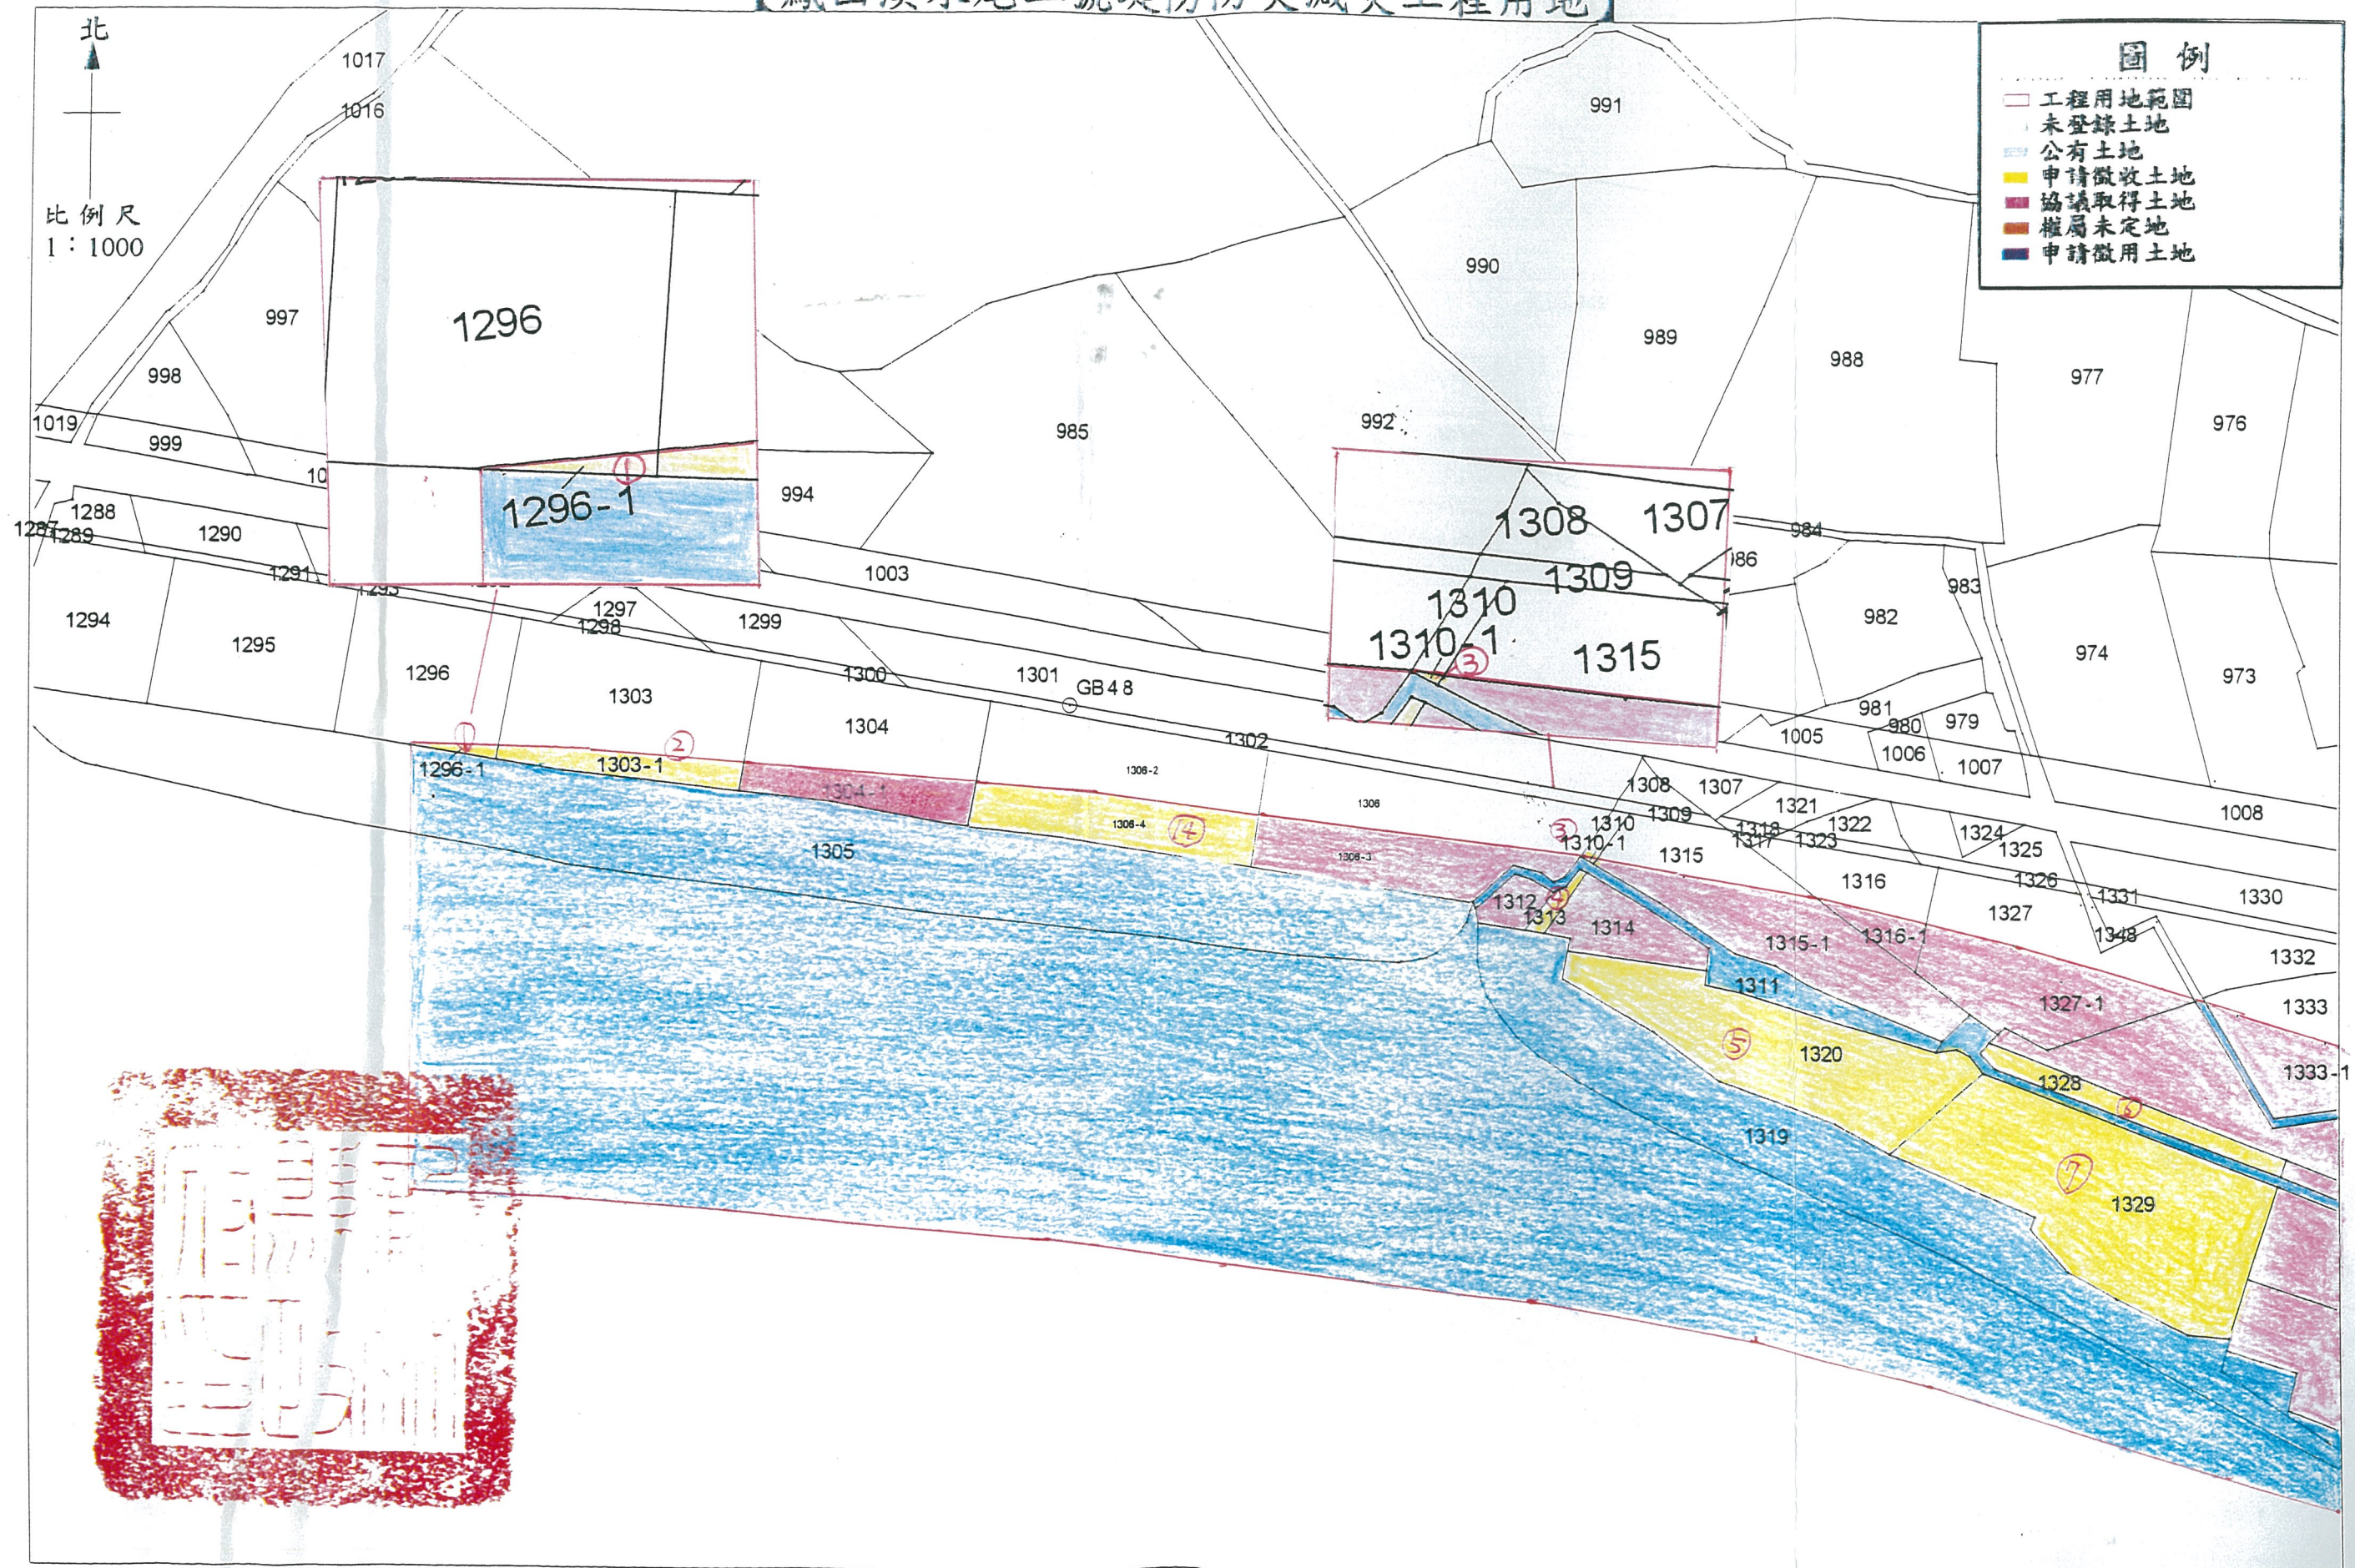

依據：經濟部水利署第二河川局100年10月4日水二資字第10050072600號函。

複丈日期：100年12月 日

複丈人員：王吳佳文

180 291

新竹縣政府土地複丈成果圖

新竹縣政府土地複丈成果圖

新竹縣政府土地複丈成果圖



新竹縣政府土地複丈成果圖

新竹縣政府土地複丈成果圖

新竹縣政府土地複丈成果圖

新竹縣政府土地複丈成果圖