


虎尾溪田頭堤段防災減災工程（河道整理）

圖例： s = 1 : 1200 雲林縣斗南鎮小東段

- 紅線為工程用地範圍
- 擬辦理徵收之工程用地
- 未登錄地


斗南地政事務所	
測量員	測量員陳銘軒
課長	課長林祐仕
祕書	
主任	主任沈特賜

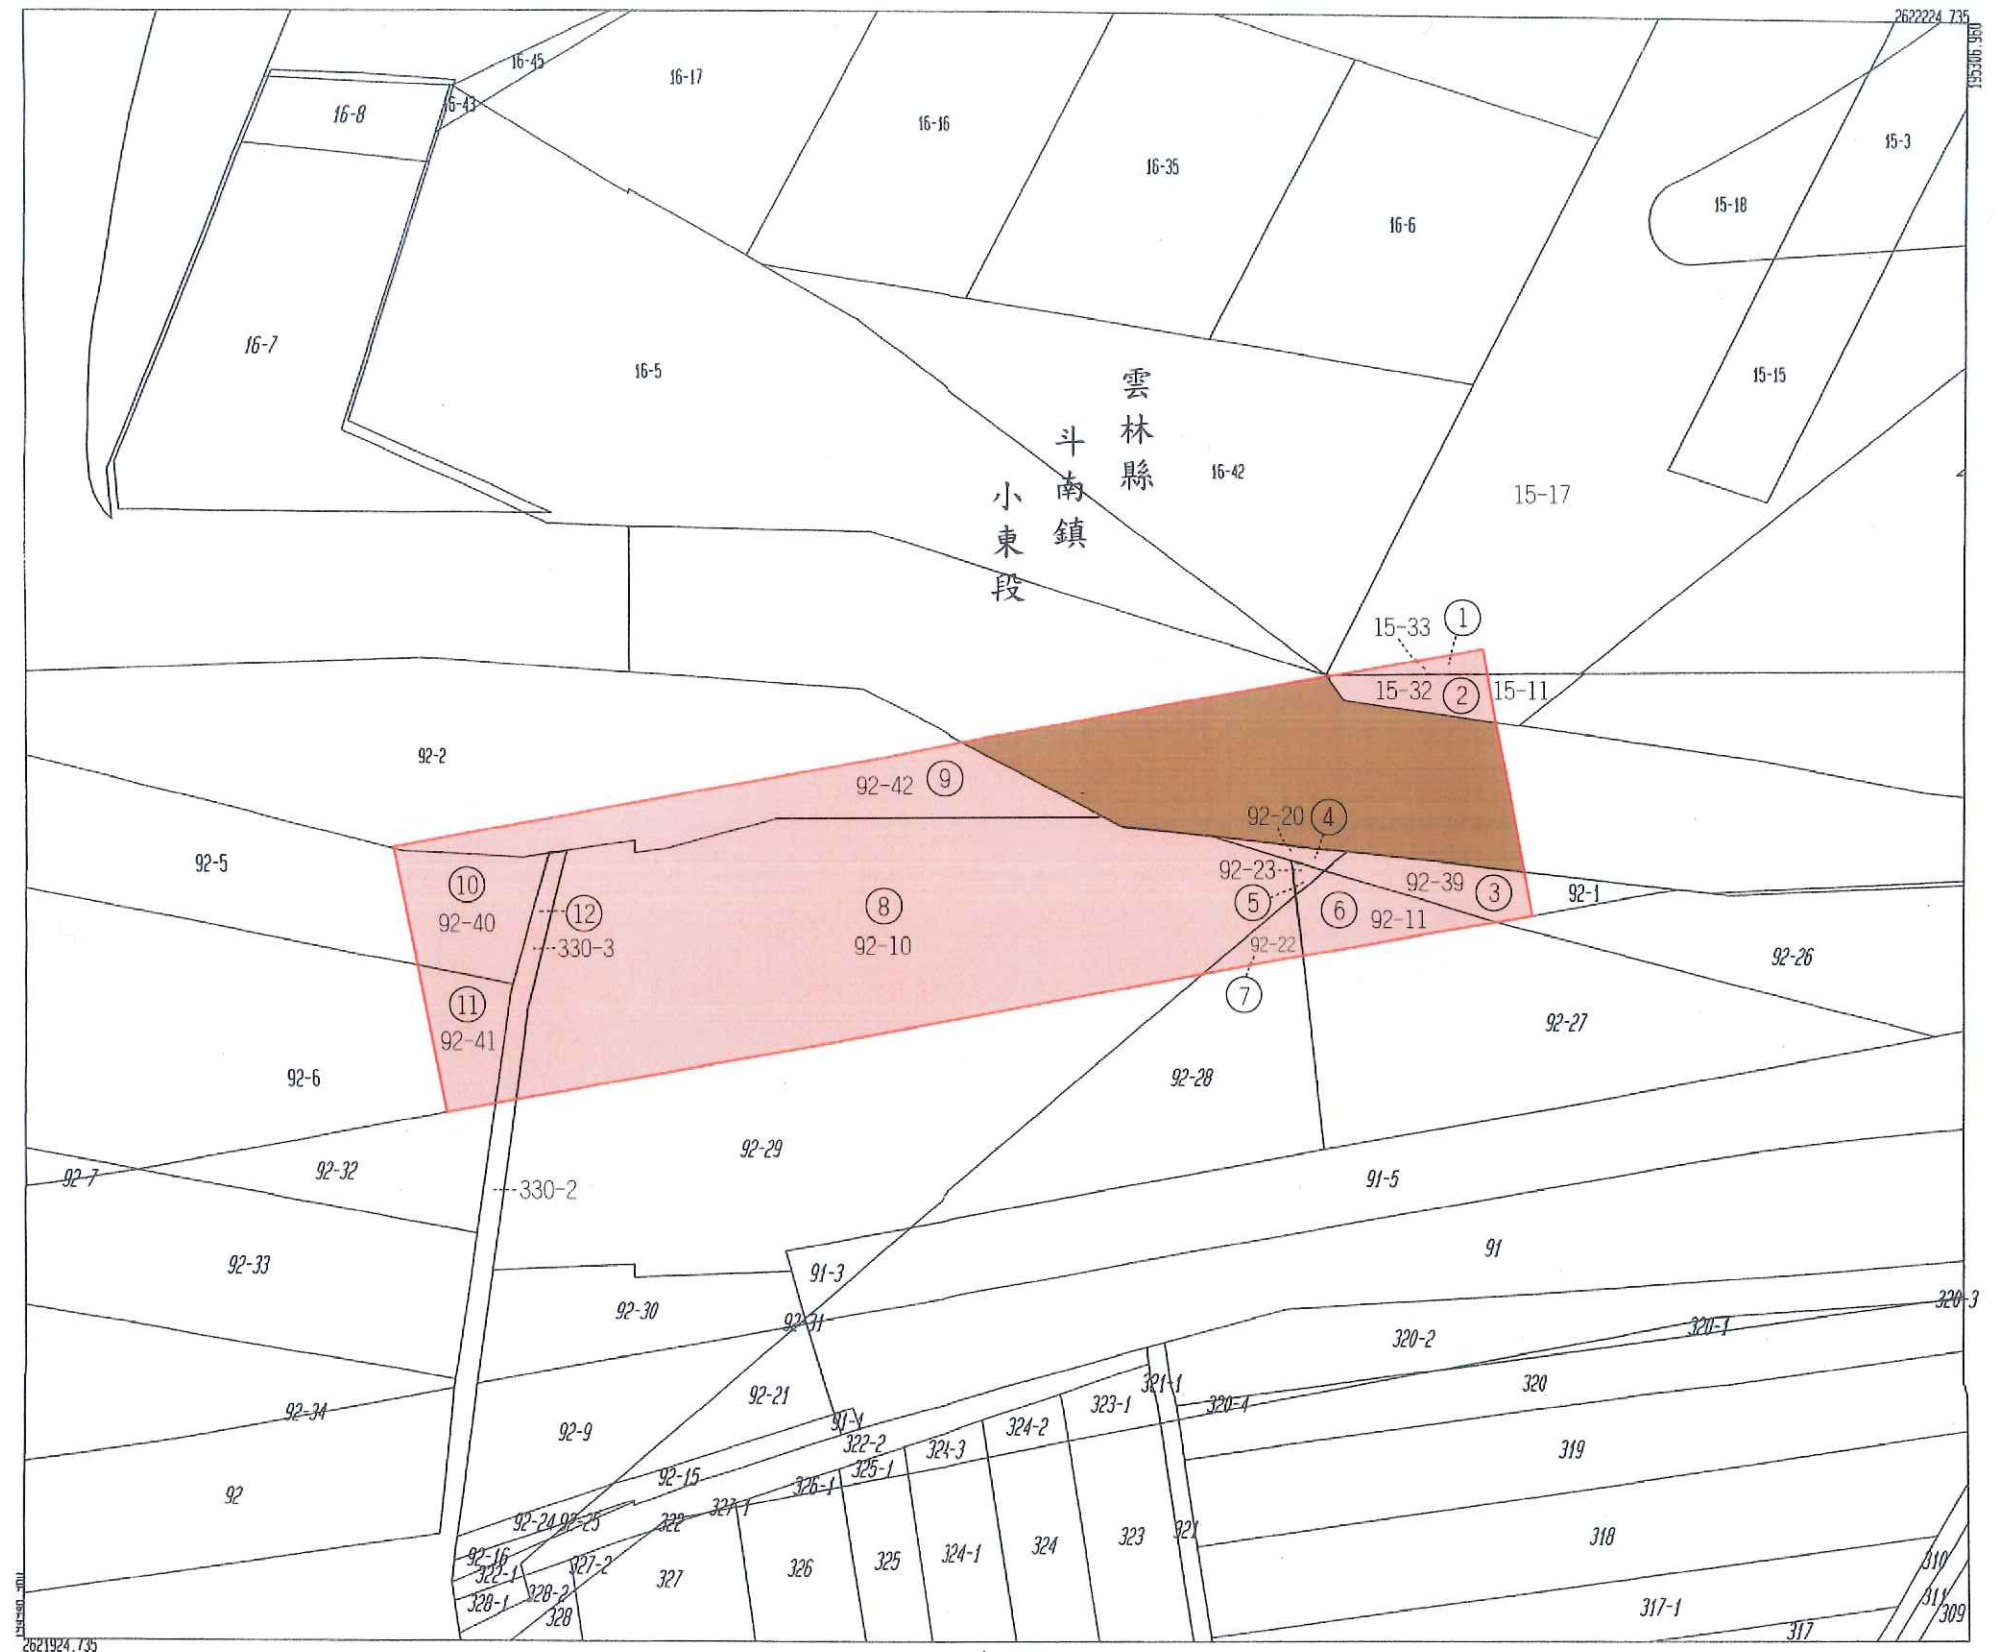

虎尾溪田頭堤段防災減災工程(河道整理)

圖例： s=1:2400 雲林縣斗南鎮小東段

- 紅線為工程用地範圍
- 水道治理計畫用地範圍線
- 擬辦理徵收之工程用地
- 未登錄地

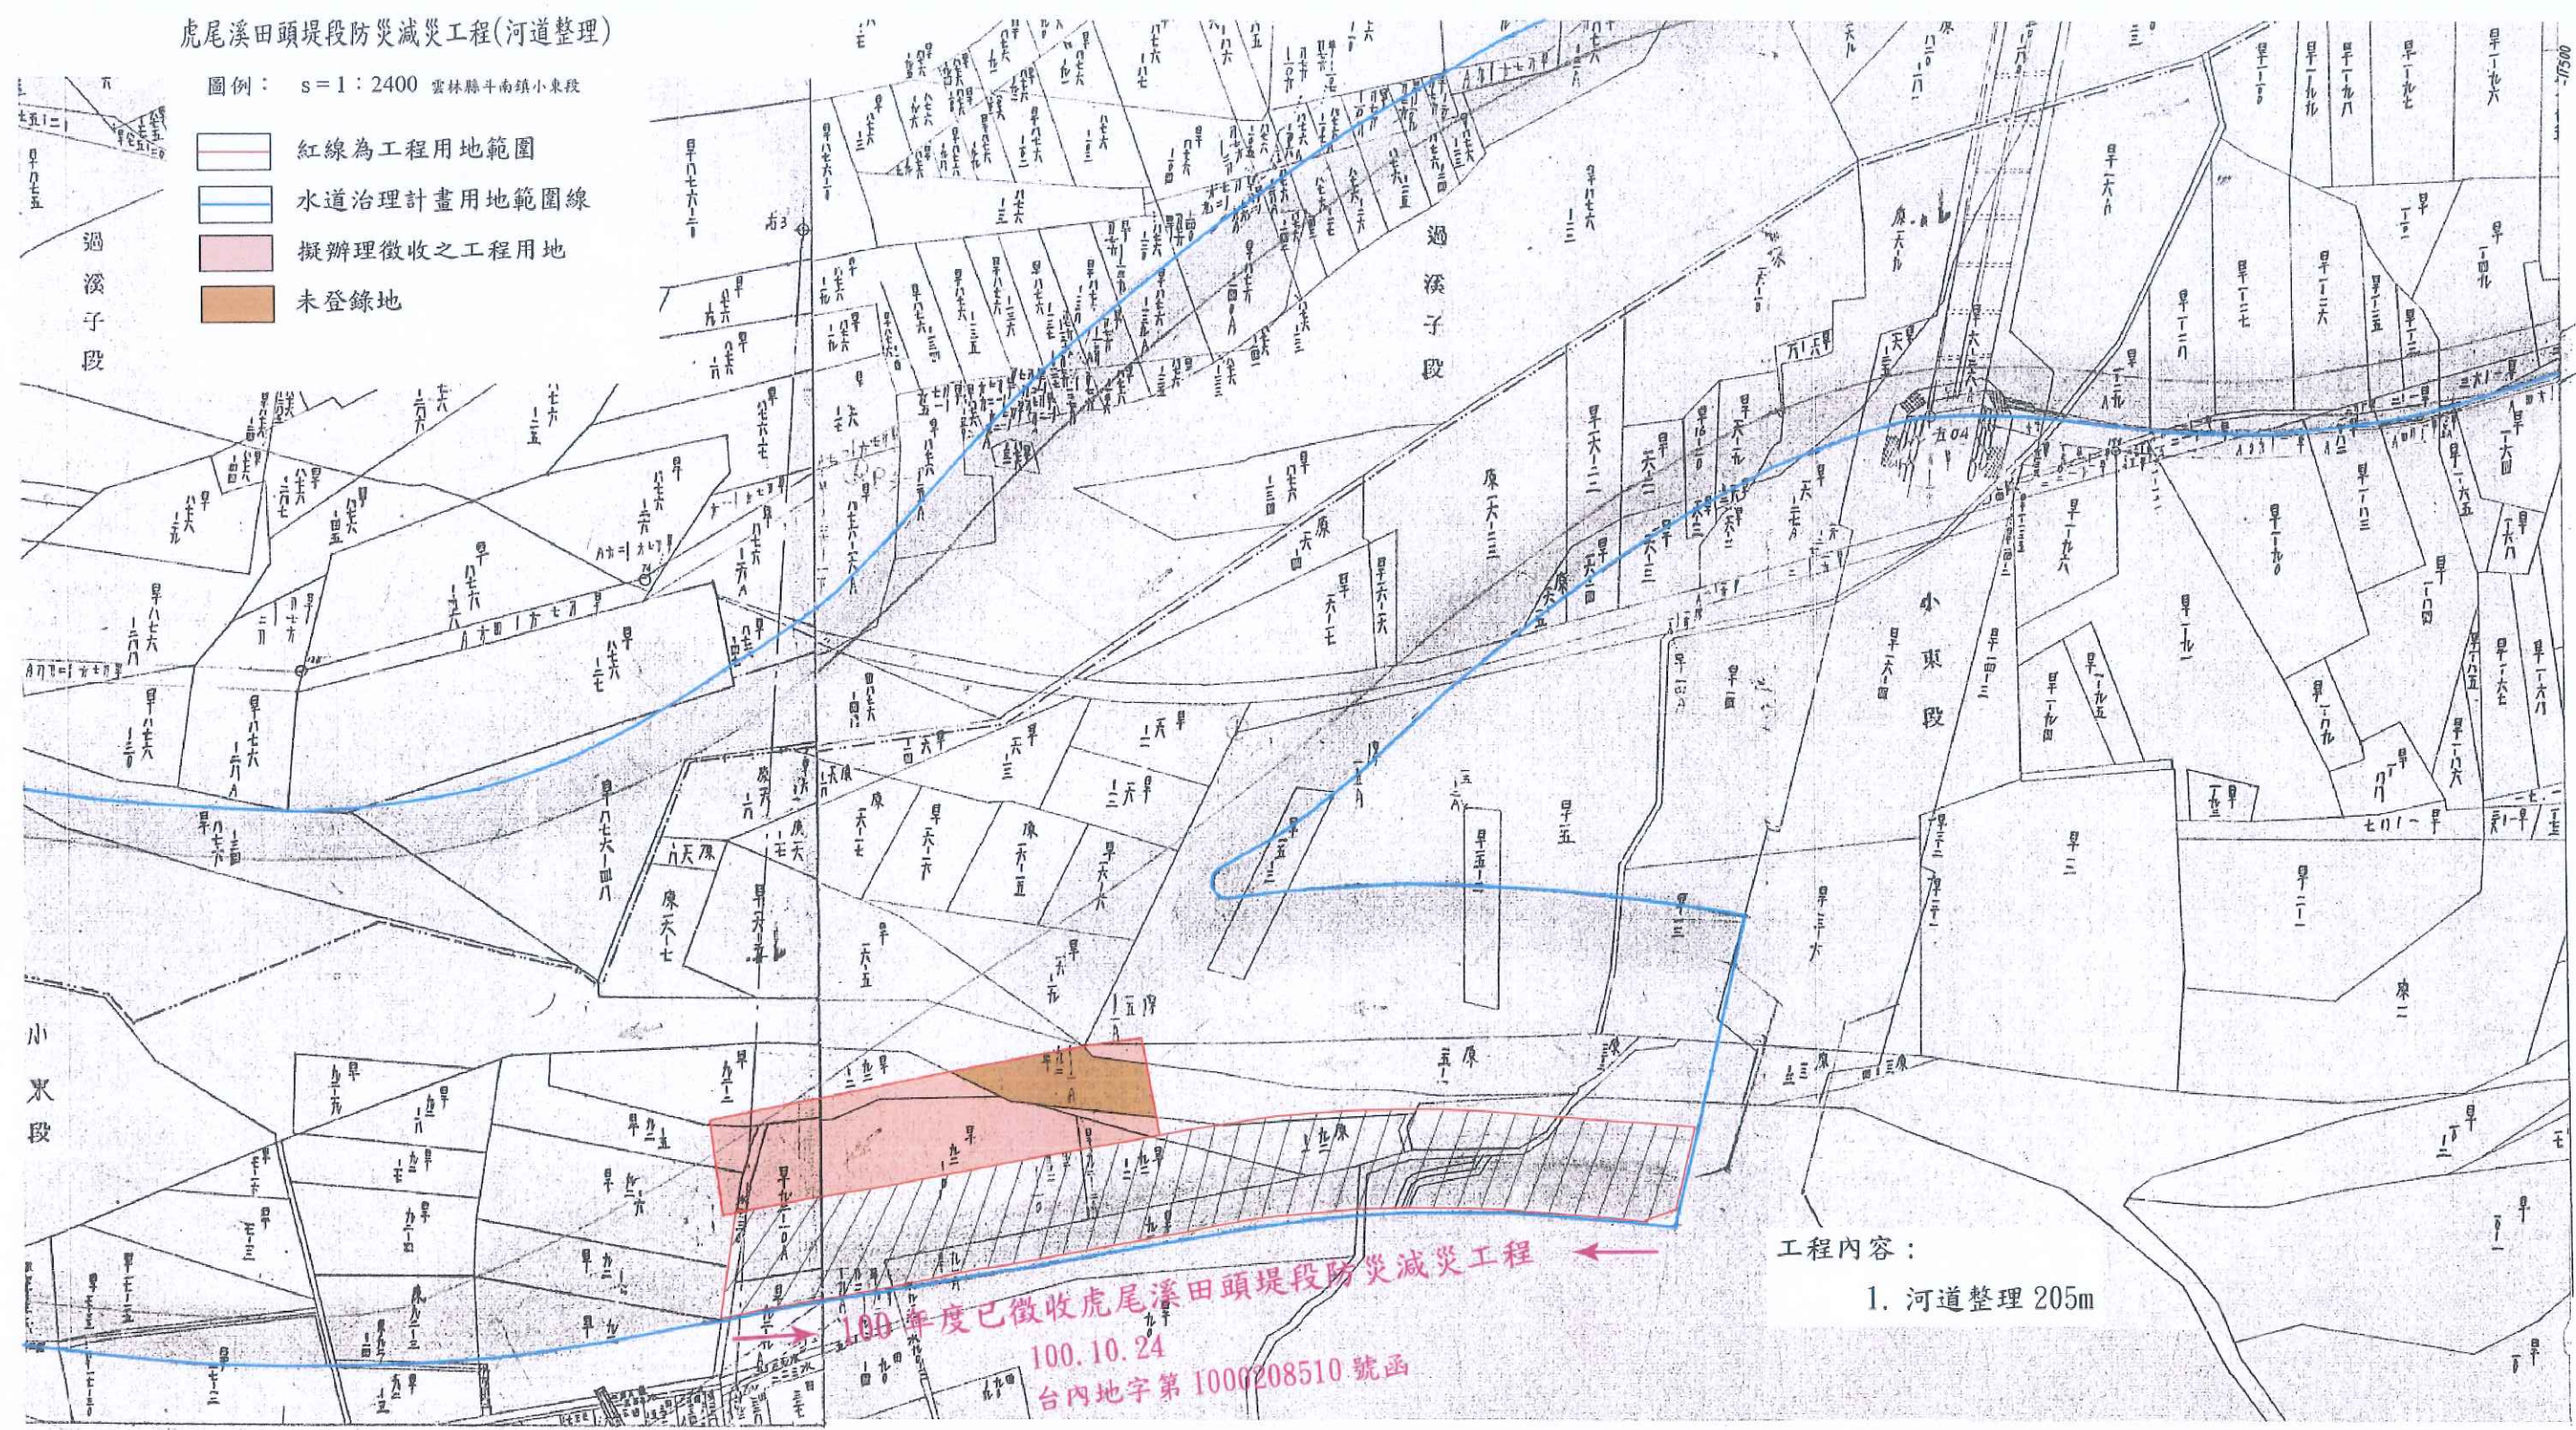

工程內容：
1. 河道整理 205m

100年度已徵收虎尾溪田頭堤段防災減災工程
100.10.24
台內地字第1000208510號函