


大湖口溪林子舊社堤段防災減災工程(第三期)

圖例： S= 1：1200 斗南鎮東仁段
斗南鎮林子段

- 紅線為工程用地範圍
- 擬辦理徵收之工程用地
- 已辦理協議價購之工程用地
- 擬辦理撥用之工程用地
- 未登錄地

斗南地政事務所	測量員	測量員陳銘軒
	課長	第二課課長林佑仁
	秘書	
	主任	斗南地政事務所主任沈得賜

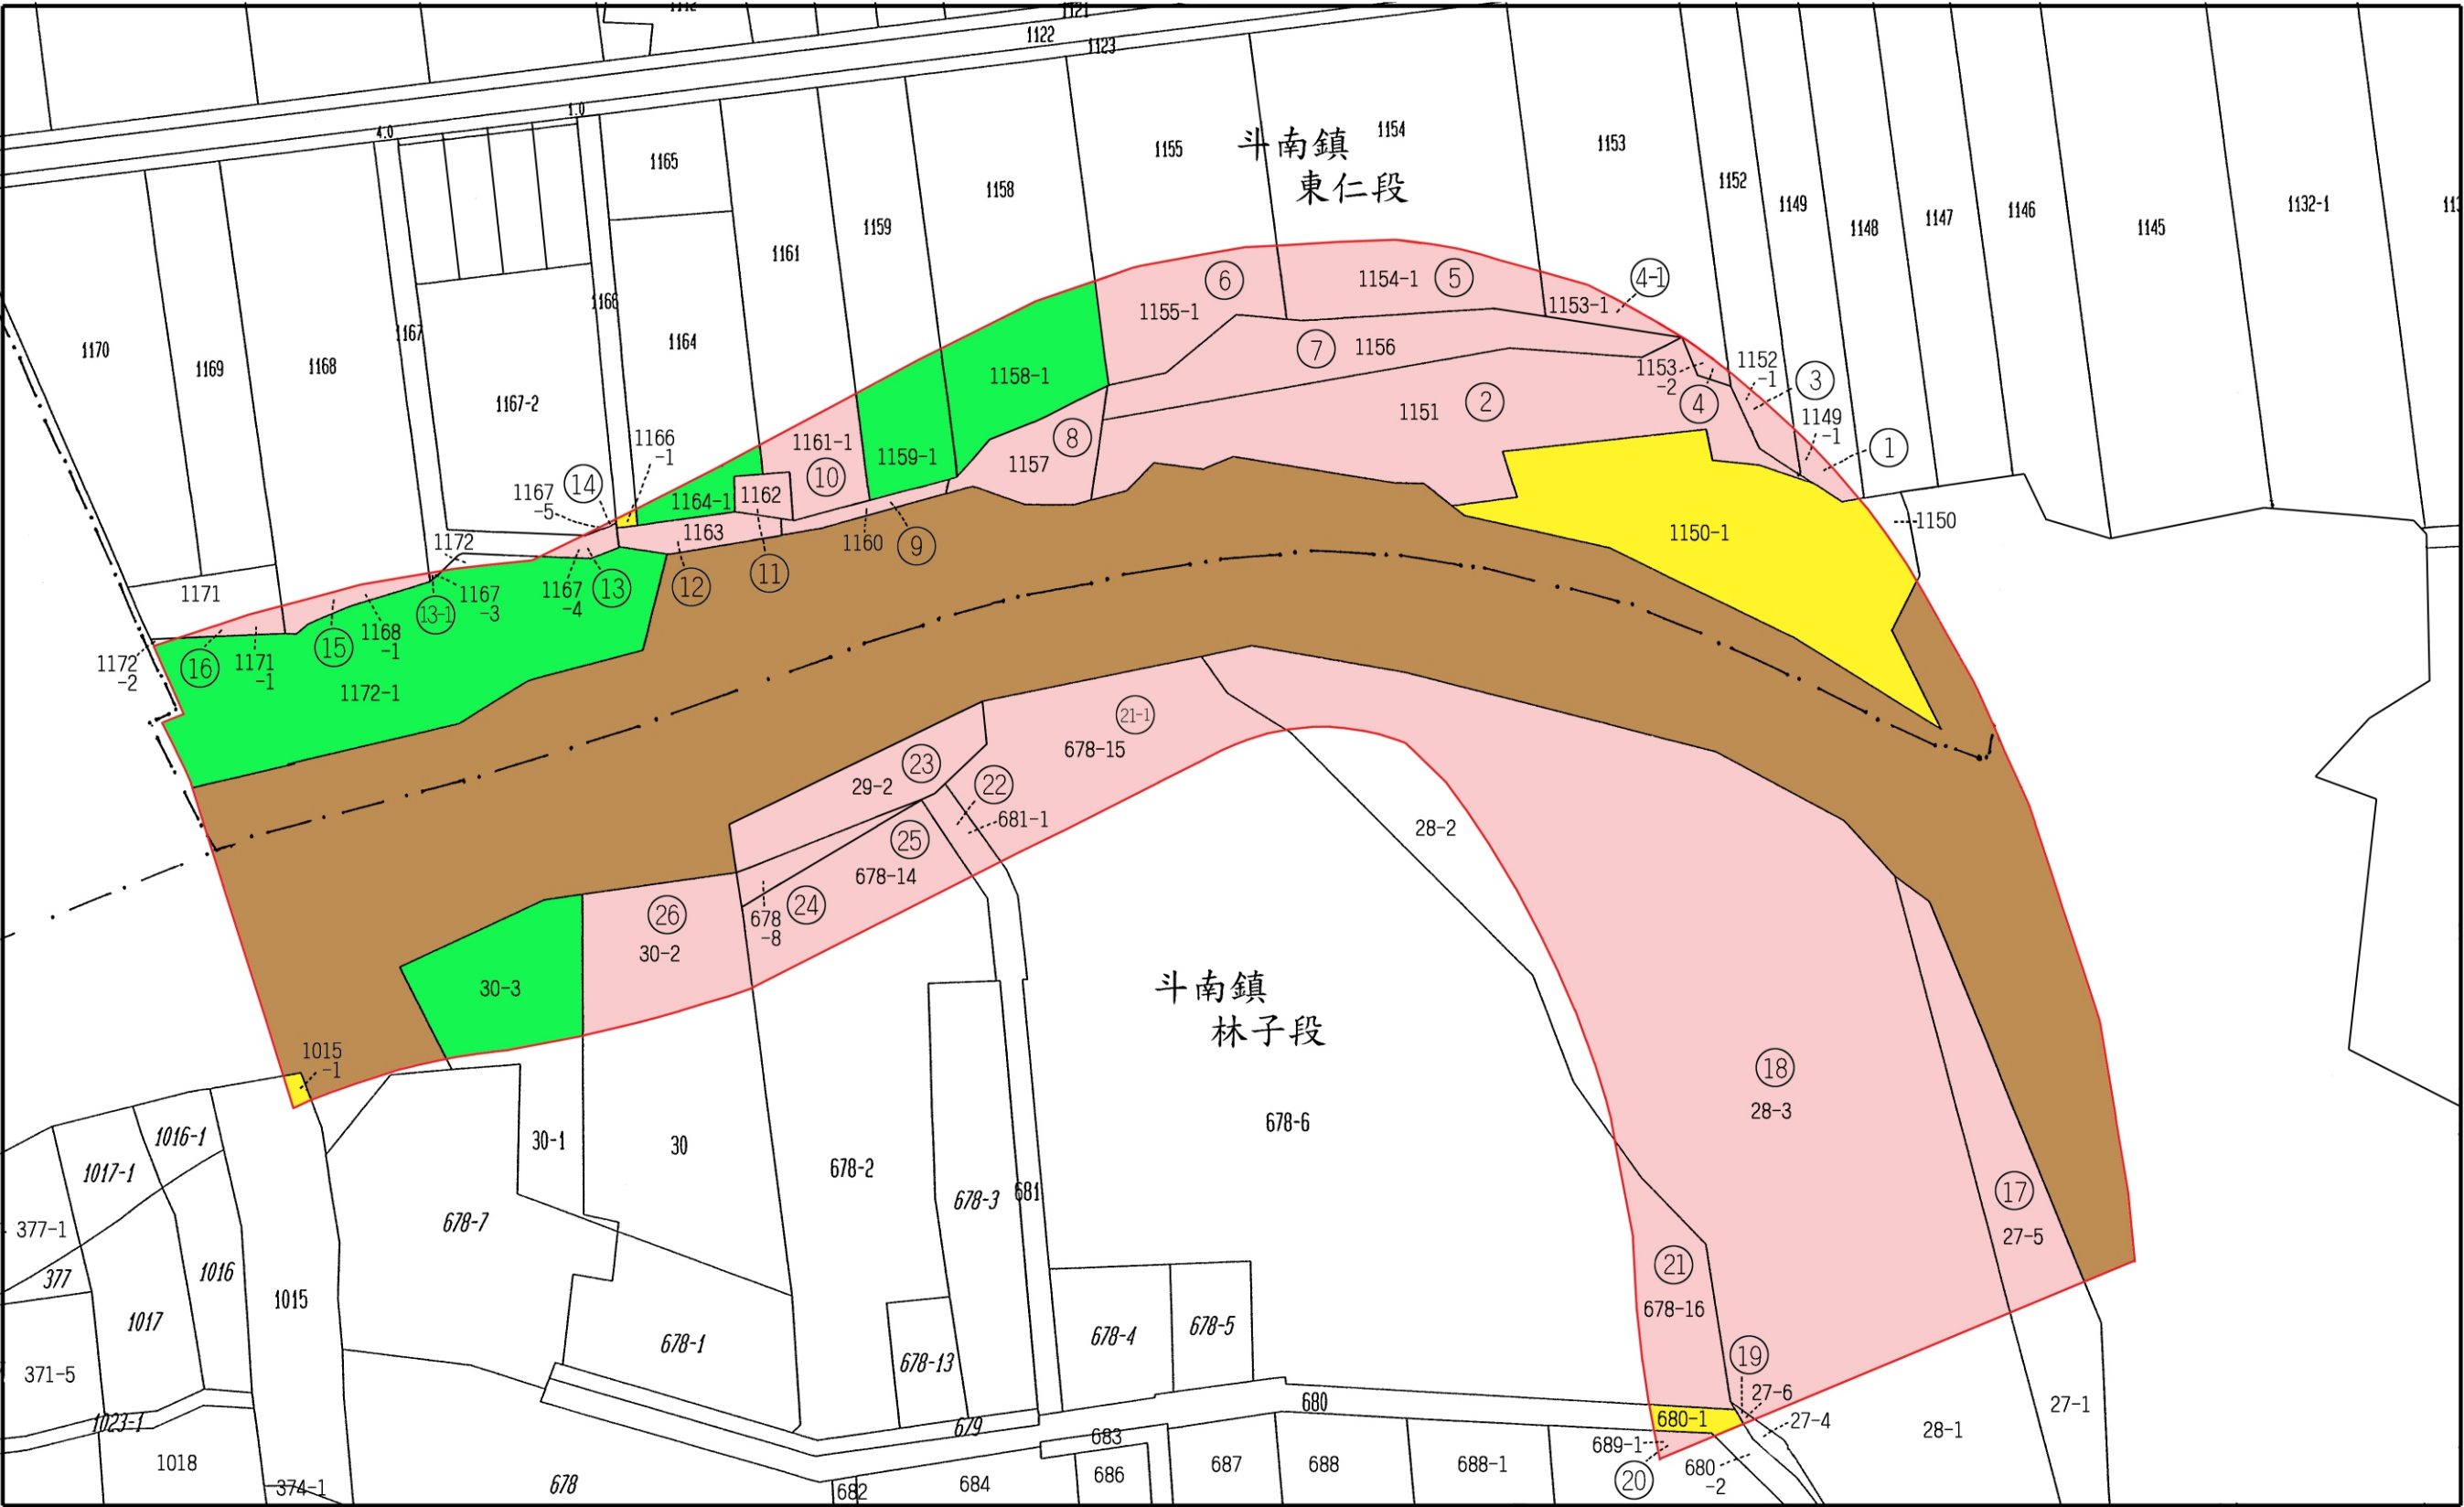


大湖口溪林子舊社堤段防災減災工程(第三期)平面圖

圖例：

s = 1 : 2400

雲林縣斗南鎮東仁段
雲林縣斗南鎮林子段

- 紅線為工程用地範圍
- 擬辦理徵收之工程用地
- 已辦理協議價購之工程用地
- 擬辦理撥用之工程用地
- 未登錄地

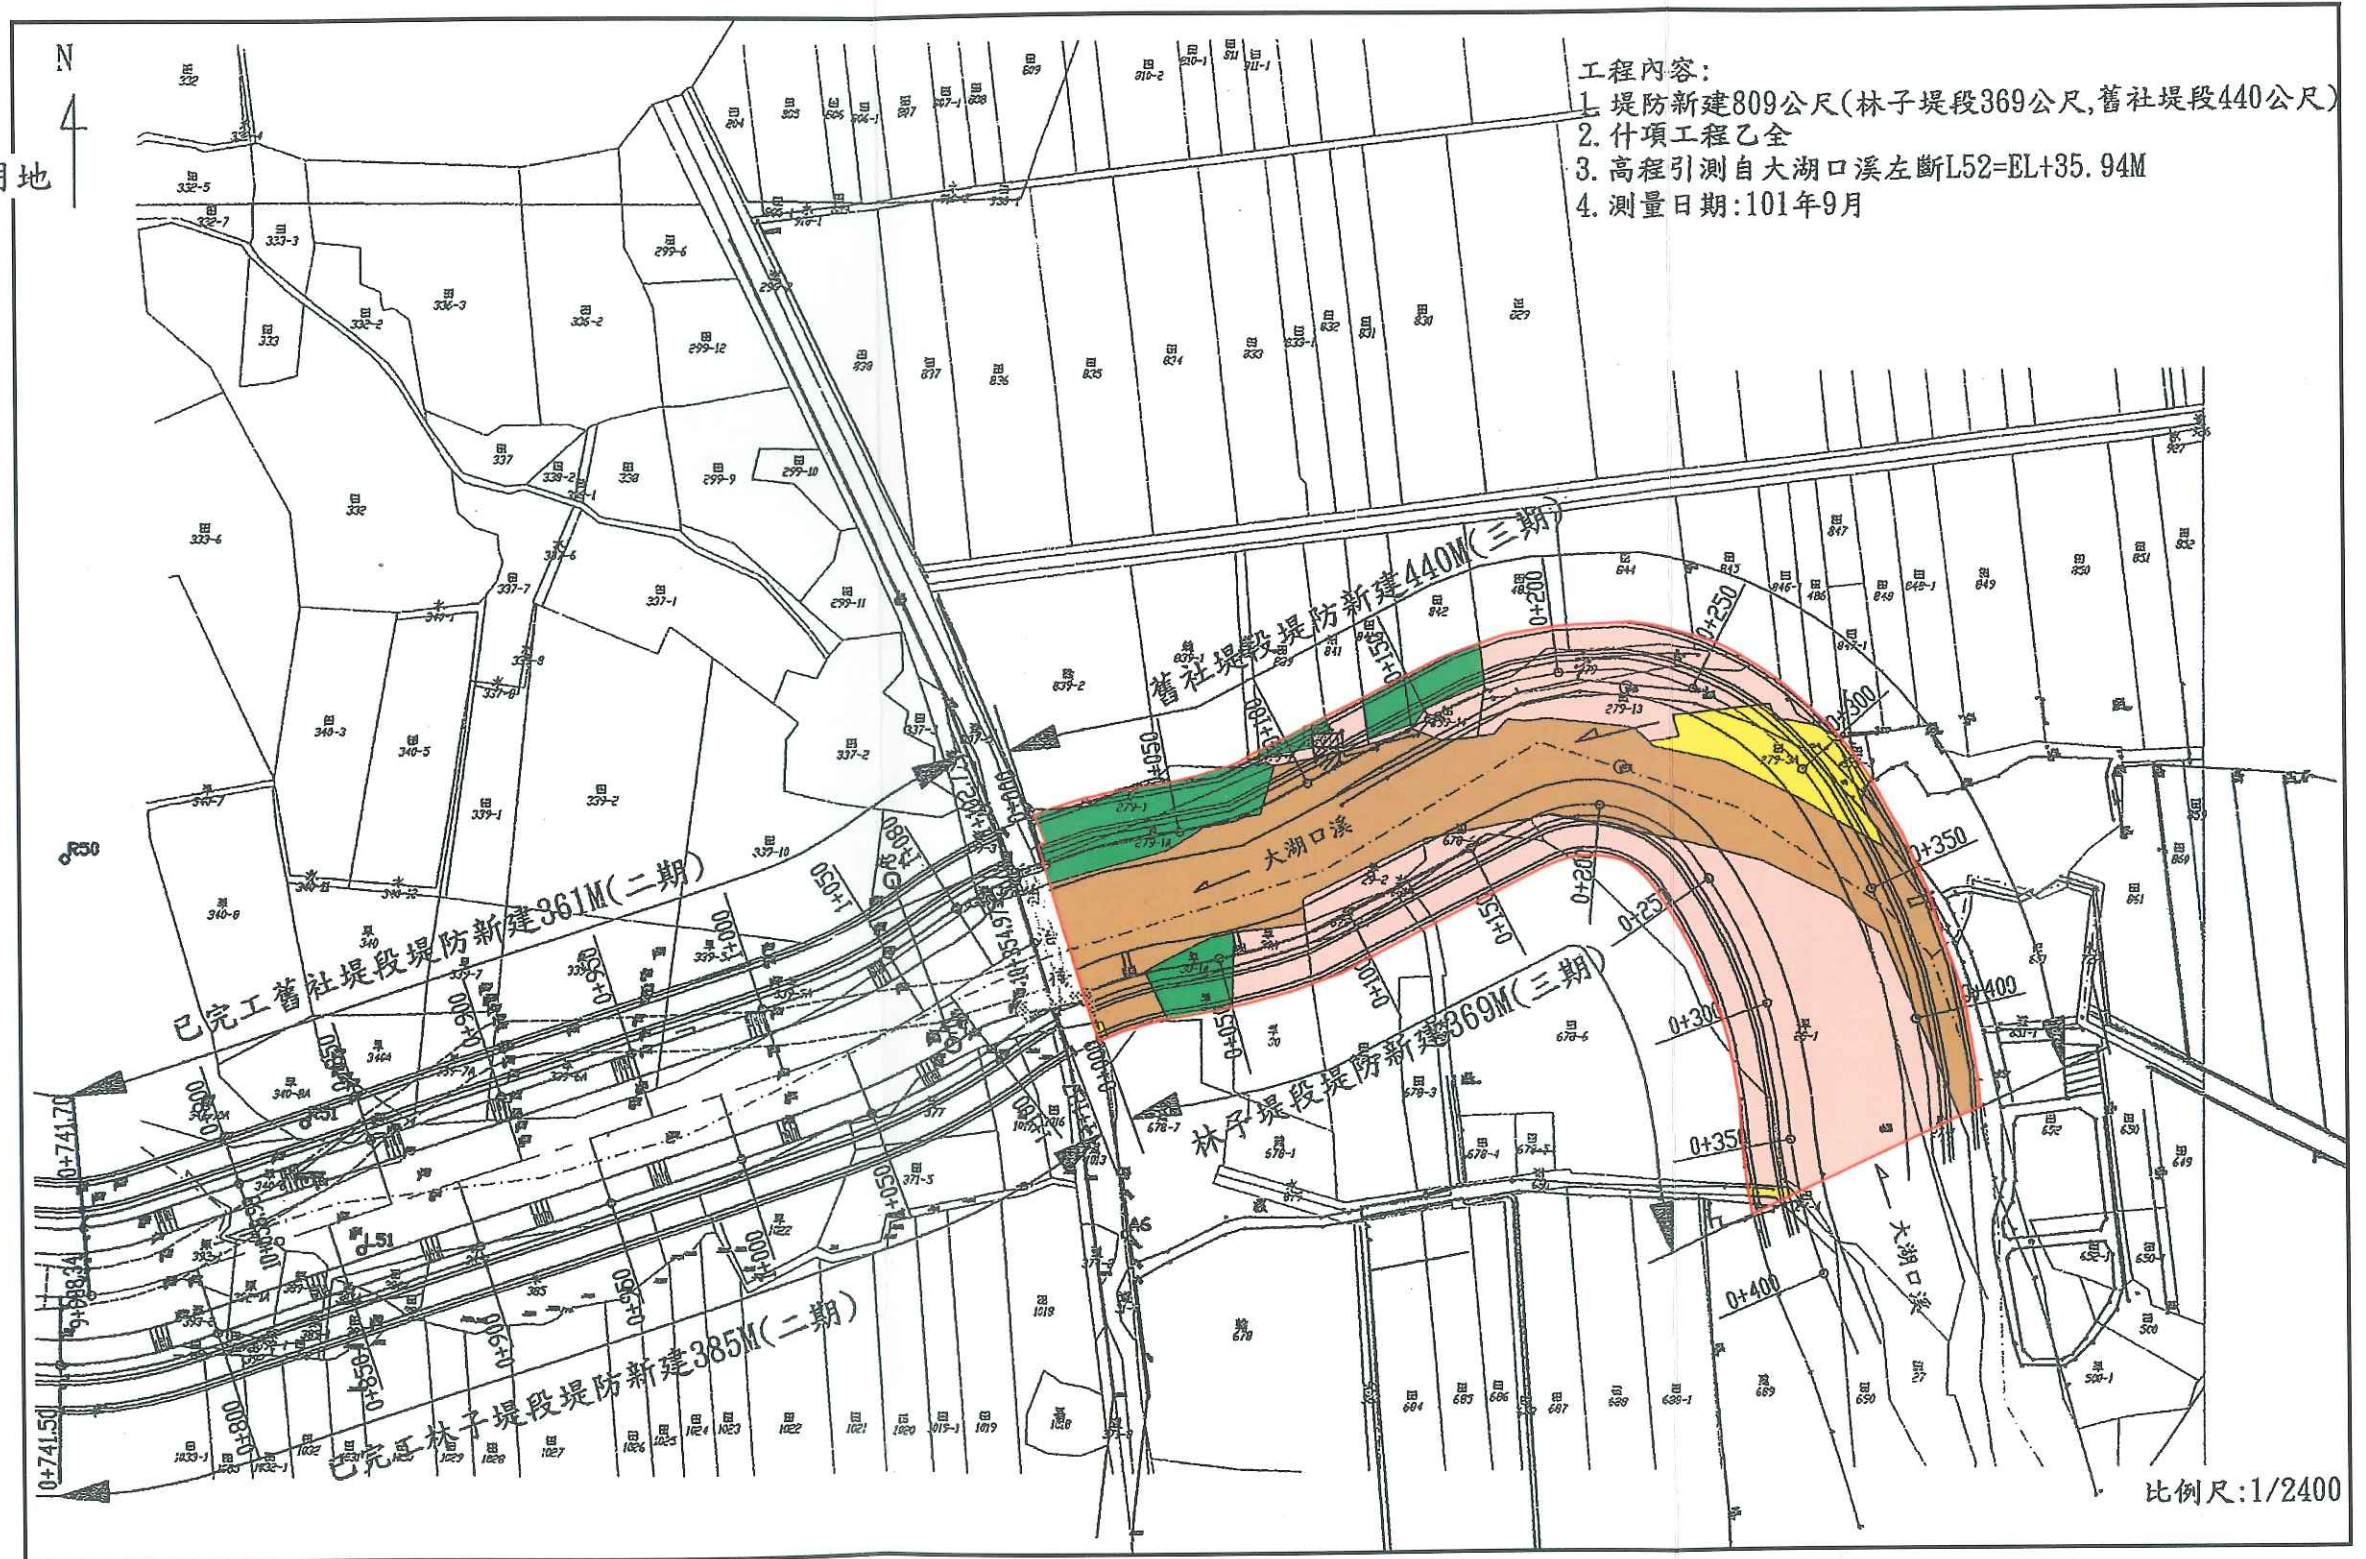

比例尺:1/2400