


圖例： $s = 1 : 1000$ 雲林縣林內鄉烏麻段
雲林縣林內鄉長興段


斗六地政事務所	
測量員	測量員徐閔儀
課長	第四課長張育嘉
秘書	秘書謝麗卿
主任	主任郭競澤

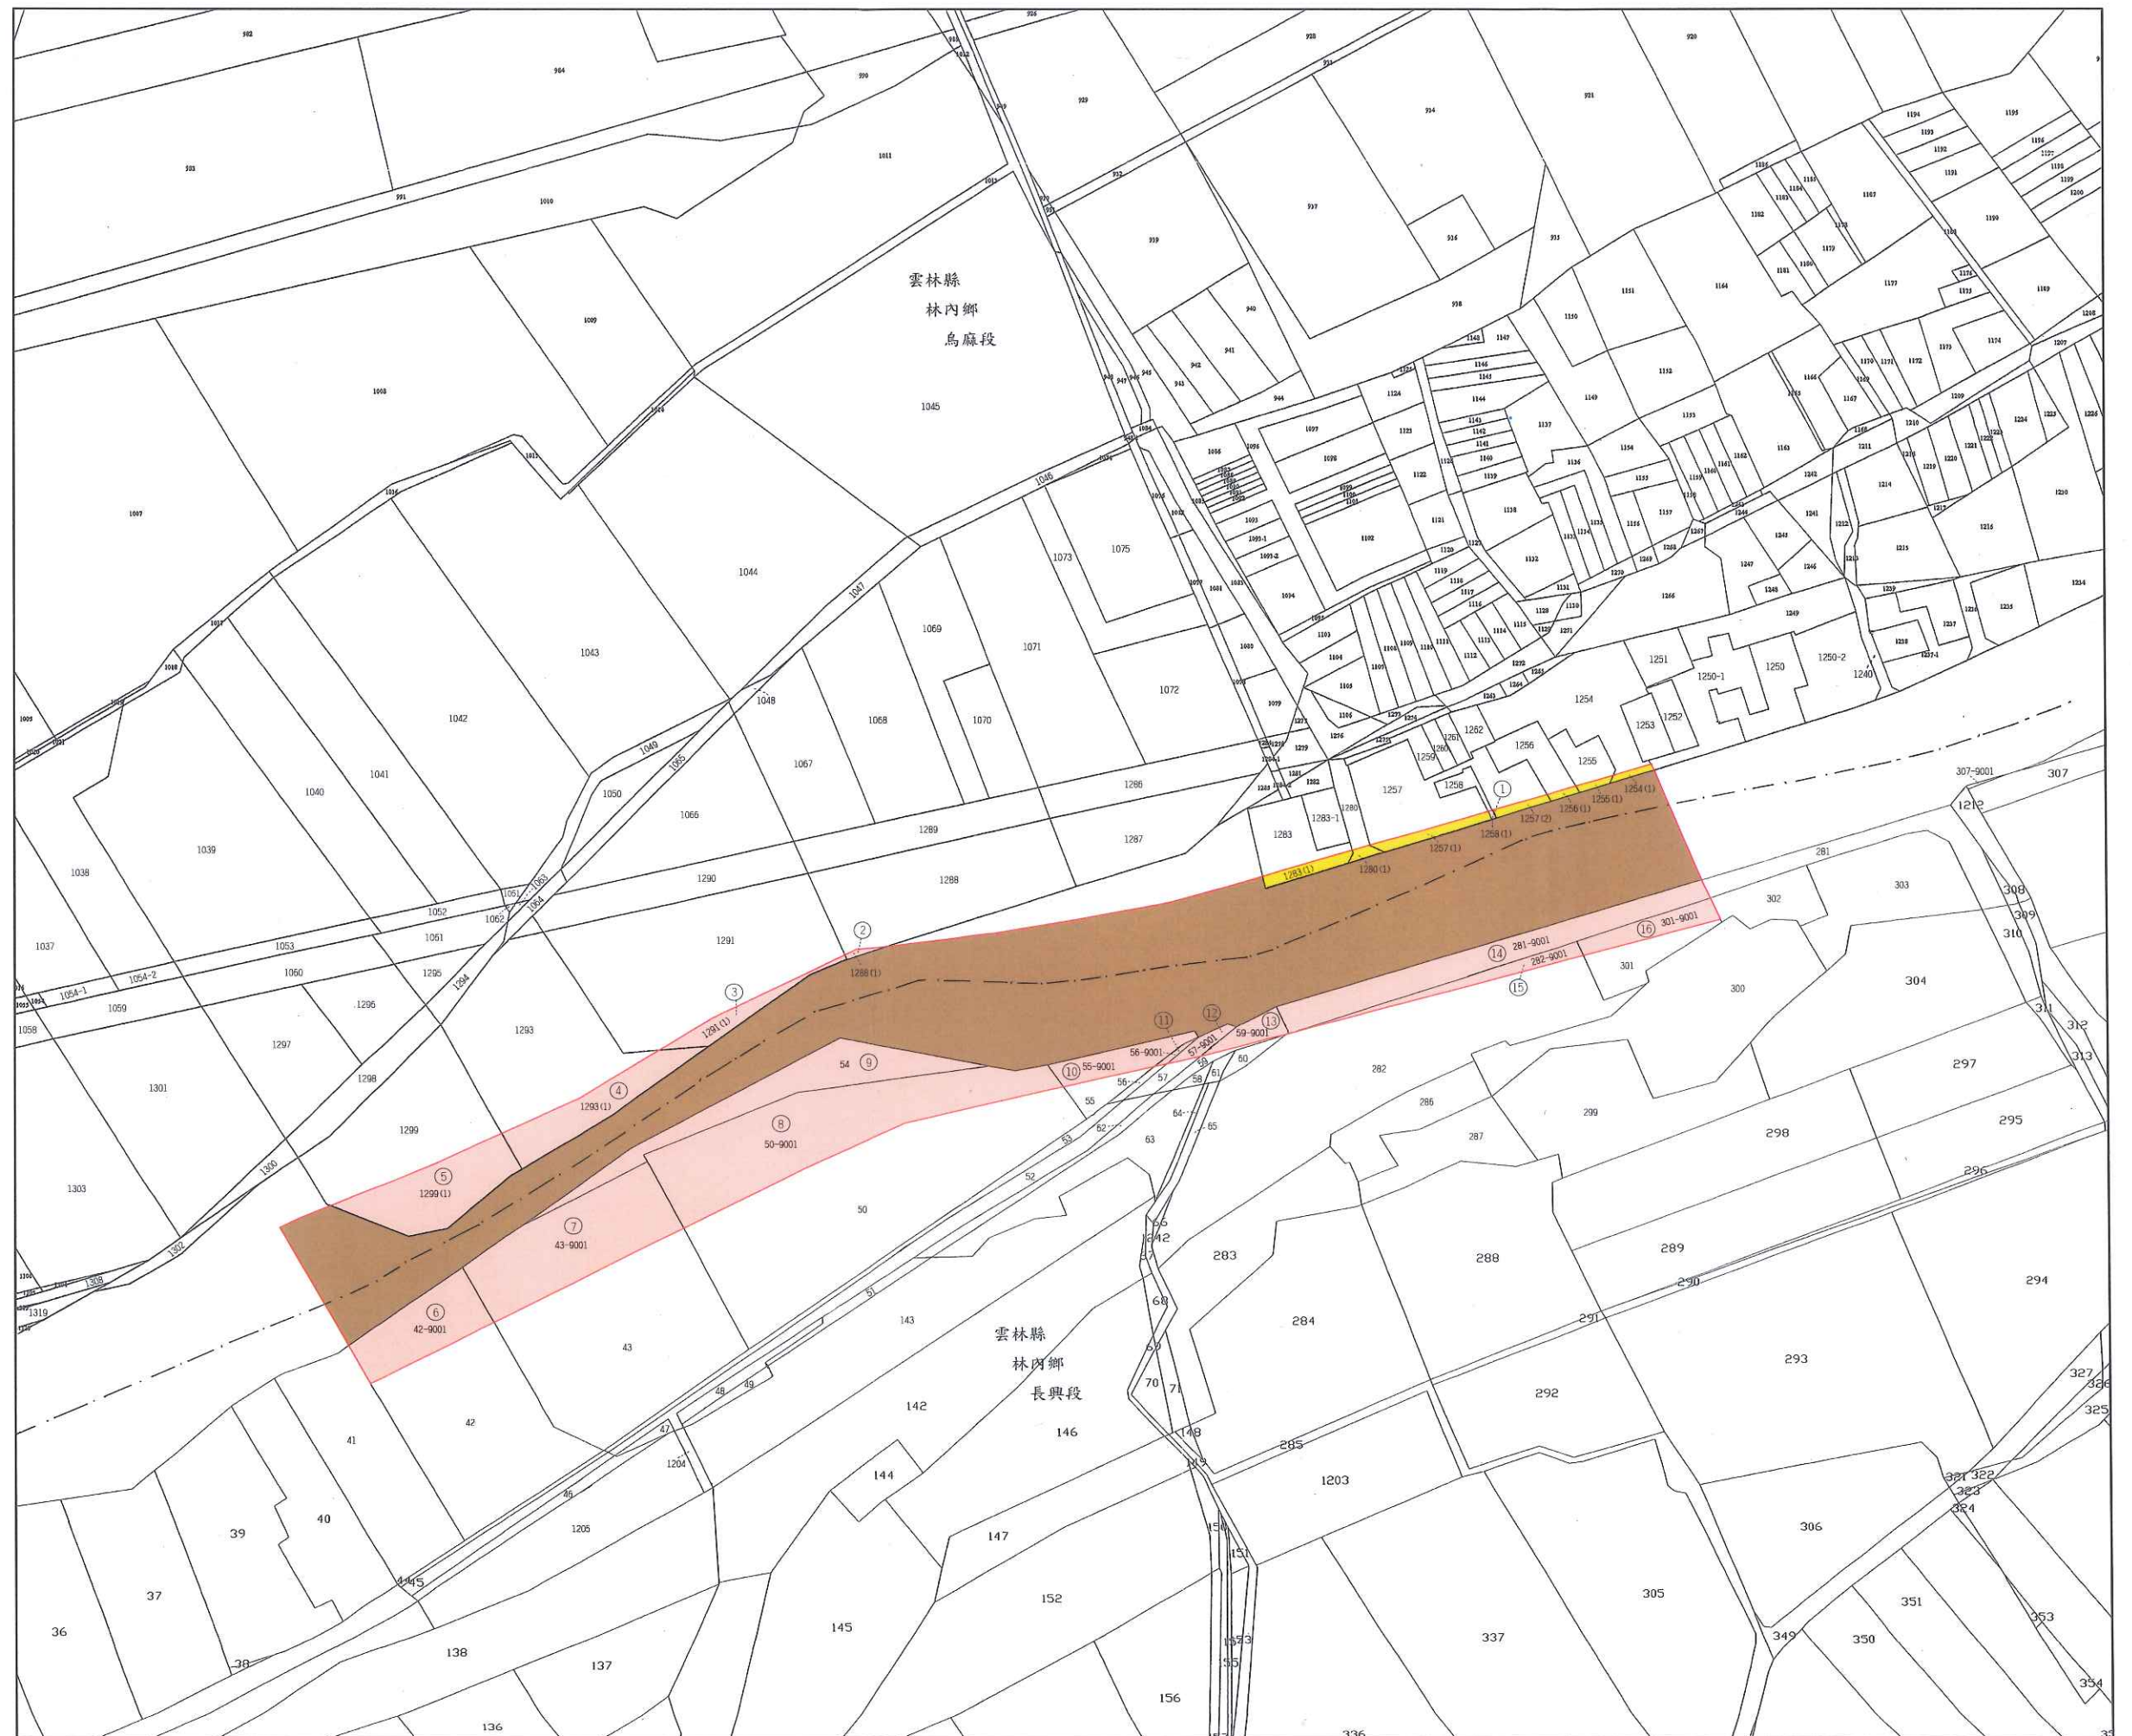

乾溪永佳、永隆堤段防災減災工程

圖例： s=1:2400 雲林縣林內鄉烏麻段
雲林縣林內鄉長興段

- 紅線為工程用地範圍
- 綠線為河川區域線
- 擬辦理徵收之工程用地
- 擬辦理撥用之工程用地
- 未登錄地

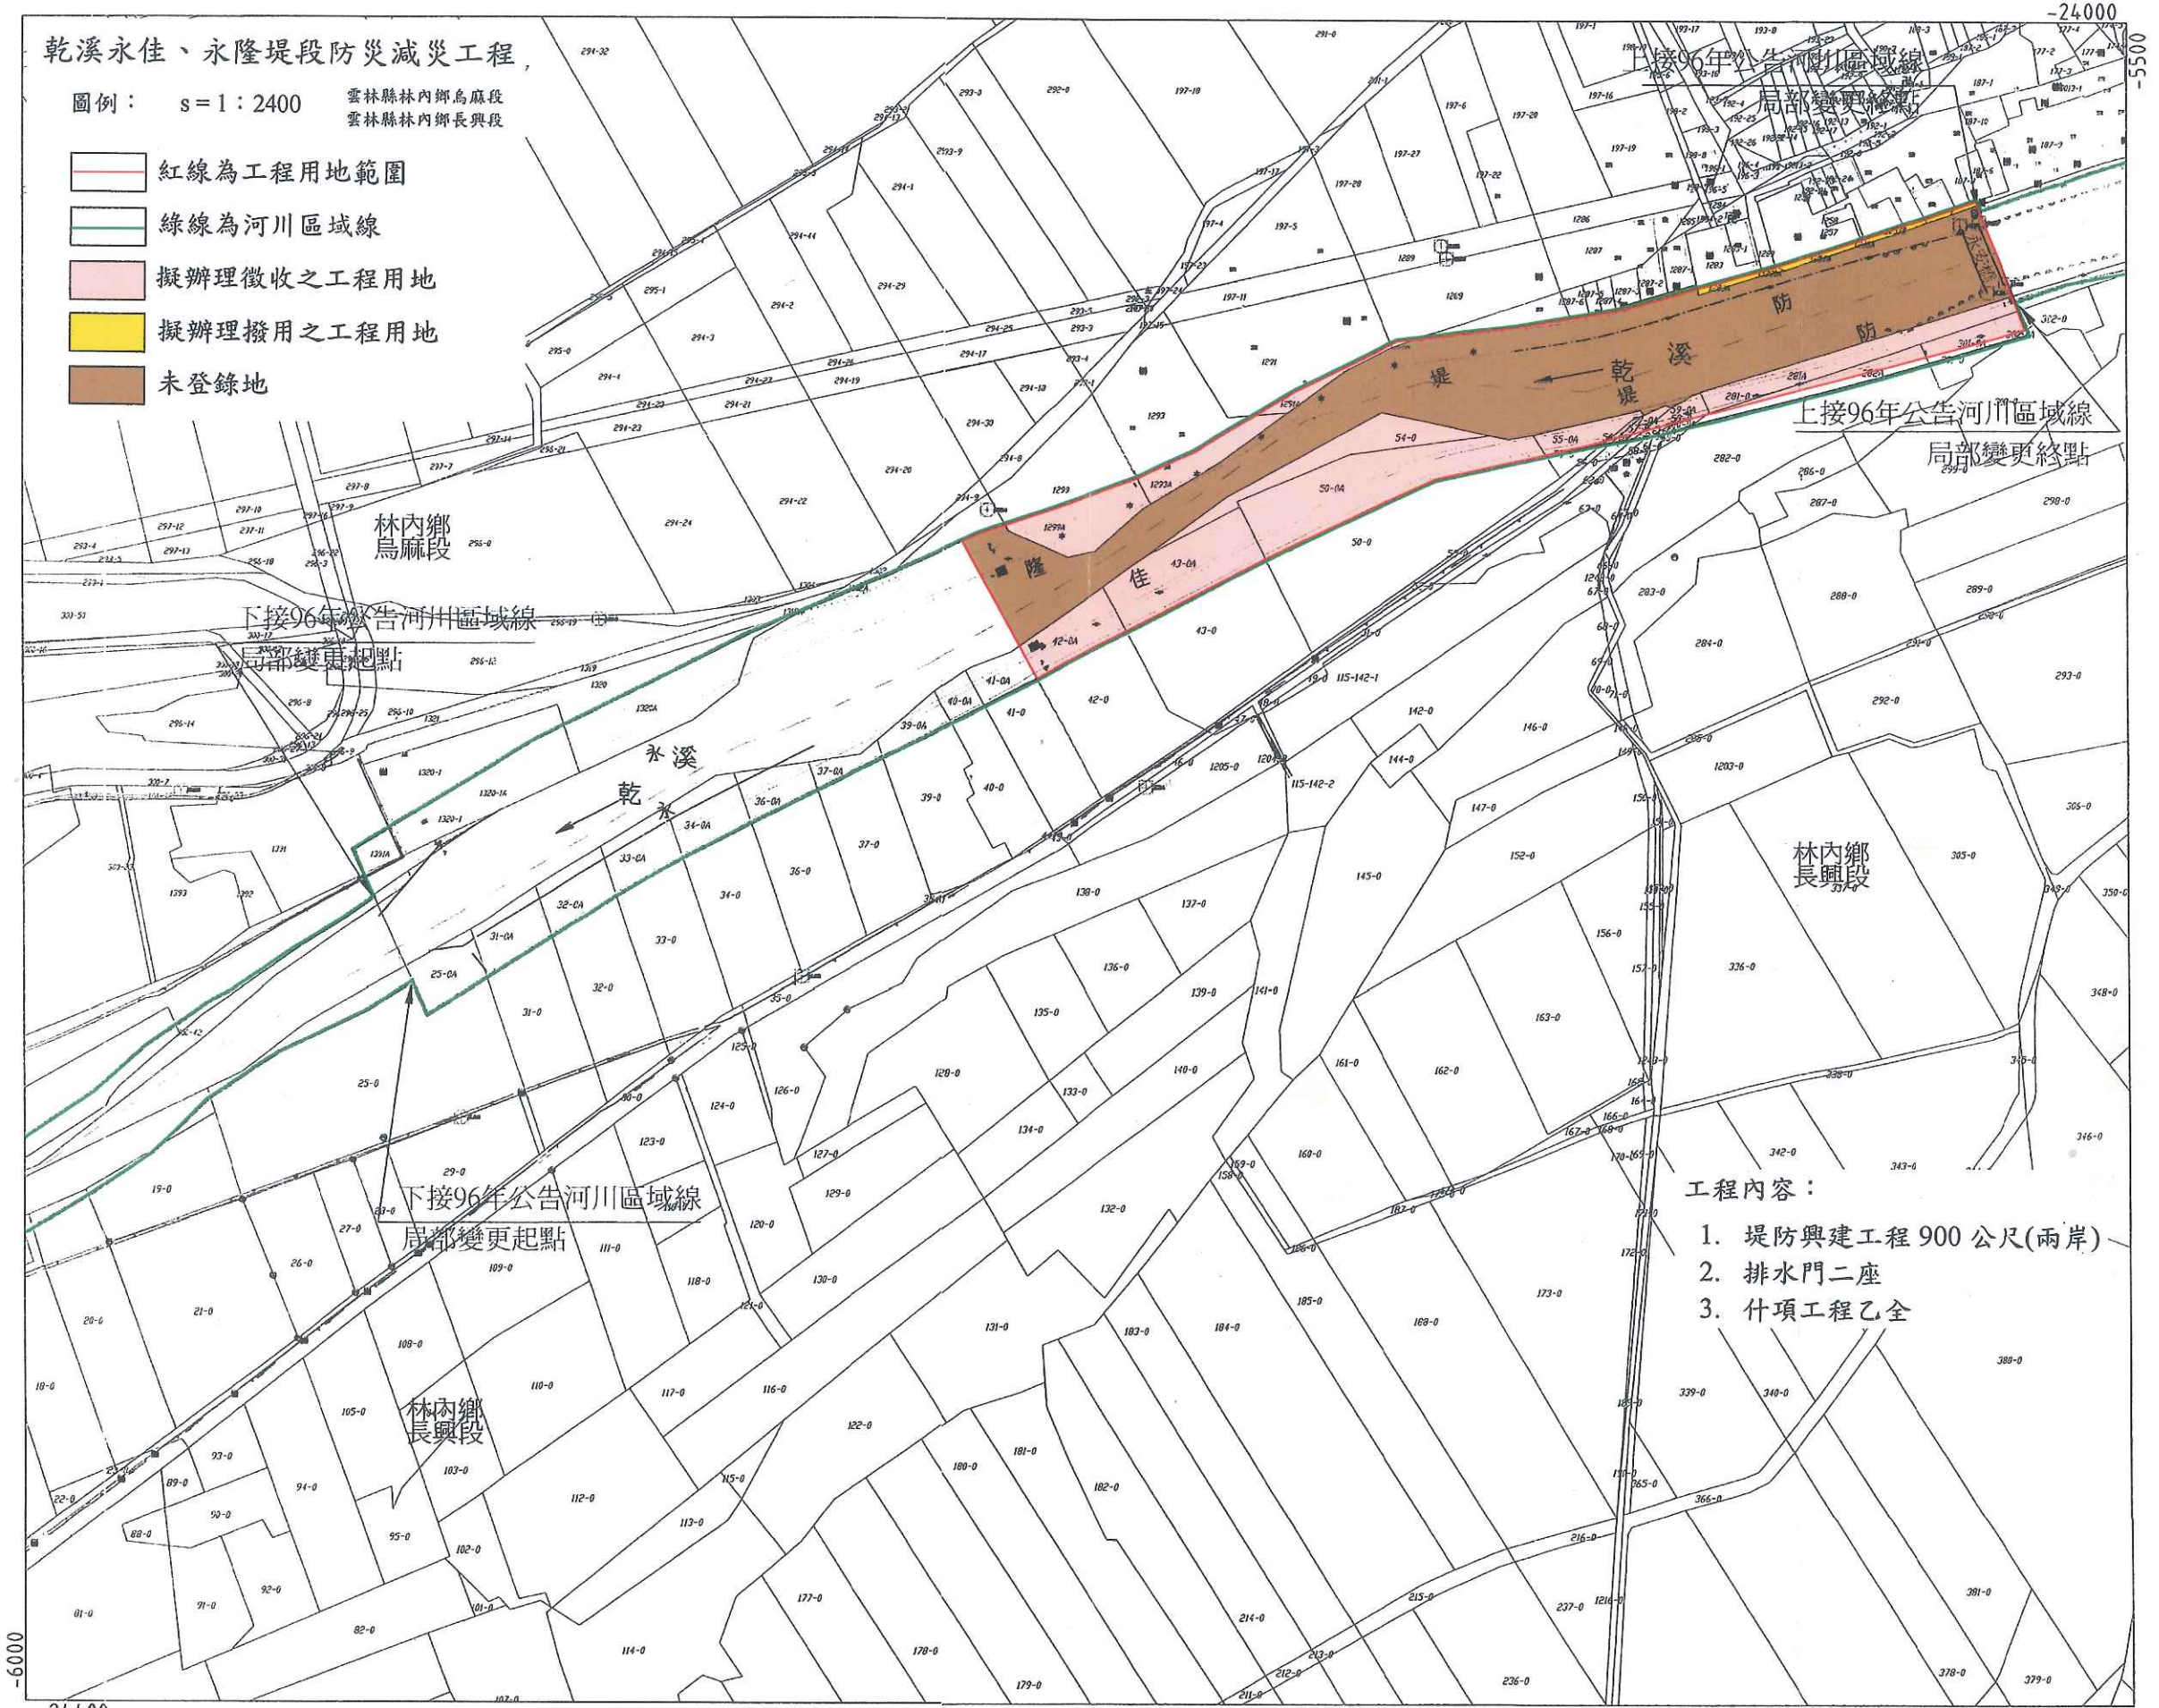

乾溪河川圖籍第九號

第一號
雲林縣 林內鄉 烏麻段 長興段

小段第
1、2、3

- 工程內容：
- 堤防興建工程 900 公尺(兩岸)
 - 排水門二座
 - 什項工程乙全

比例尺： 1:2400