


崙子溪仁德橋仁惠橋堤防災減災工程(第三期)

圖例: s=1:1000

雲林縣斗南鎮重光段 斗南鎮義德段
雲林縣斗南鎮舊社段

- 紅線為工程用地範圍
- 擬辦理徵收之工程用地
- 擬辦理撥用之工程用地
- 未登錄地

斗南地政事務所	
測量員	測量員邱智傑
課長	課長林法仕
秘書	
主任	主任沈特賜

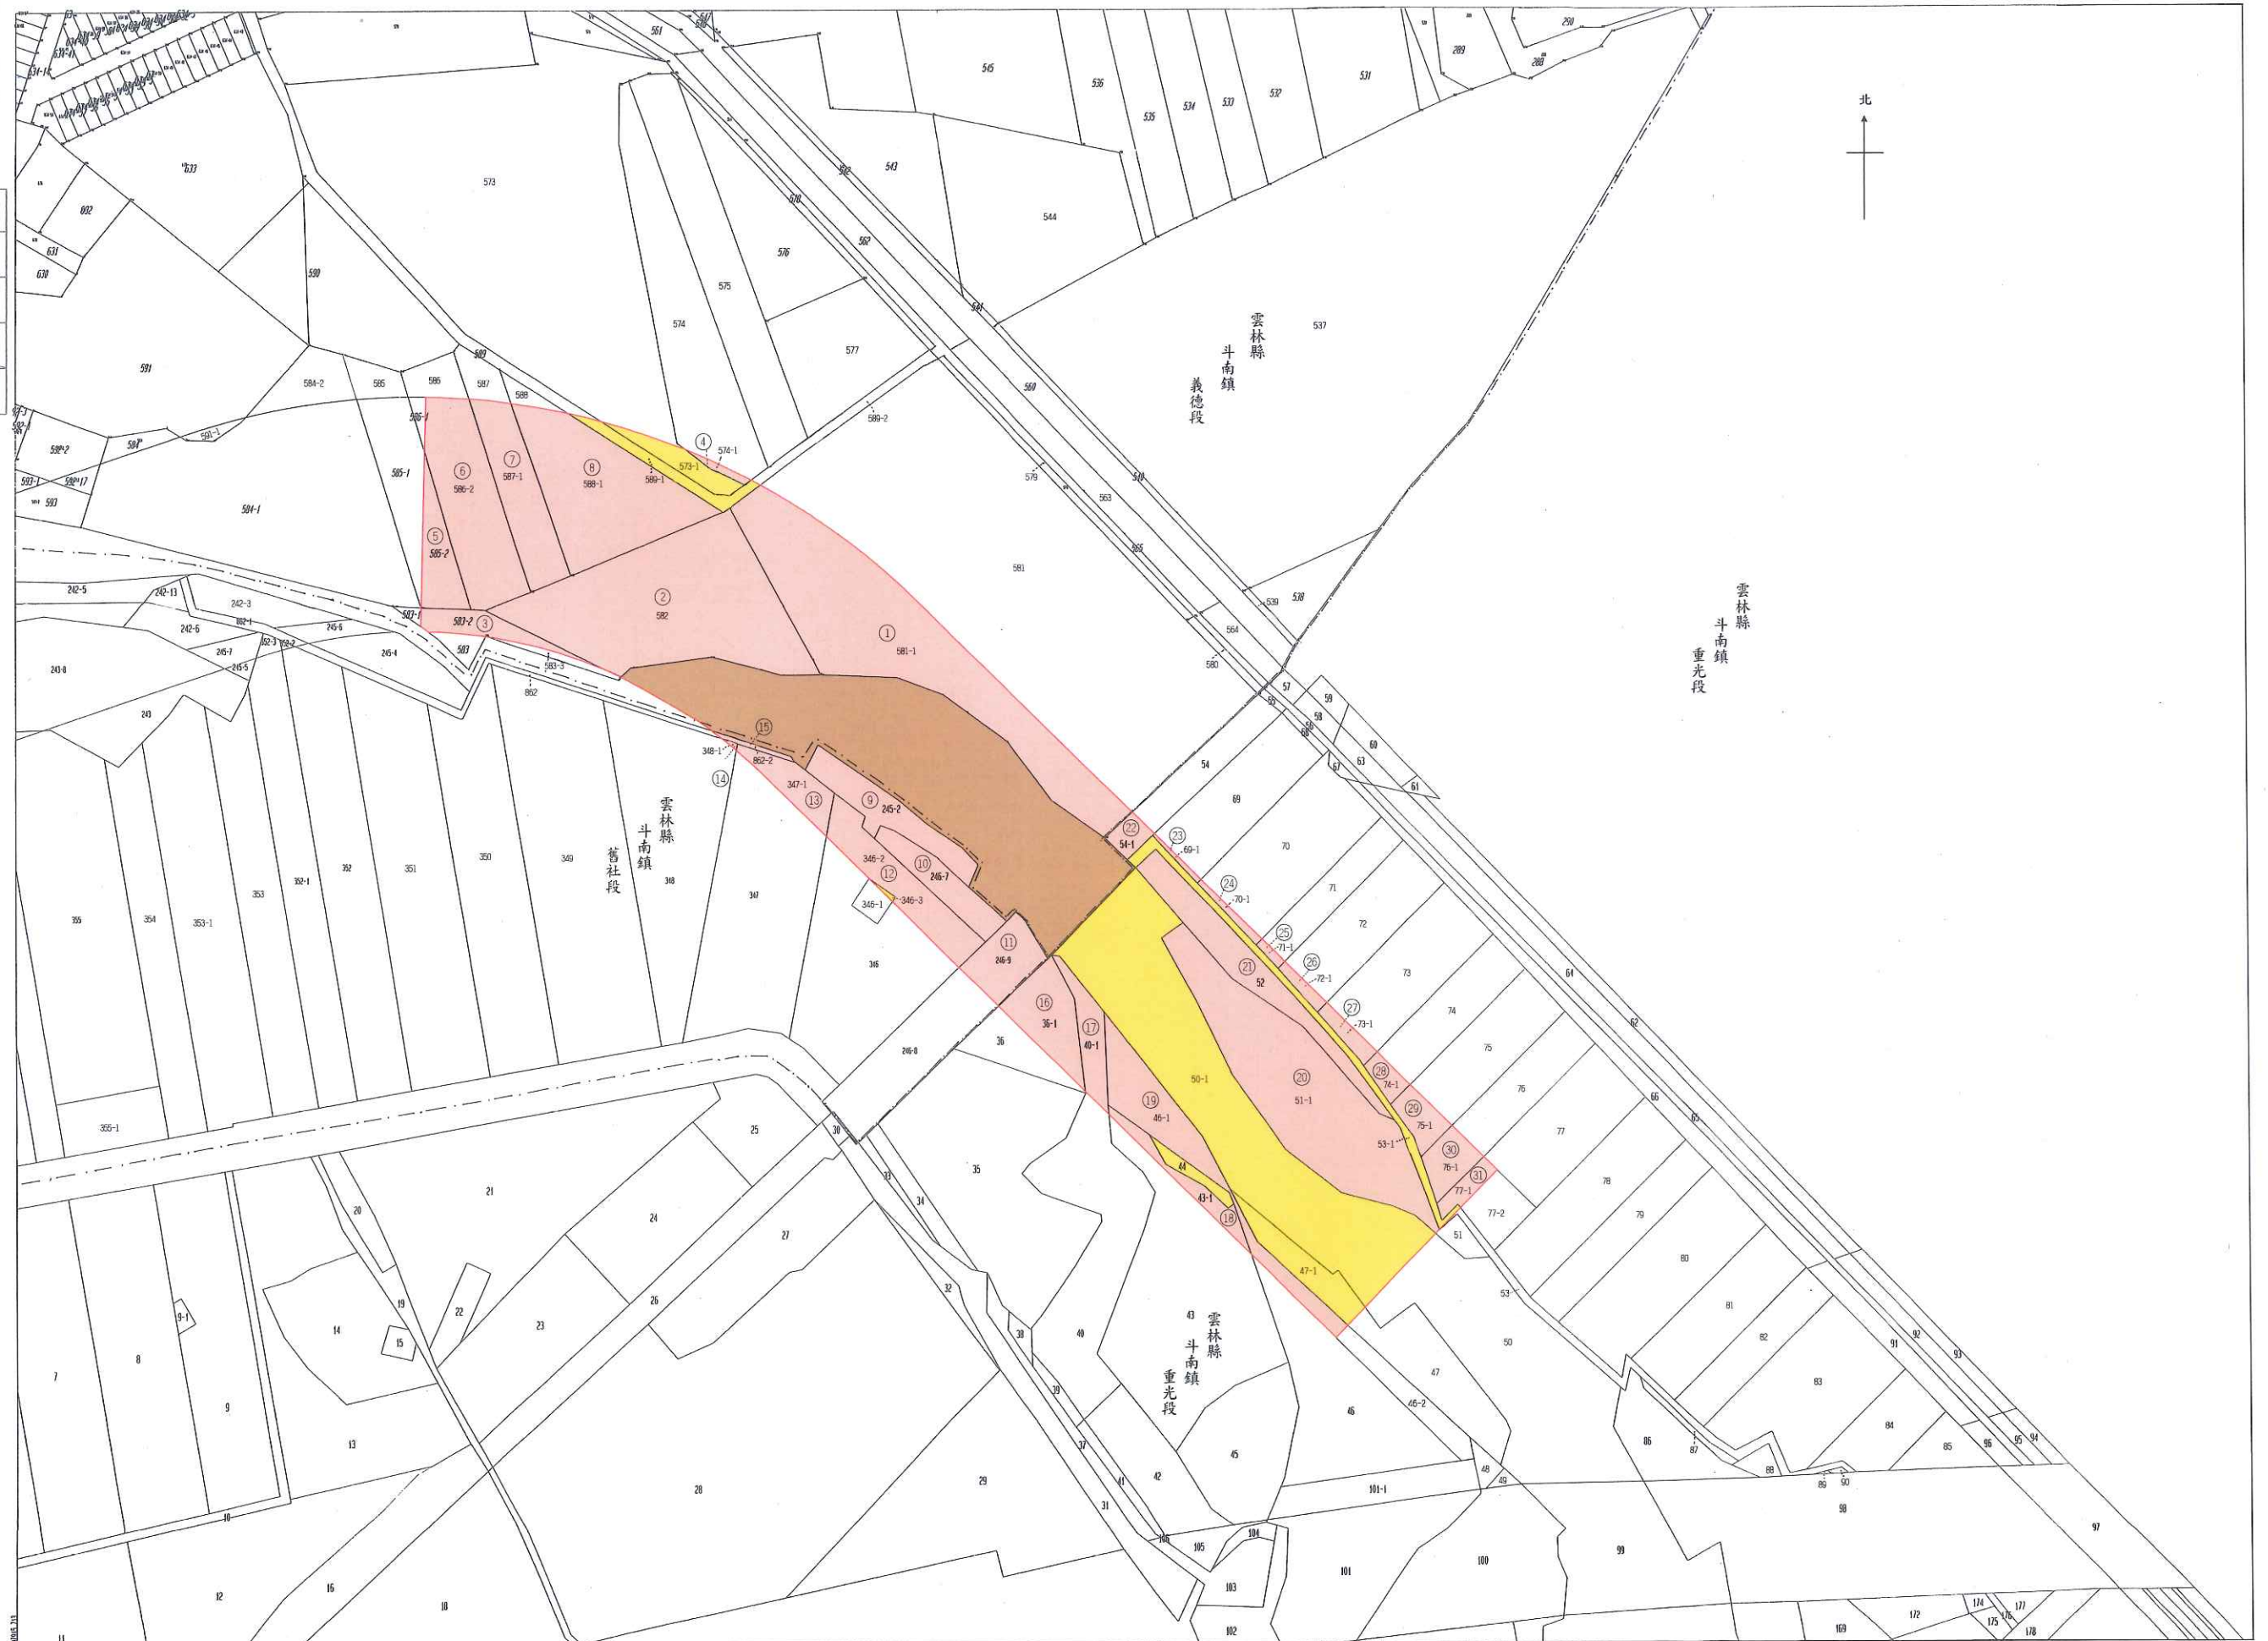

崙子溪仁德橋仁惠橋堤防災減災工程(第三期)

圖例: 8=1:2400 雲林縣斗南鎮阿新庄段、斗南鎮義德段
雲林縣斗南鎮阿新庄段、斗南鎮義德段

- 紅線為工程用地範圍
- 綠線為河川區域線
- 擬辦理徵收之工程用地
- 擬辦理撥用之工程用地
- 未登錄地

工程內容:

1. 堤防興建工程 900 公尺(兩岸)
2. 排水門二座
3. 什項工程乙全



崙子溪河川圖籍第五號

第 號

雲林縣 斗南鎮 新庄段 將軍崙 小段第

崙子溪河川圖籍第六號

第 號

雲林縣 斗南鎮 阿新庄段 將軍崙 小段第

號

第七號

一年一月一日核定公告
公告文號: