


圖例： S：1/500

圖例：S：1/500

- | | | |
|---------|-----|---------------|
| 斗六地政事務所 | 測量員 | 測量員 林茂菁 |
| | 課長 | 第四課長 張育嘉 |
| | 秘書 | 秘書 謝麗卿 |
| | 主任 | 斗六地政事務所主任 郭競澤 |

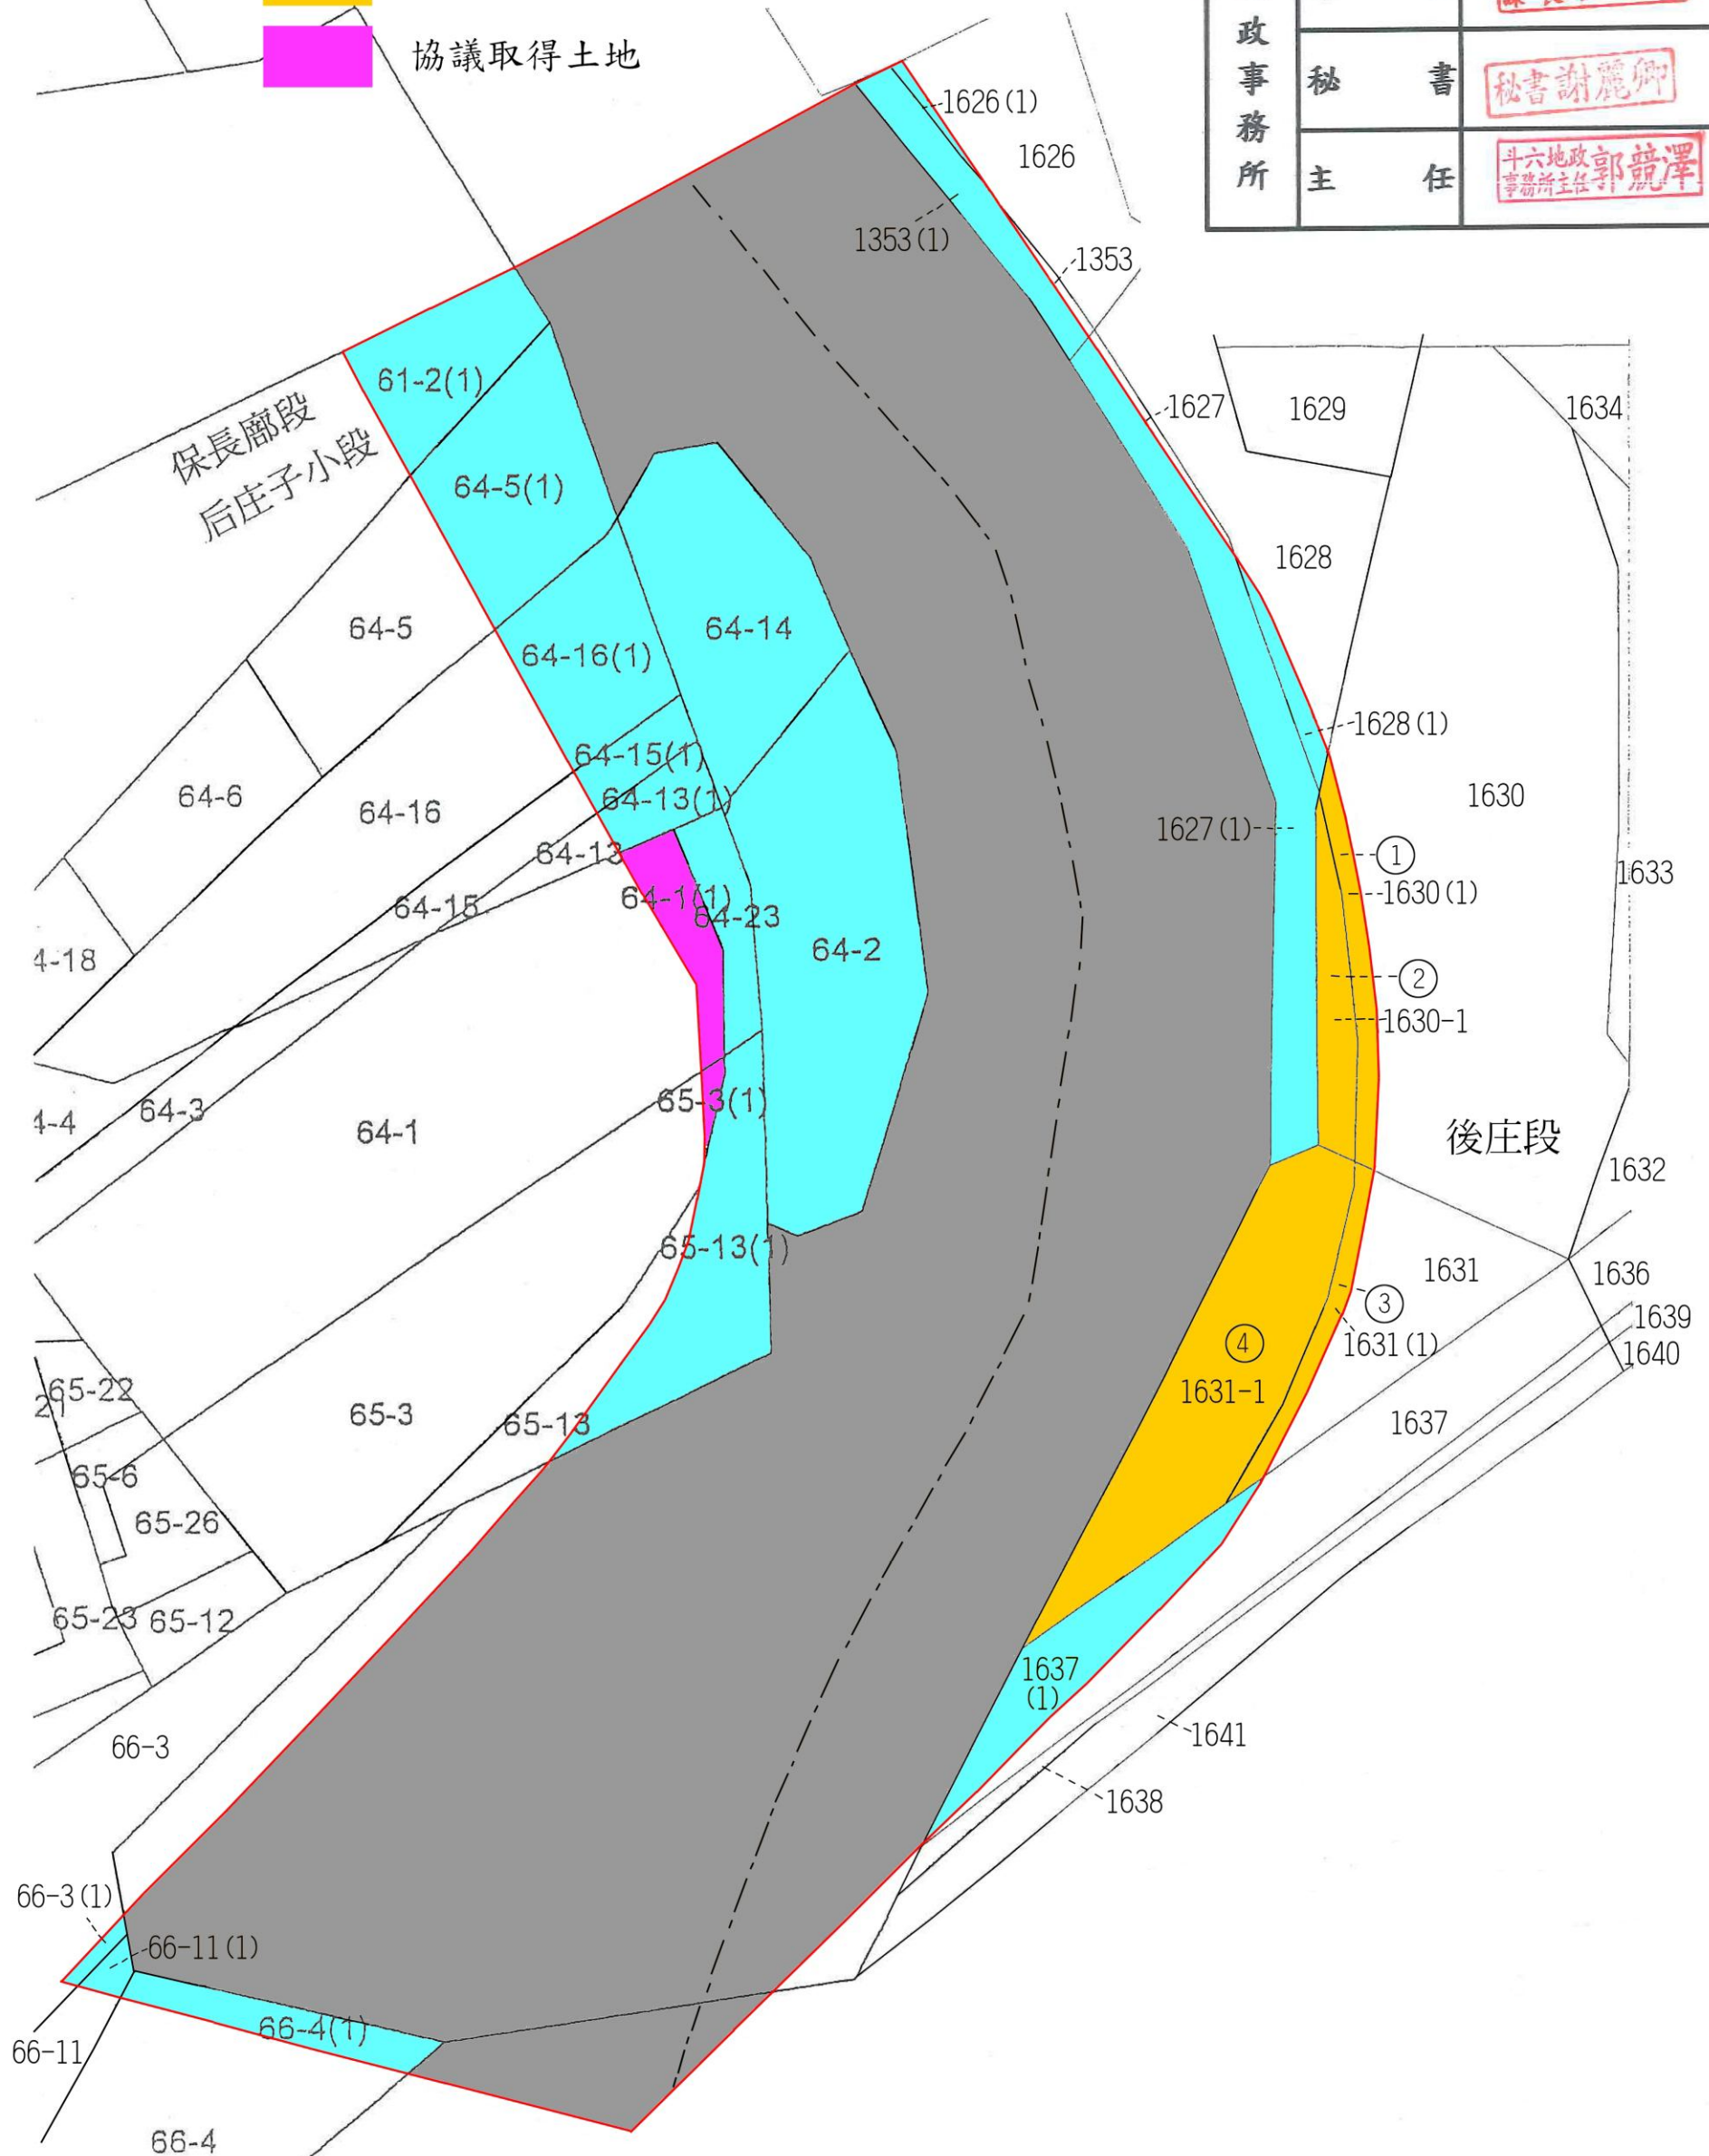

芭蕉溪公路、縱貫鐵路橋上游護岸防災減災工程平面圖

圖例: S: 1/1000

- 工程用地範圍
- 未登錄土地
- 公有土地
- 申請徵收土地
- 協議取得土地
- 用地範圍線



後庄段

雲林路

護岸

181

公尺

鐵路橋

河道整理

護岸

144

公尺

芭蕉溪

公尺

保長廊段

后庄子小段

公路

- 一、工程內容:
 - 1.護岸長度計325公尺(含河道整理)。
 - 2.什項工程乙全。
- 二、測量日期:103年6月。
- 三、引測高程:L12 EL=40.703m