

# 芭蕉溪大北勢護岸防災減災工程

芭蕉溪大北勢護岸防災減災工程


圖例：8=1:1200

雲林縣斗六市保長廟段保長廟小段  
雲林縣斗六市保長廟段后庄子小段  
雲林縣斗六市大北勢段大北勢小段

- 工程用地範圍
- 申請徵收土地
- 協議取得土地
- 公有土地
- 未登錄土地




| 斗六地政事務所 |               |
|---------|---------------|
| 測量員     | 謝金發、謝金政       |
| 課長      | 第四課 張育嘉       |
| 秘書      | 秘書 謝麗卿        |
| 主任      | 斗六地政事務所主任 郭競澤 |

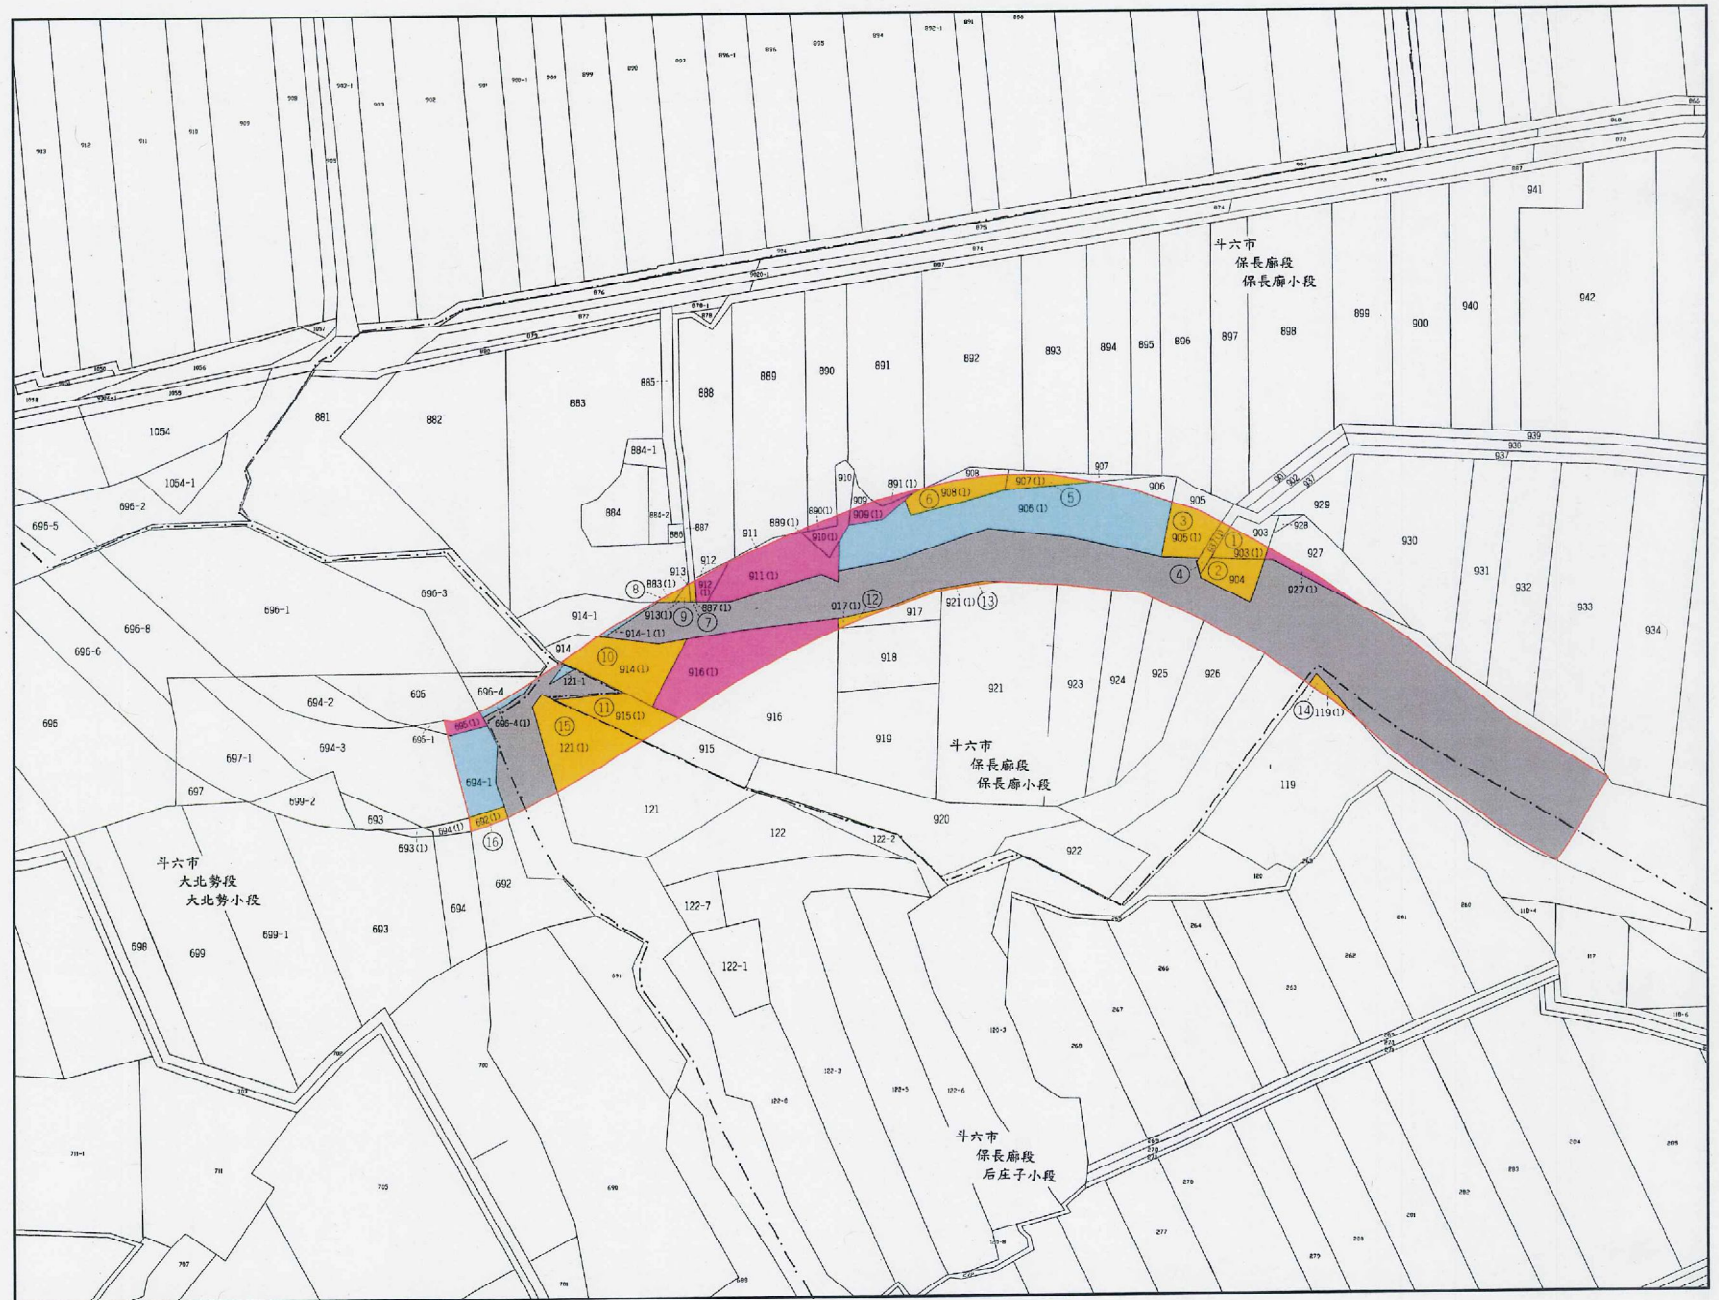

# 芭蕉溪大北勢護岸防災減災工程

圖例：s=1:2400

雲林縣斗六市保長廟段保長廟小段  
雲林縣斗六市保長廟段后庄子小段  
雲林縣斗六市大北勢段大北勢小段

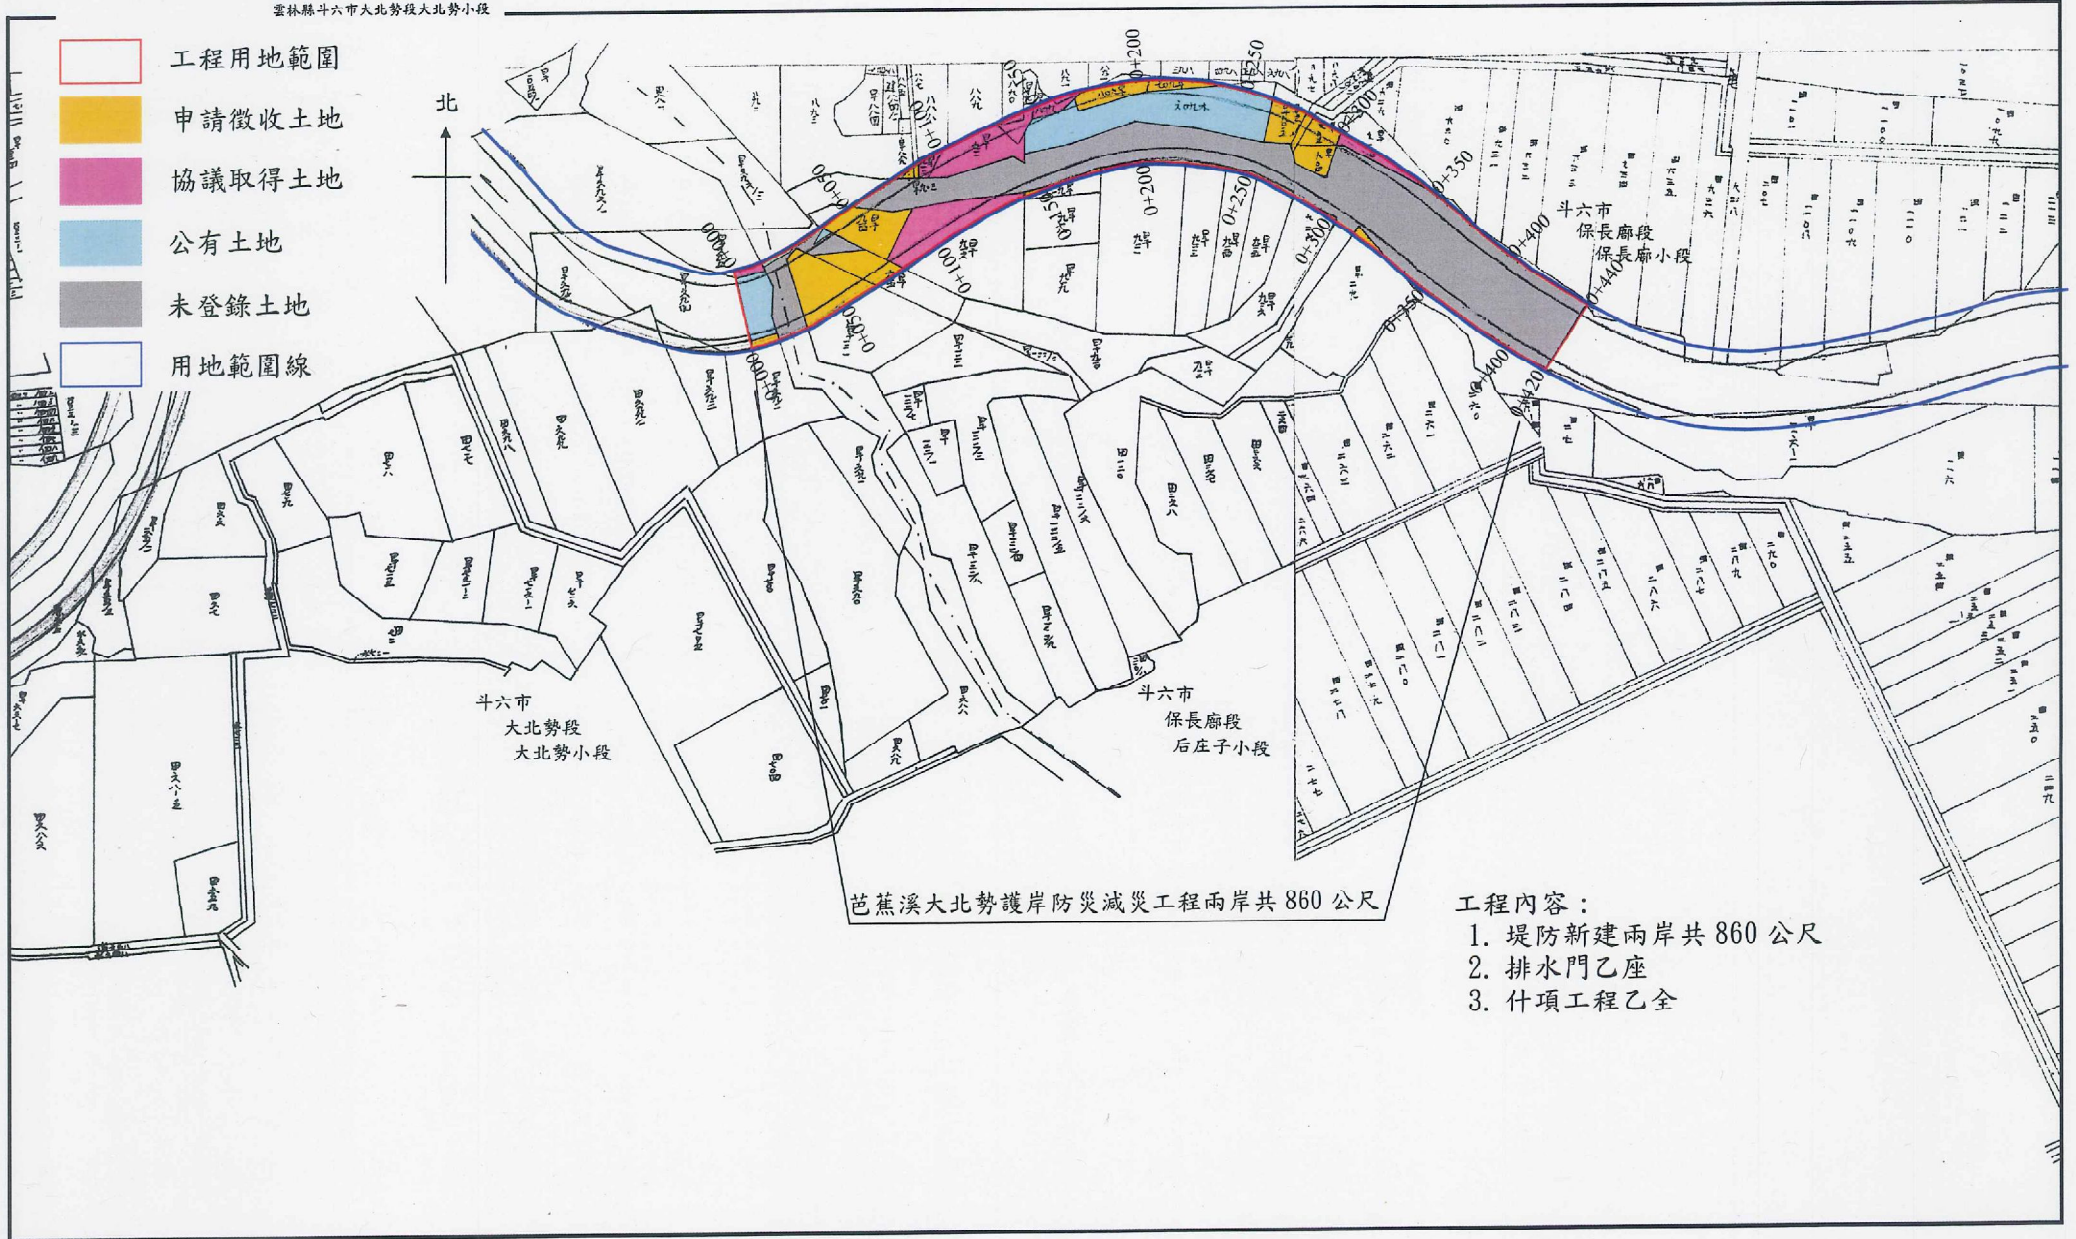

- 工程內容：
1. 堤防新建兩岸共 860 公尺
  2. 排水門乙座
  3. 什項工程乙全