

虎尾溪田頭堤段防風減災工程(二期)

圖例: 8=1:1200 雲林縣斗南鎮土地段
此圖為第2頁


- 工程用地範圍
- 未登錄土地
- 公有土地
- 申請徵收土地
- 協議取得土地

斗南地政事務所	
測量員	劉金銘
課長	林林林
秘書	
主任	沈沈沈



雲林縣
斗南鎮
東德段

左接第1頁

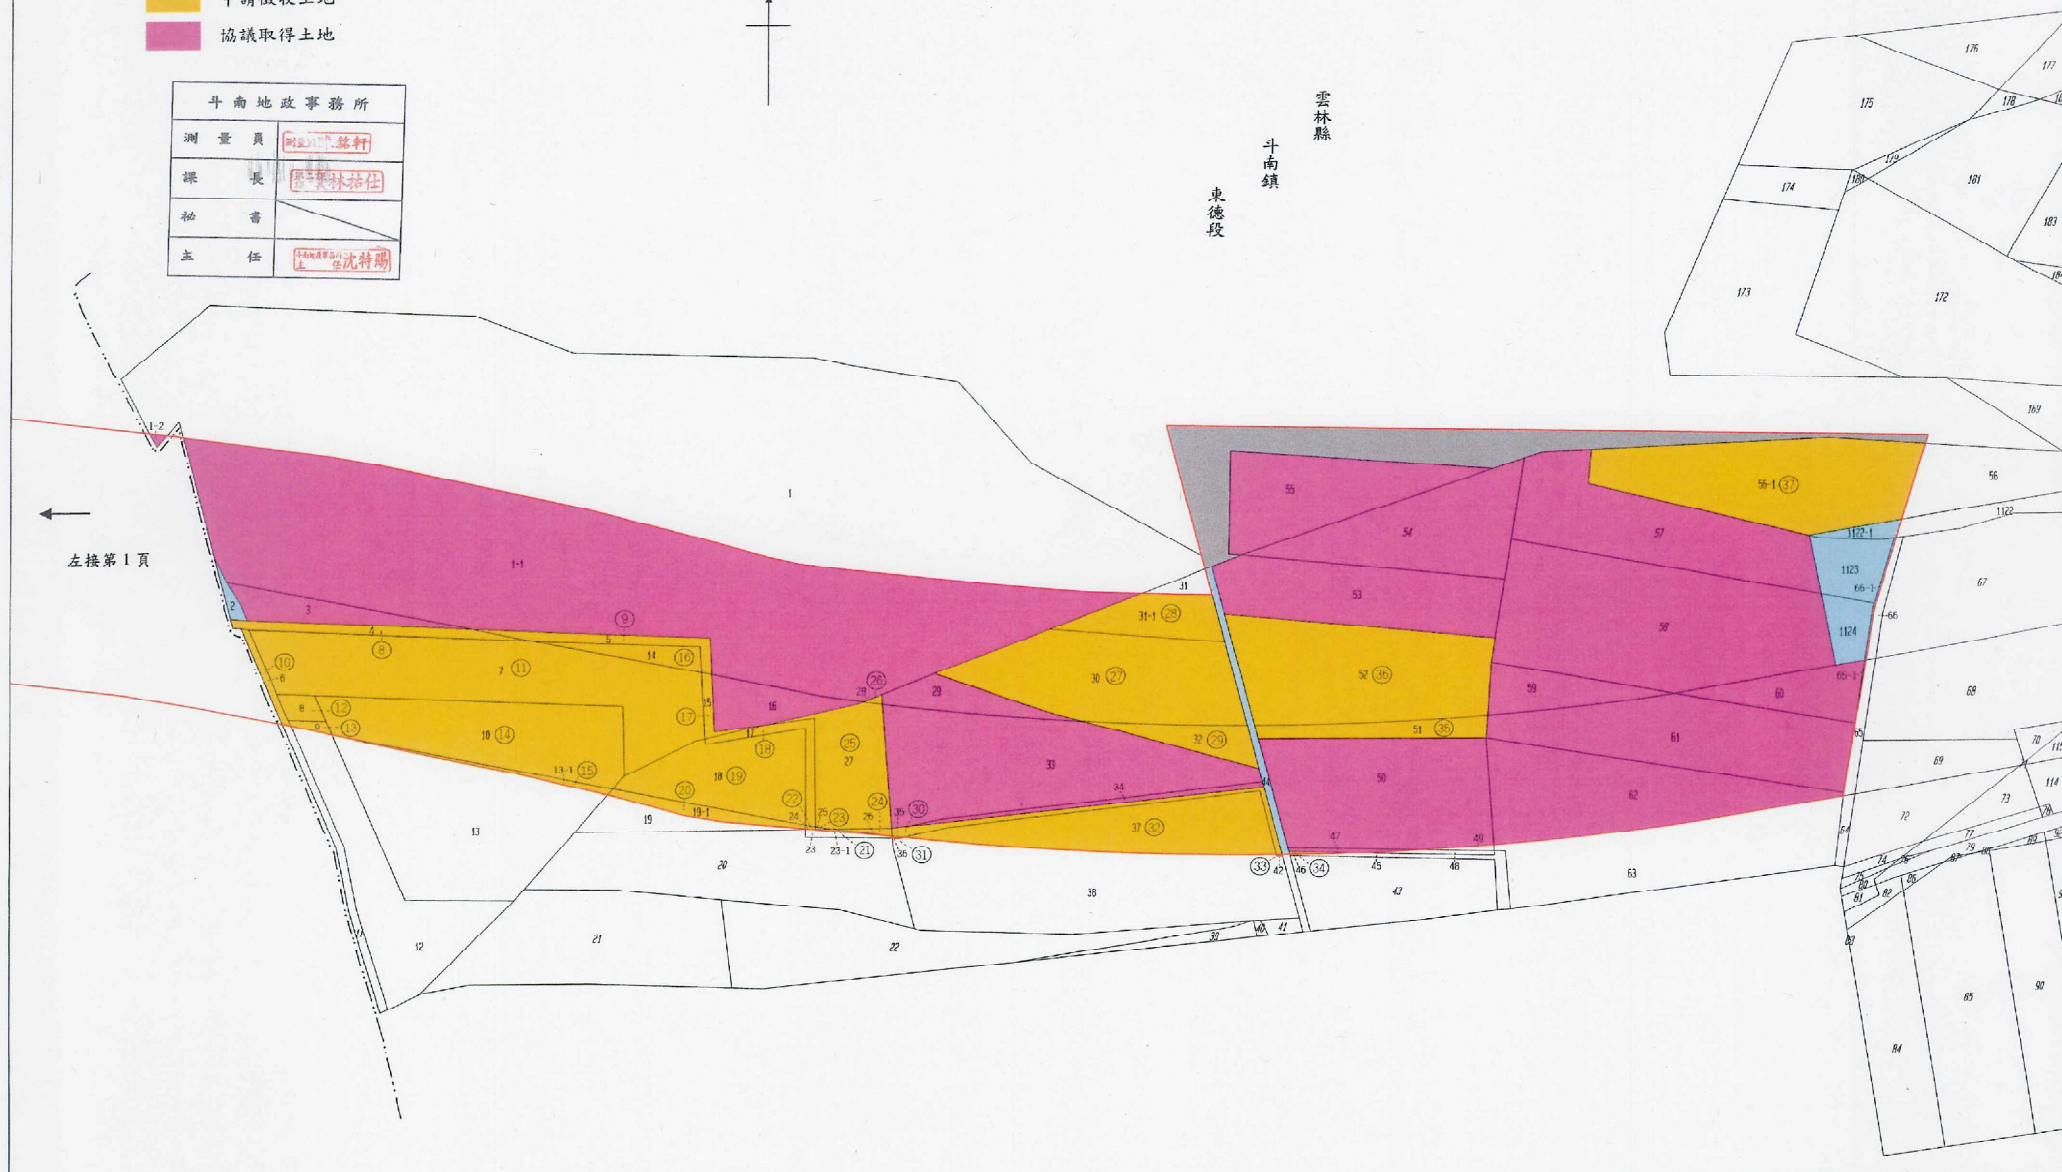

虎尾溪田頭堤段防災減災工程(二期)

圖例: s=1:2400

雲林縣虎尾鎮平和厝段
雲林縣虎尾鎮舊寮段
雲林縣斗南鎮東港段

- 工程用地範圍
- 未登錄土地
- 公有土地
- 申請徵收土地
- 協議取得土地
- 用地範圍線

工程內容:

1. 堤防工程 900M · 河道整理 900M
2. 排水門 3 座
3. 雜項工程乙全

