


石牛溪小東大東堤段防災減災工程（二期）（都市）平面圖

圖例：S：1/2400

- 工程用地範圍
- 未登錄土地
- 公有土地
- 申請徵收土地
- 協議取得土地
- 用地範圍線

斗南鎮大同段
斗南鎮泰安段
斗南鎮大東段大東小段
虎尾鎮蕃薯段

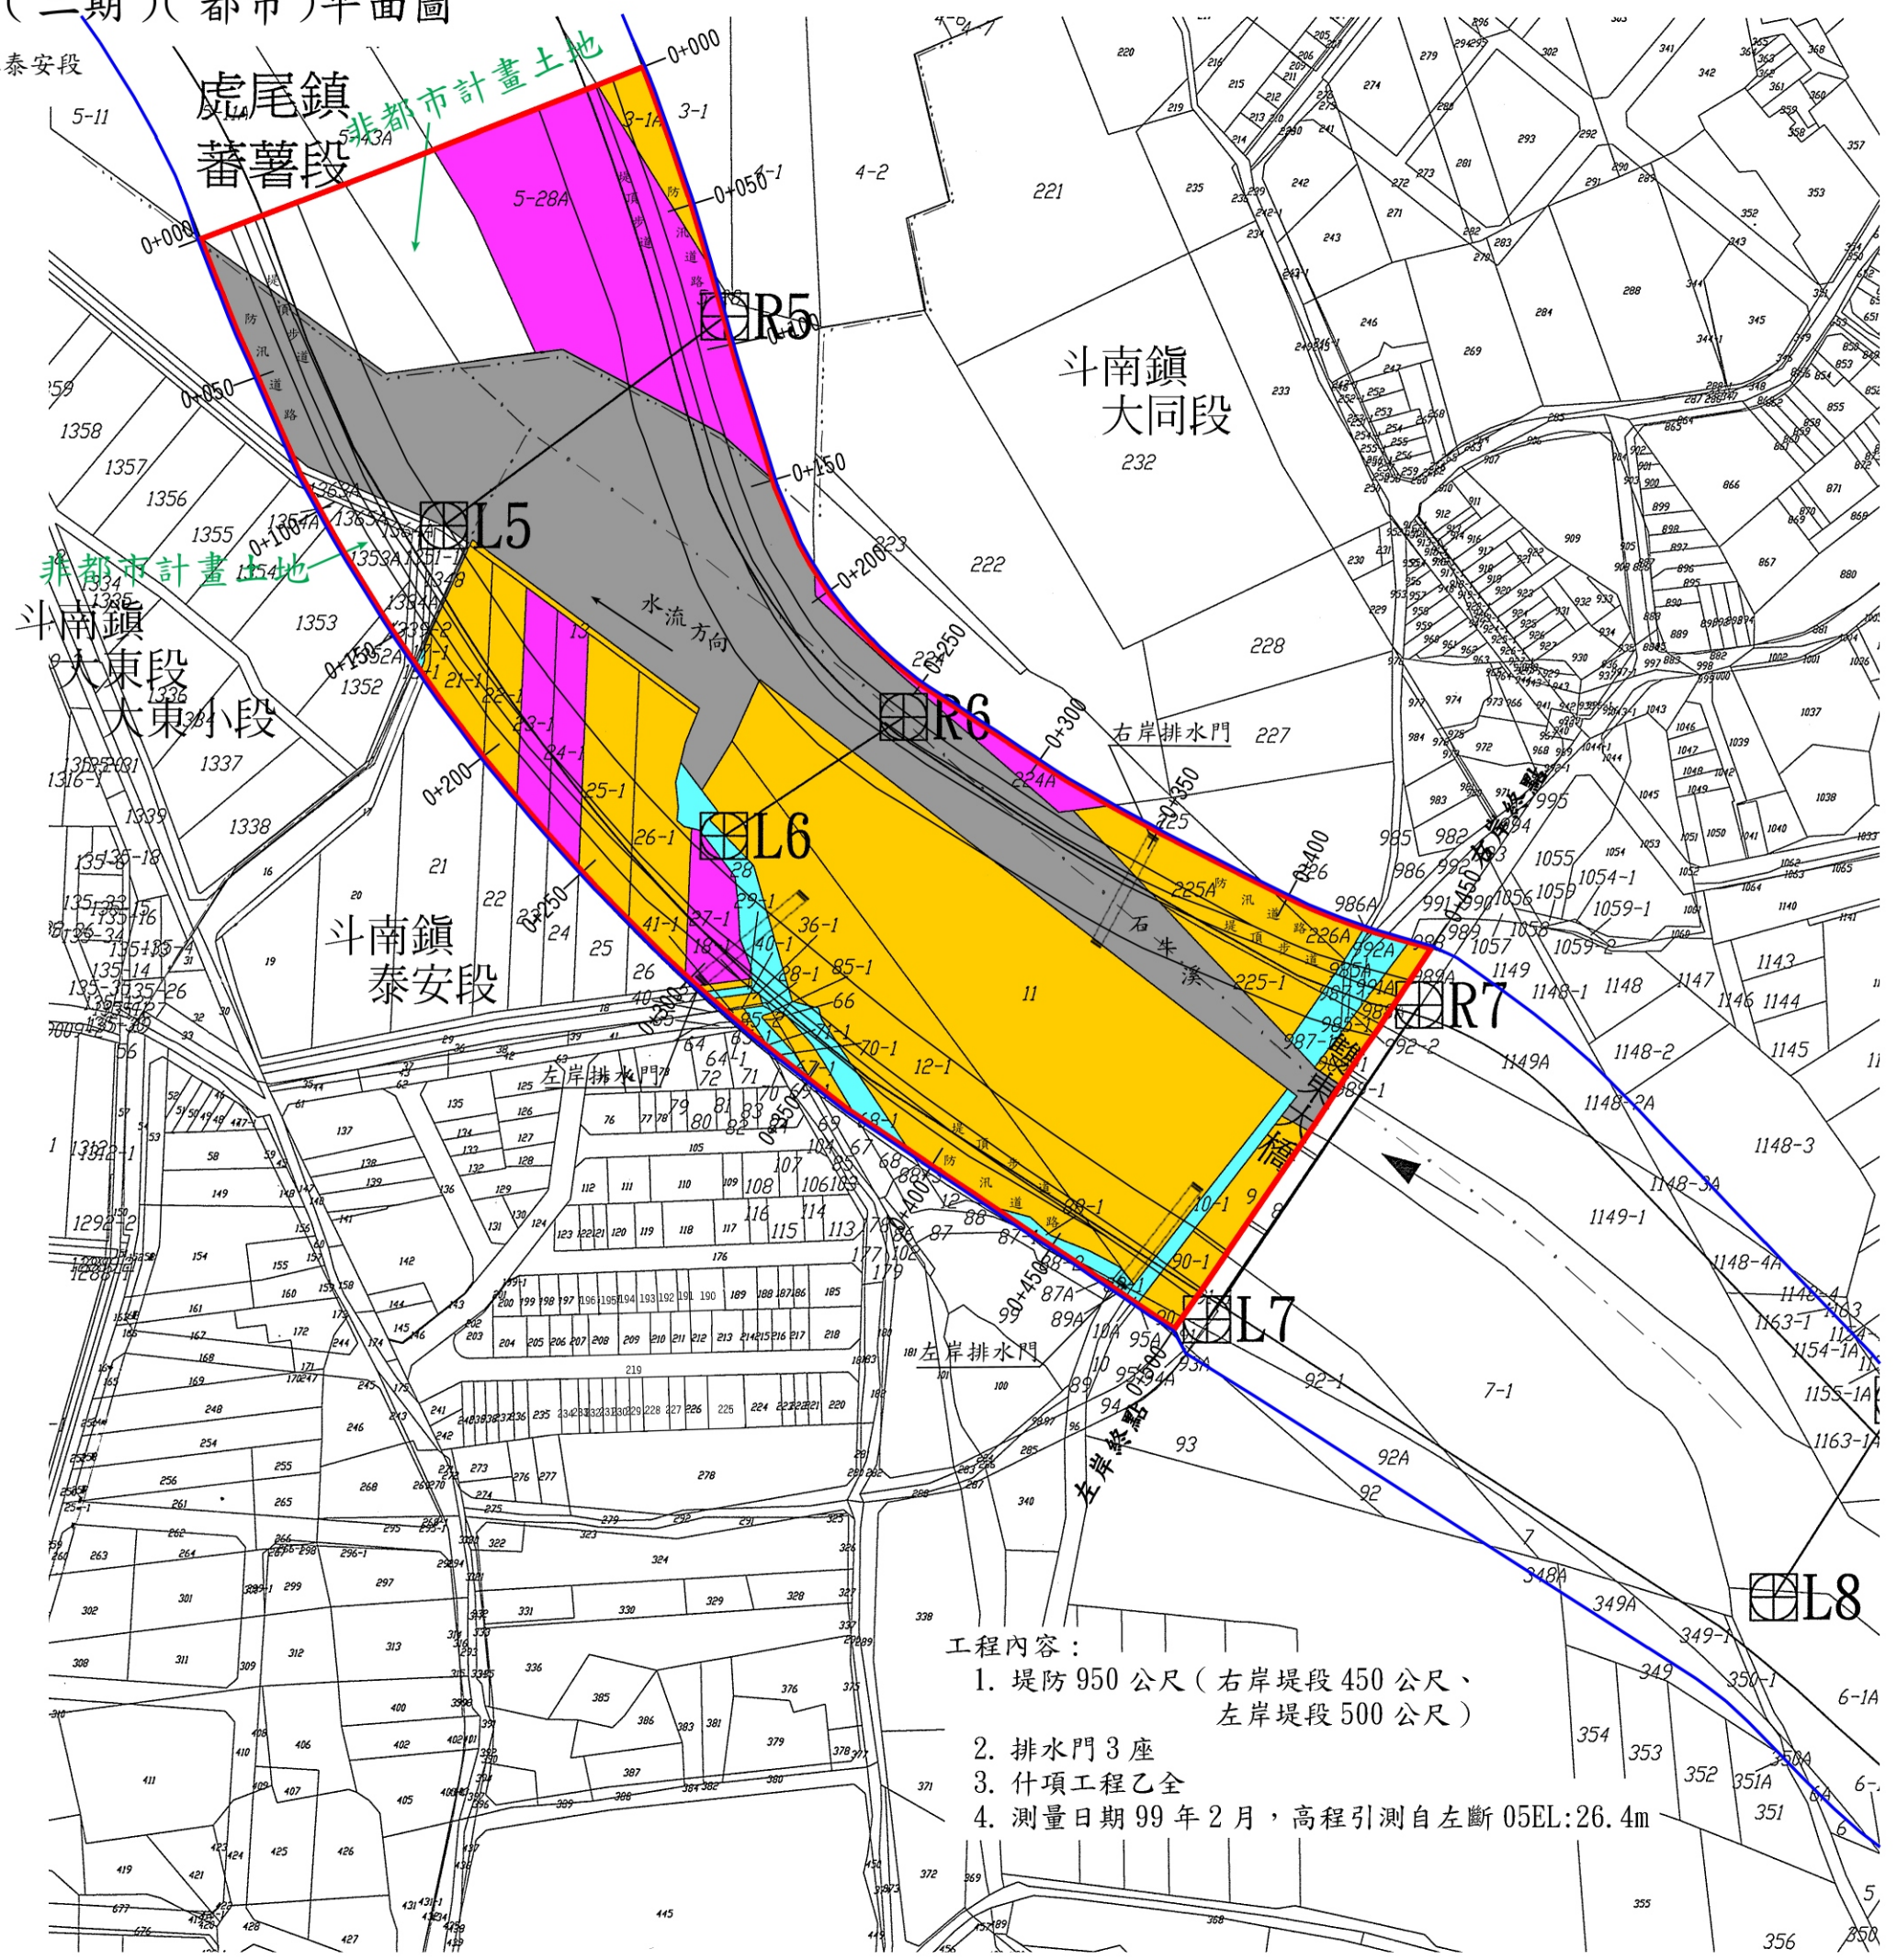

- 工程內容：
- 1. 堤防 950 公尺（右岸堤段 450 公尺、左岸堤段 500 公尺）
 - 2. 排水門 3 座
 - 3. 什項工程乙全
 - 4. 測量日期 99 年 2 月，高程引測自左斷 05EL:26.4m