


石牛溪小東大東堤段防災減災工程（四期）（非都）平面圖

圖例: S: 1/2400 虎尾鎮平和厝段
虎尾鎮蕃薯段

- 工程用地範圍
- 未登錄土地
- 申請徵收土地
- 協議取得土地
- 都市計畫土地另案辦理用地取得
- 用地範圍線
- 堤肩線
- 都市計畫線

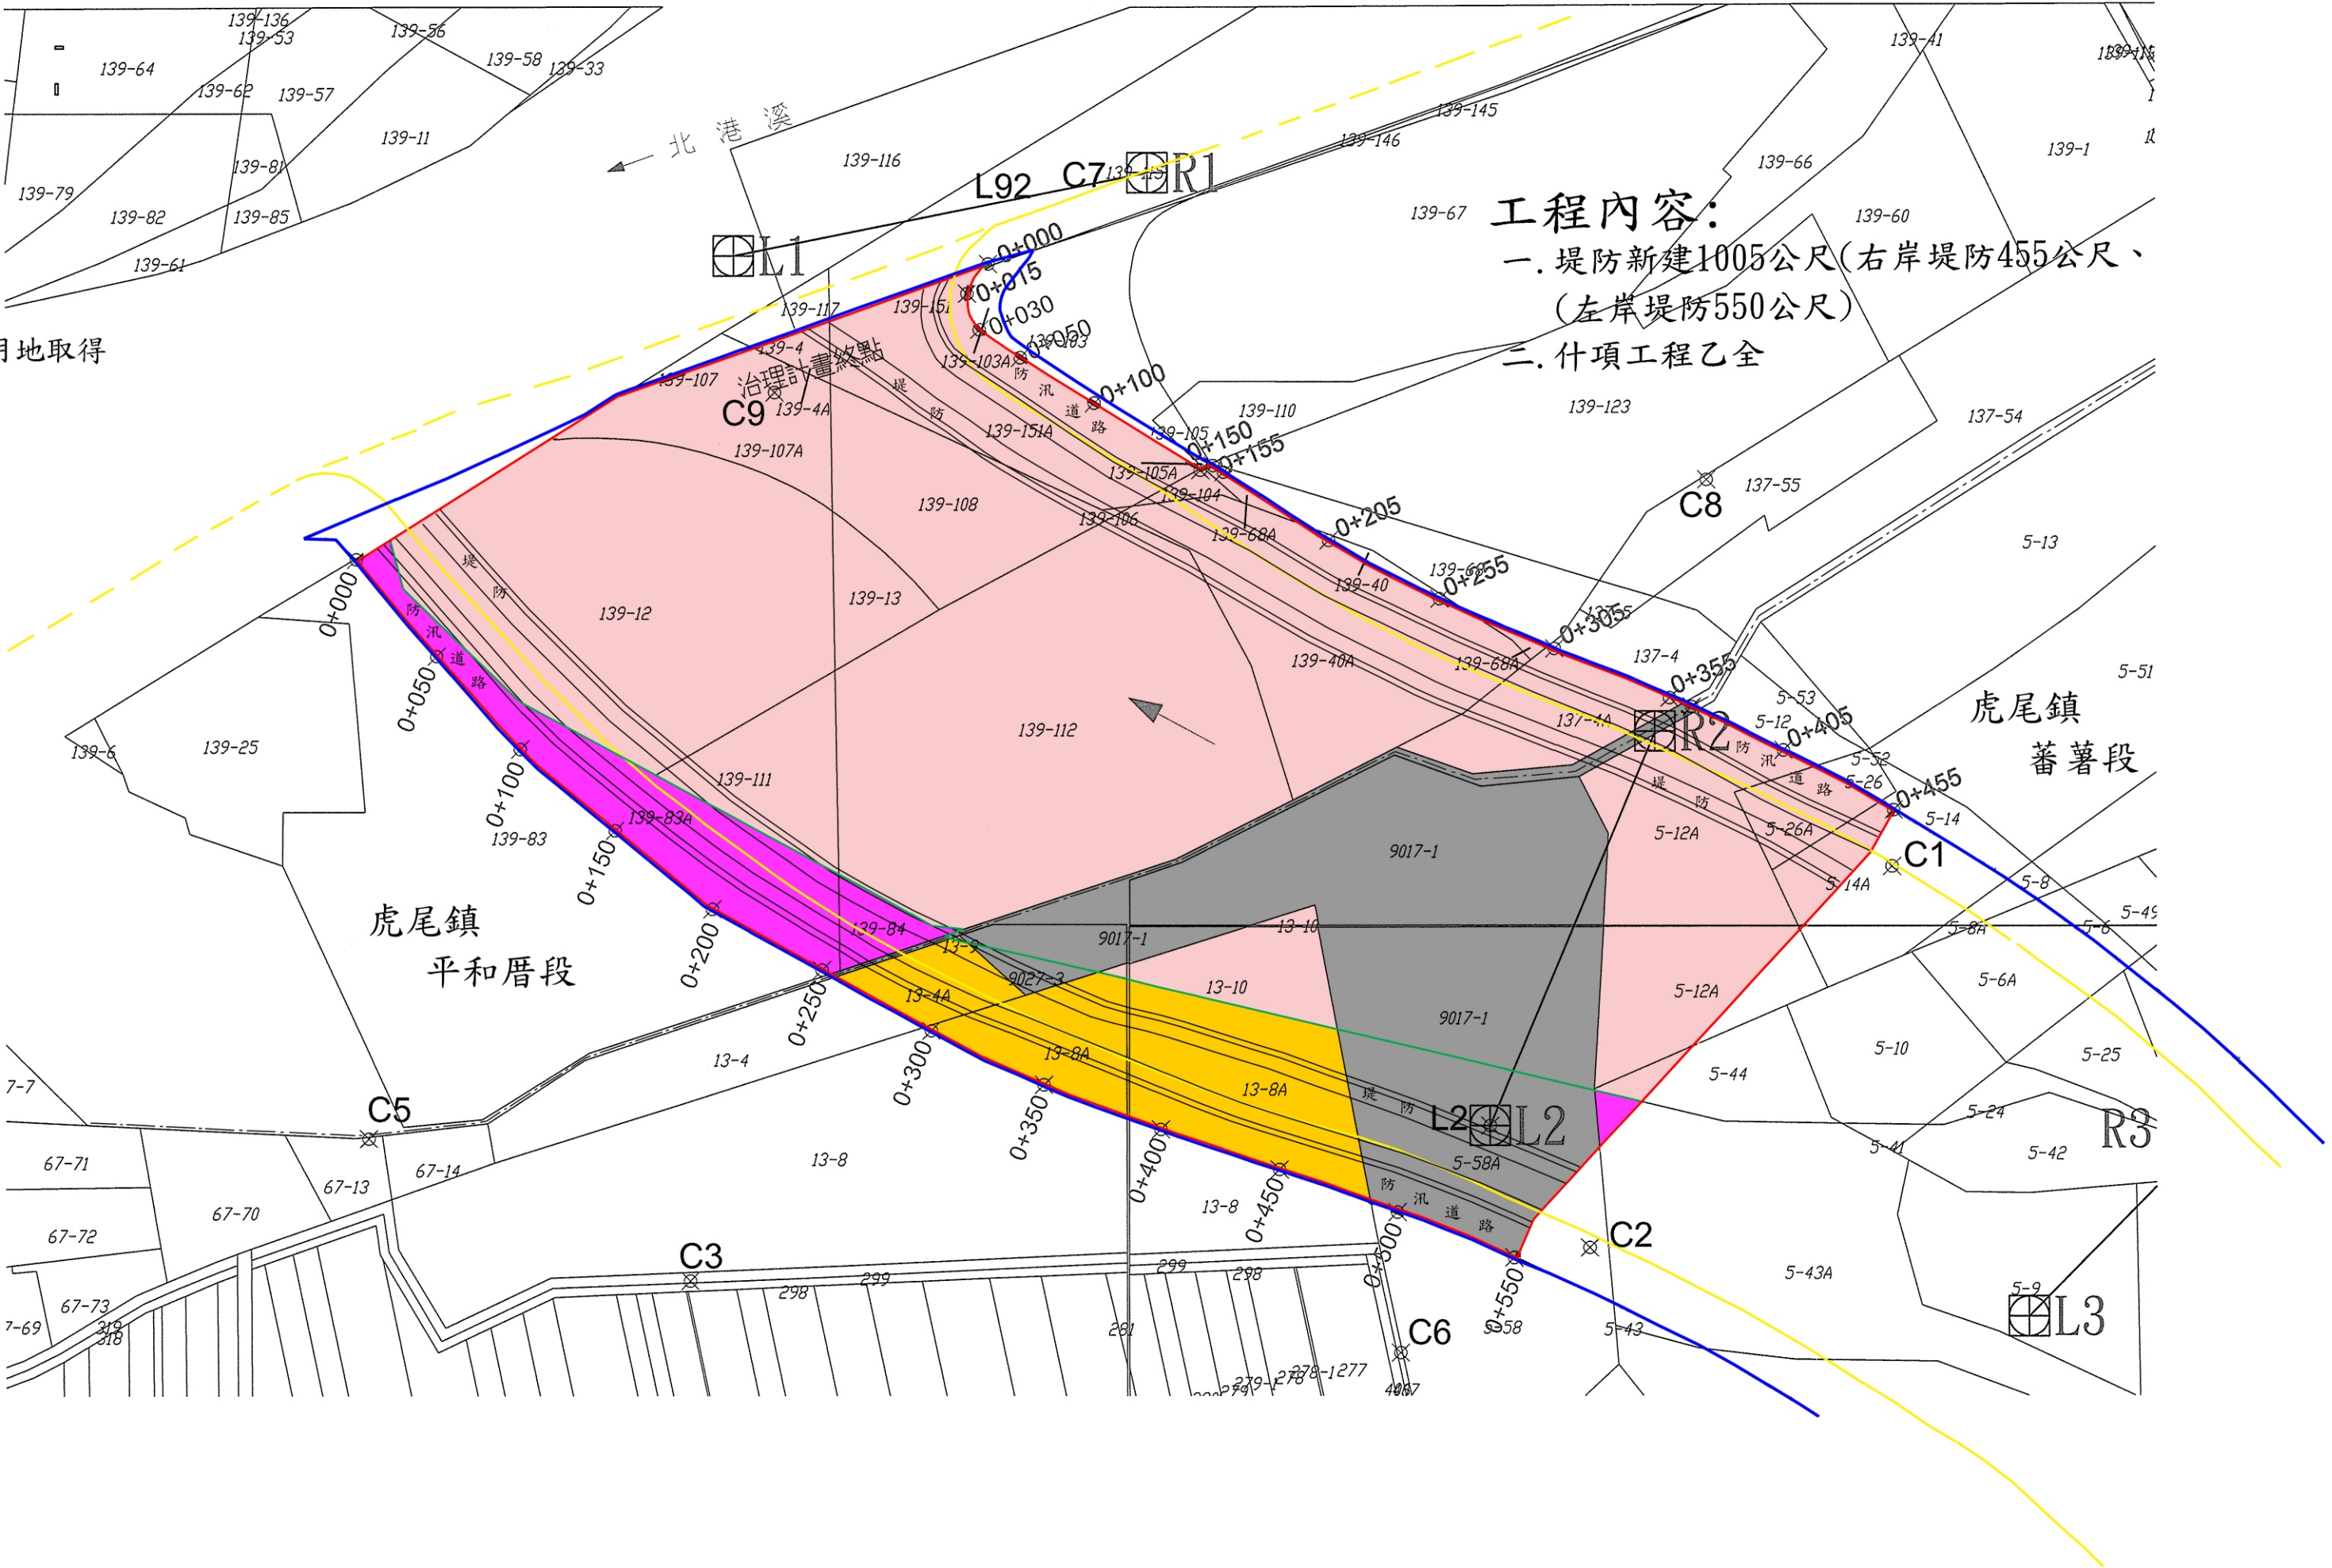

工程內容:
一. 堤防新建1005公尺(右岸堤防455公尺、
(左岸堤防550公尺)
二. 什項工程乙全