


芭蕉溪大北勢護岸防災減災工程（二期）

圖例: S: 1/2400

斗六市保長廟段保長廟小段
斗六市保長廟段后庄子小段

- 工程用地範圍
- 未登錄土地
- 公有土地
- 申請徵收土地
- 協議取得土地
- 用地範圍線

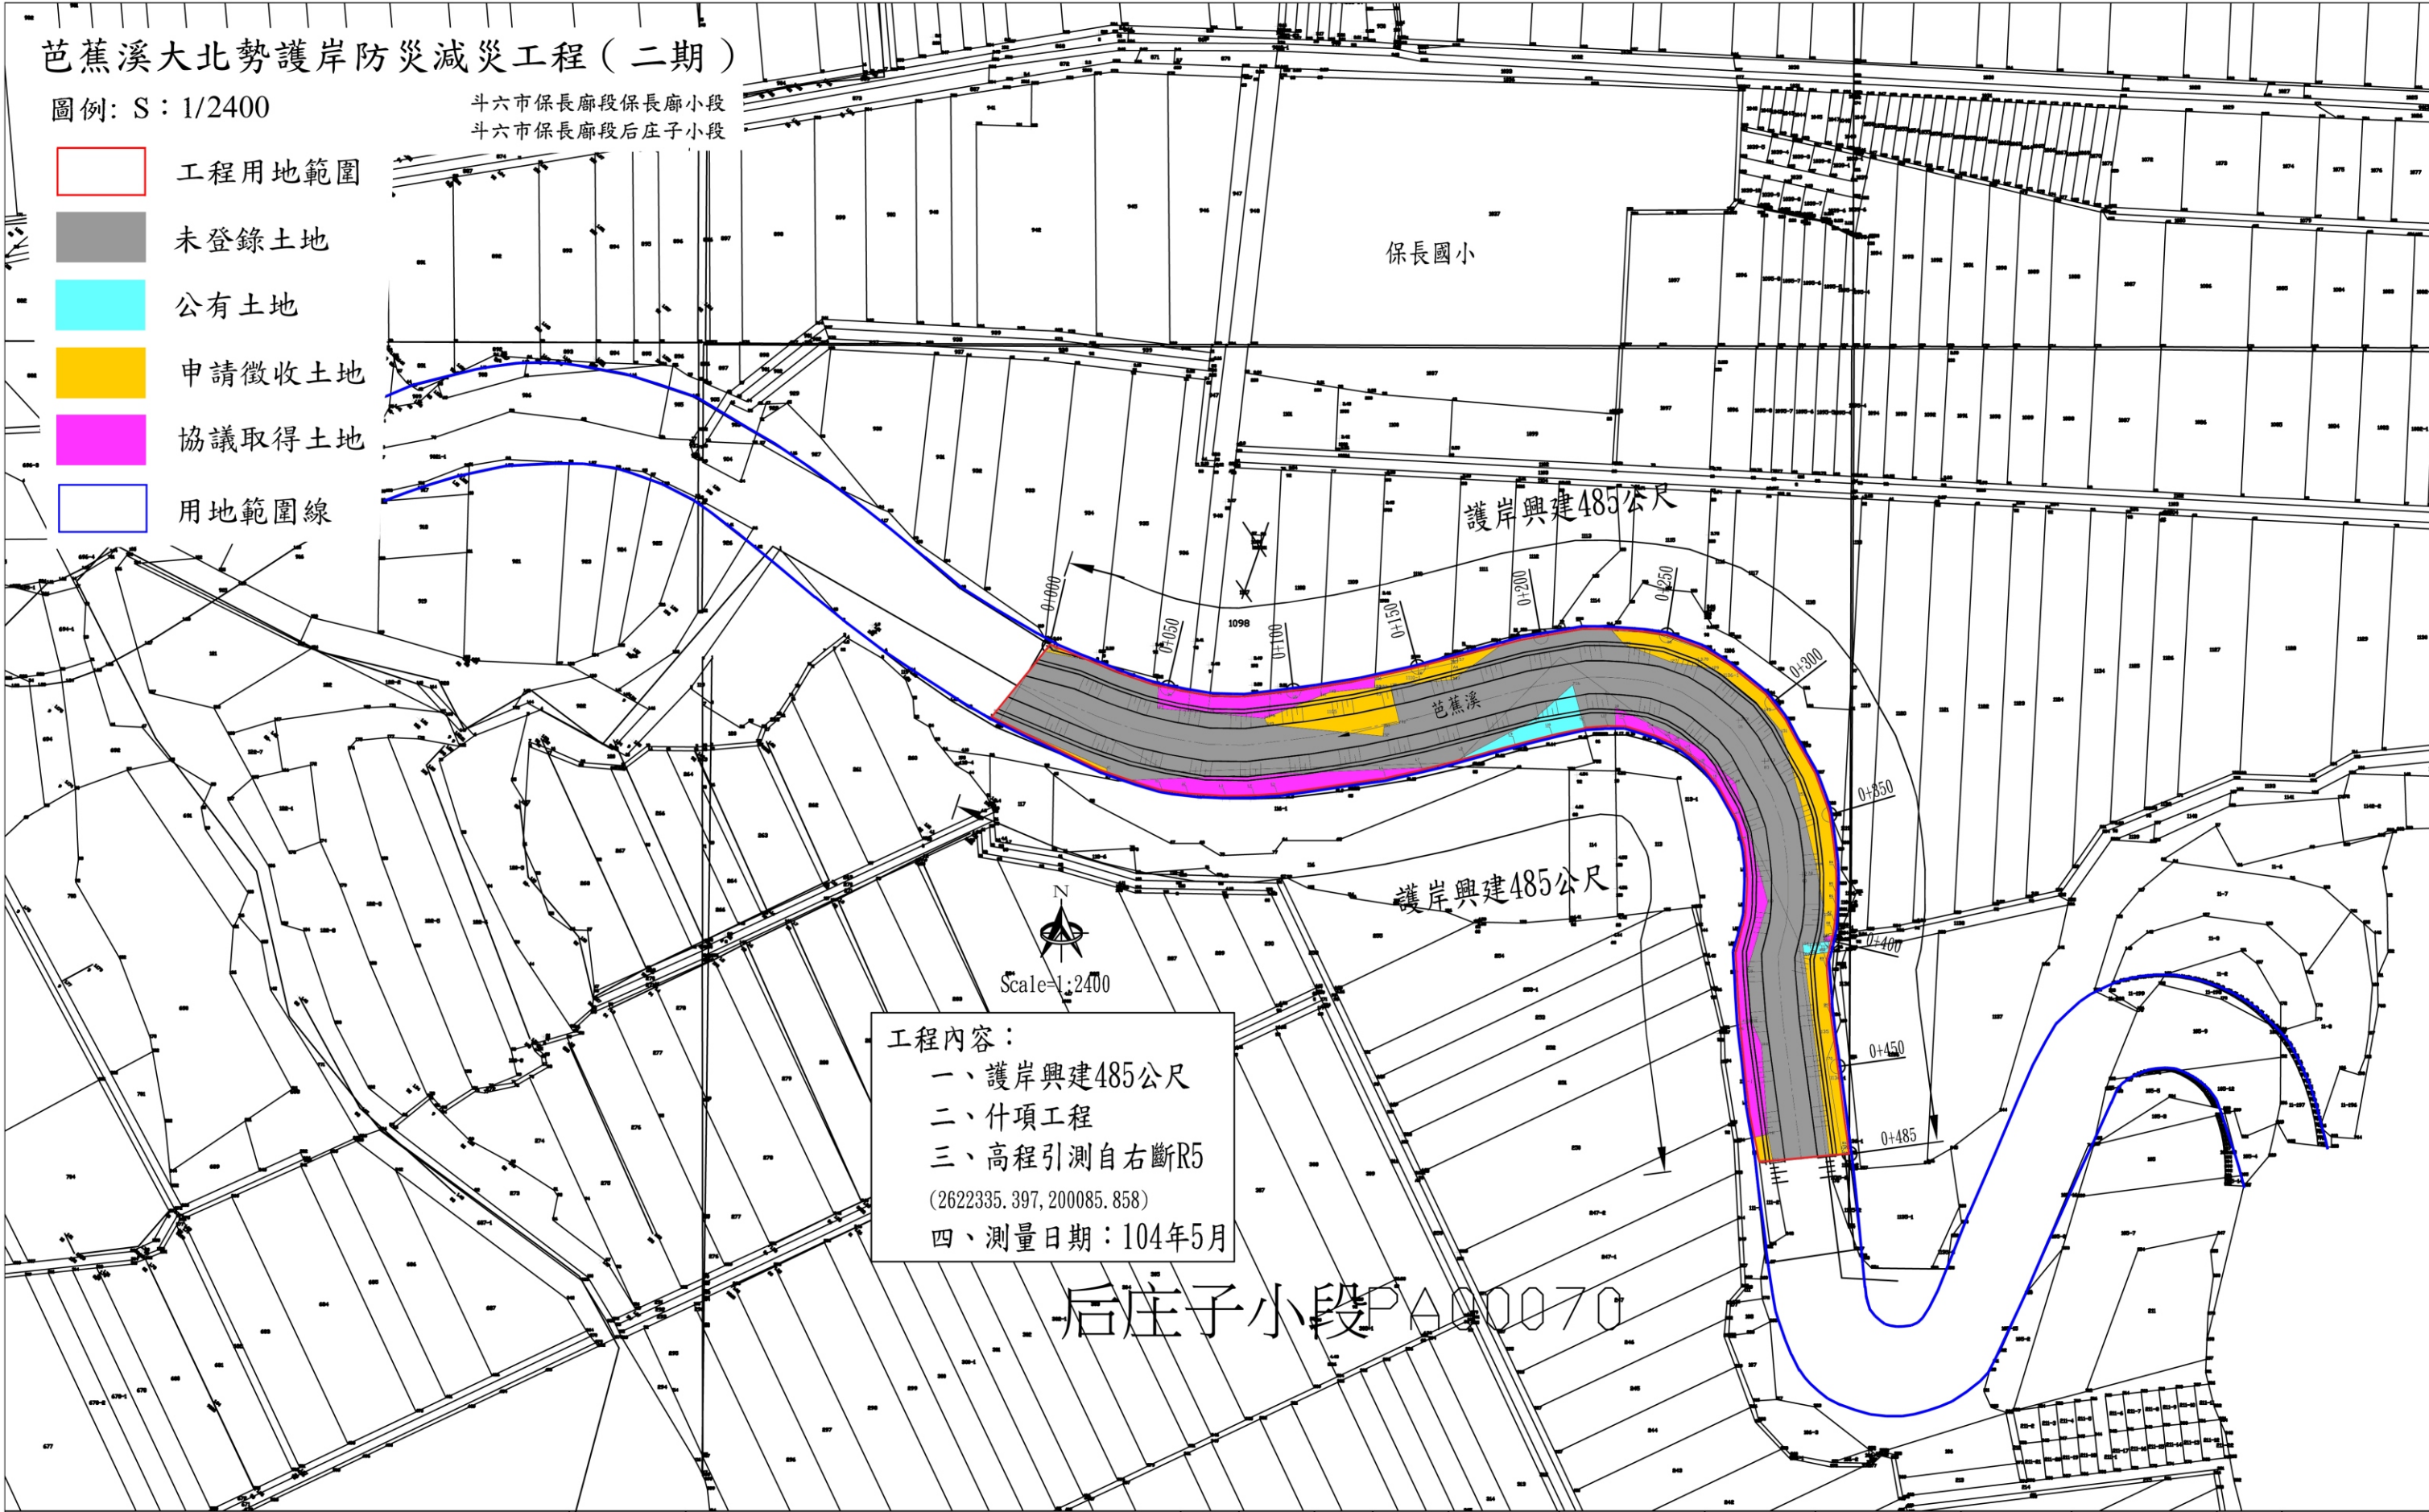

工程內容：
一、護岸興建485公尺
二、什項工程
三、高程引測自右斷R5
(2622335.397, 200085.858)
四、測量日期：104年5月

后庄子小段PA00070

工程名稱	芭蕉溪大北勢護岸防災減災工程(二期)	單位	公尺	比例	如圖示	設計	審查	核定	圖號	1
圖名	平面圖	日期	104.4	校核	審核	校核	審核	核定	第 1 頁	共 1 頁