


石牛溪新光北銘堤段防災減災工程（三期）（都市）

圖例: S: 1/2400 斗南鎮東明段
斗南鎮北銘段

- 工程用地範圍
- 未登錄土地
- 公有土地
- 申請徵收土地
- 協議取得土地
- 非都市計畫土地另案辦理用地取得
- 用地範圍線

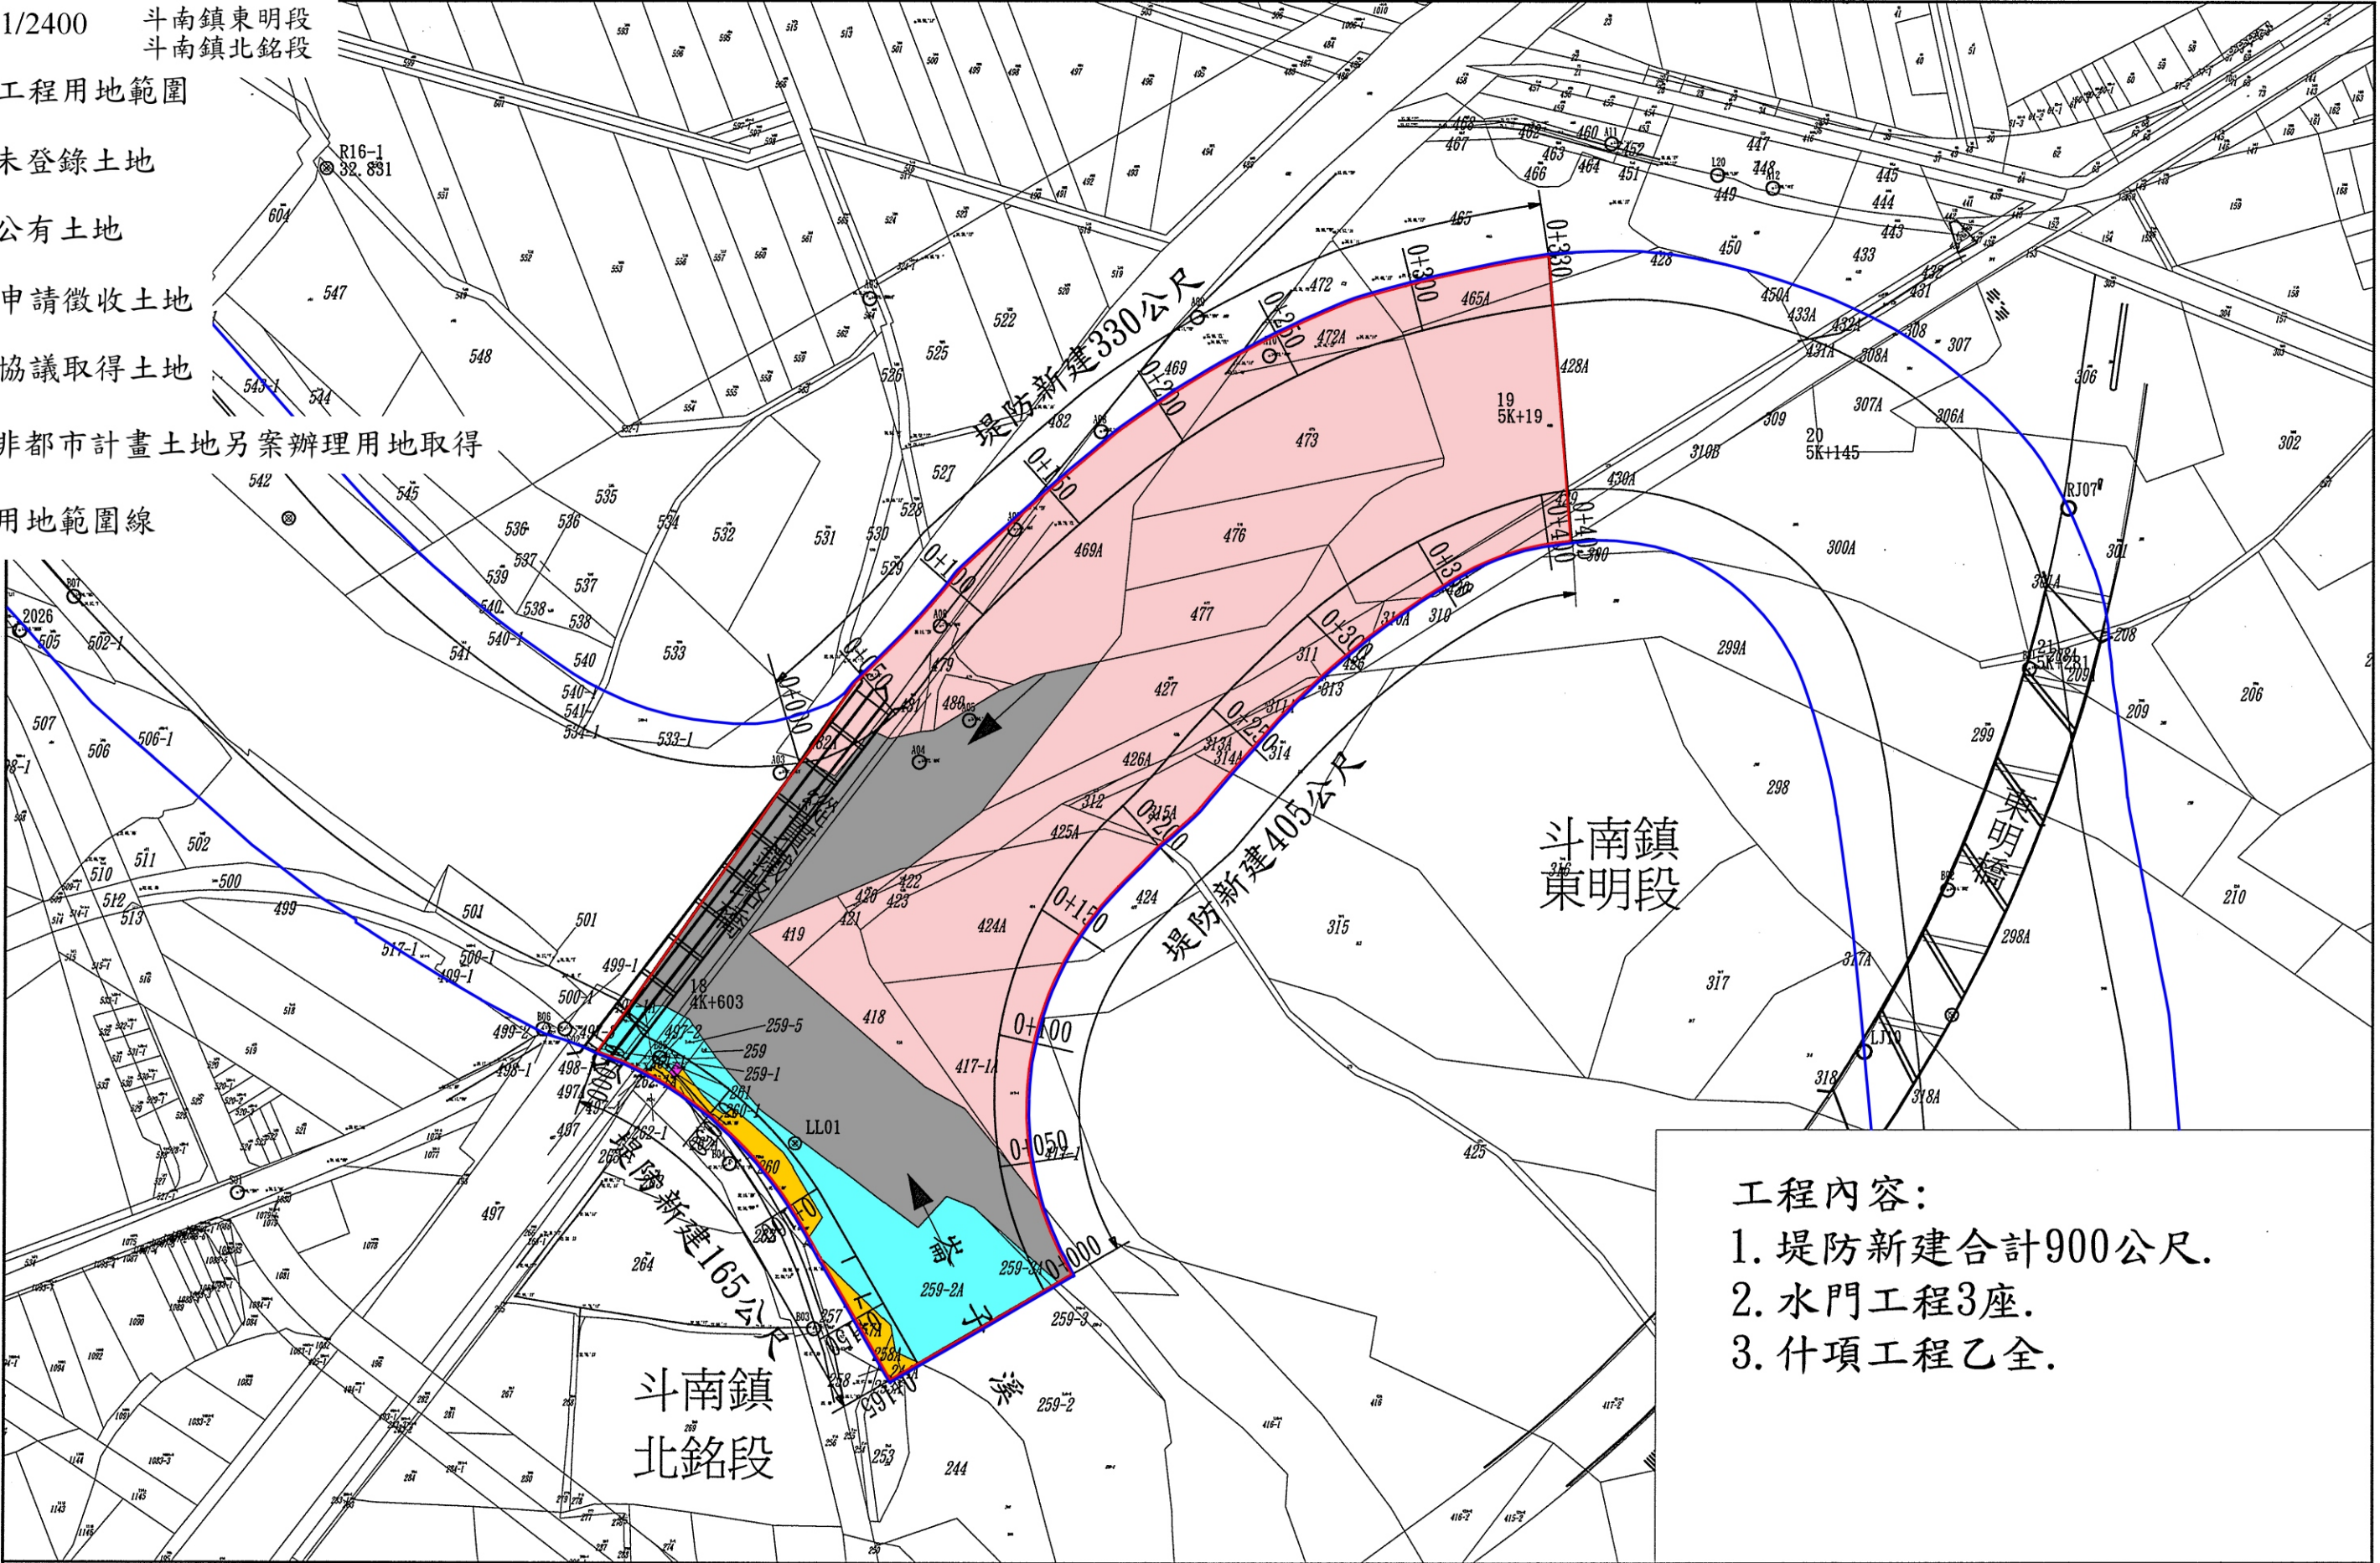

工程內容:
1. 堤防新建合計900公尺.
2. 水門工程3座.
3. 什項工程乙全.

經濟部水利署第五河川局	工程名稱	石牛溪新光北銘堤段防災減災工程(三期)			單位	公尺	比例	1/2400	設計	施民憶	審查	核定	圖號
	圖名	平面圖			日期				技師簽證		審核		第
									校核				頁