


石龜溪廣永堤段防災減災工程平面圖

圖例：s=1：1200 嘉義縣梅山鄉梅北段

- 工程用地範圍
- 未登錄土地
- 申請徵收土地
- 協議取得土地
- 屬非都市計畫土地，另案辦理用地取得
- 用地範圍線

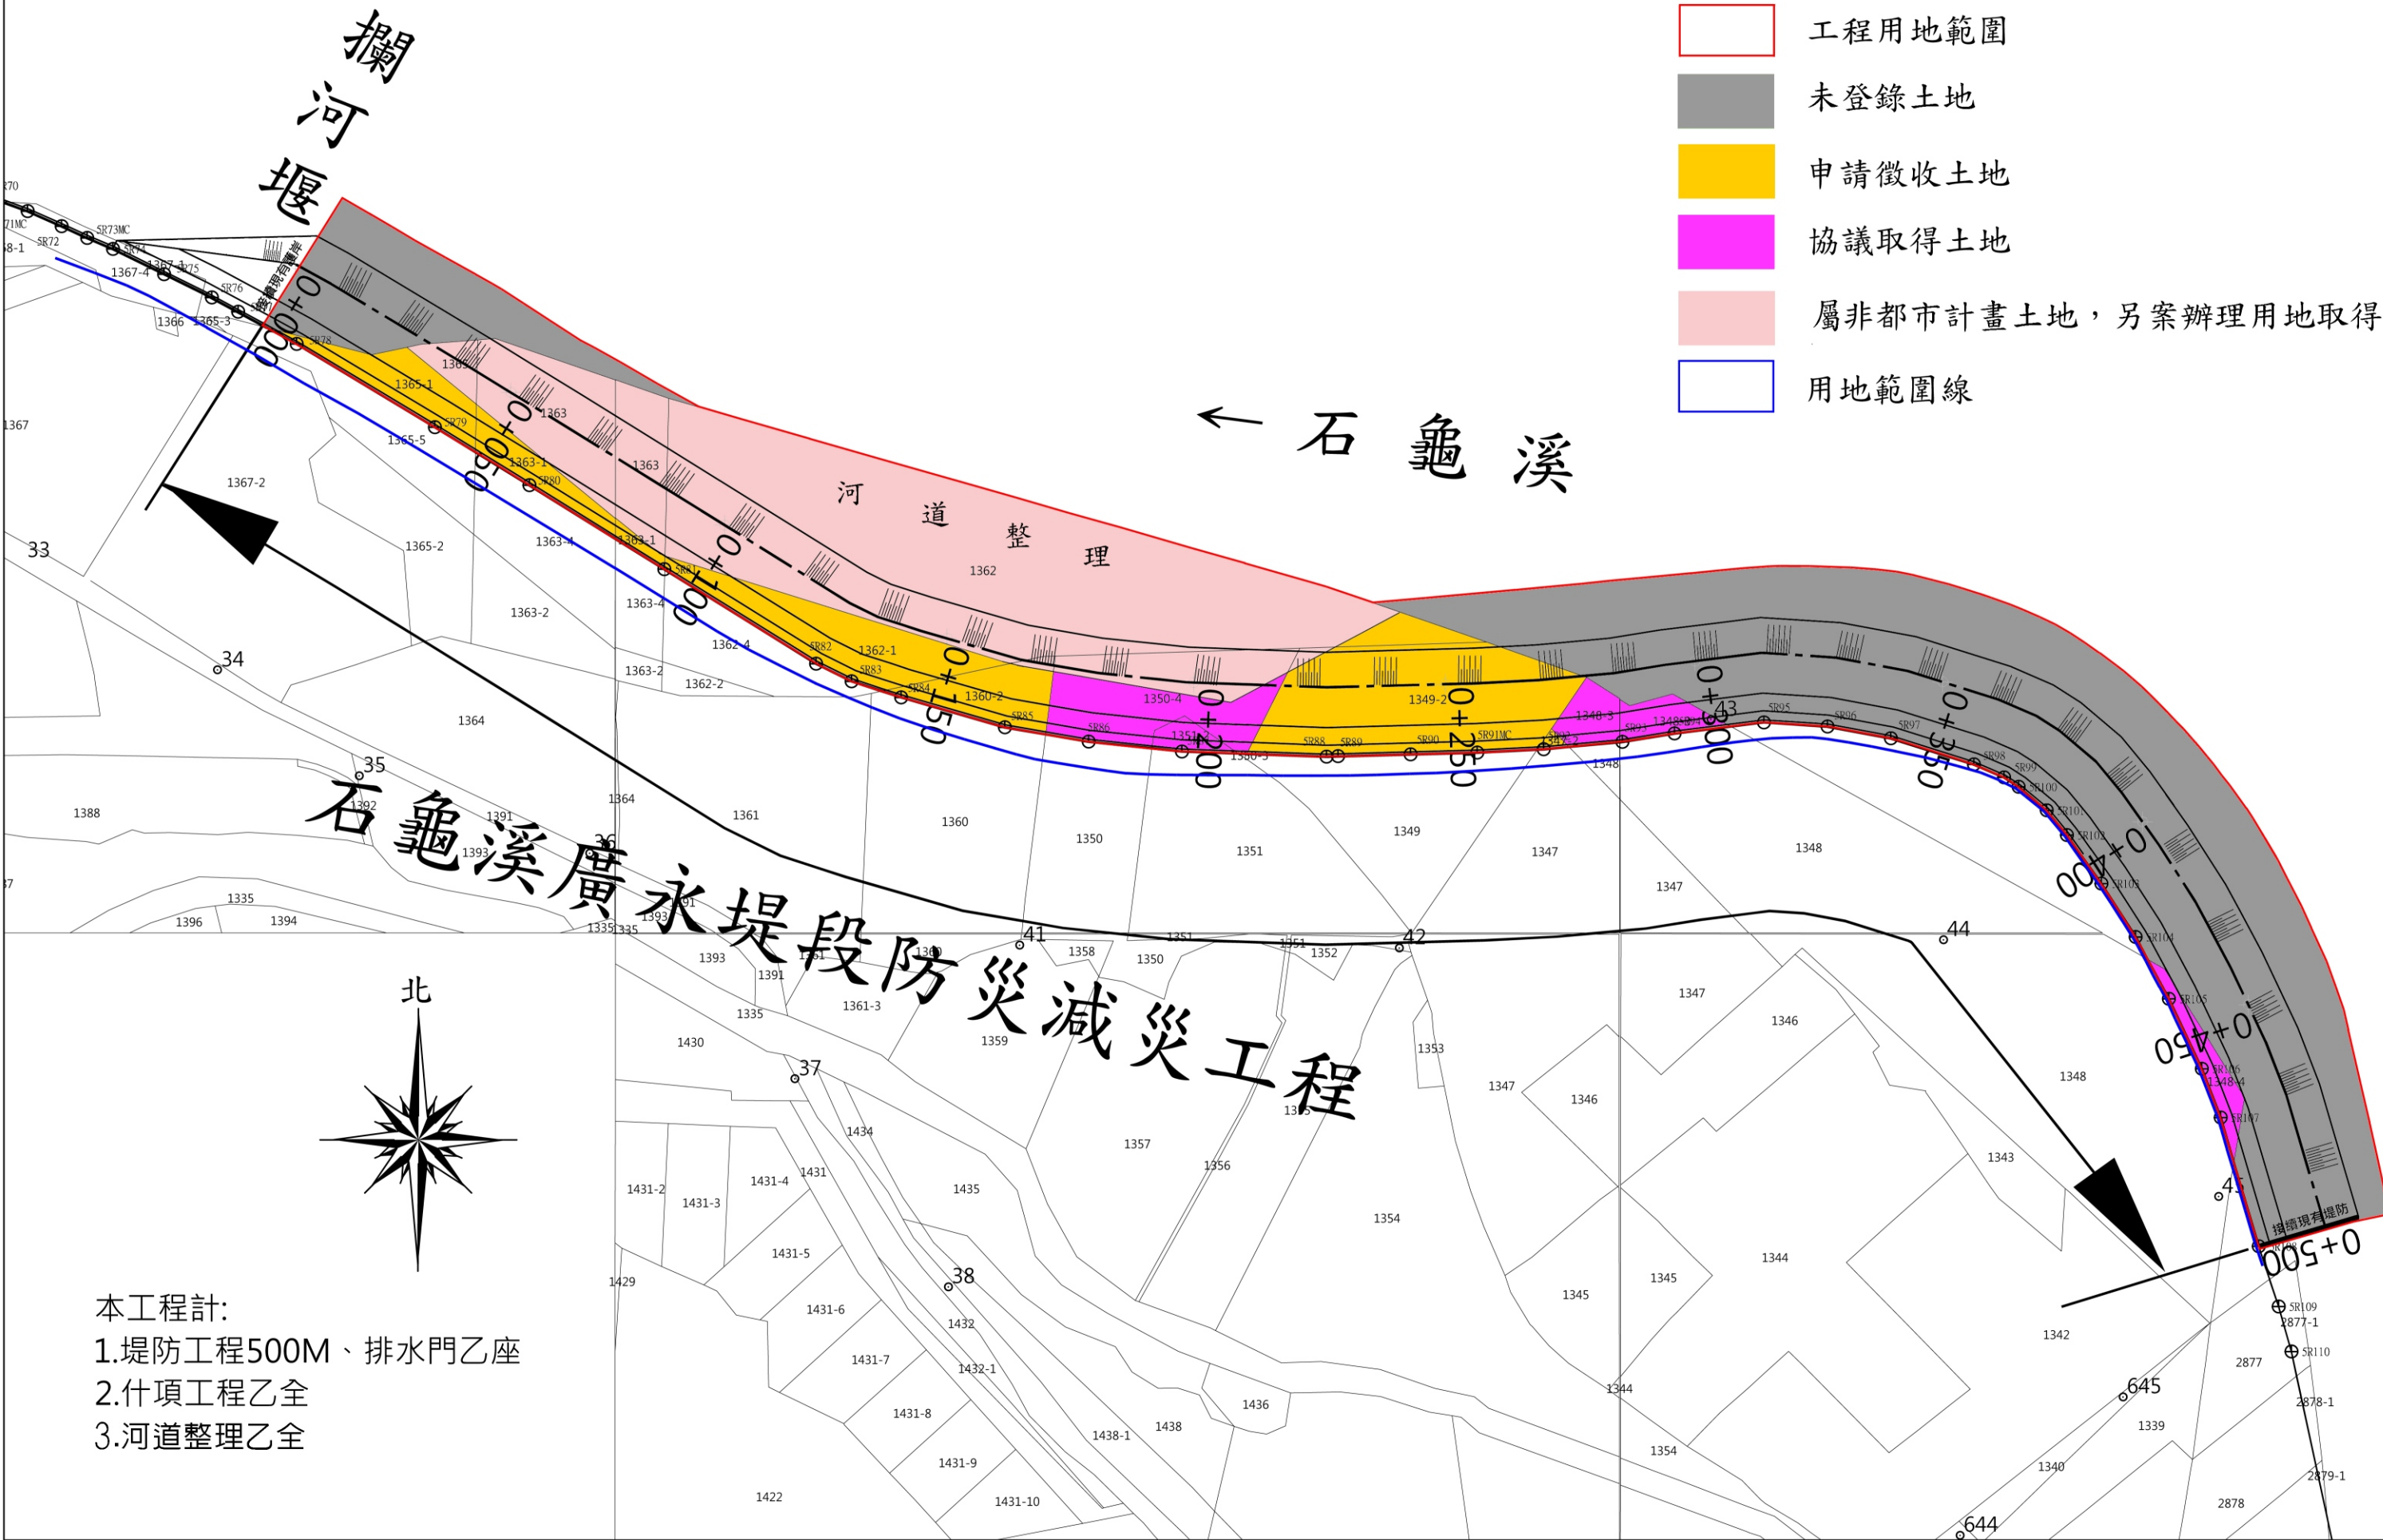

本工程計：
1.堤防工程500M、排水門乙座
2.什項工程乙全
3.河道整理乙全