


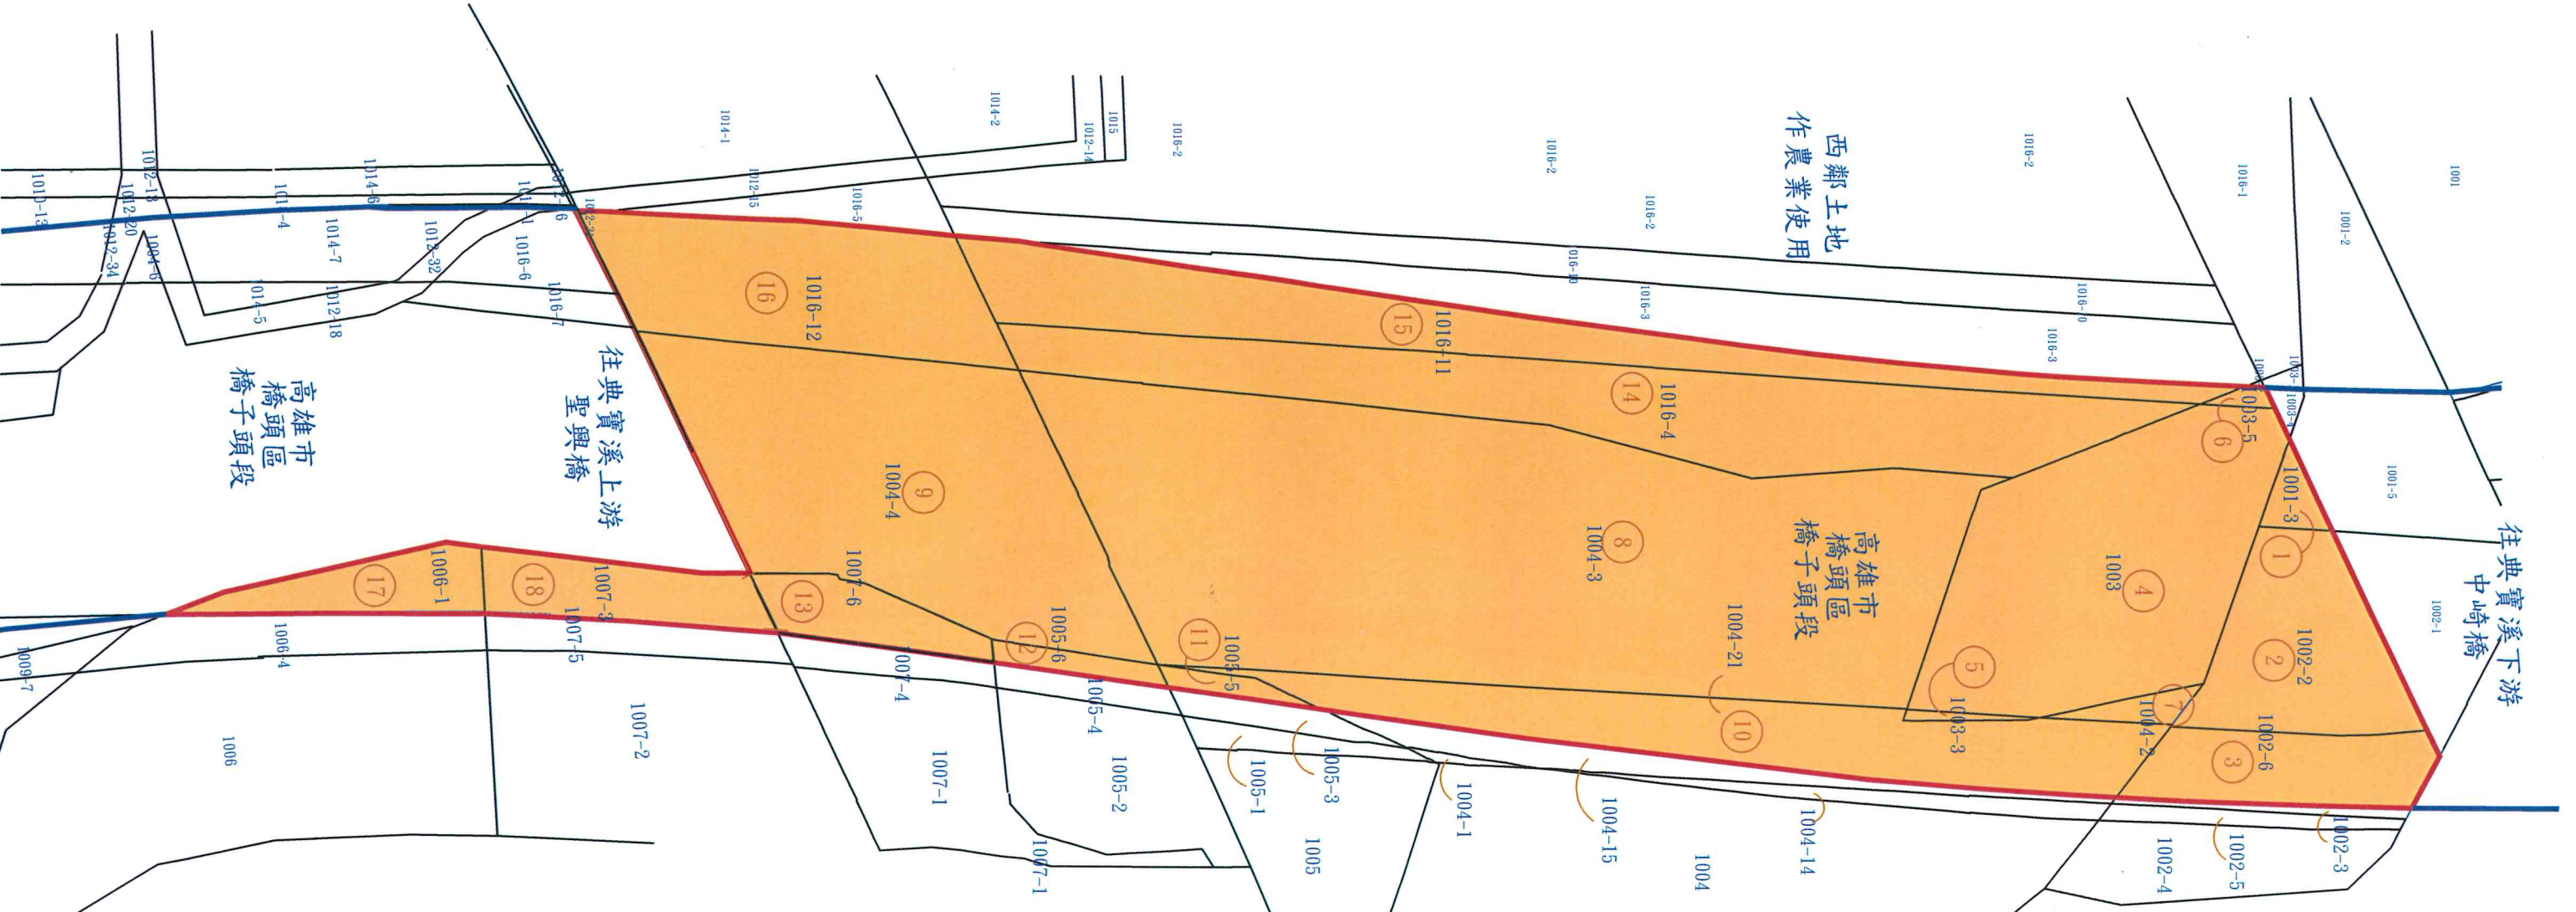

典寶溪排水中崎橋上游1150公尺段  
至1450公尺段護岸新建工程  
徵收土地圖說（地籍圖）

S = 1 : 1200

- 工程用地範圍
  - 本件擬徵收之土地及編號
  - 用地範圍線
- 0 m 50 m