

雙溪灣潭小區污水處理設施工程徵收土地使用圖說

新店整騰字第014122號

土地坐落：新北市雙溪區烏山段灣潭小段109-1, 110-3地號共2筆

本謄本與地籍圖所載相符（實地界址以複丈鑑界結果為準）

資料管轄機關：瑞芳地政事務所



北

本謄本核發機關：新店地政事務所

主任：黃美娟

中華民國 105年05月27日

本案依分層負責規定授權承辦人員羅珍枝核發

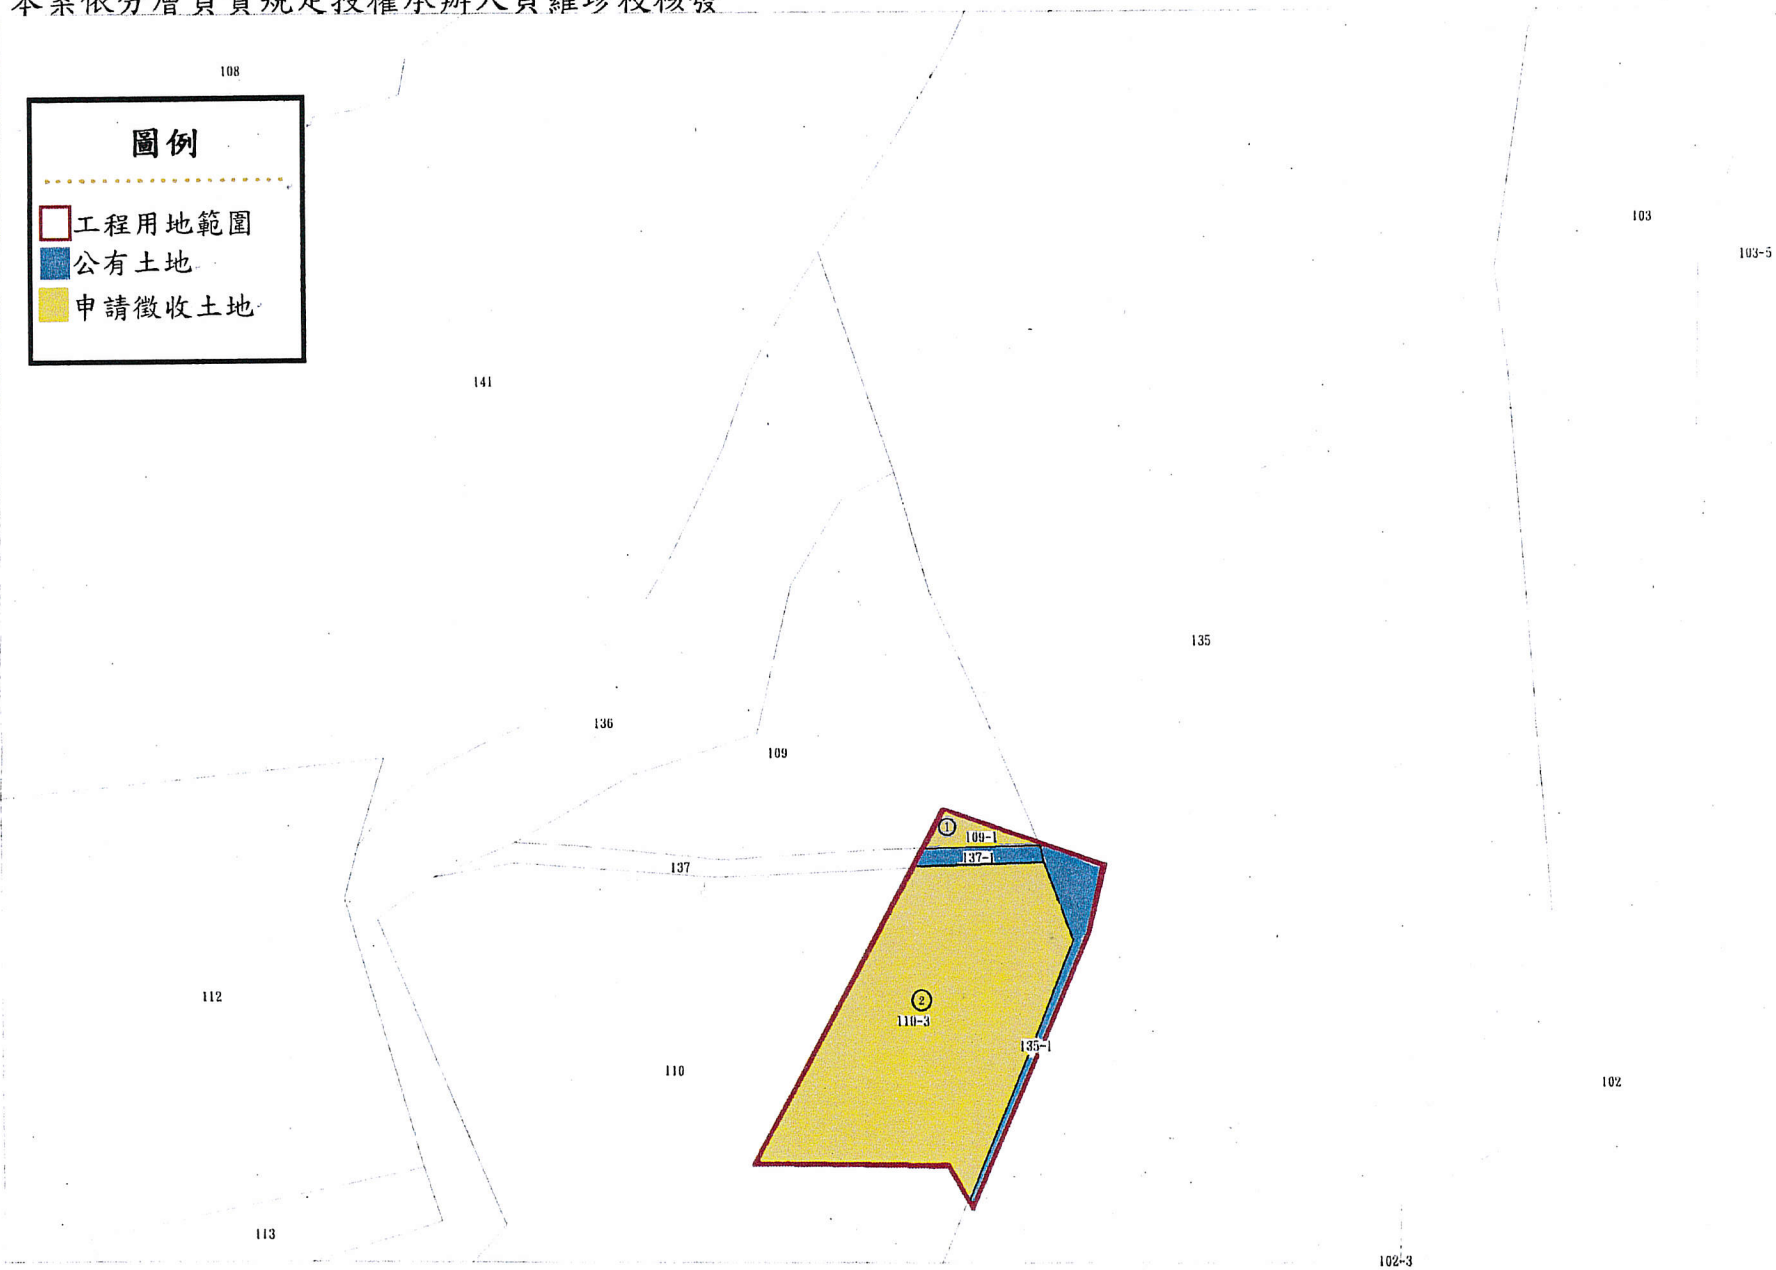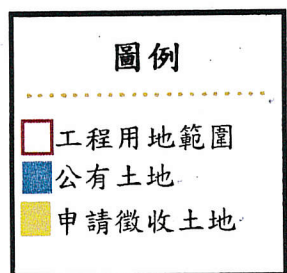

比例尺：1/500

原比例尺：1/1200