


土地坐落：新北市三峽區橫溪段
溪南小段及坪林小段

圖 例

-  用地範圍線

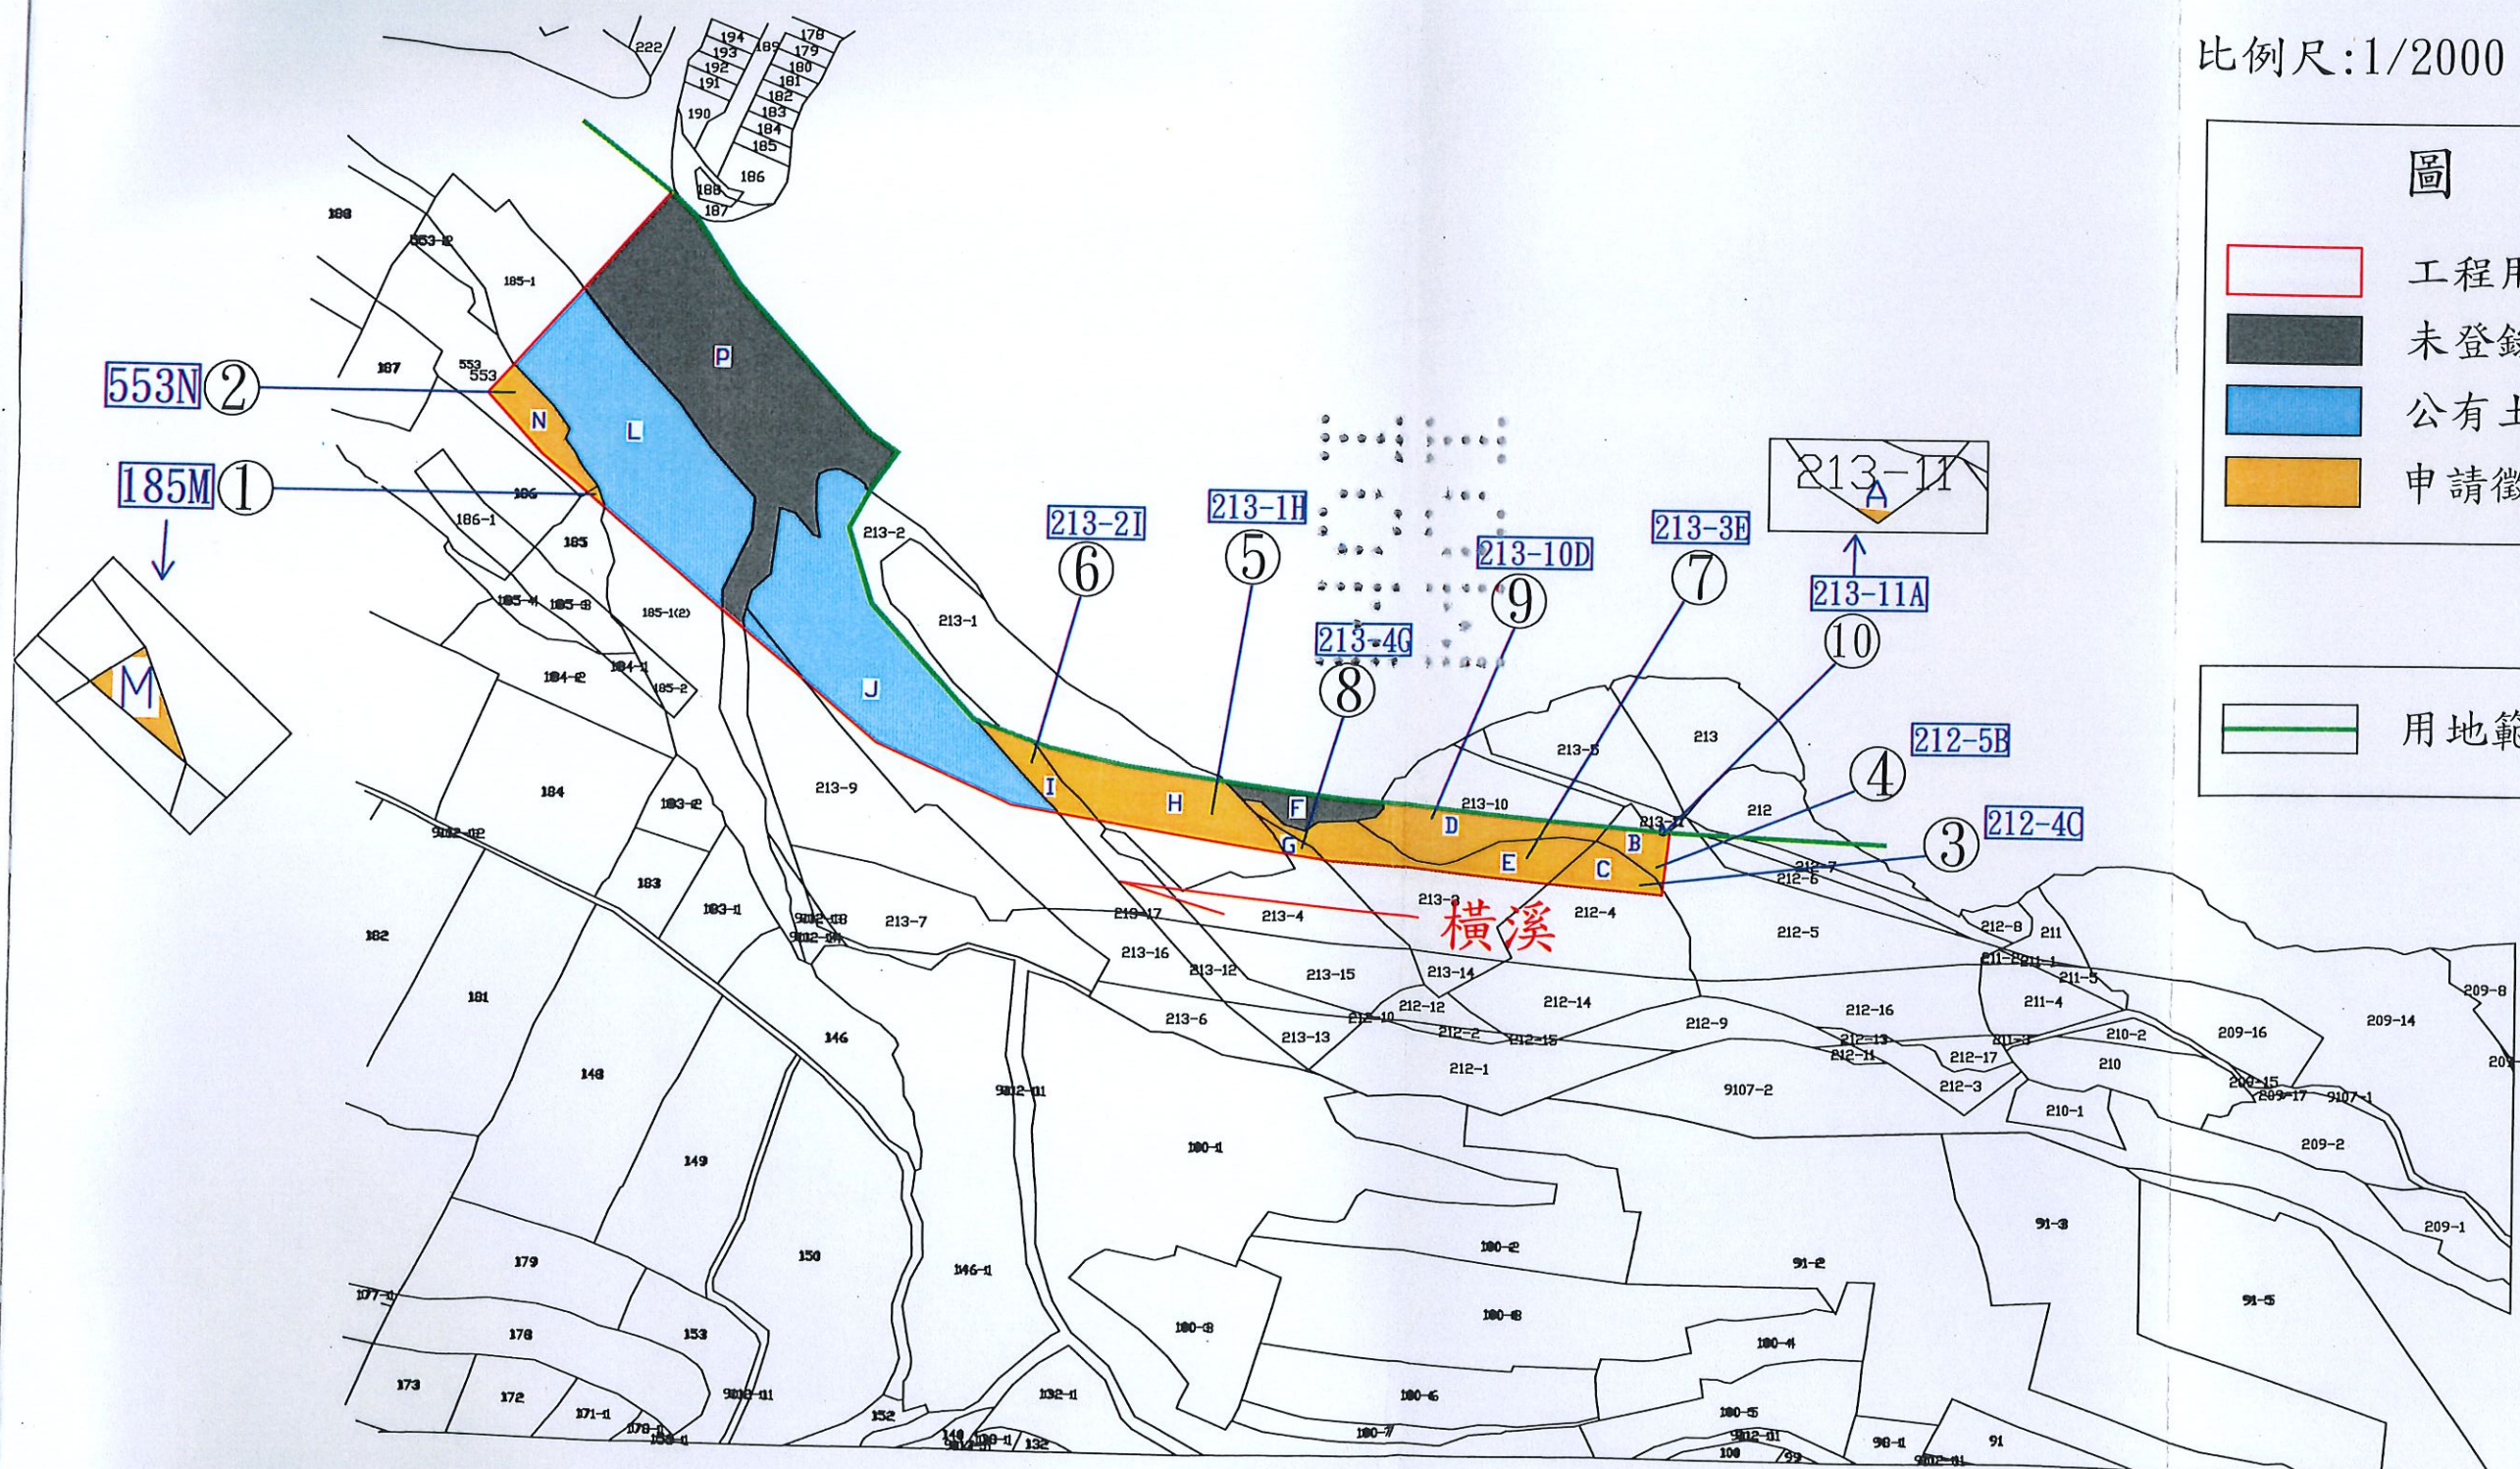

主計室本精製

三十一

土地使用計畫圖

