


石牛溪東明將軍堤段防災減災工程平面圖

圖例： S:1/2400

- 工程用地範圍
- 未登錄土地
- 申請徵收土地
- 協議取得土地
- 用地範圍線

斗六市溝子堤段瓦厝子小段
斗南鎮新庄段將軍崙小段

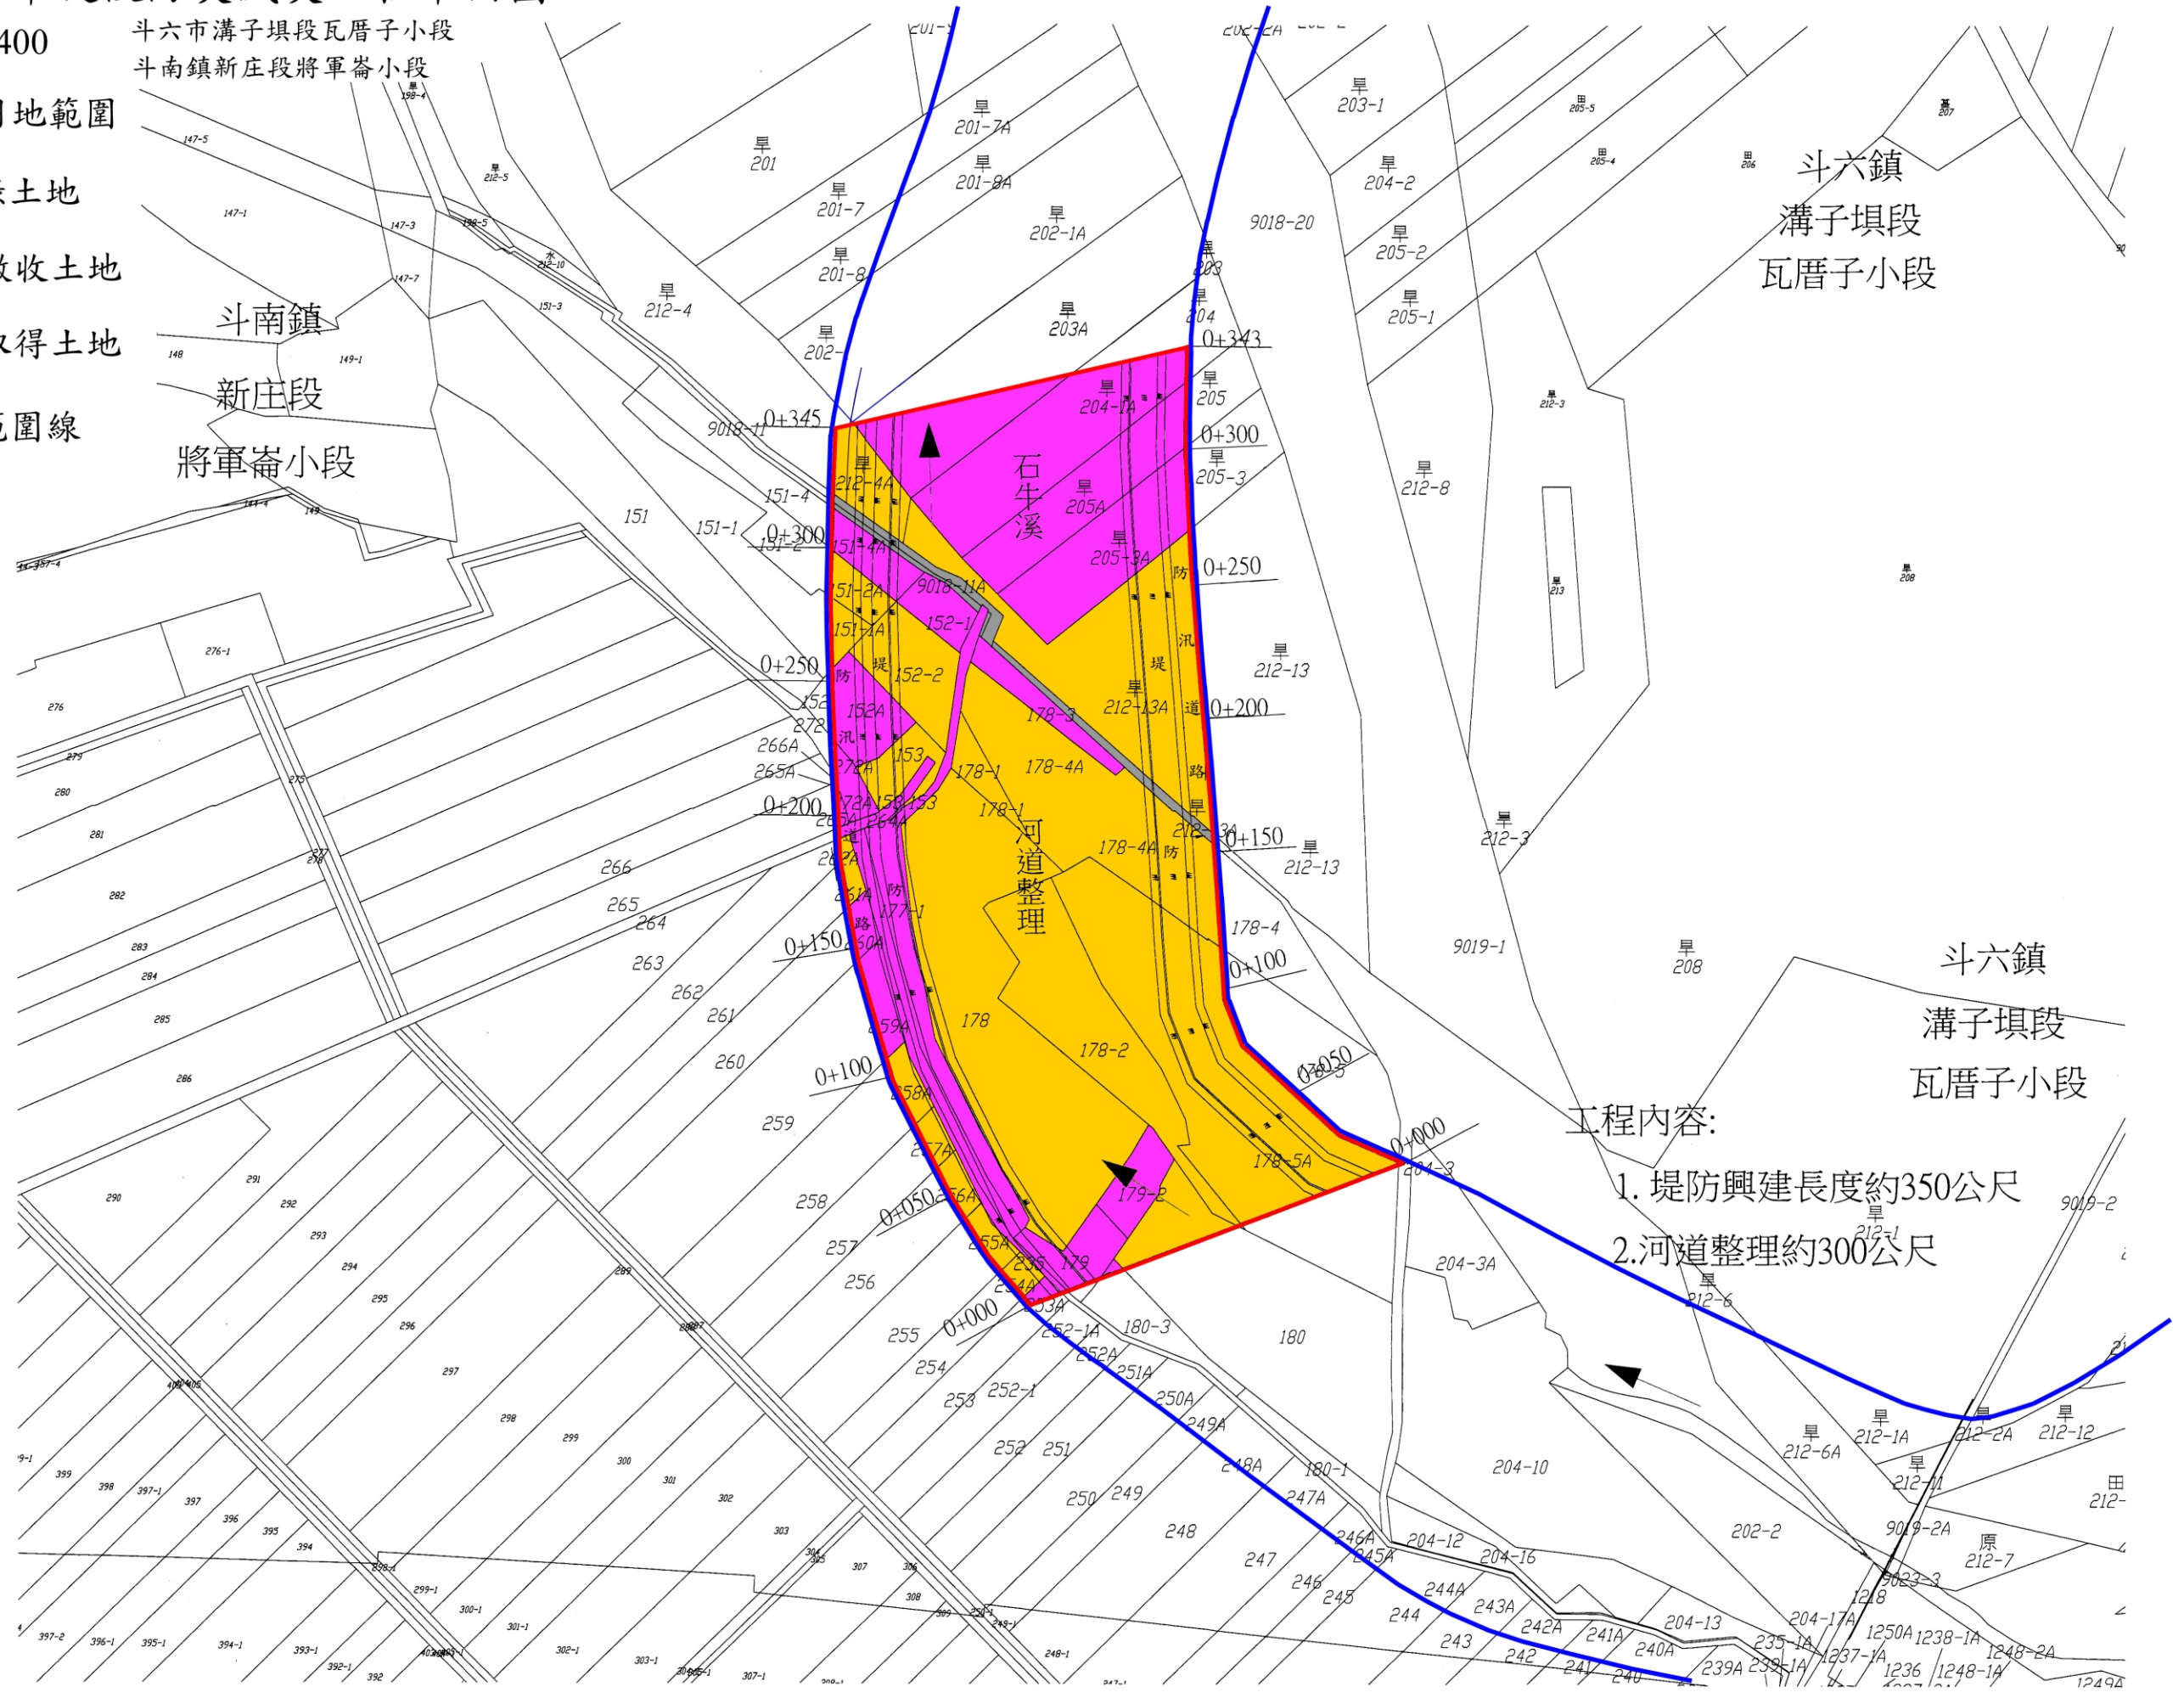

工程內容:
1. 堤防興建長度約350公尺
2. 河道整理約300公尺