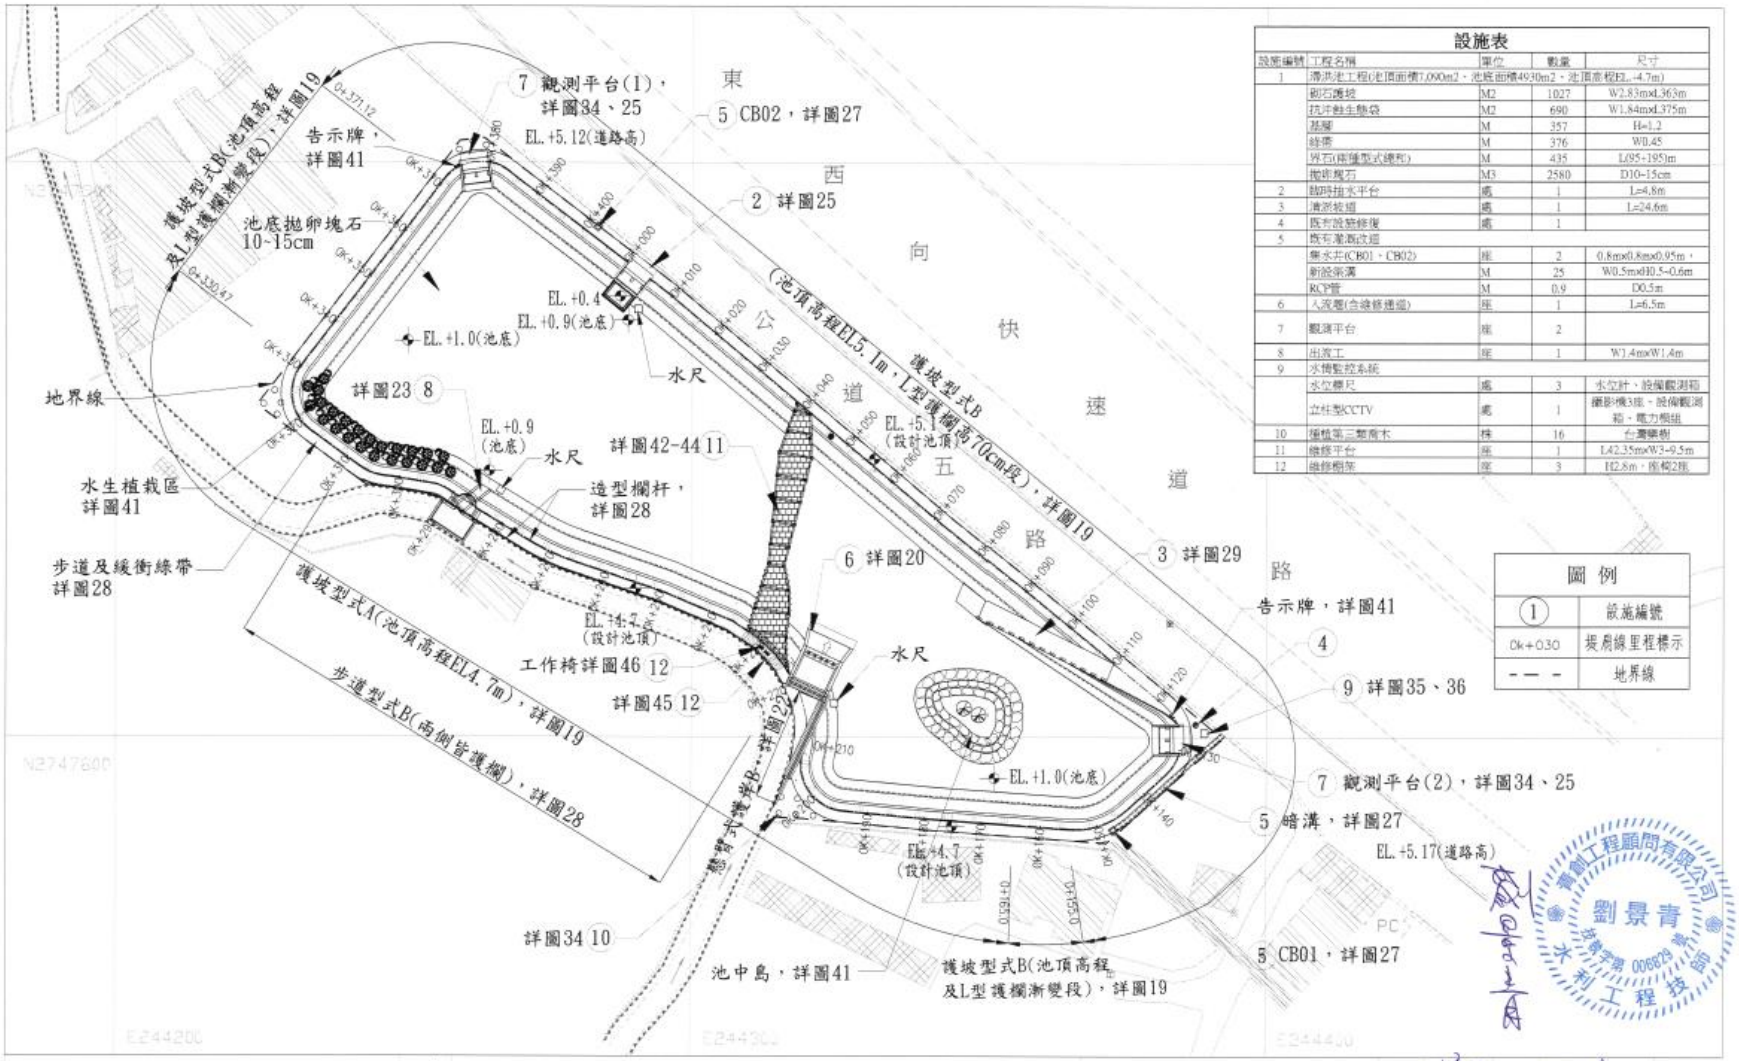

設施表

設施編號	工程名稱	單位	數量	尺寸
1	滯洪池工程(池頂面積7,090m2，池底面積4930m2，池頂高程EL.+4.7m)			
	卵石護坡	M2	1027	W2.83mxL363m
	抗沖蝕生態袋	M2	690	W1.84mxL375m
	基腳	M	357	H=1.2
	綠帶	M	376	W0.45
	列石(兩種型式總和)	M	435	L(95+195)m
	拋卵塊石	M3	2580	D10~15cm
2	臨時抽水平台	處	1	L=4.8m
3	清淤栈道	處	1	L=24.6m
4	既有設施修復	處	1	
5	既有暗溝改道			
	集水井(CB01、CB02)	座	2	0.8mx0.8mx0.95m，
	新設排溝	M	25	W0.5mxH0.5~0.6m
	RCP管	M	0.9	D0.5m
6	入流口(含線修連接)	座	1	L=6.5m
7	觀測平台	座	2	
8	出流工	座	1	W1.4mxW1.4m
9	水情監控系統			
	水位標尺	處	3	水位計、設備觀測箱
	立柱型CCTV	處	1	攝影機3組、設備觀測箱、電力模組
10	種植第三類喬木	株	16	台灣櫸樹
11	維修平台	座	1	L42.35mxW3~9.5m
12	維修棚架	座	3	H2.8m，兩樓2座

圖例

1	設施編號
0k+030	護岸線里程標示
- - -	地界線

經濟部水利署第二河川局	工程名稱 何姓溪滯洪池新建工程	青創工程顧問有限公司	繪圖 林亮均 / 審查 / 比例尺 1:800
	圖名 工程平面配置圖		設計 / 計畫審核 / 日期 107.12
			校核 / 圖號 9 第9張 共59張

青創工程顧問有限公司 劉景青 水利工程技師 006629