


崙子溪將軍舊社堤段防災減災工程

圖例： S:1/1200 雲林縣斗南鎮重光段

- 工程用地範圍
- 公有土地
- 申請徵收土地
- 協議取得土地
- 用地範圍線

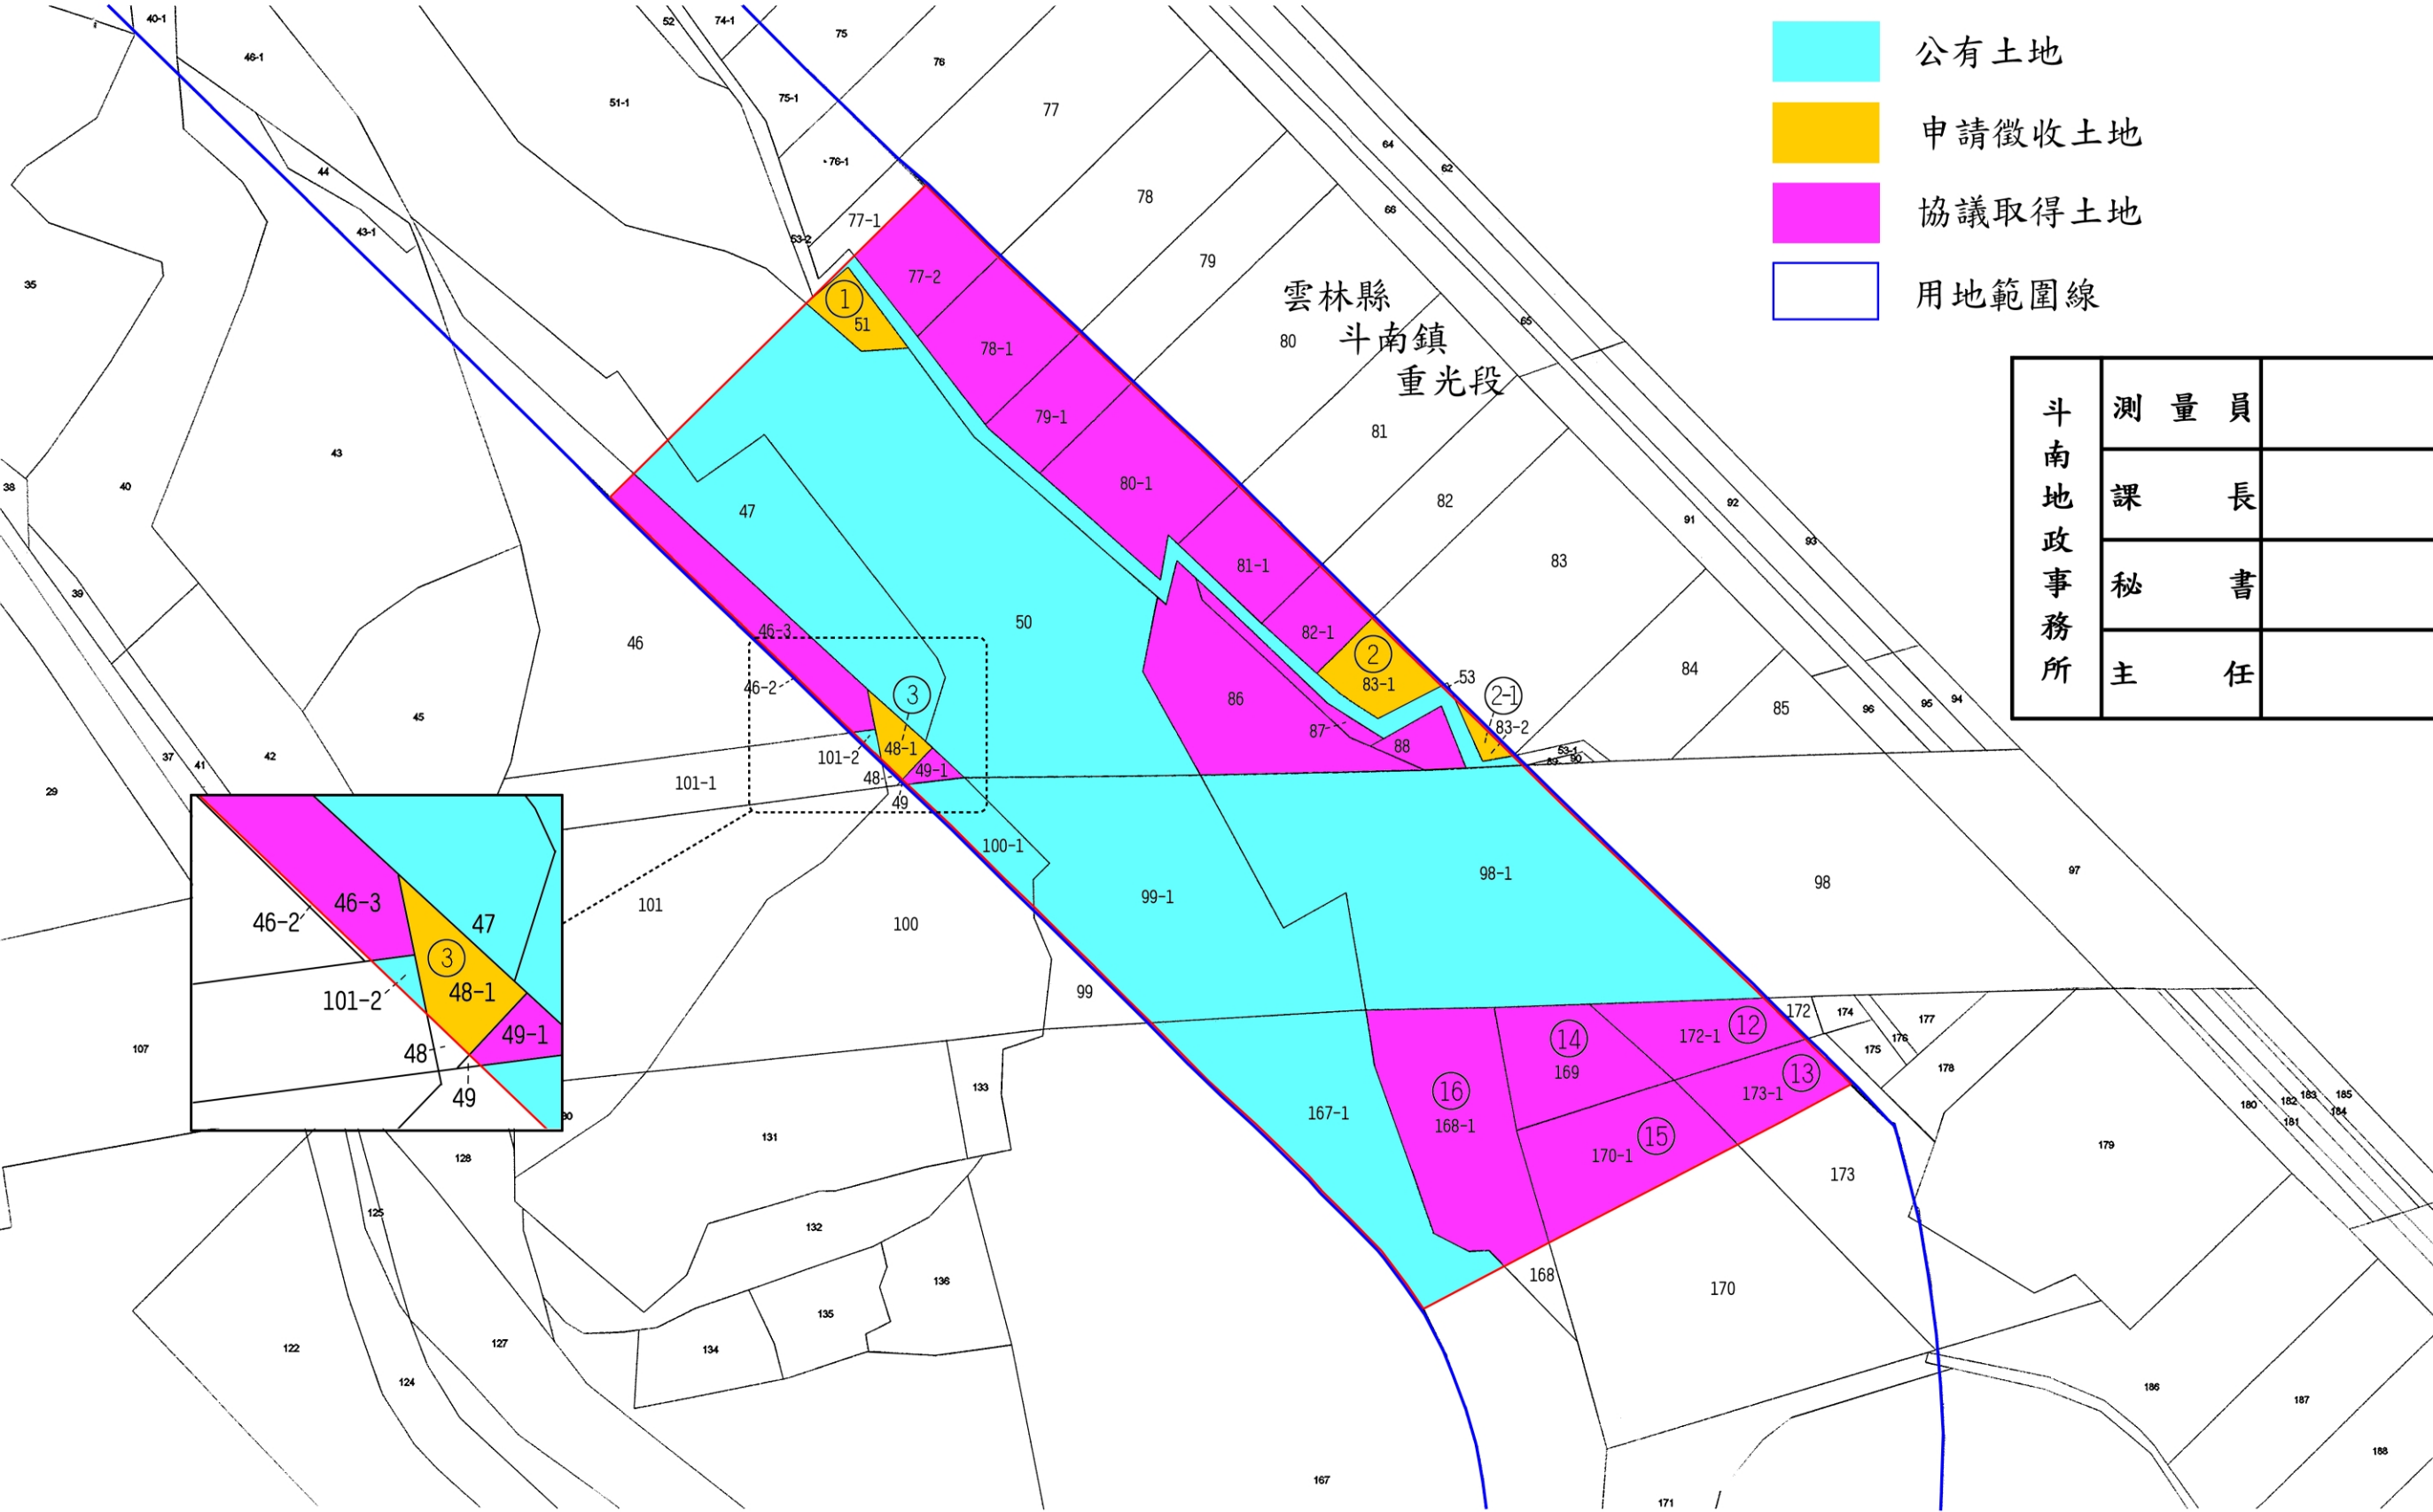

斗南地政事務所	測量員	
	課長	
	秘書	
	主任	