


貓羅溪本流水道治理計畫及重要工程布置圖

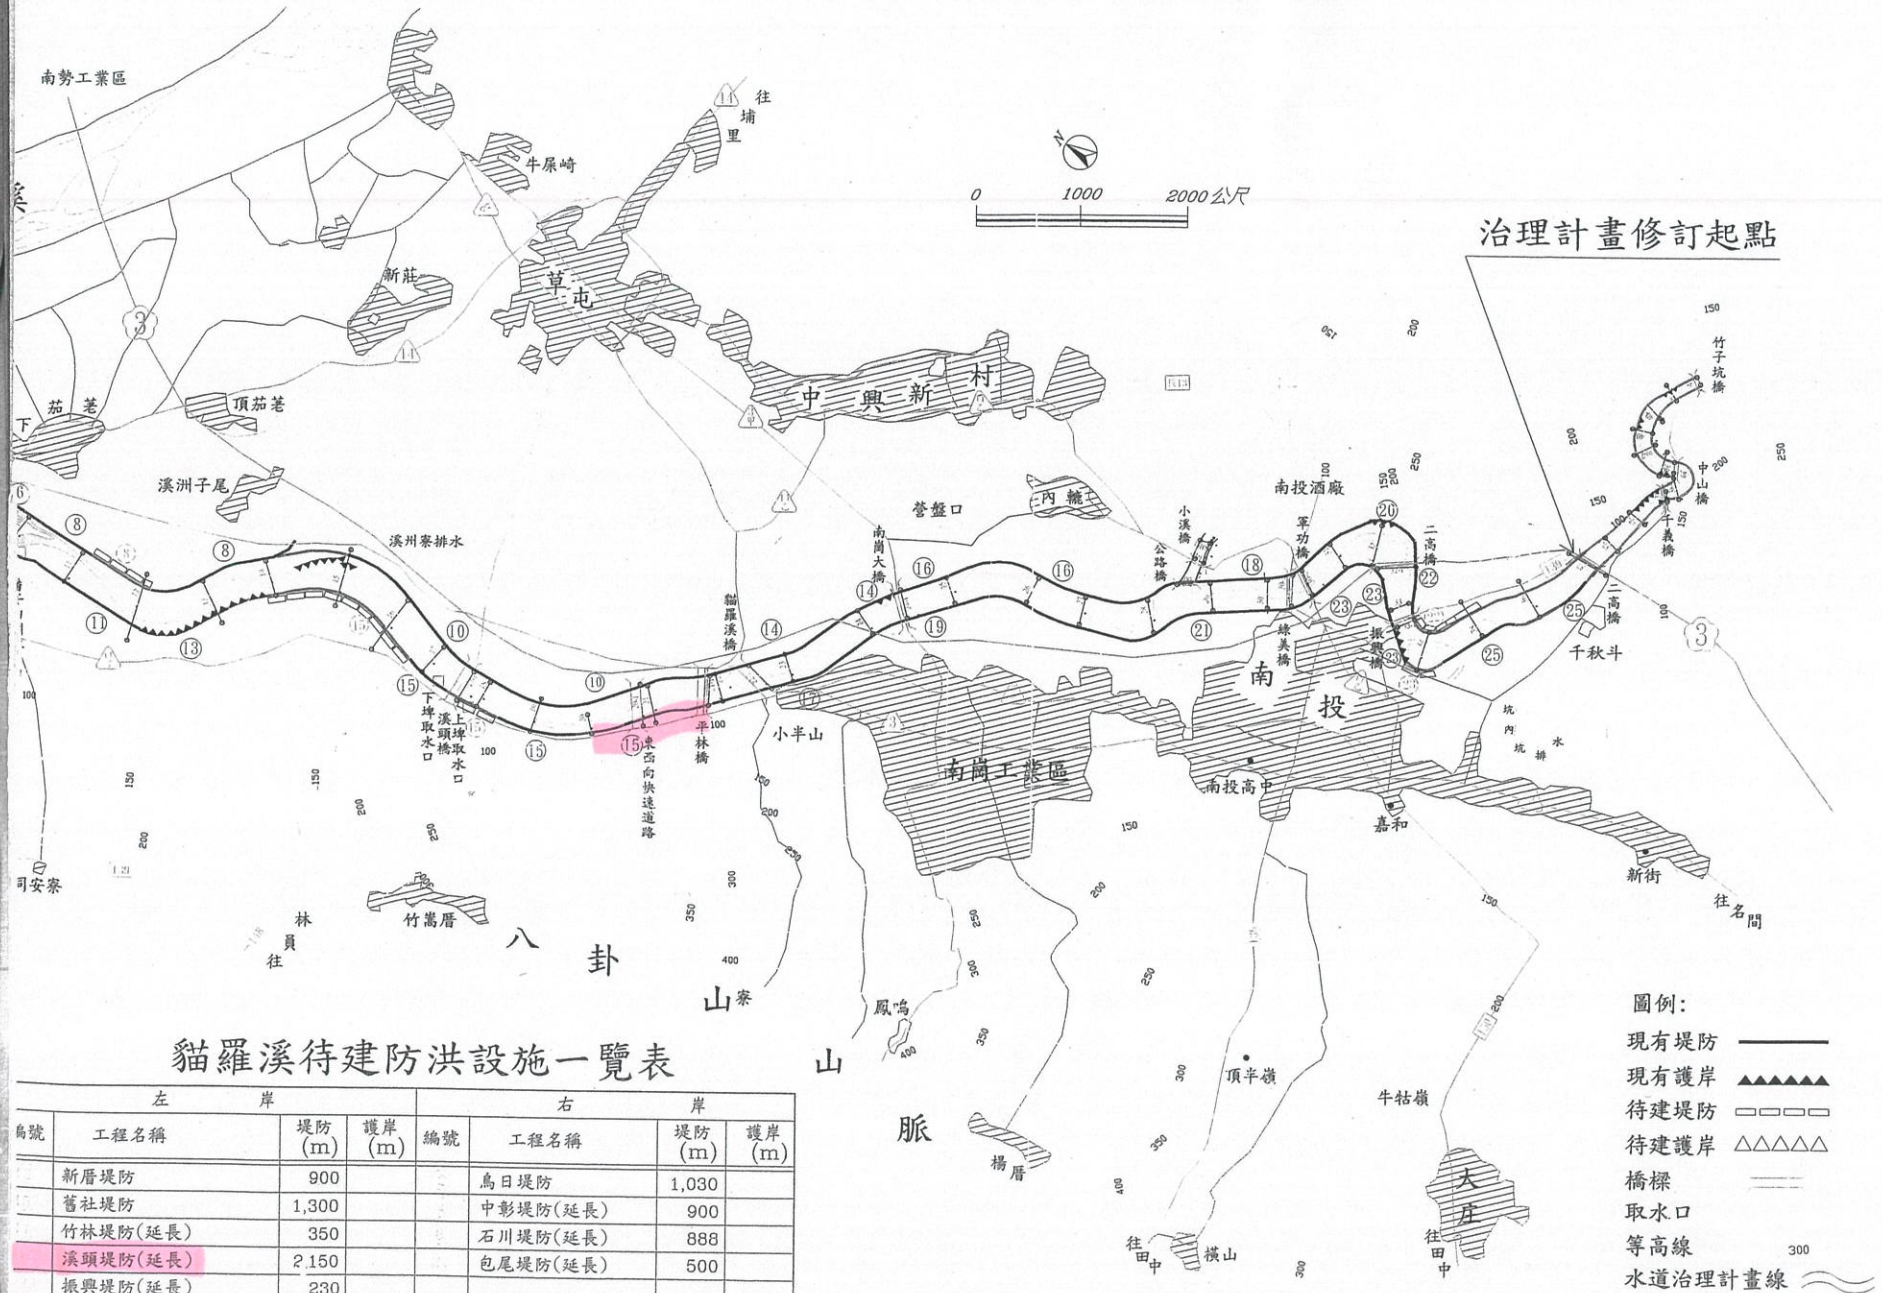

貓羅溪待建防洪設施一覽表

| 編號 | 左岸 | | 右岸 | | | |
|----|----------|--------|--------|----------|--------|--------|
| | 工程名稱 | 堤防 (m) | 護岸 (m) | 工程名稱 | 堤防 (m) | 護岸 (m) |
| | 新厝堤防 | 900 | | 烏日堤防 | 1,030 | |
| | 舊社堤防 | 1,300 | | 中影堤防(延長) | 900 | |
| | 竹林堤防(延長) | 350 | | 石川堤防(延長) | 888 | |
| | 溪頭堤防(延長) | 2,150 | | 包尾堤防(延長) | 500 | |
| | 振興堤防(延長) | 230 | | | | |