




「光復溪大安堤段防災減災工程」工程位置圖

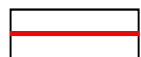

用地範圍線

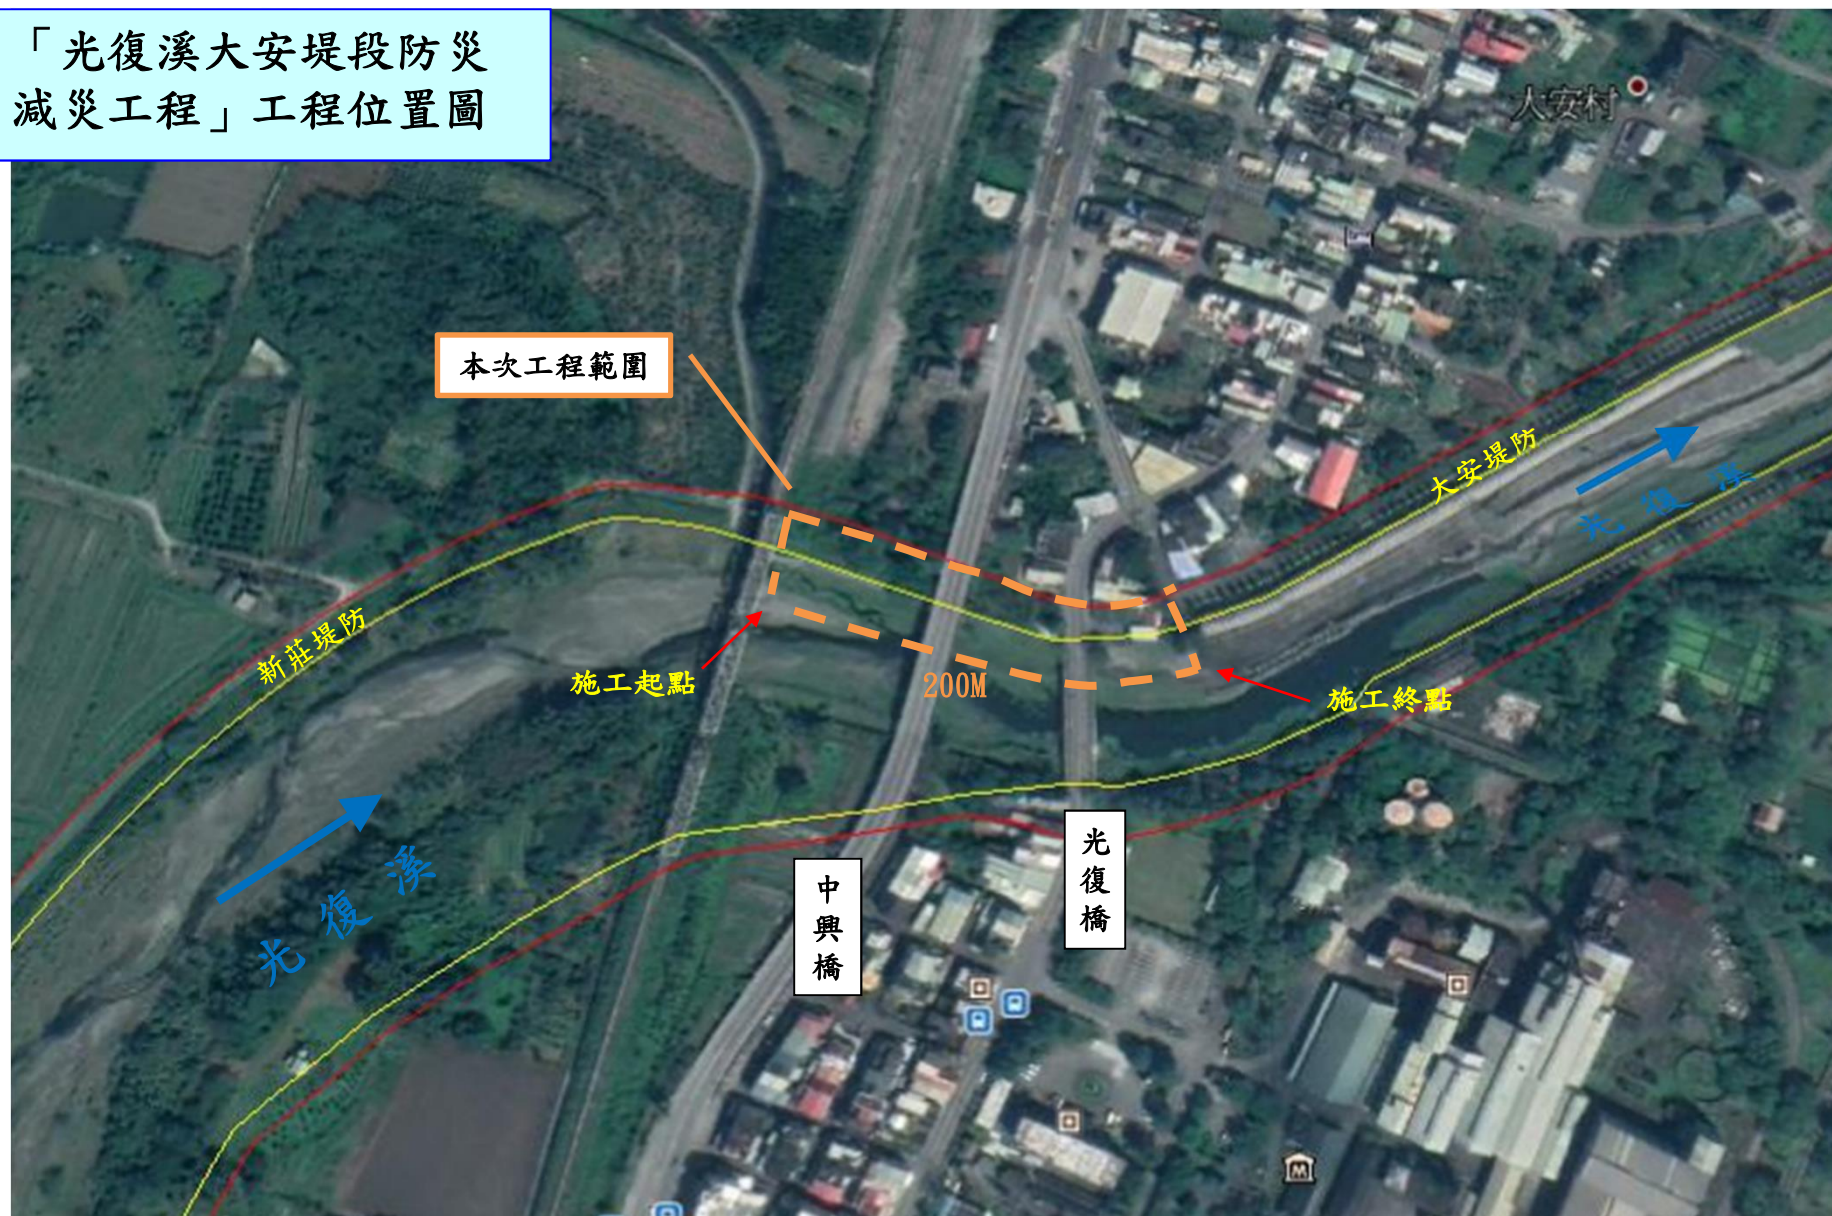

工程用地範圍

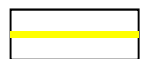

水道治理計畫線

光復溪大安堤段防災減災工程-工程位置圖