

新北市
磺溪河川區域套繪地籍圖
(自出海口至無名橋止)

審查版

比例尺：1/2000

經濟部水利署

中華民國 114 年 5 月

新北市
磺溪河川區域套繪地籍圖

(自出海口至無名橋止)

審查版



比例尺：1/2000

主辦機關：經濟部水利署第十河川分署
執行單位：詮華國土測繪有限公司


中華民國 114 年 5 月

磺溪河川圖籍接續一覽圖 TWD97[2010]

新北市

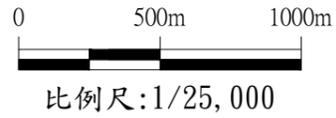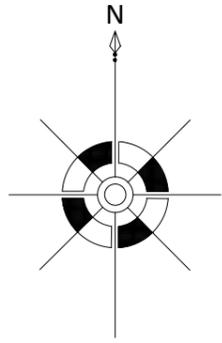

編號	工程名稱	編號	工程名稱
①	河口導流堤	②	河口導流堤
③	清水下游堤防	④	社寮堤防
⑤	四十號橋堤防	⑥	田心堤防
⑦	清水堤防	⑧	南勢湖二號堤防
⑨	六股二號堤防	⑩	南勢湖護岸
⑪	六股一號下游堤防	⑫	南勢湖一號堤防
⑬	六股一號中游堤防	⑭	林莊護岸
⑮	六股林口堤防		
⑰	磺溪頭護岸		

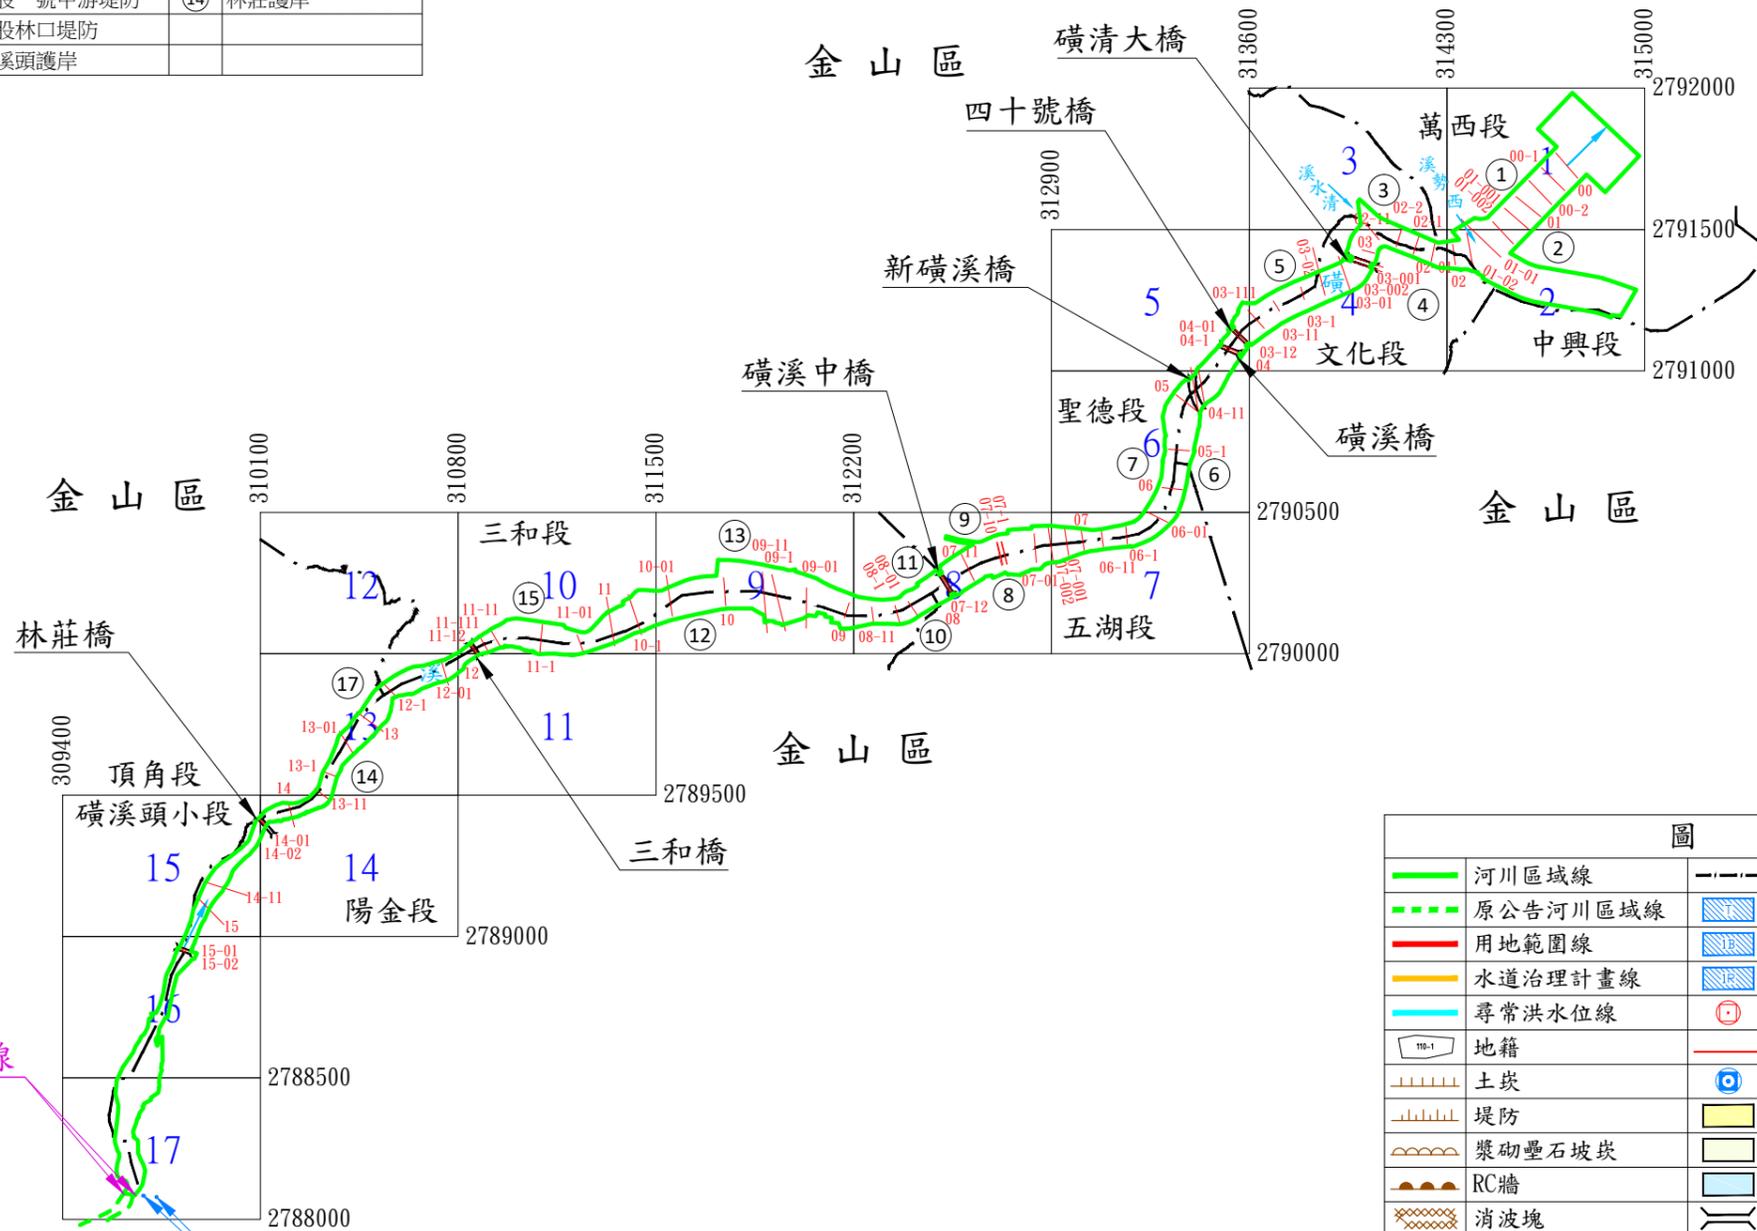

接98年公告河川區域線


新北市

河川界點(109年公告磺溪)
 L X=309686 Y=2788083
 R X=309733 Y=2788078

圖 例			
	河川區域線		地段界
	原公告河川區域線		鐵皮搭蓋建物
	用地範圍線		磚造建物(數字表樓層數)
	水道治理計畫線		混凝土建物(數字表樓層數)
	尋常洪水水位線		斷面樁
	地籍		斷面線
	土坎		河川界點
	堤防		公有水利署(河川分署)地
	漿砌壘石坡坎		公有地
	RC牆		私有地
	消波塊		橋梁
	壘石護坡		水流方向
	蛇籠		河川區域界址編號
			本次公告河川圖籍圖框號


備註: 用地範圍線與河川區域線重疊時,以紅粗線細疊線表示

磺溪河川圖籍新舊圖框號接續一覽圖 TWD97[2010]

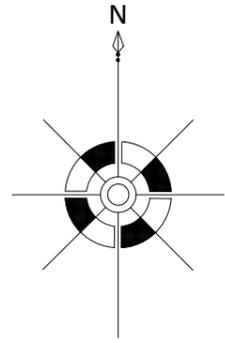

0 500m 1000m
比例尺:1/25,000

新 北 市

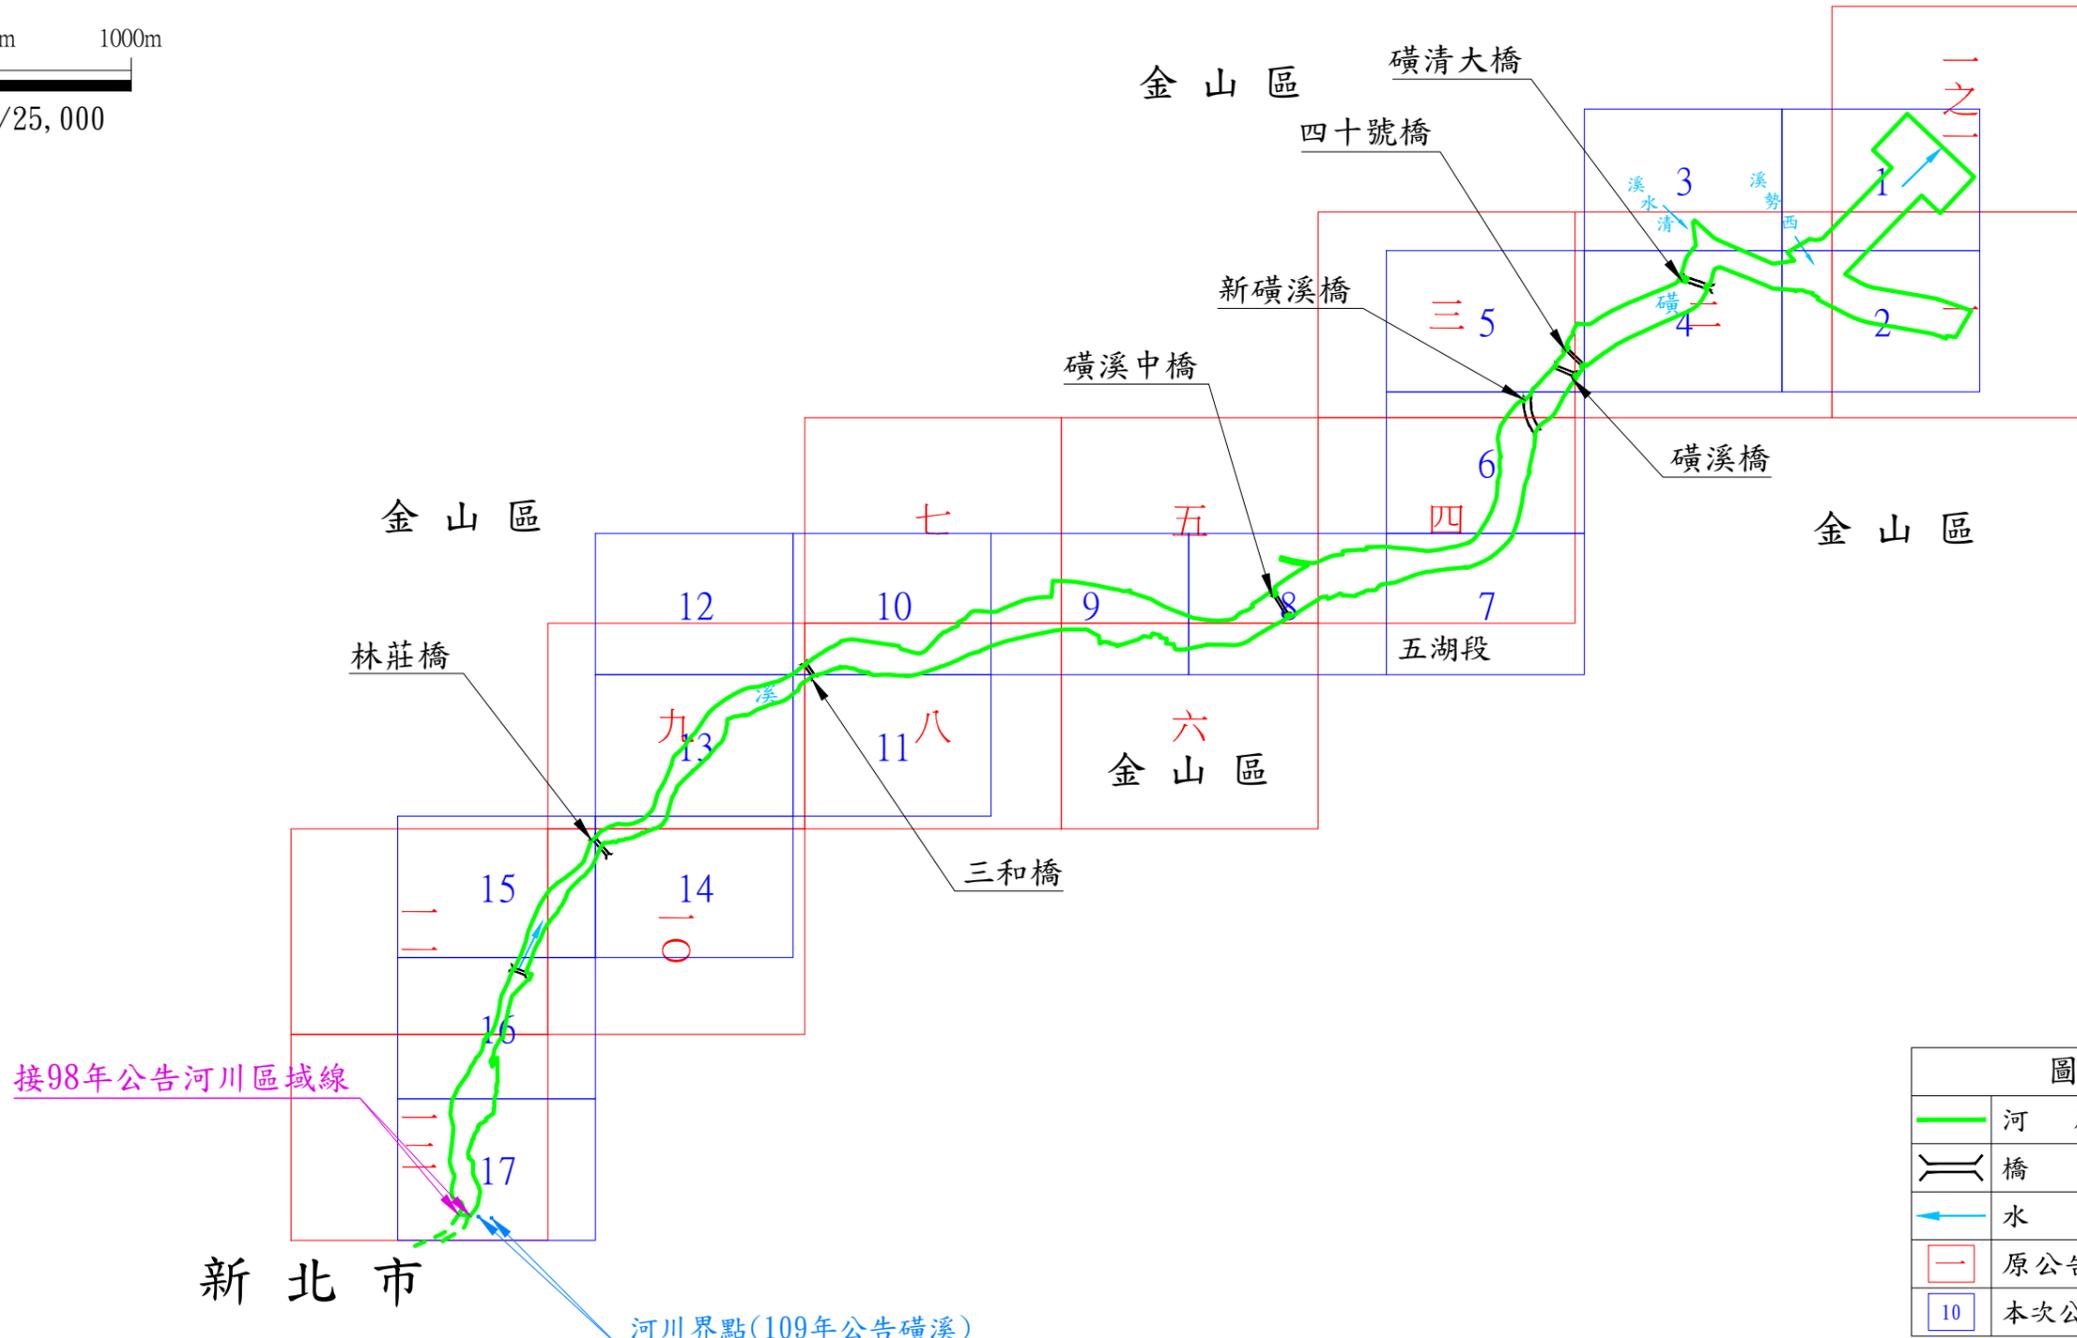

接98年公告河川區域線

河川界點(109年公告磺溪)
L X=309686 Y=2788083
R X=309733 Y=2788078

圖 例	
	河 川 區 域 線
	橋 梁
	水 流 方 向
	原公告河川圖籍圖框號
	本次公告河川圖籍圖框號

河川區域套繪地籍圖

磺溪河川圖籍第 1 號


新北市金山區萬西段

小段 段代碼 FD_1049

315000

第 3 號

第 3 號

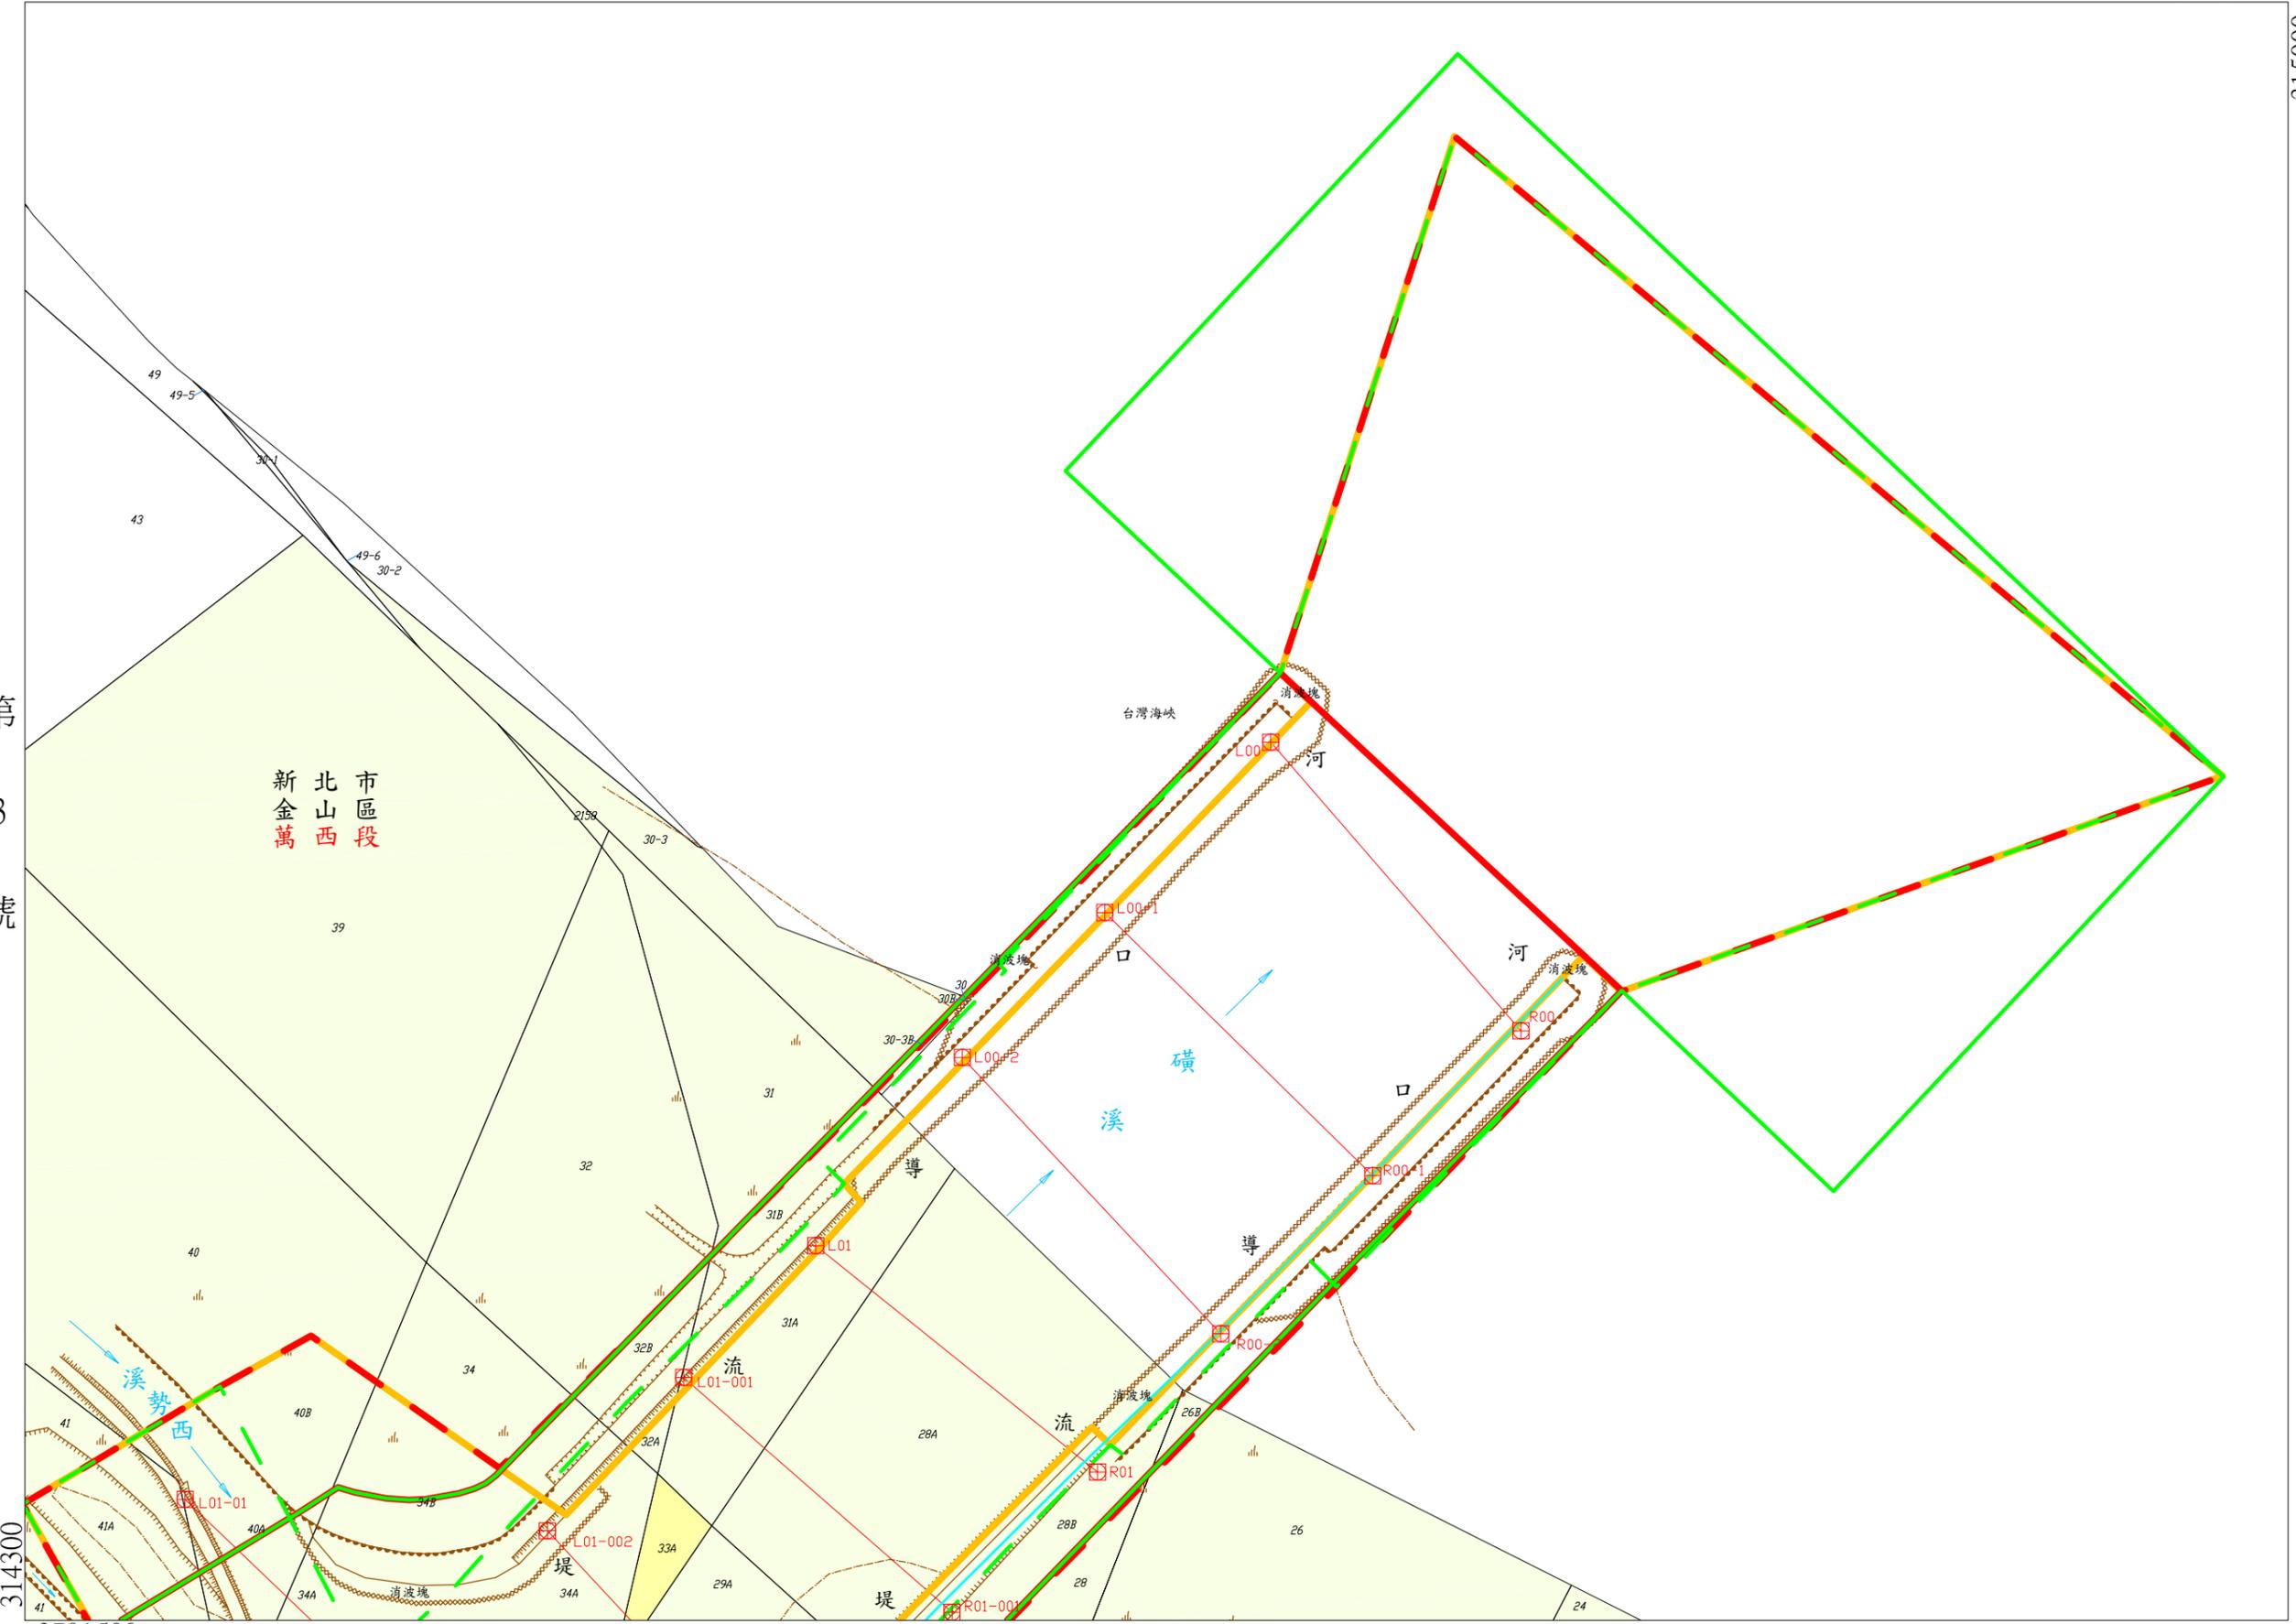

314300

315000

第 4 號



第 4 號

314300

2791000


比例尺： 1/2000

坐標系統:TWD97 [2010]

第 號

核定文號：

年 月 日核定

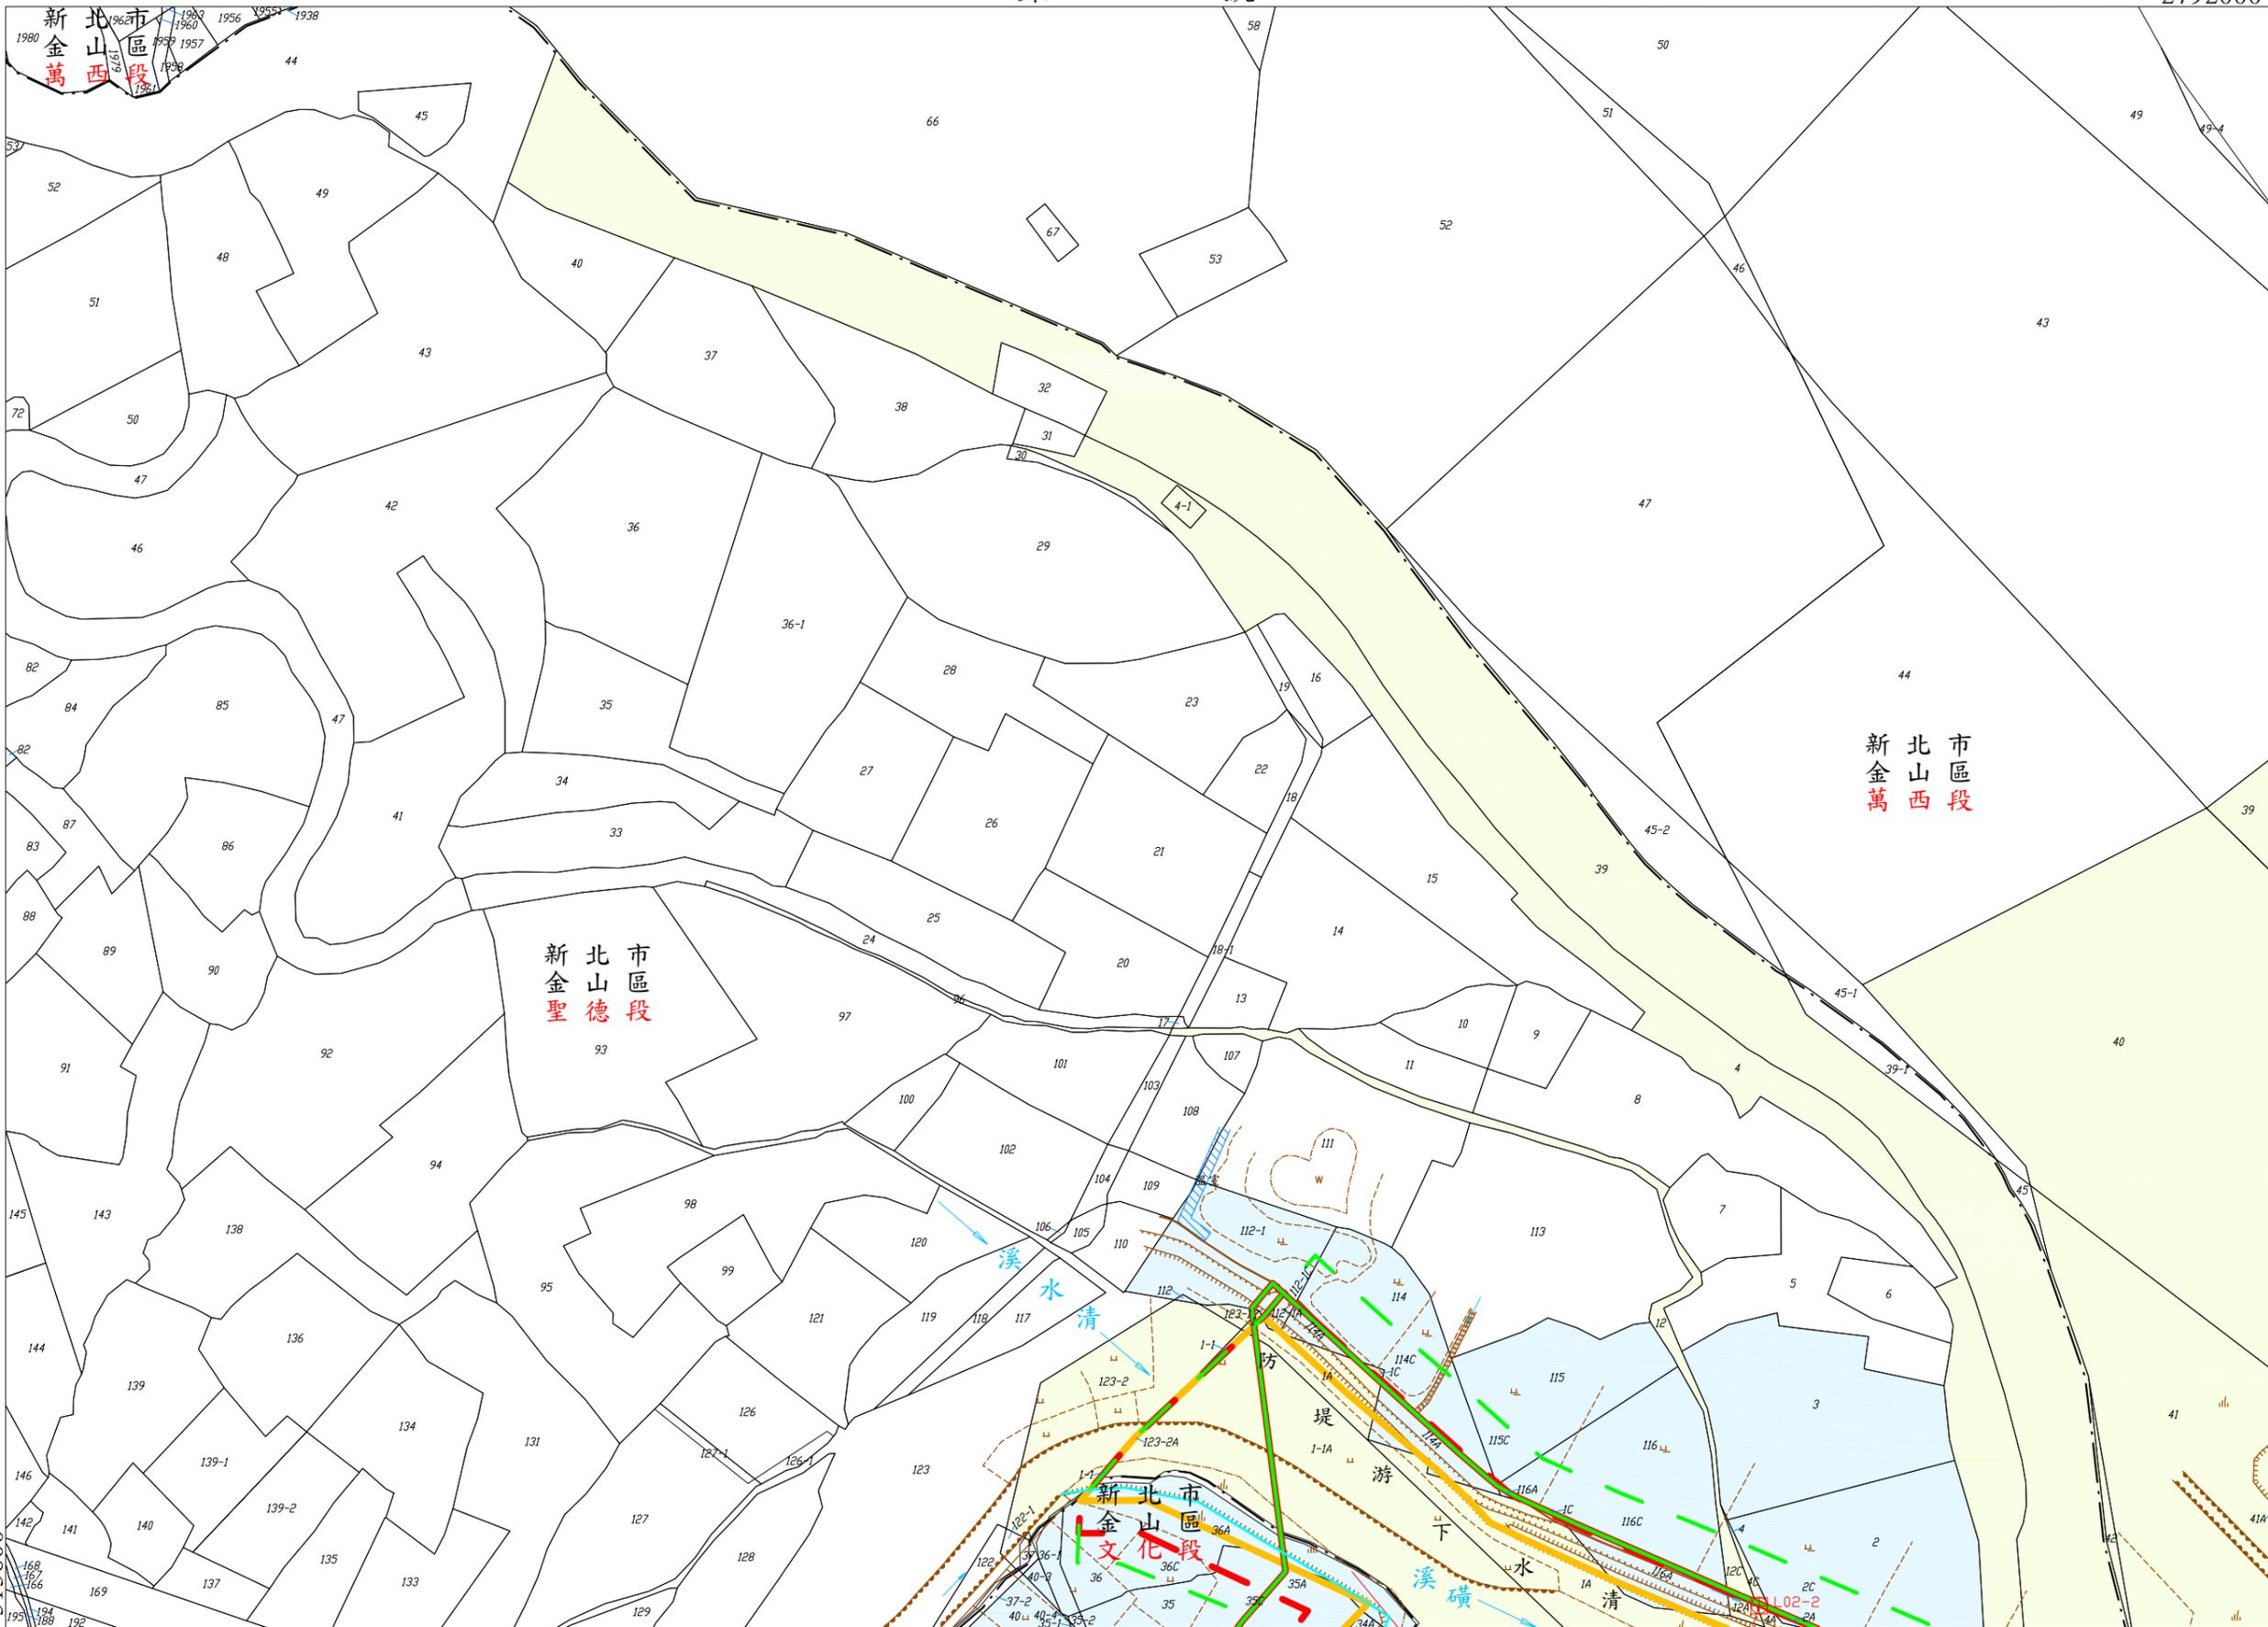

河川區域套繪地籍圖

磺溪河川圖籍第 3 號

第 1 號

新北市金山區

聖萬文
德西化
段

小段

段代碼

FD_1025
FD_1049
FD_1050


第 號

新金山區
新北區
聖德段

新北區
金山區
聖德段

新北區
金山區
聖德段

新北區
金山區
文化段

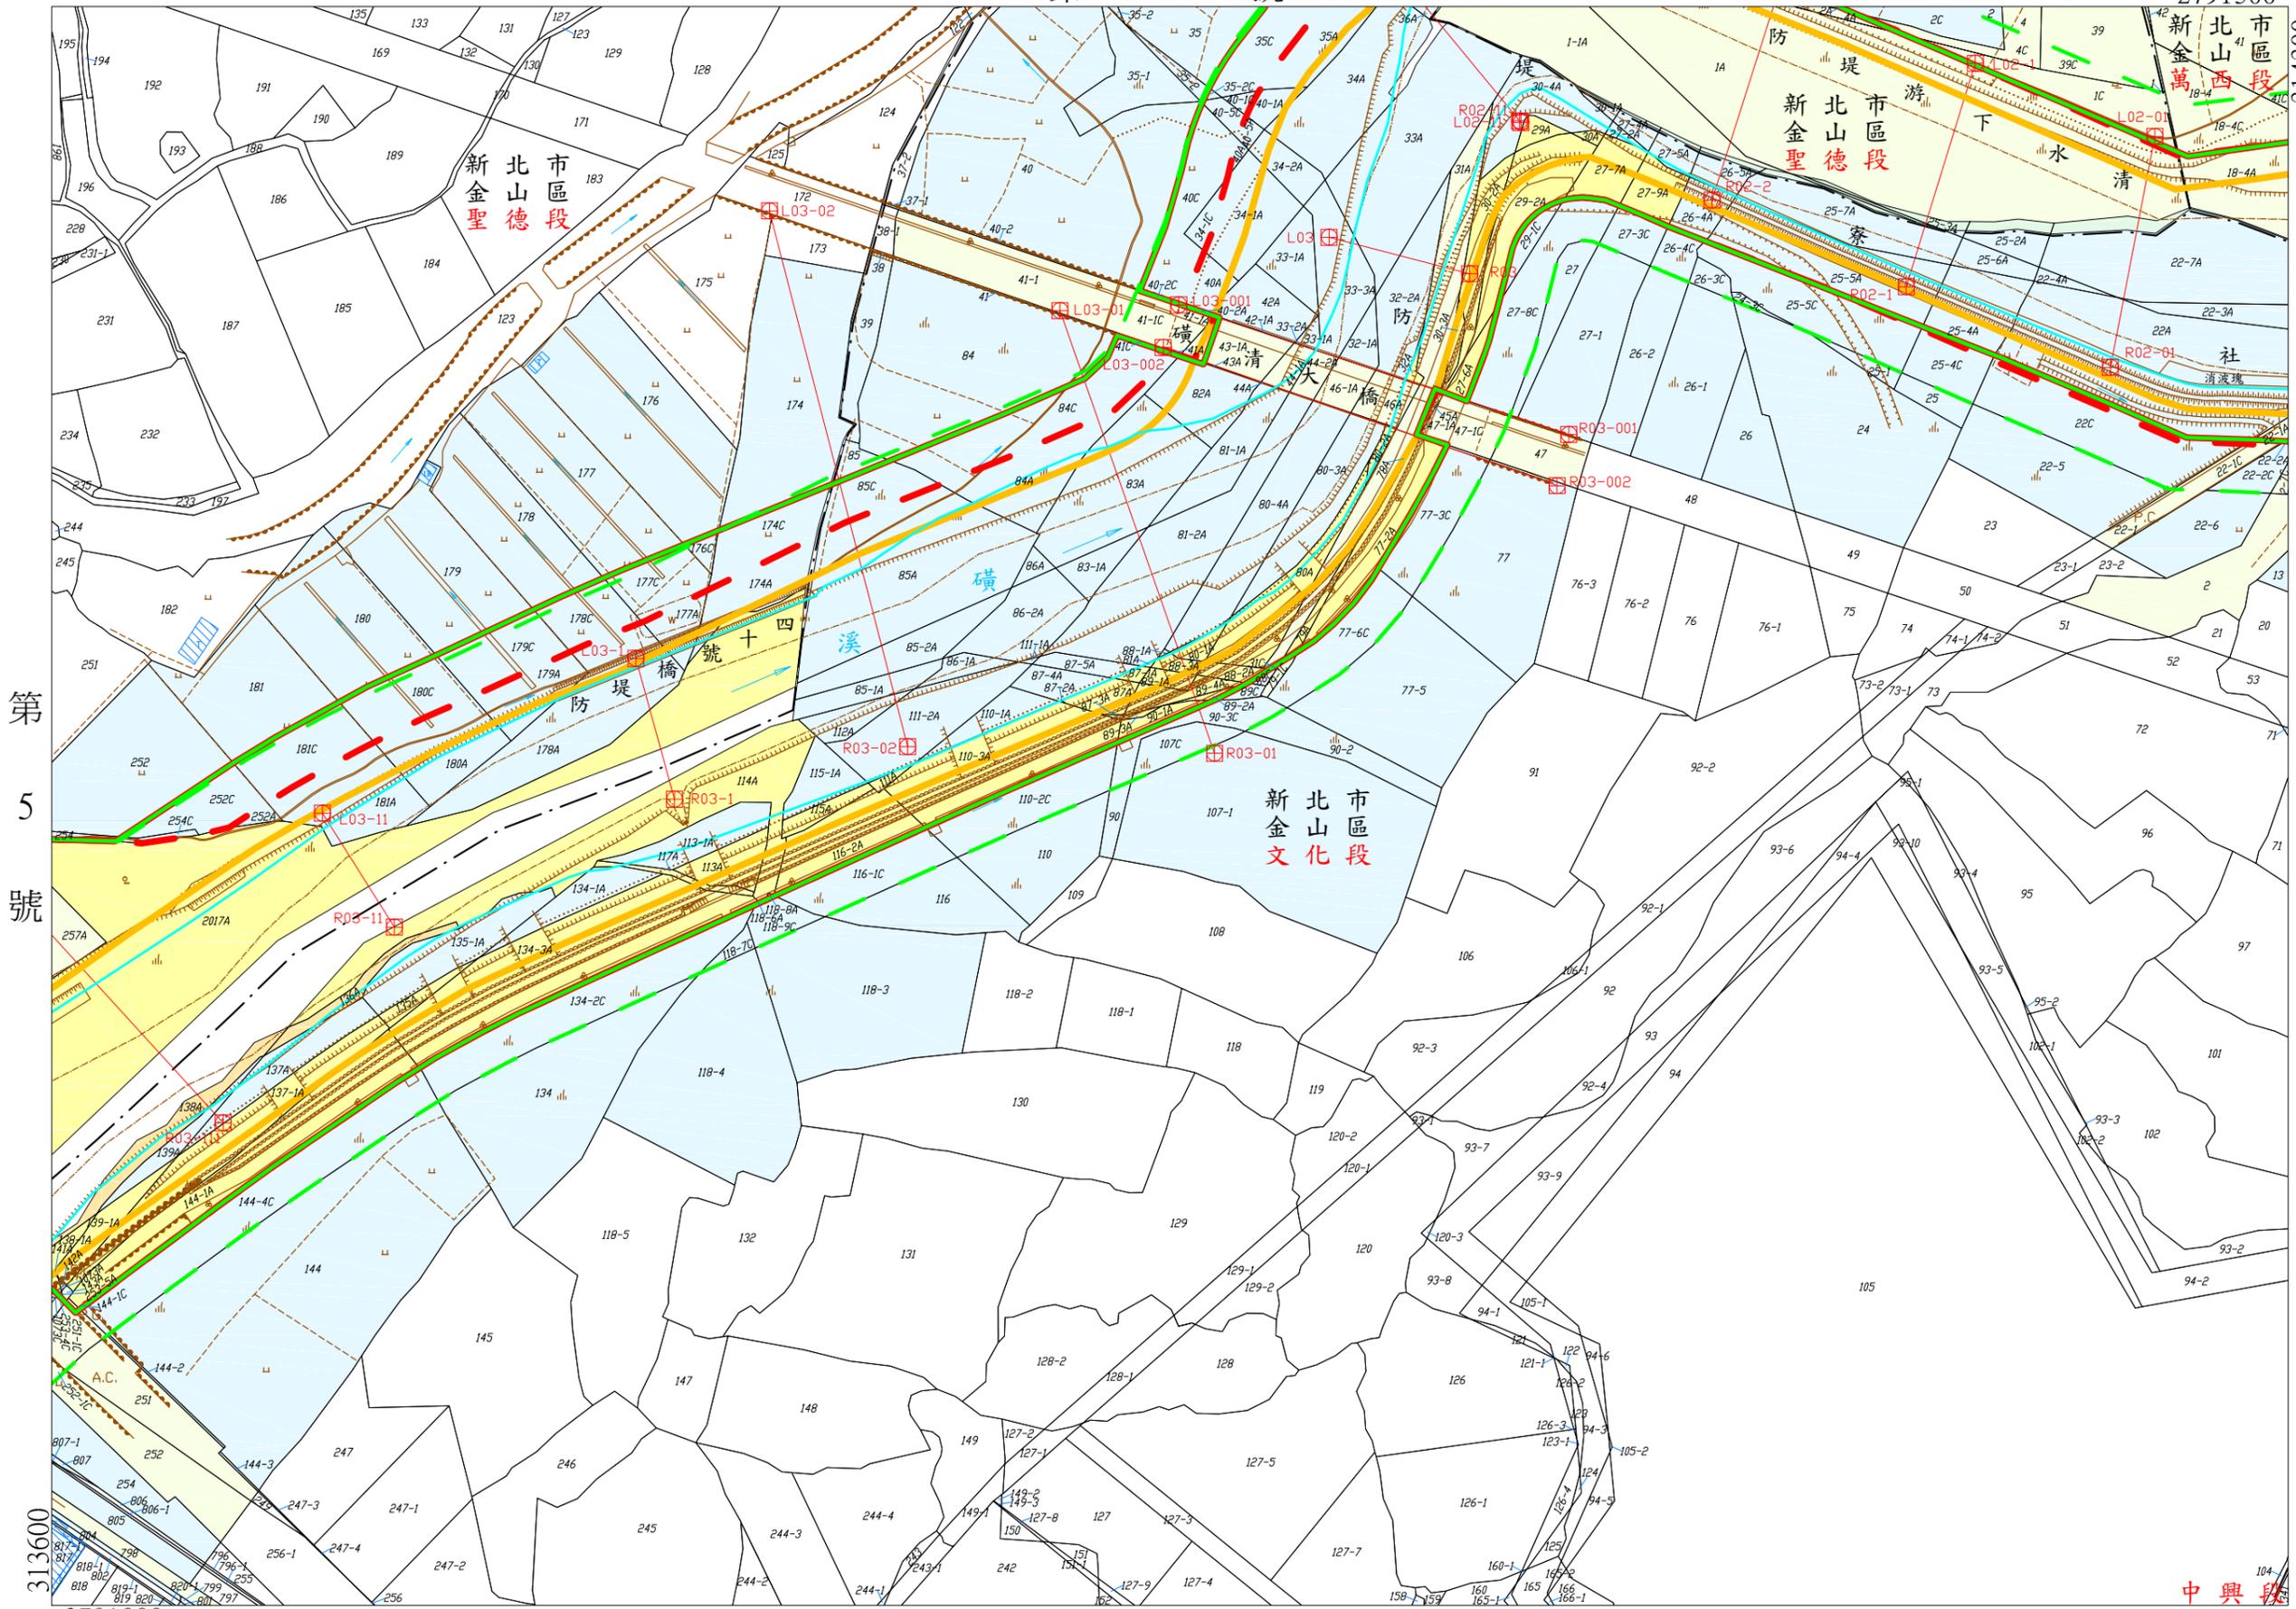

河川區域套繪地籍圖

磺溪河川圖籍第 4 號

新北市 金山區

聖萬文中
德西化興
段

小段
段代碼

- FD_1024
- FD_1025
- FD_1049
- FD_1050

第 5 號

第 2 號

中興

磺溪河川圖籍第 5 號


新北市金山區 聖德 文化 段

小段 段代碼 FD_1025 FD_1050

土地實際位置應以地政機關複丈成果為準，實際地籍圖形應以地政機關核發之謄本為準。 2791500

第 號

第 6 號

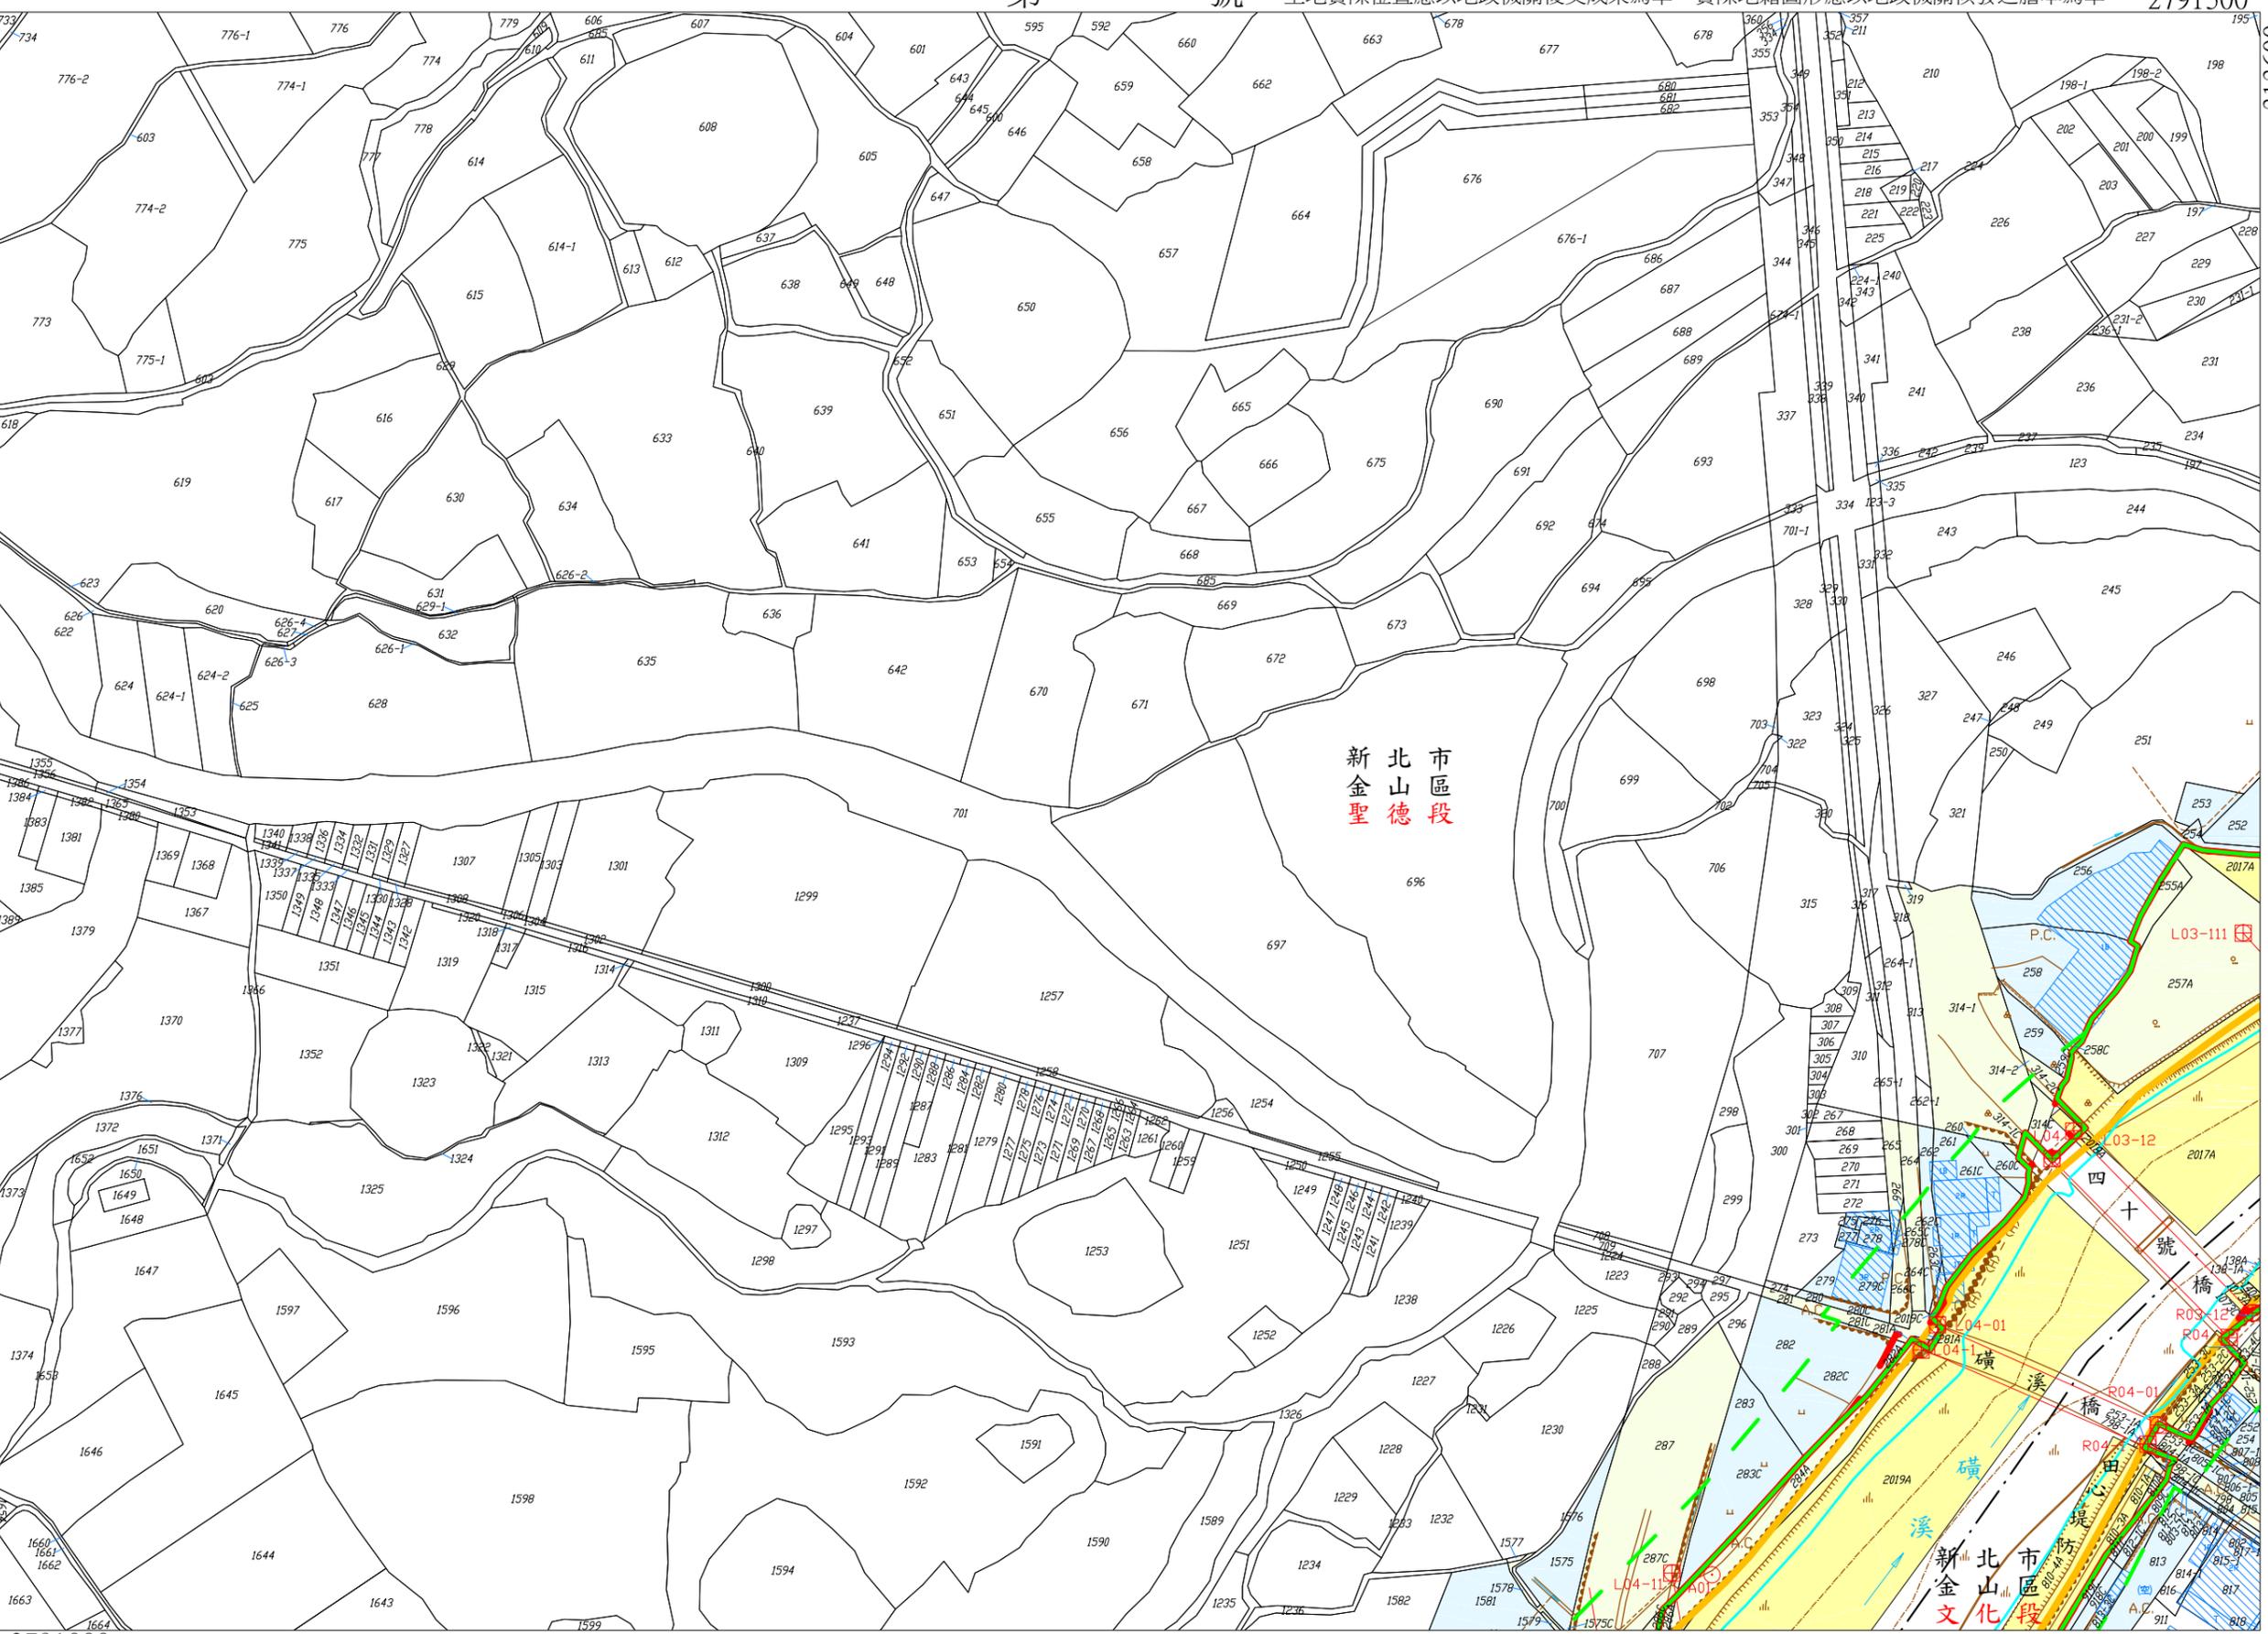

第 號

第 4 號

比例尺： 1/2000

坐標系統:TWD97 [2010]


核定文號：

年 月 日核定

2791000

312900


313600

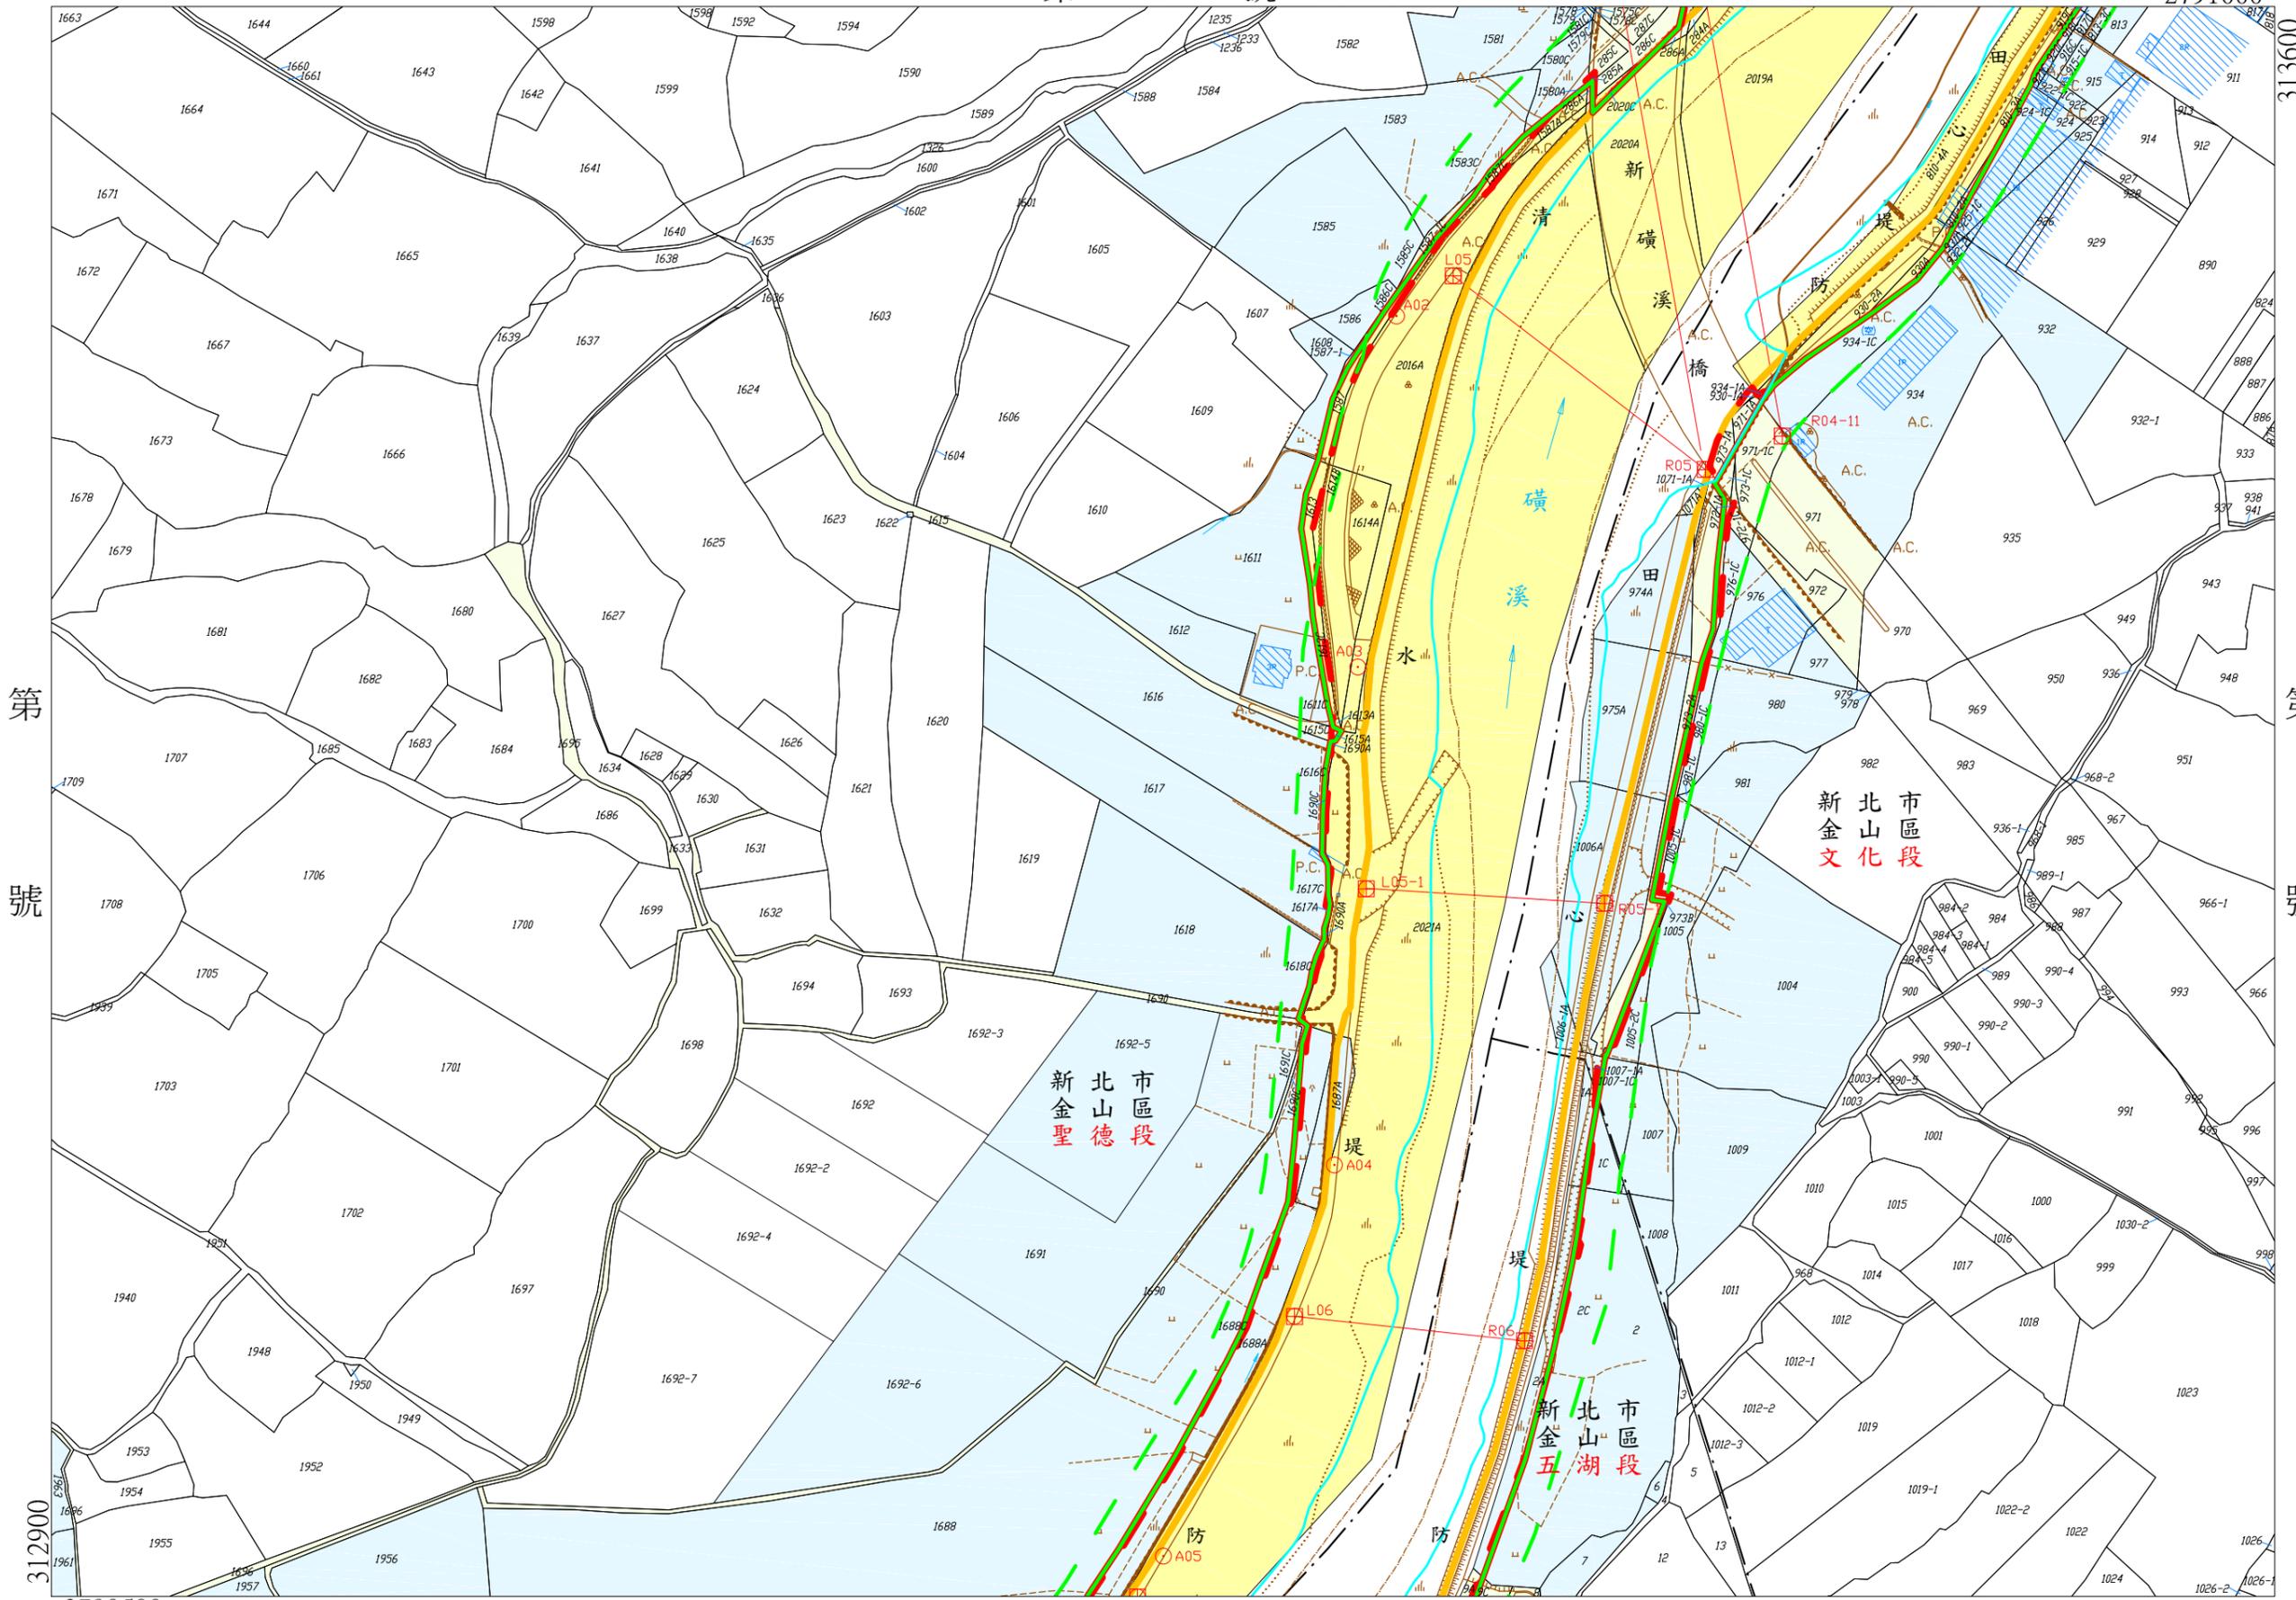

河川區域套繪地籍圖
 橫溪河川圖籍第 6 號
 新北市 金山區
 五聖文湖德化段
 小段
 段代碼
 FD_1025
 FD_1050
 FD_1064

第 號

第 號

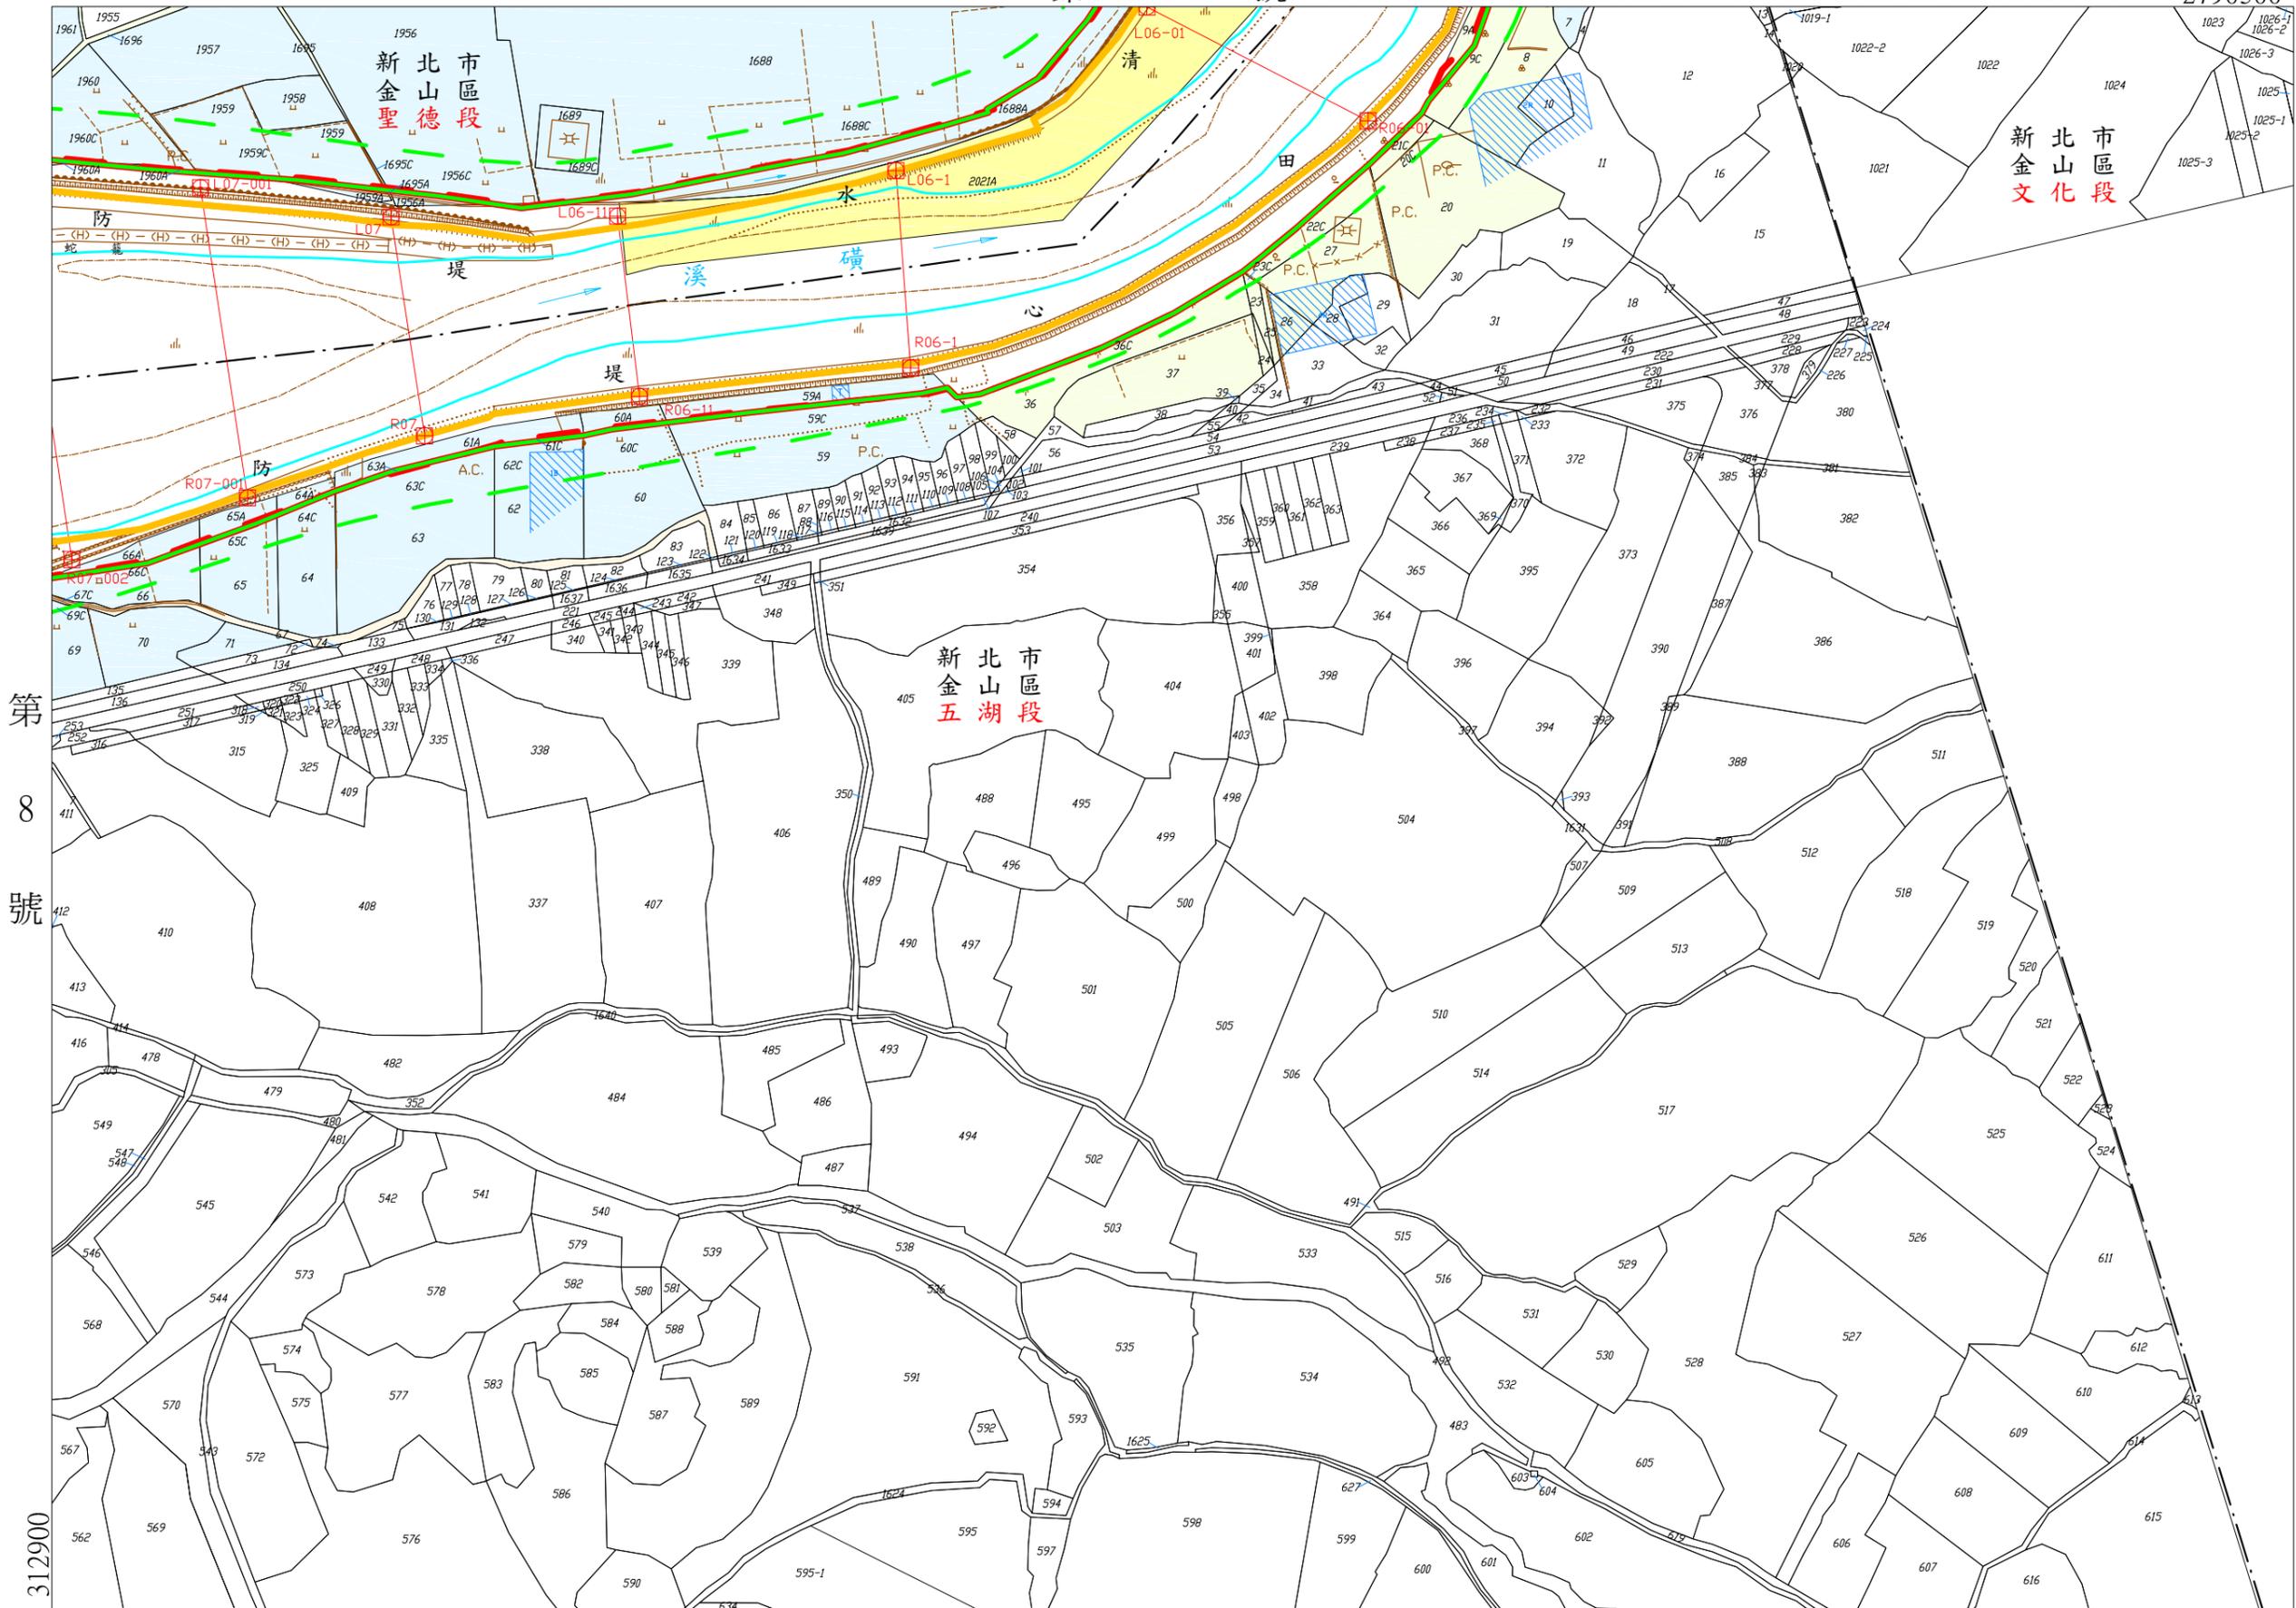

河川區域套繪地籍圖

磺溪河川圖籍第 7 號

第 8 號

新北市 金山區

五聖文湖德化段

小段

段代碼

FD-1025
FD-1050
FD-1064


第 8 號

312900

313600

第 號

土地實際位置應以地政機關複丈成果為準，實際地籍圖形應以地政機關核發之謄本為準。 2790500

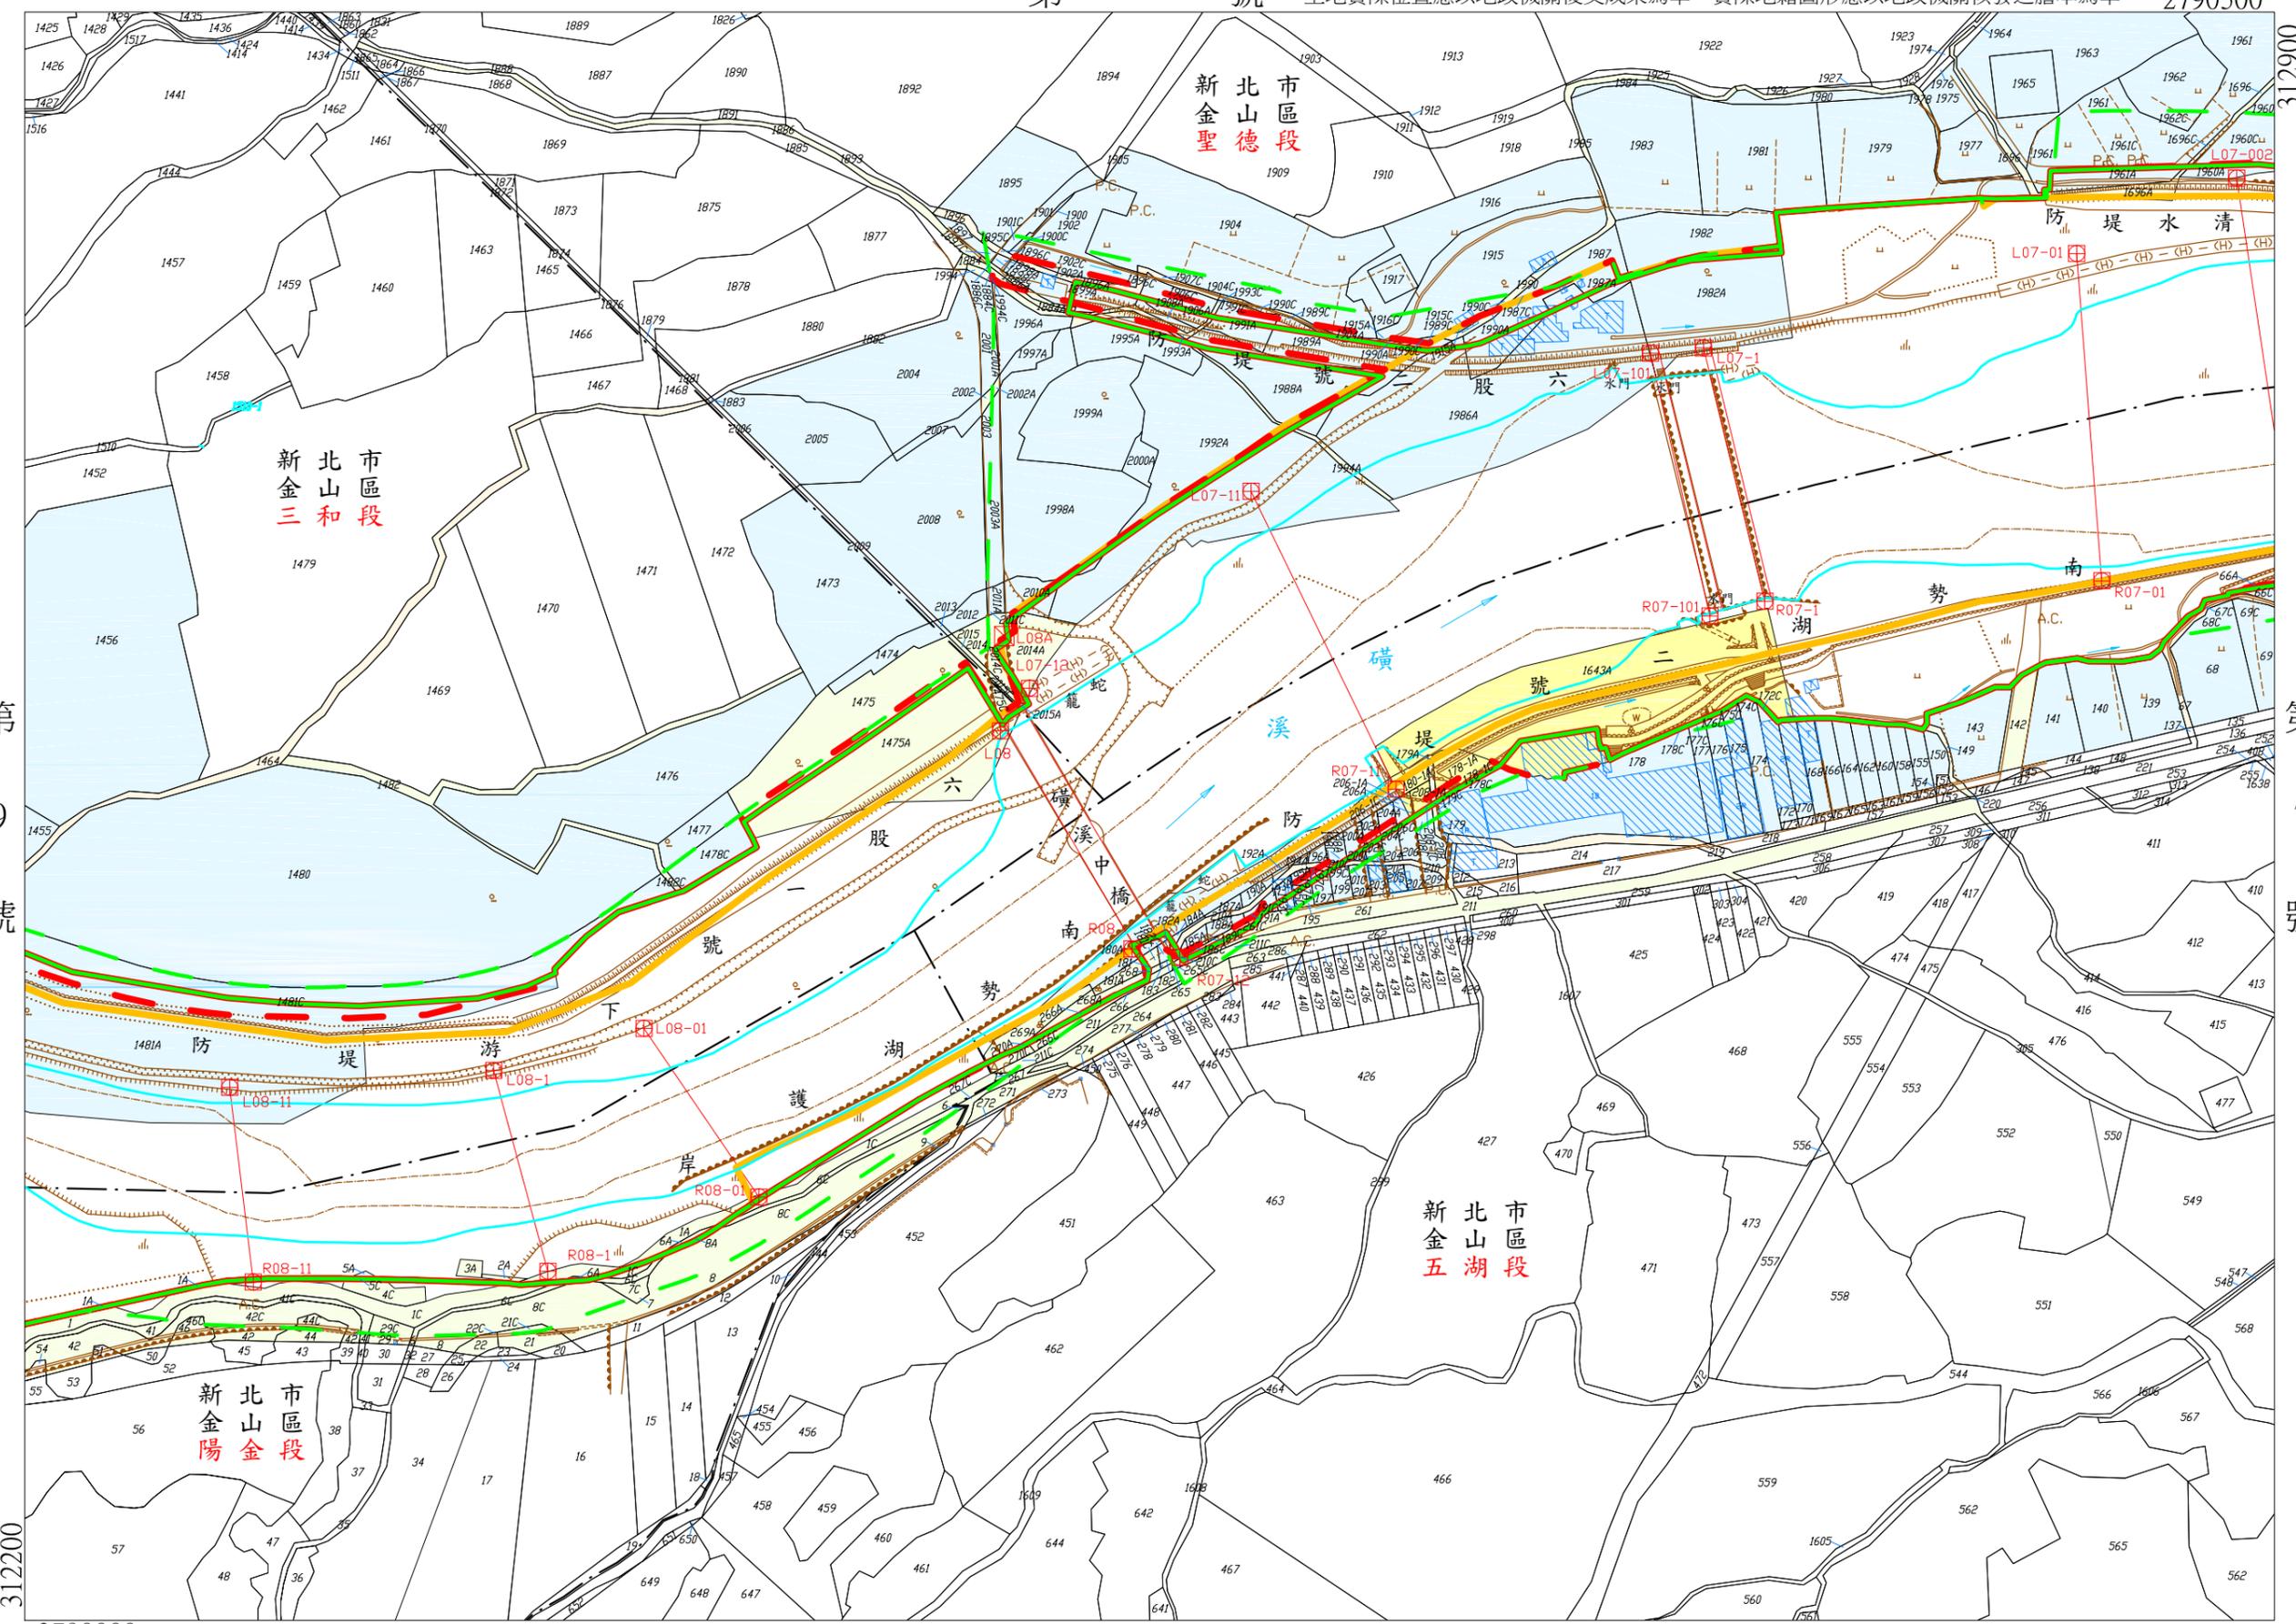

第 9 號

第 7 號

第 號


核定文號： 年 月 日核定

2790000 比例尺： 1/2000 坐標系統:TWD97 [2010]

土地實際位置應以地政機關複丈成果為準，實際地籍圖形應以地政機關核發之謄本為準。 2790500

第 號

第 號

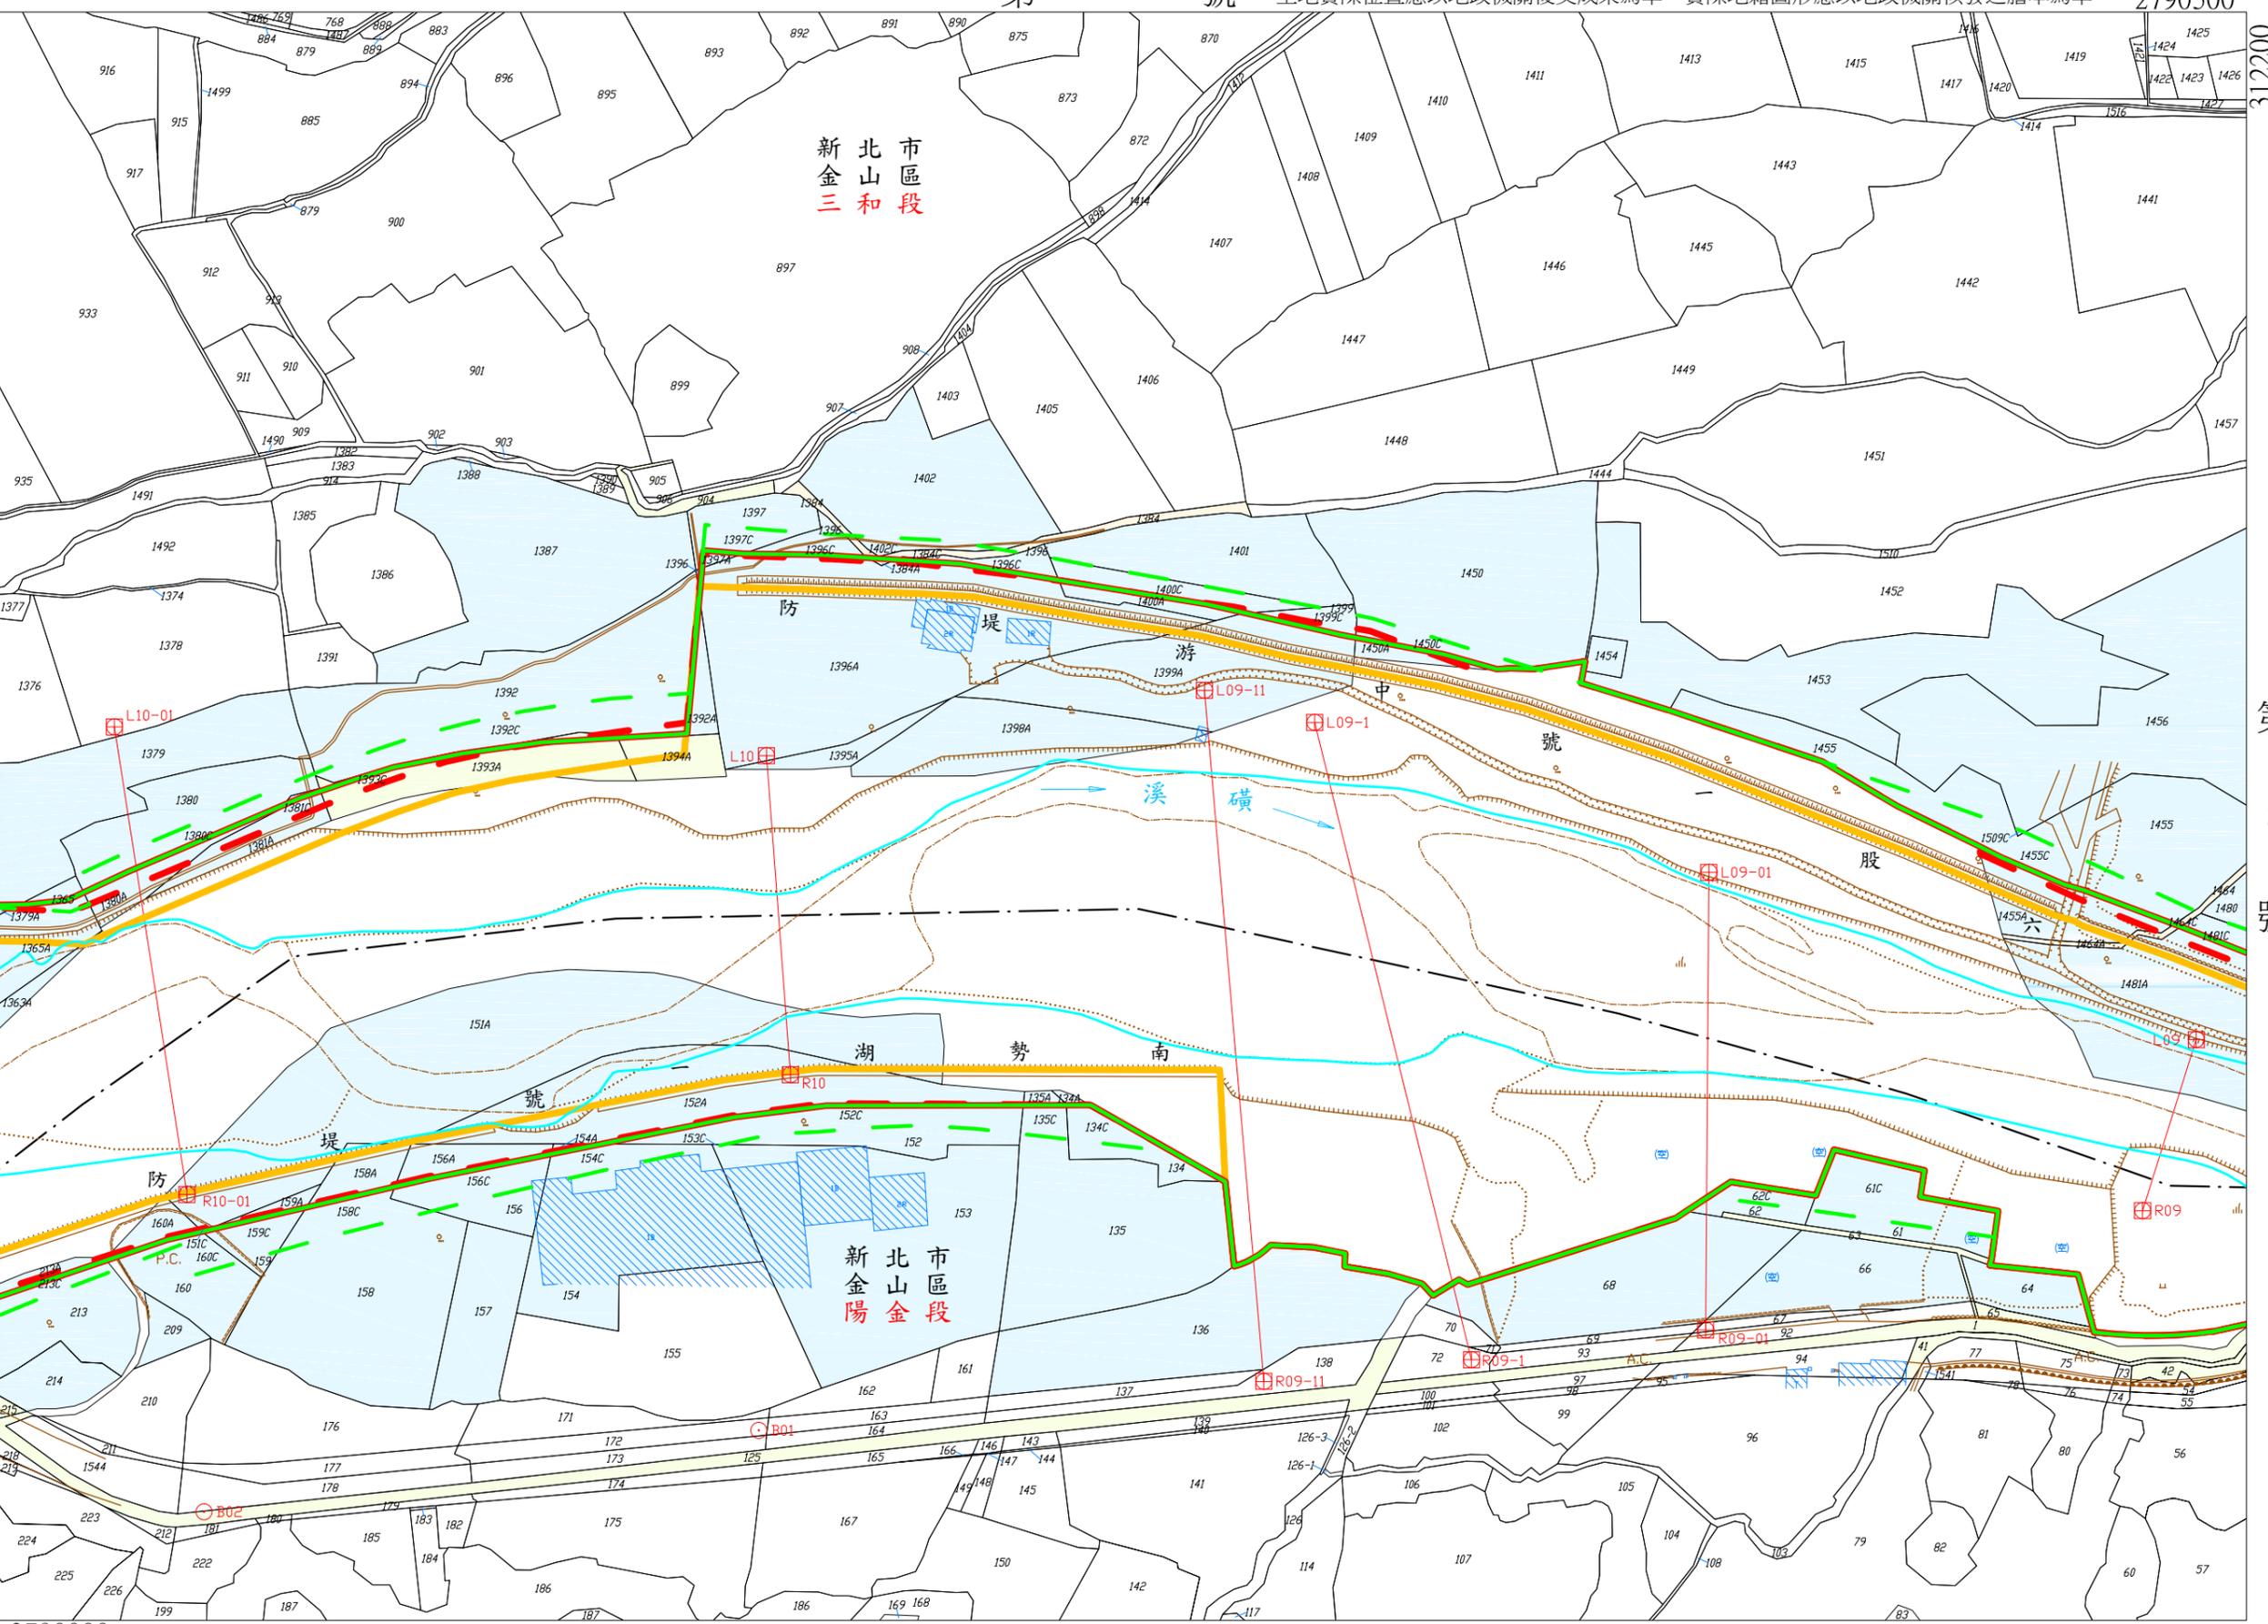

第 10 號

第 8 號

2790000 比例尺： 1/2000 坐標系統:TWD97 [2010] 核定文號： 年 月 日核定


磺溪河川圖籍第 11 號

新北市 金山區 陽金 段

小段 段代碼 FD_1065


第 10 號

土地實際位置應以地政機關複丈成果為準，實際地籍圖形應以地政機關核發之謄本為準。 2790000

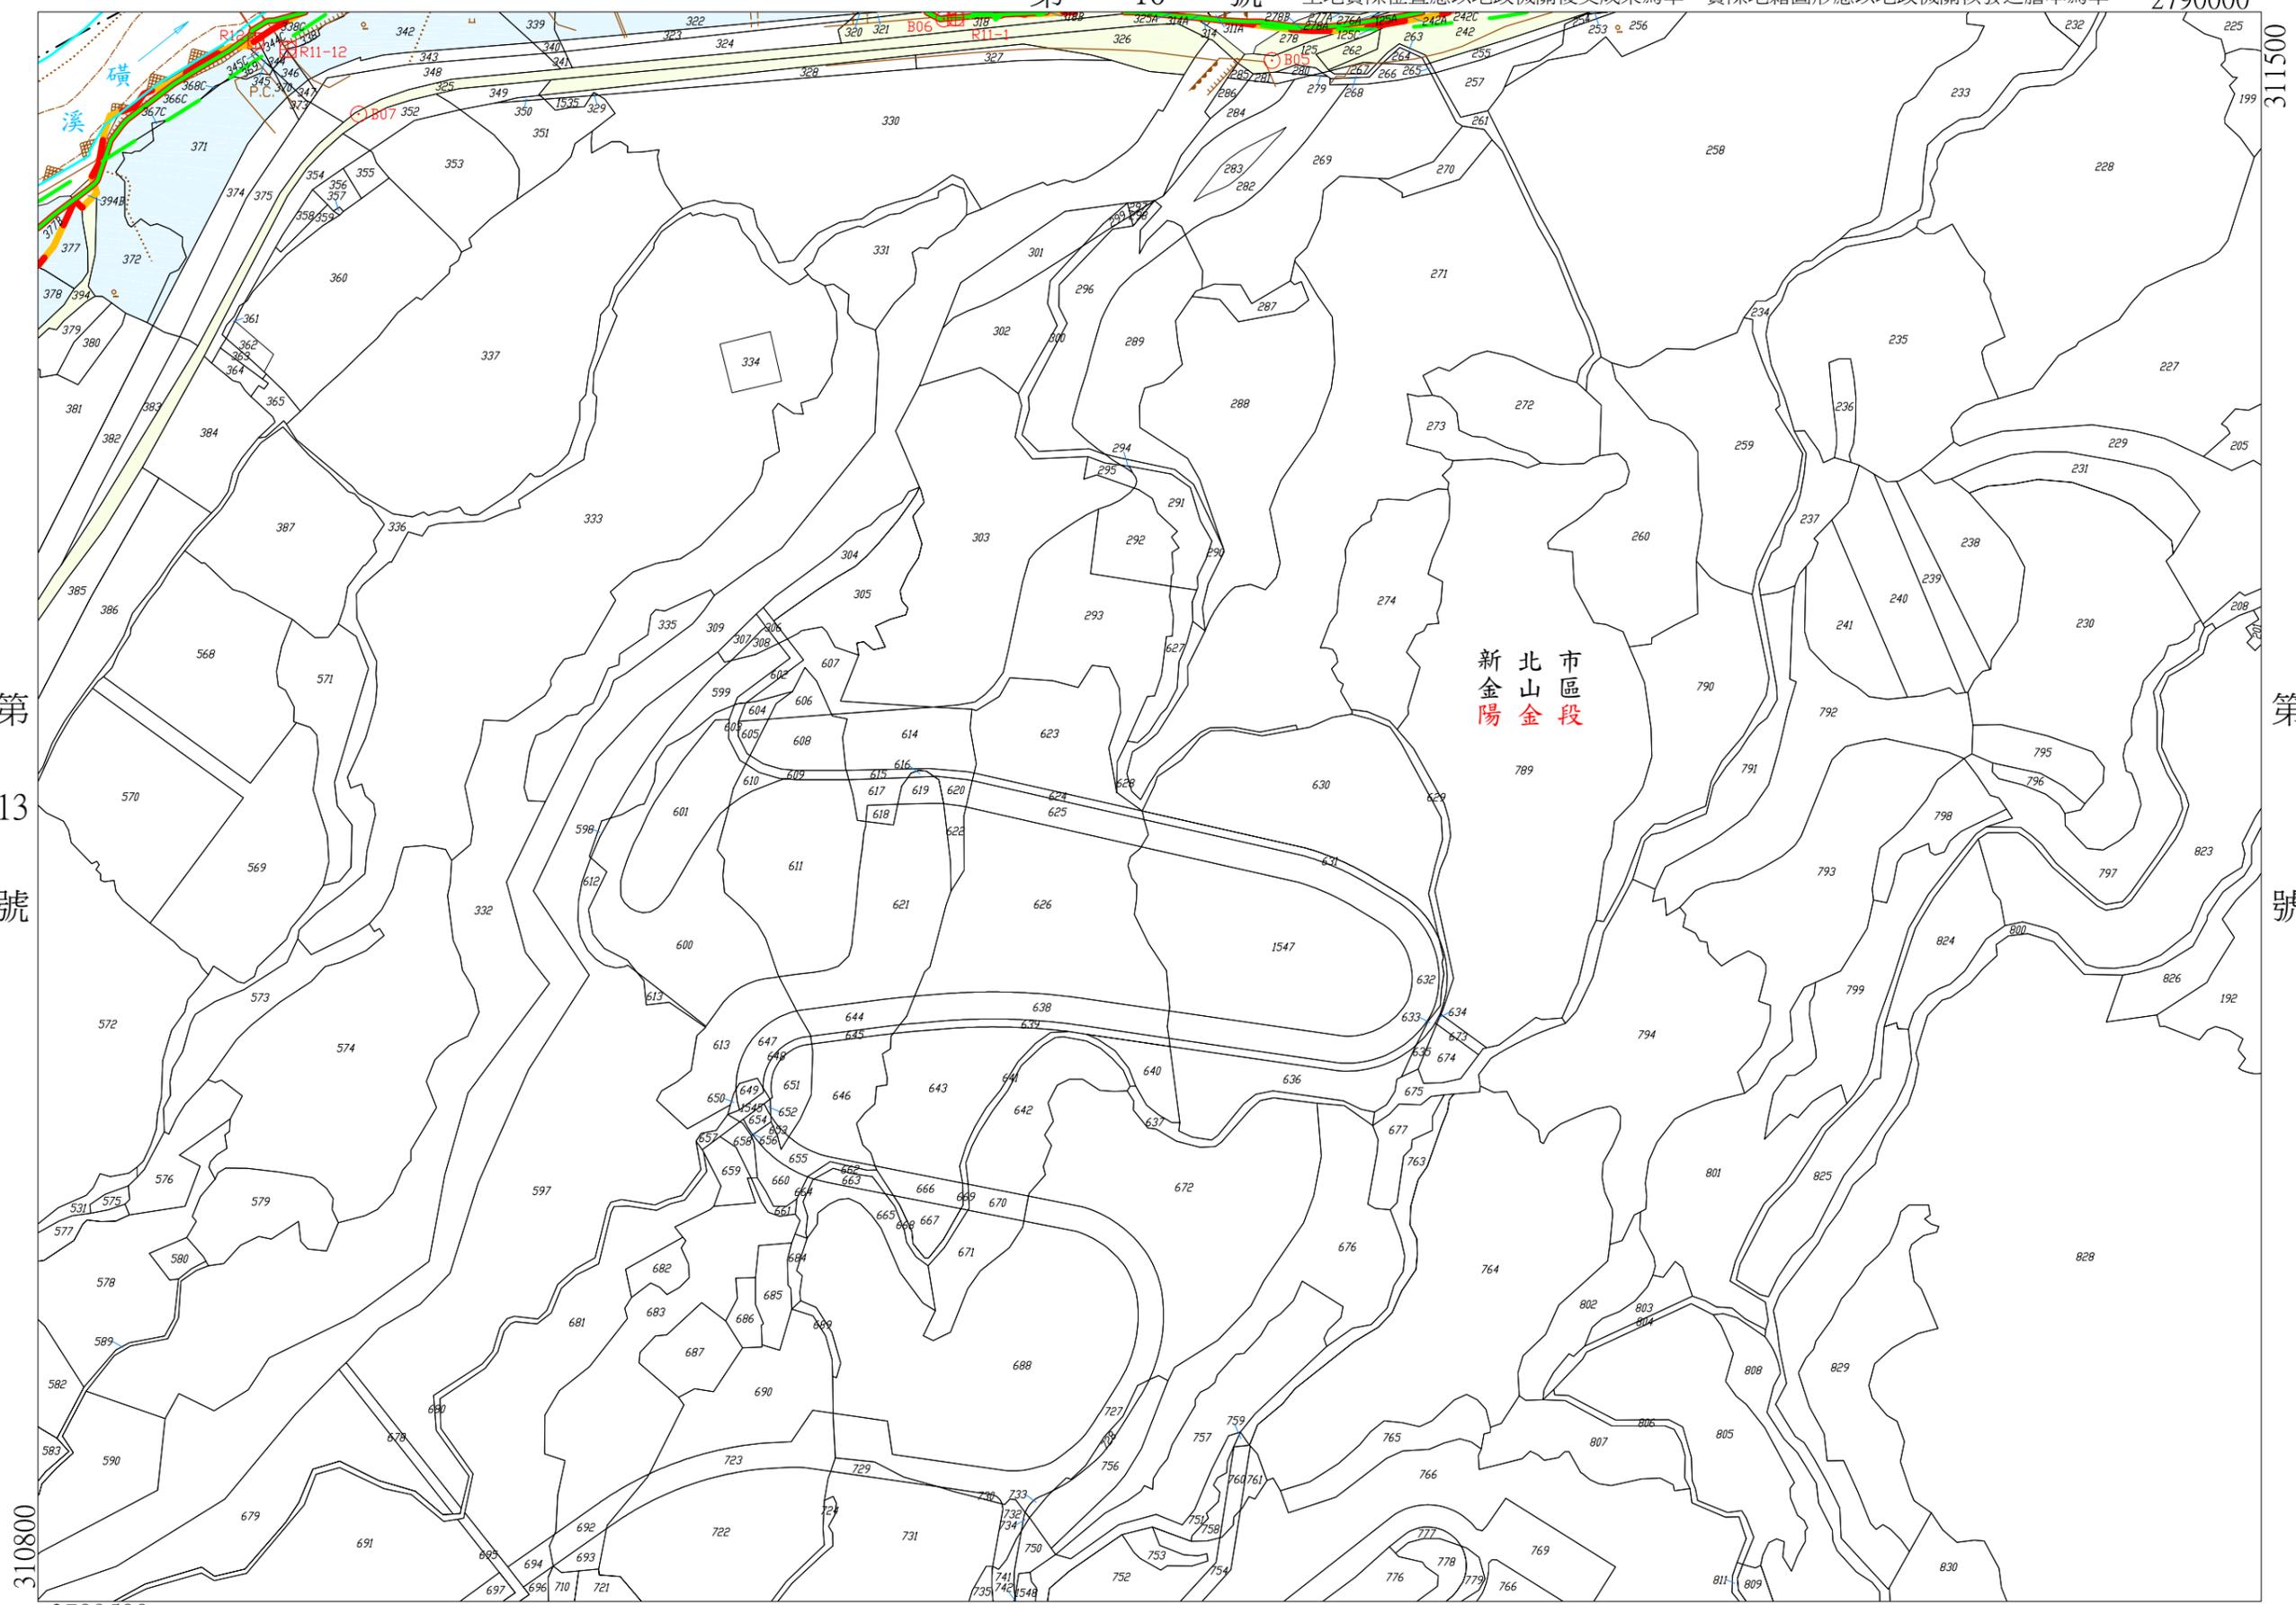

第 13 號

第 13 號

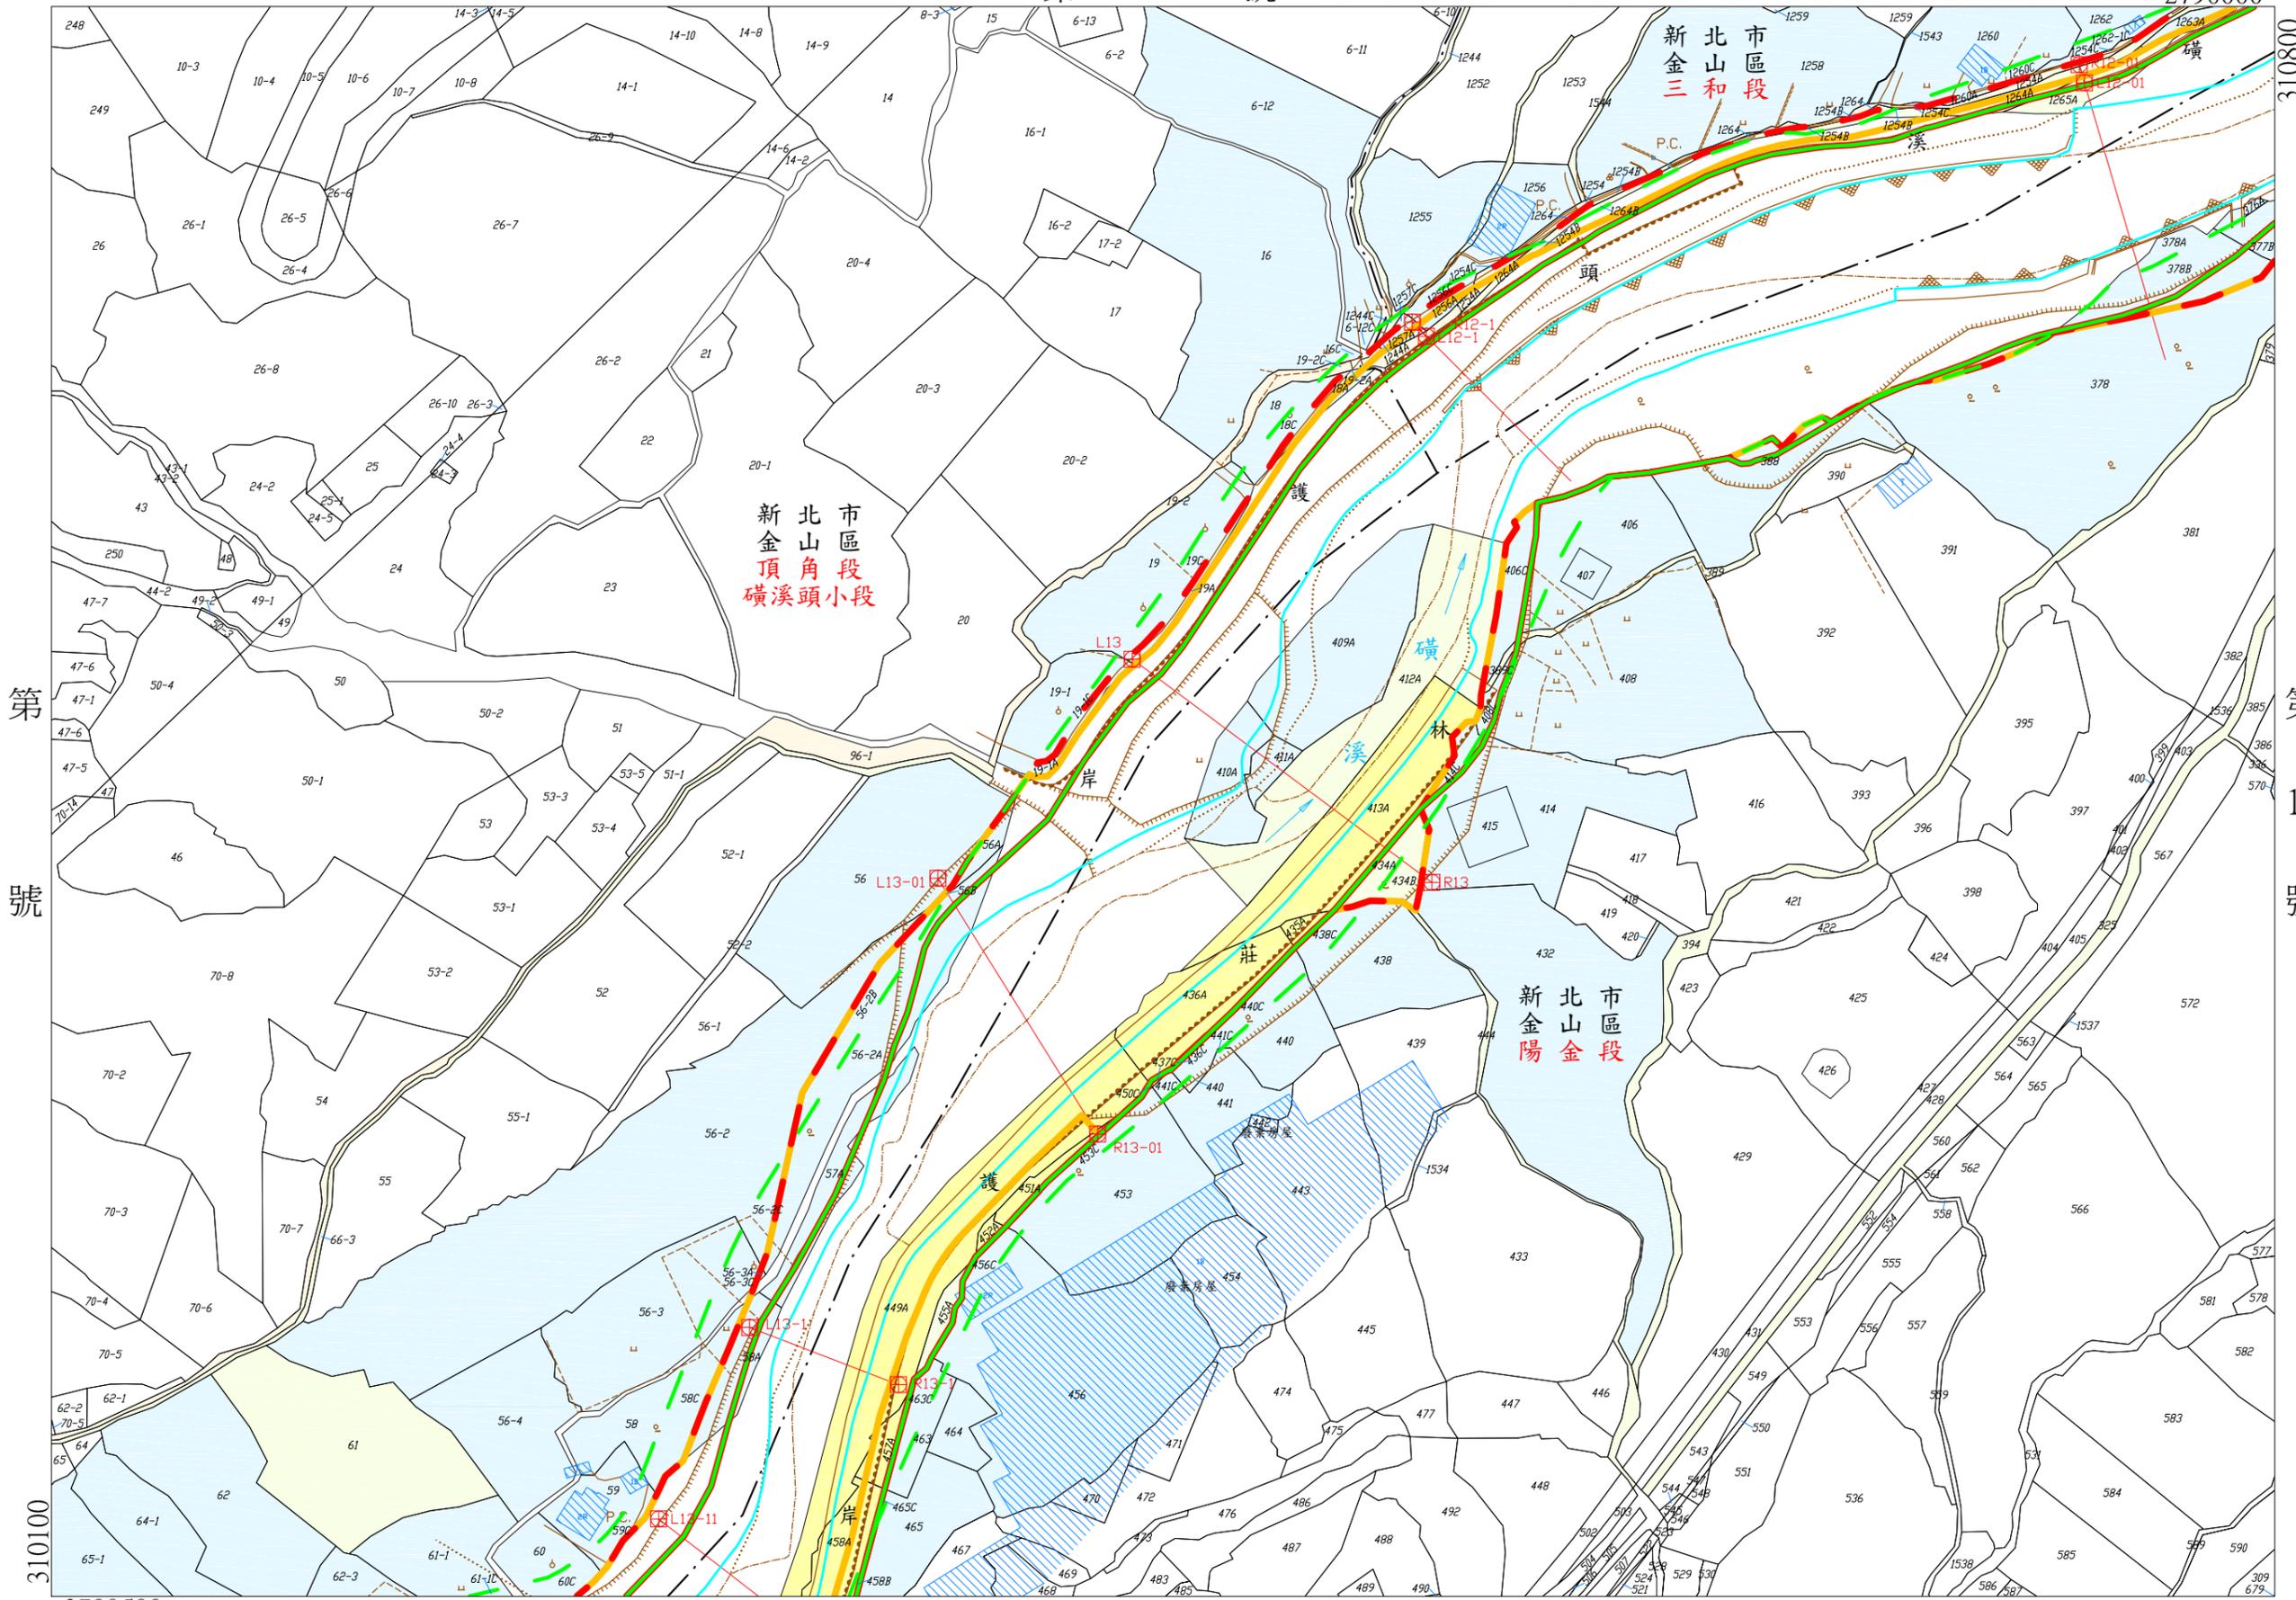

河川區域套繪地籍圖

磺溪河川圖籍第 13 號

新北市 金山區

陽三頂
金和角

段

磺溪頭

小段

段代碼

FD_0920
FD_1062
FD_1065

第 11 號

第 11 號


磺溪河川圖籍第 14 號

新北市金山區

陽金 頂角 段 磺溪頭 小段

段代碼

FD_0920
FD_1065

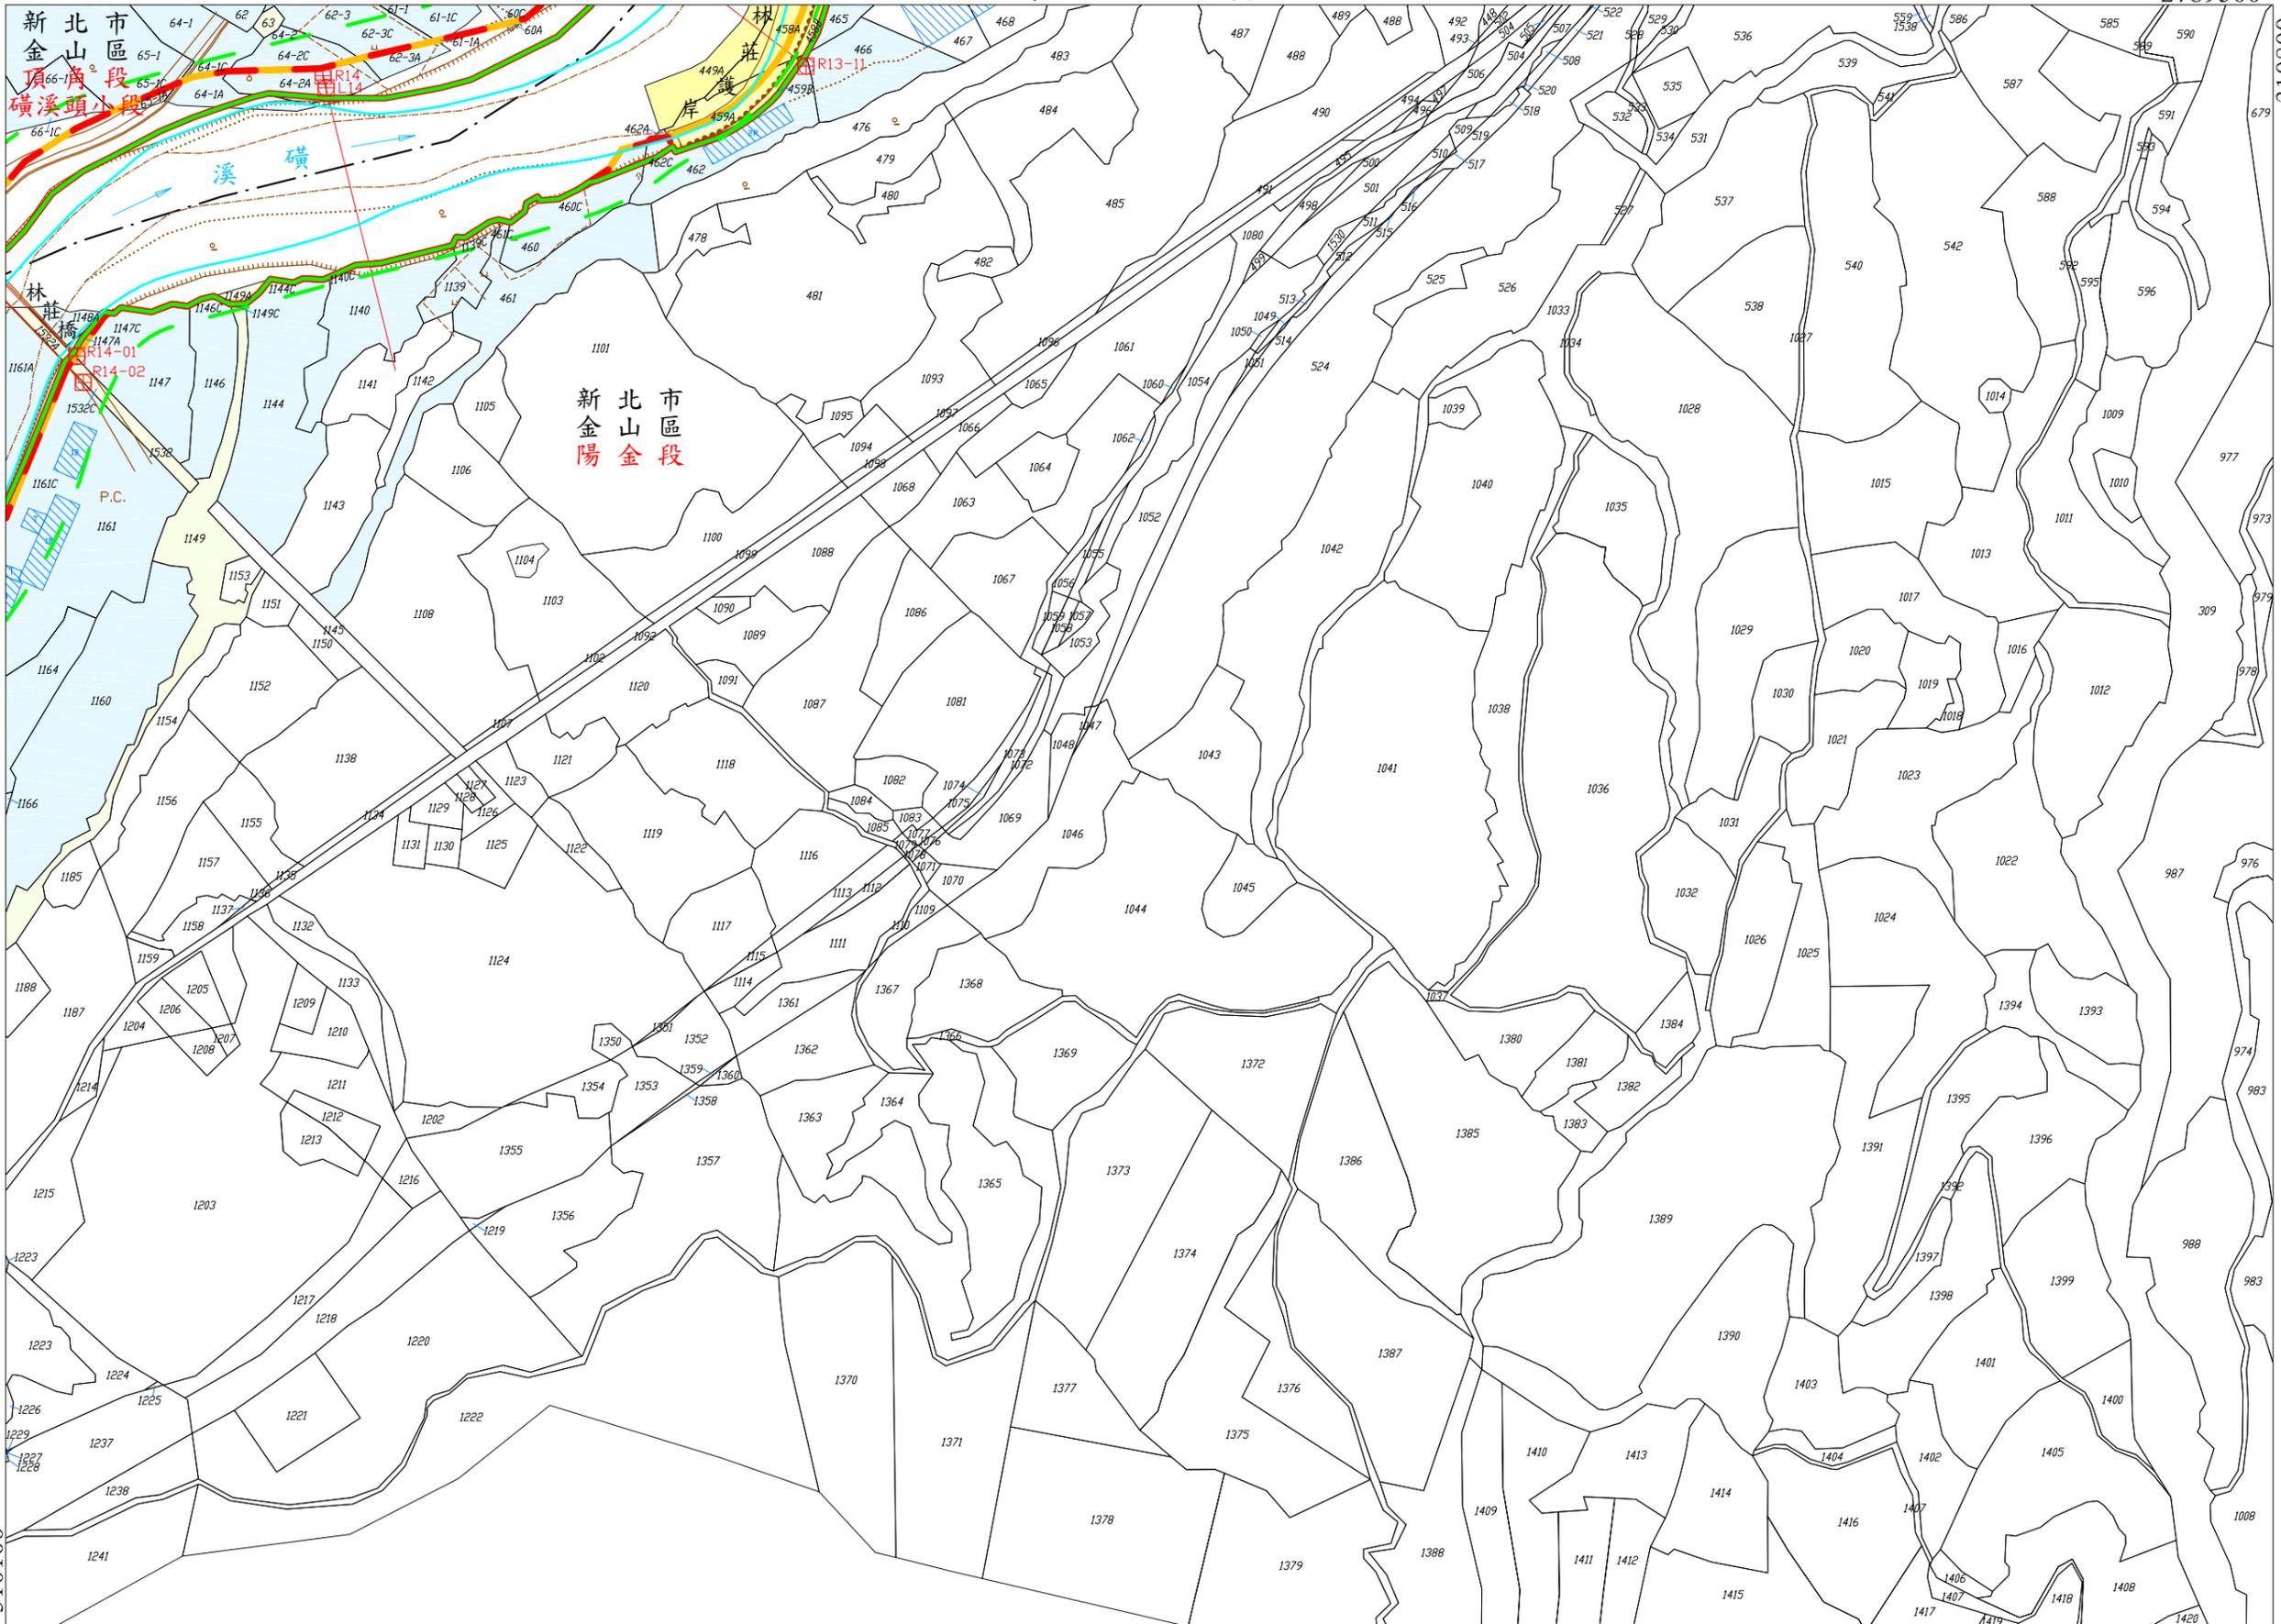

第 15 號

第 14 號

2789000

比例尺： 1/2000

坐標系統:TWD97 [2010]

第 13 號

核定文號：

年 月 日核定

磺溪河川圖籍第 16 號

新北市 金山區

陽金 頂角 段 磺溪頭

小段


段代碼

FD_0920
FD_1065

土地實際位置應以地政機關複丈成果為準，實際地籍圖形應以地政機關核發之謄本為準。 2789000

第 15 號

第 17 號

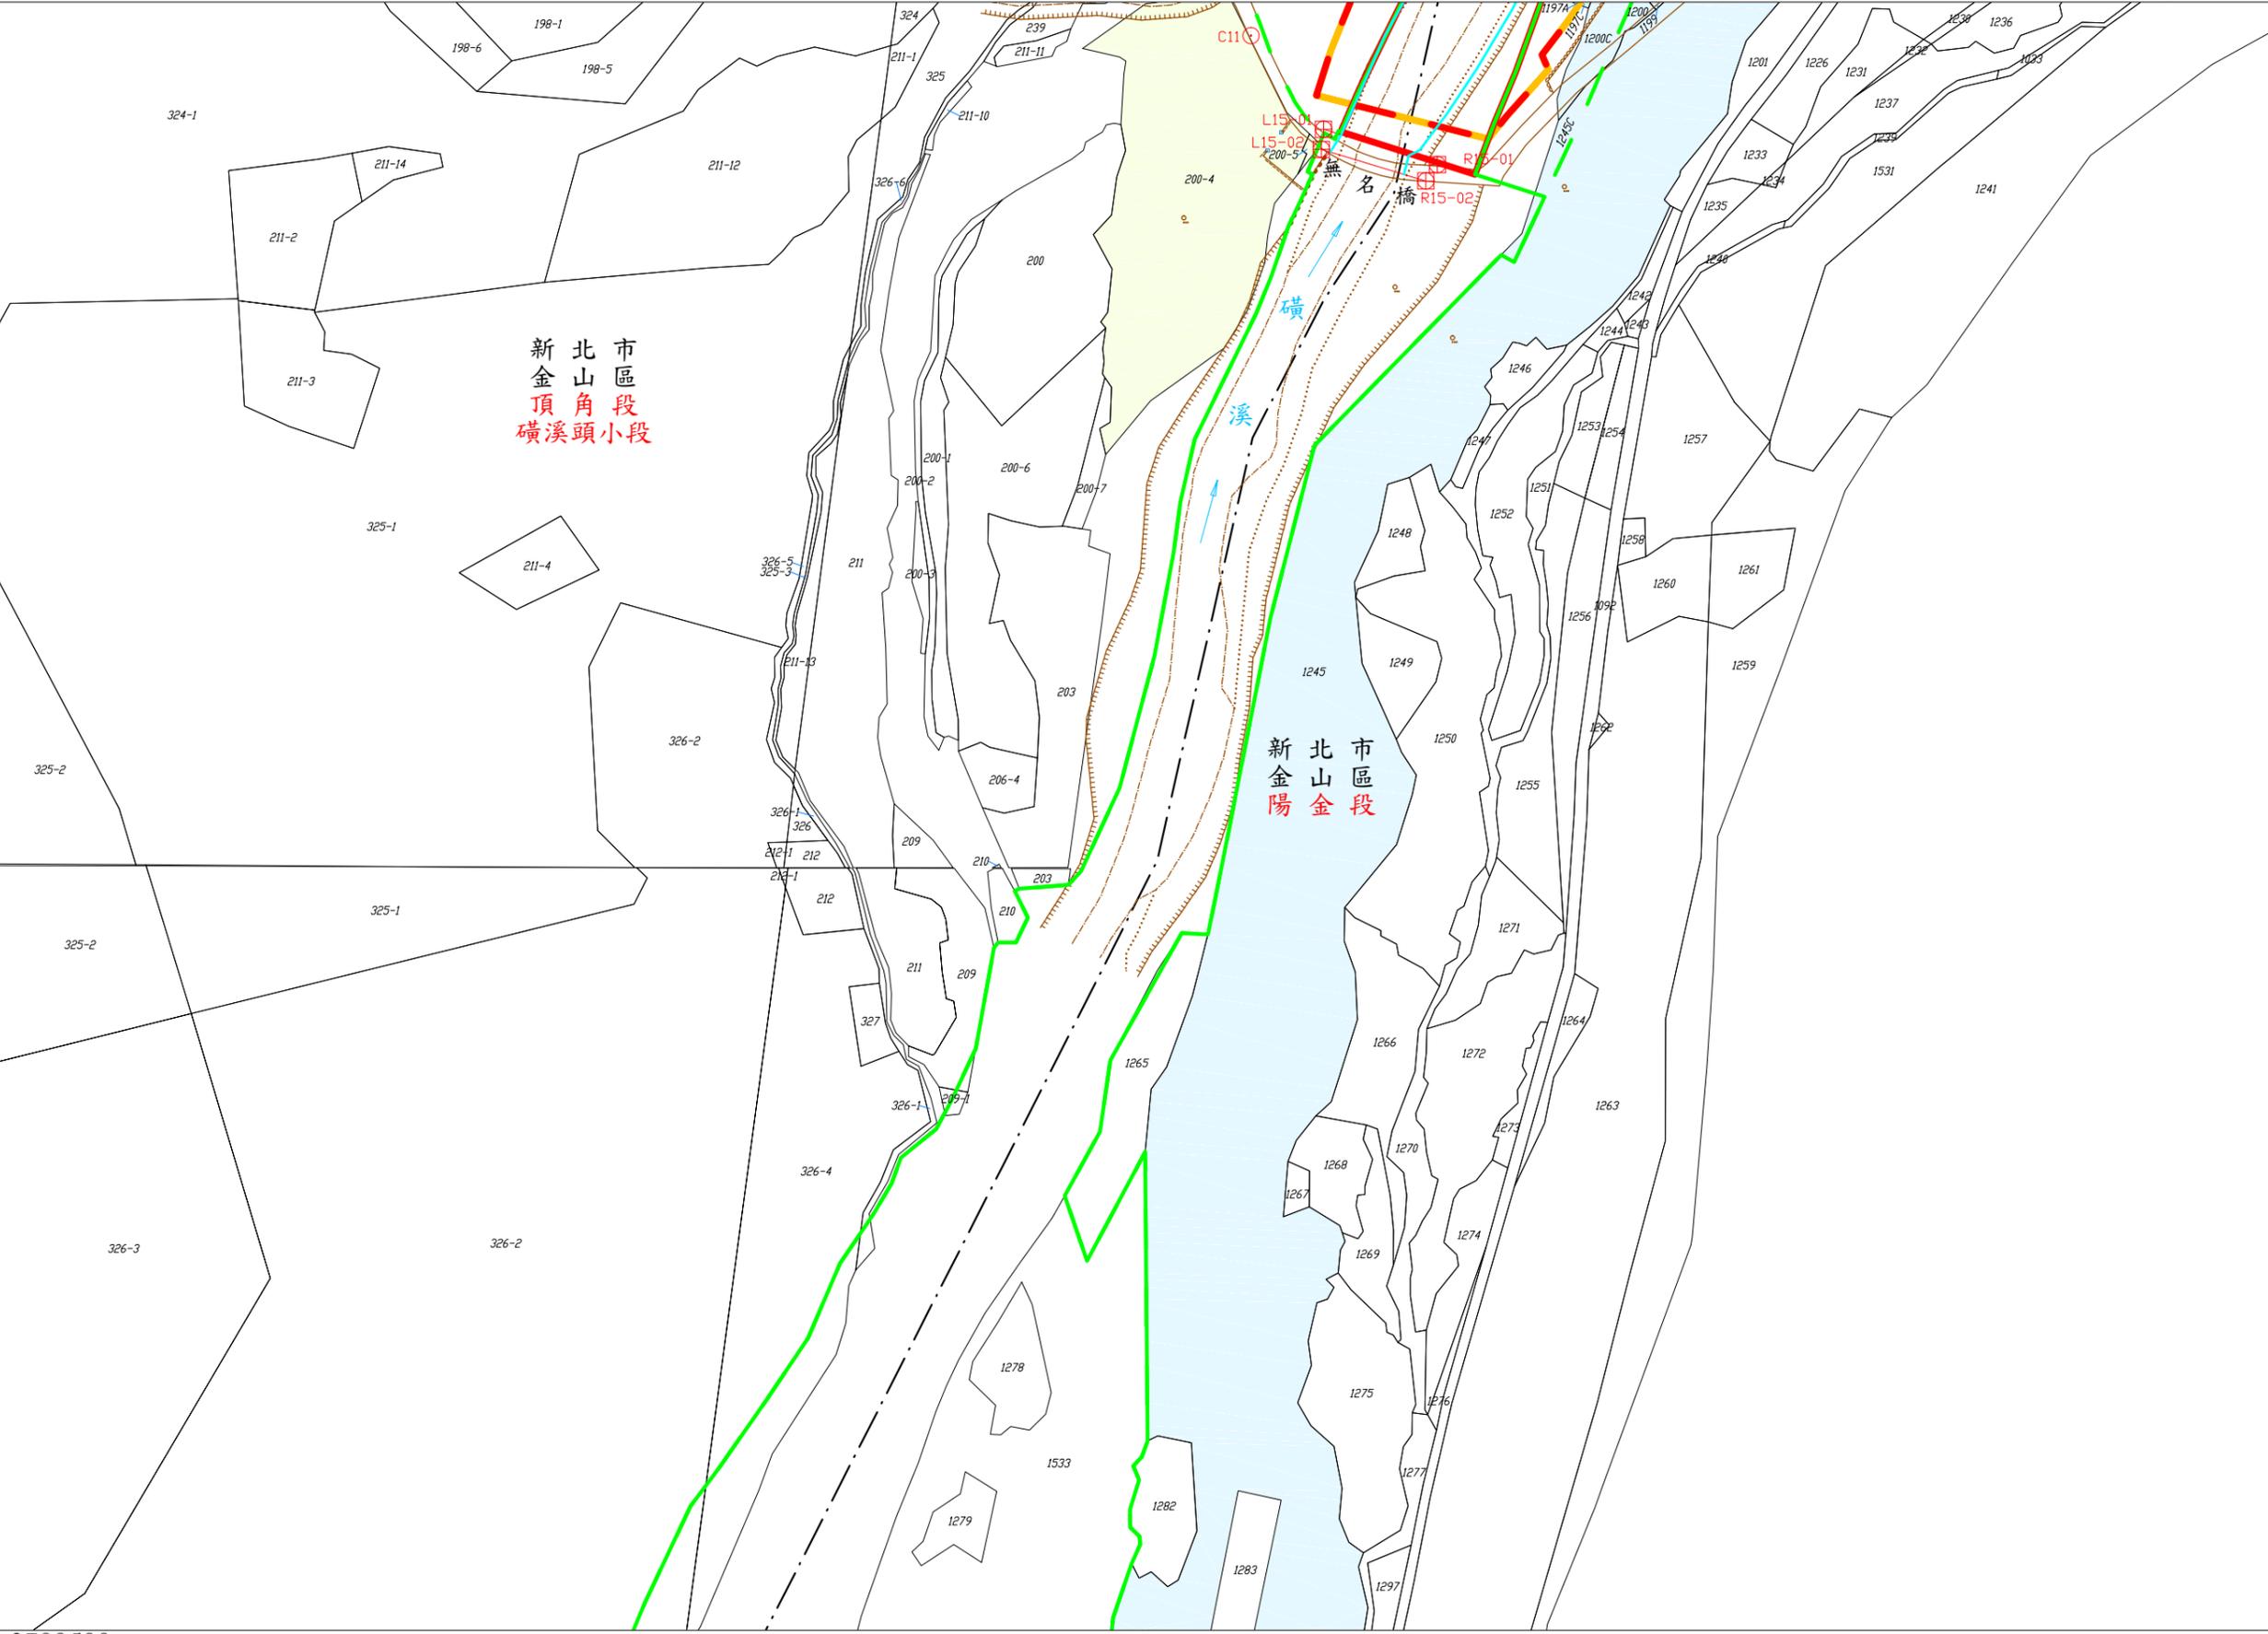


第 號

第 號

2788500

310100

309400

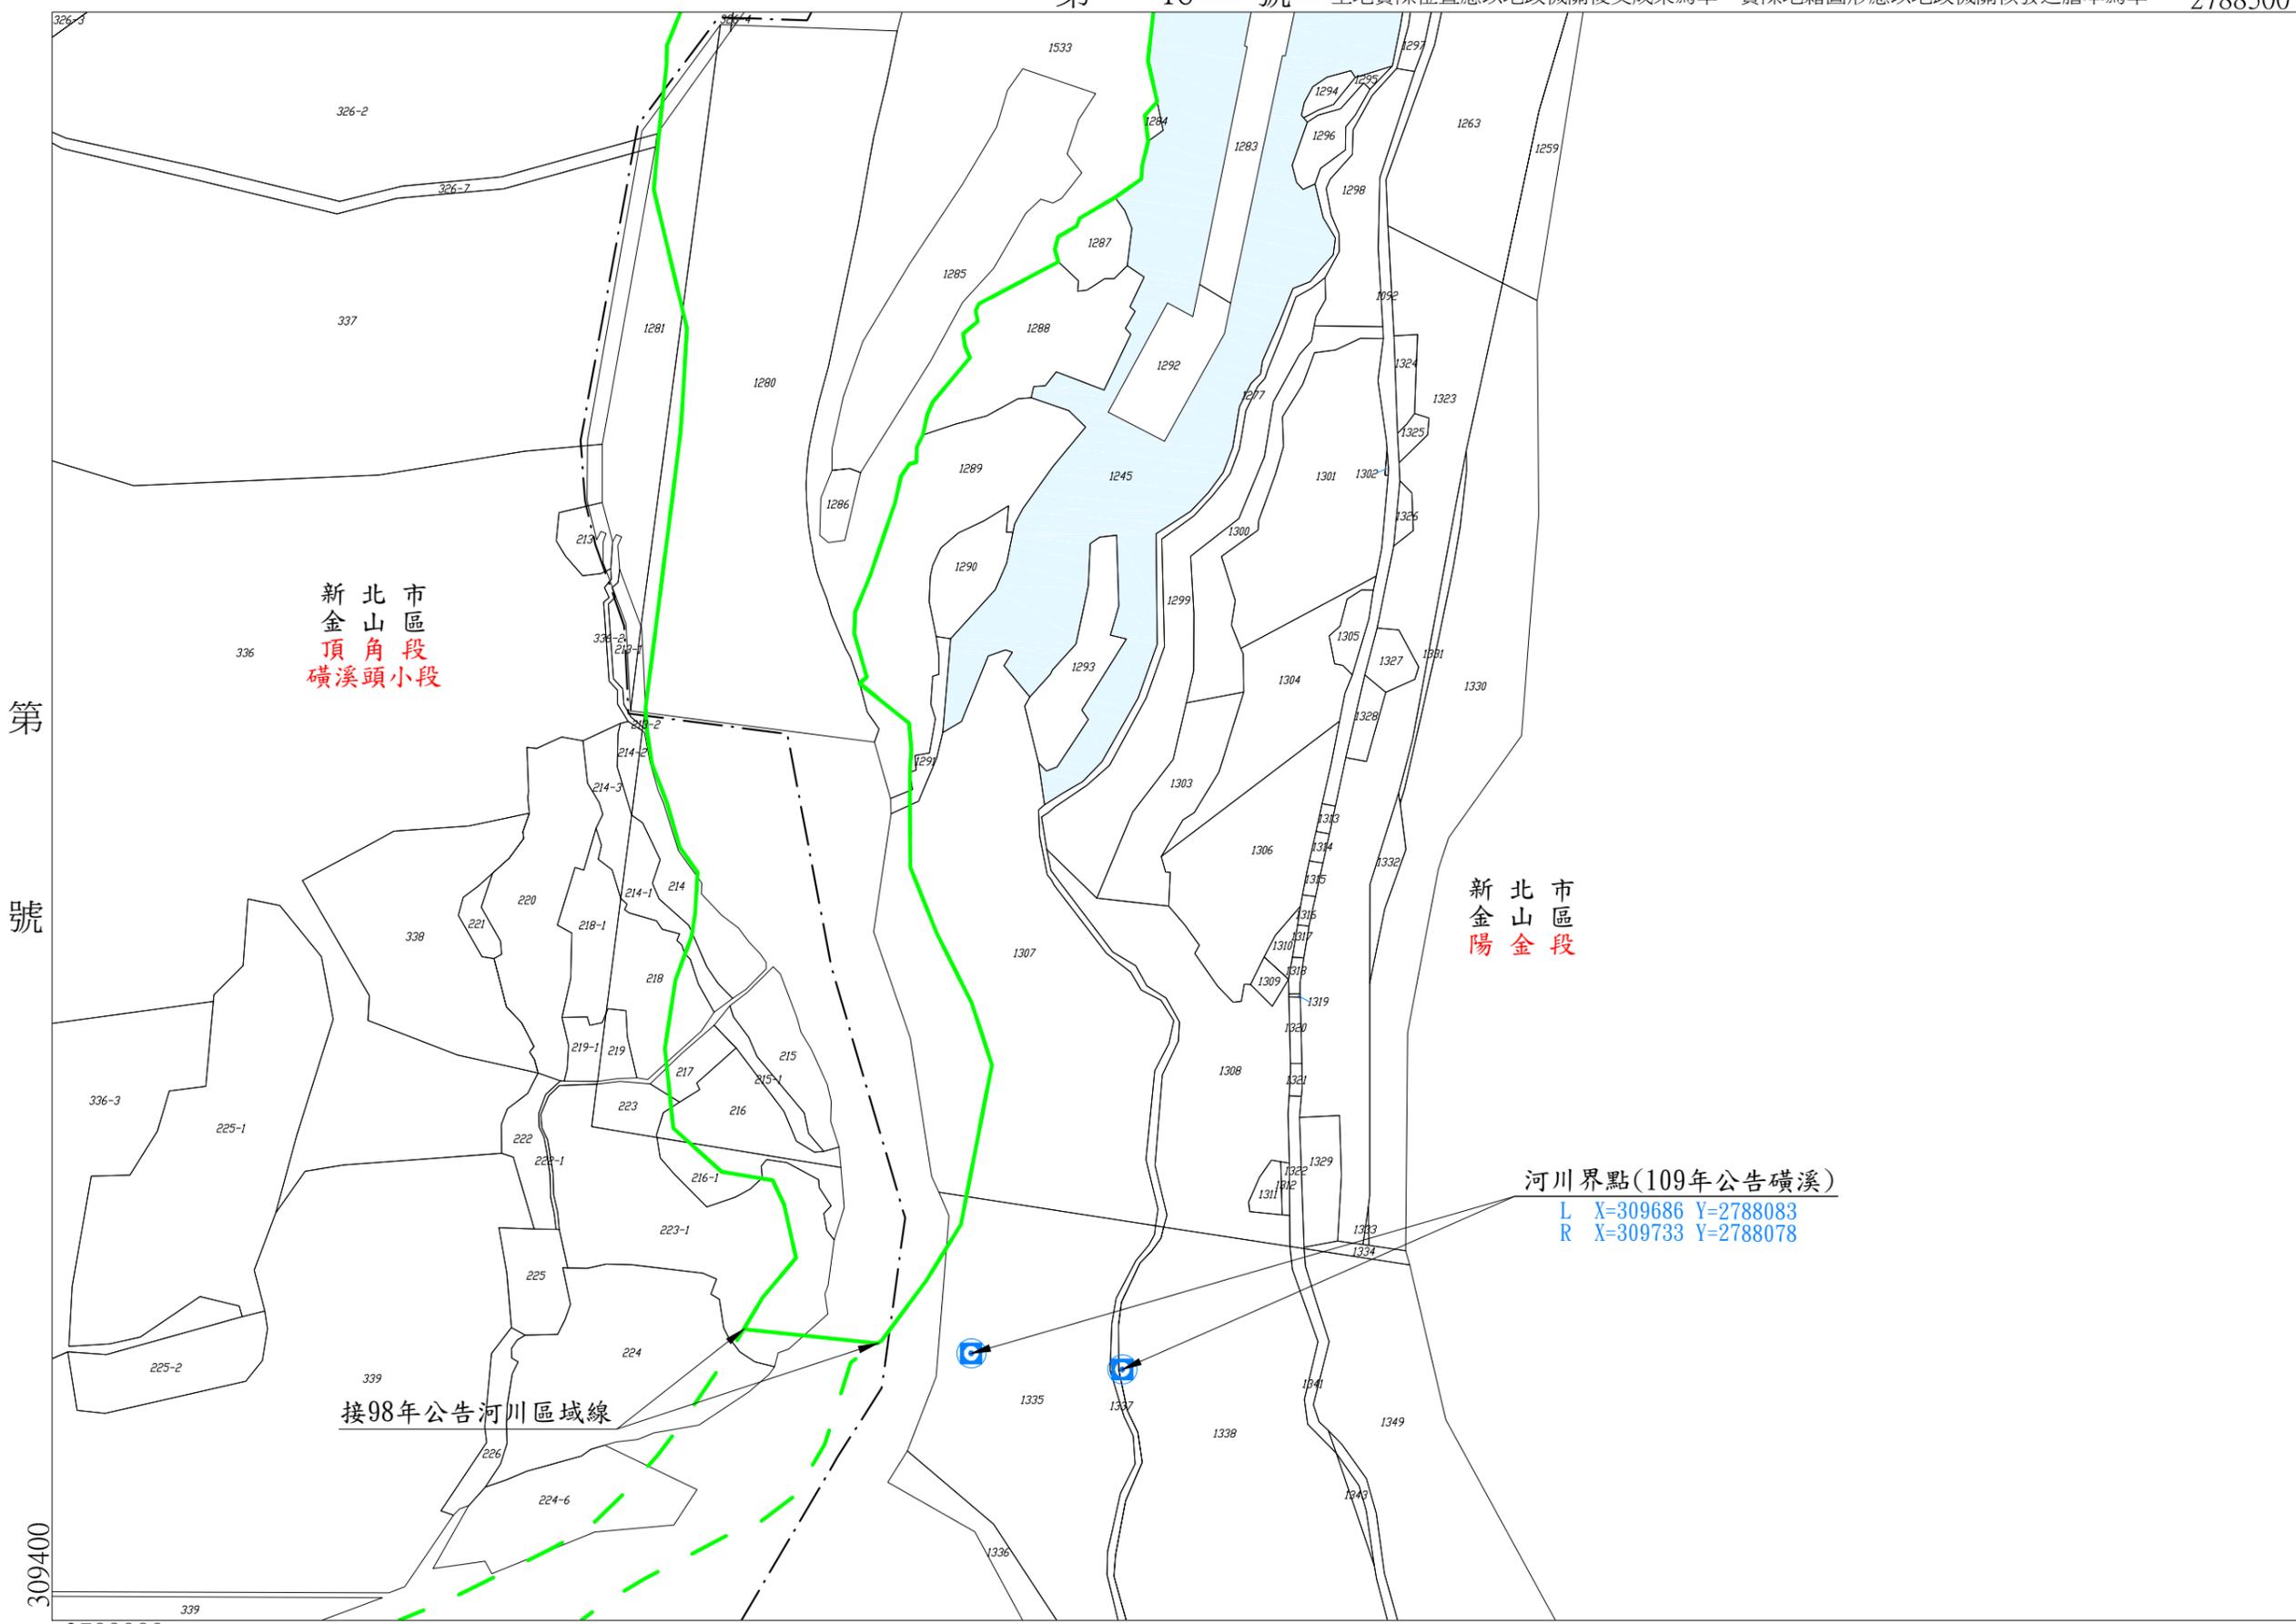

第 號

第 號

309400

2788000

比例尺： 1/2000

坐標系統:TWD97 [2010]