


花蓮溪(斷面47至49右岸)河道治理土石暫置工程 接續一覽圖

徵用土地圖說

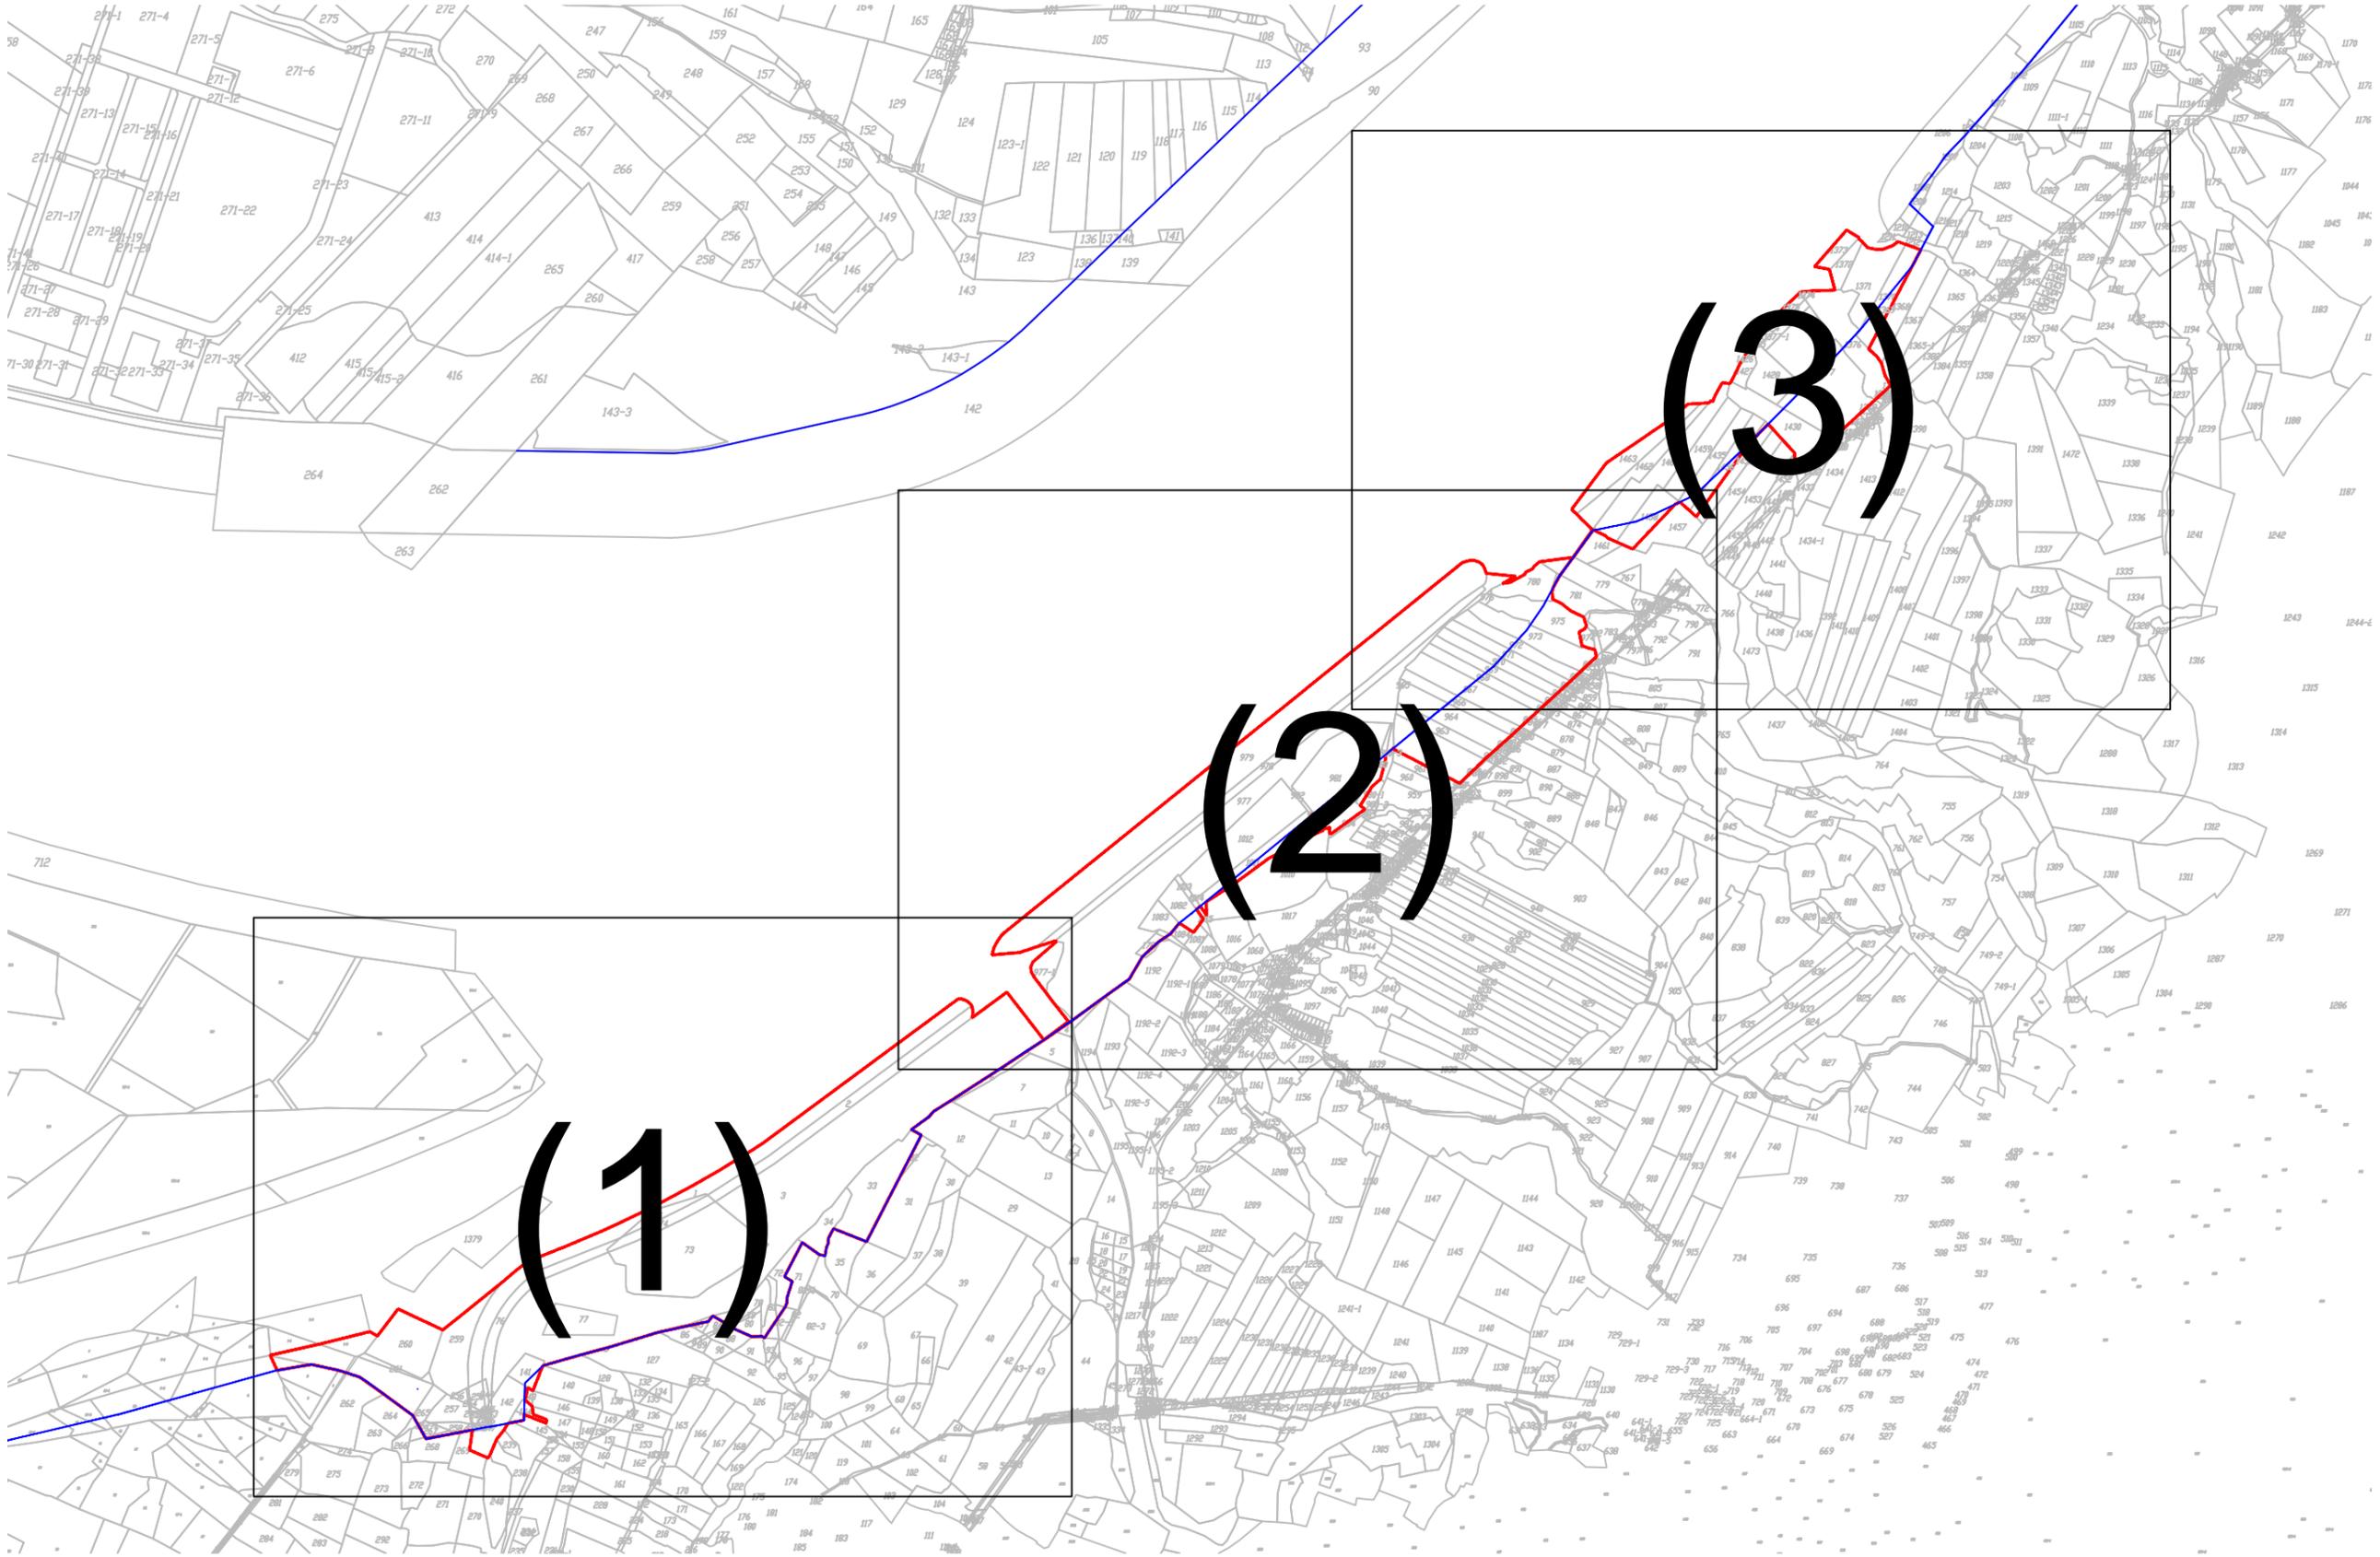

花蓮溪(斷面47至49右岸)河道治理土石暫置用地 徵用土地圖說 (1)

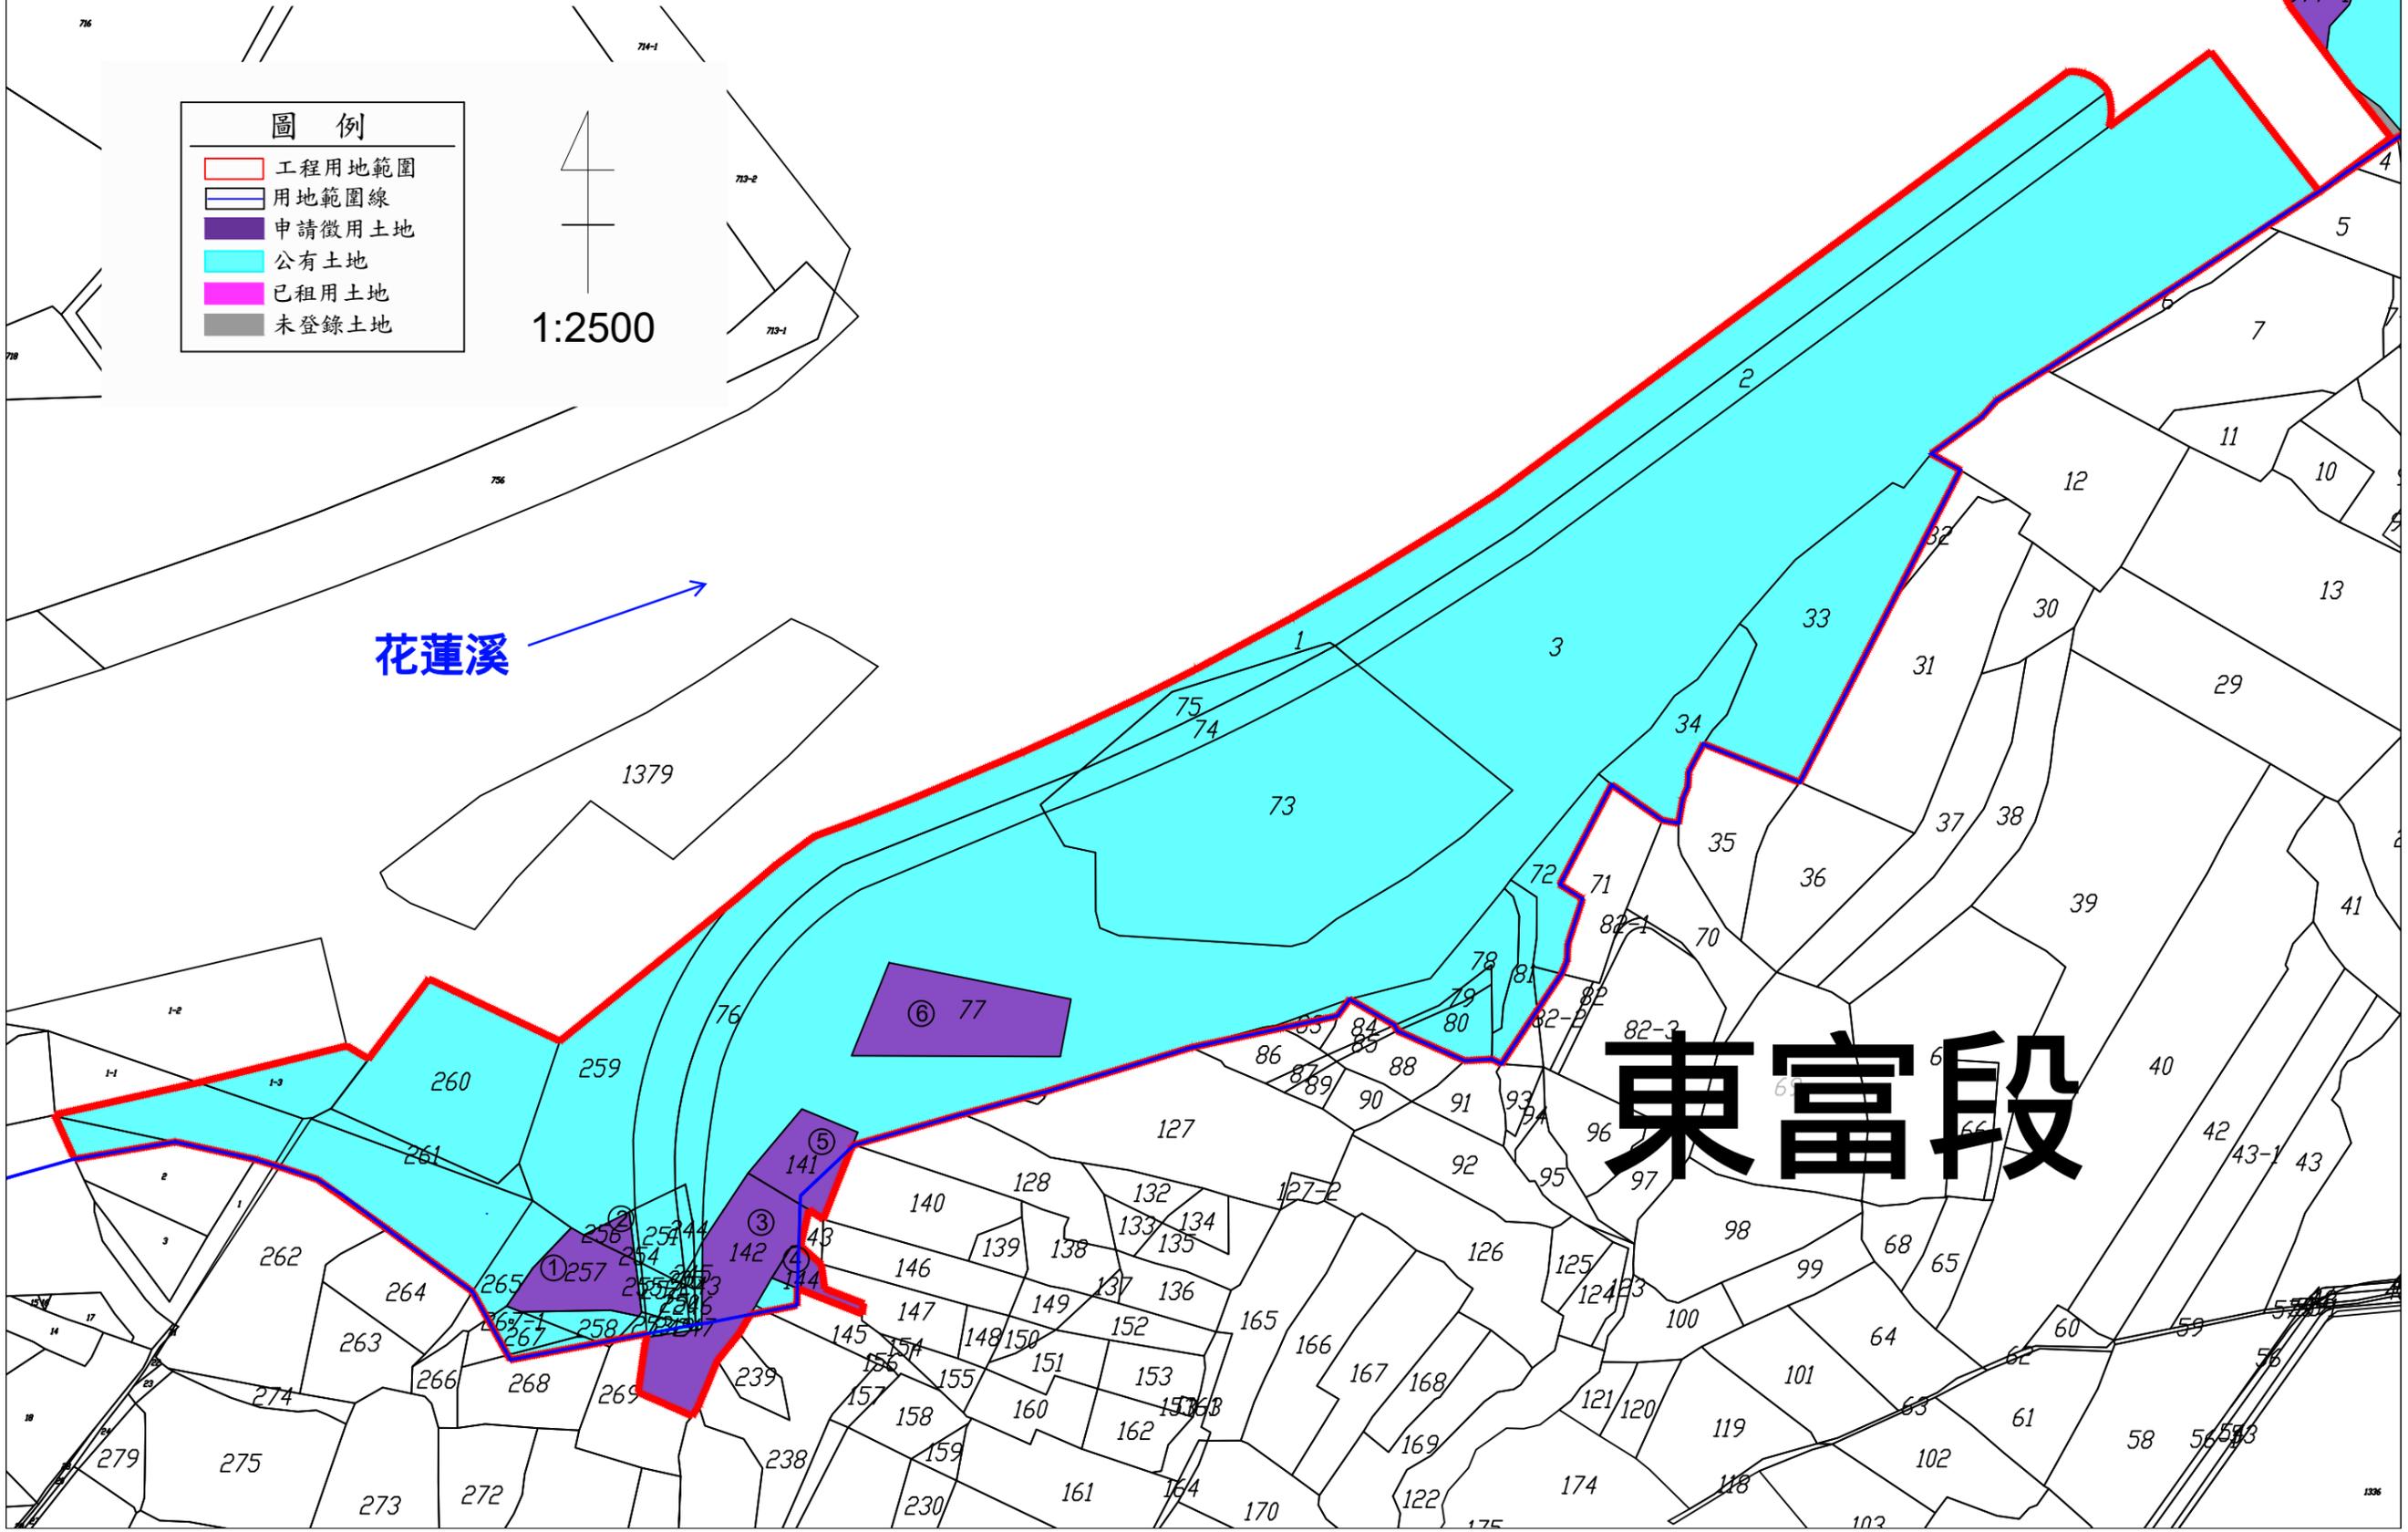


圖 例	
	工程用地範圍
	用地範圍線
	申請徵用土地
	公有土地
	已租用土地
	未登錄土地


1:2500

花蓮溪

東富段


花蓮溪(斷面47至49右岸)河道治理土石暫置用地 徵用土地圖說 (2)

圖 例	
	工程用地範圍
	用地範圍線
	申請徵用土地
	公有土地
	已租用土地
	未登錄土地

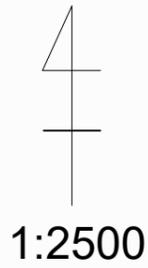

花蓮溪

阿托莫段

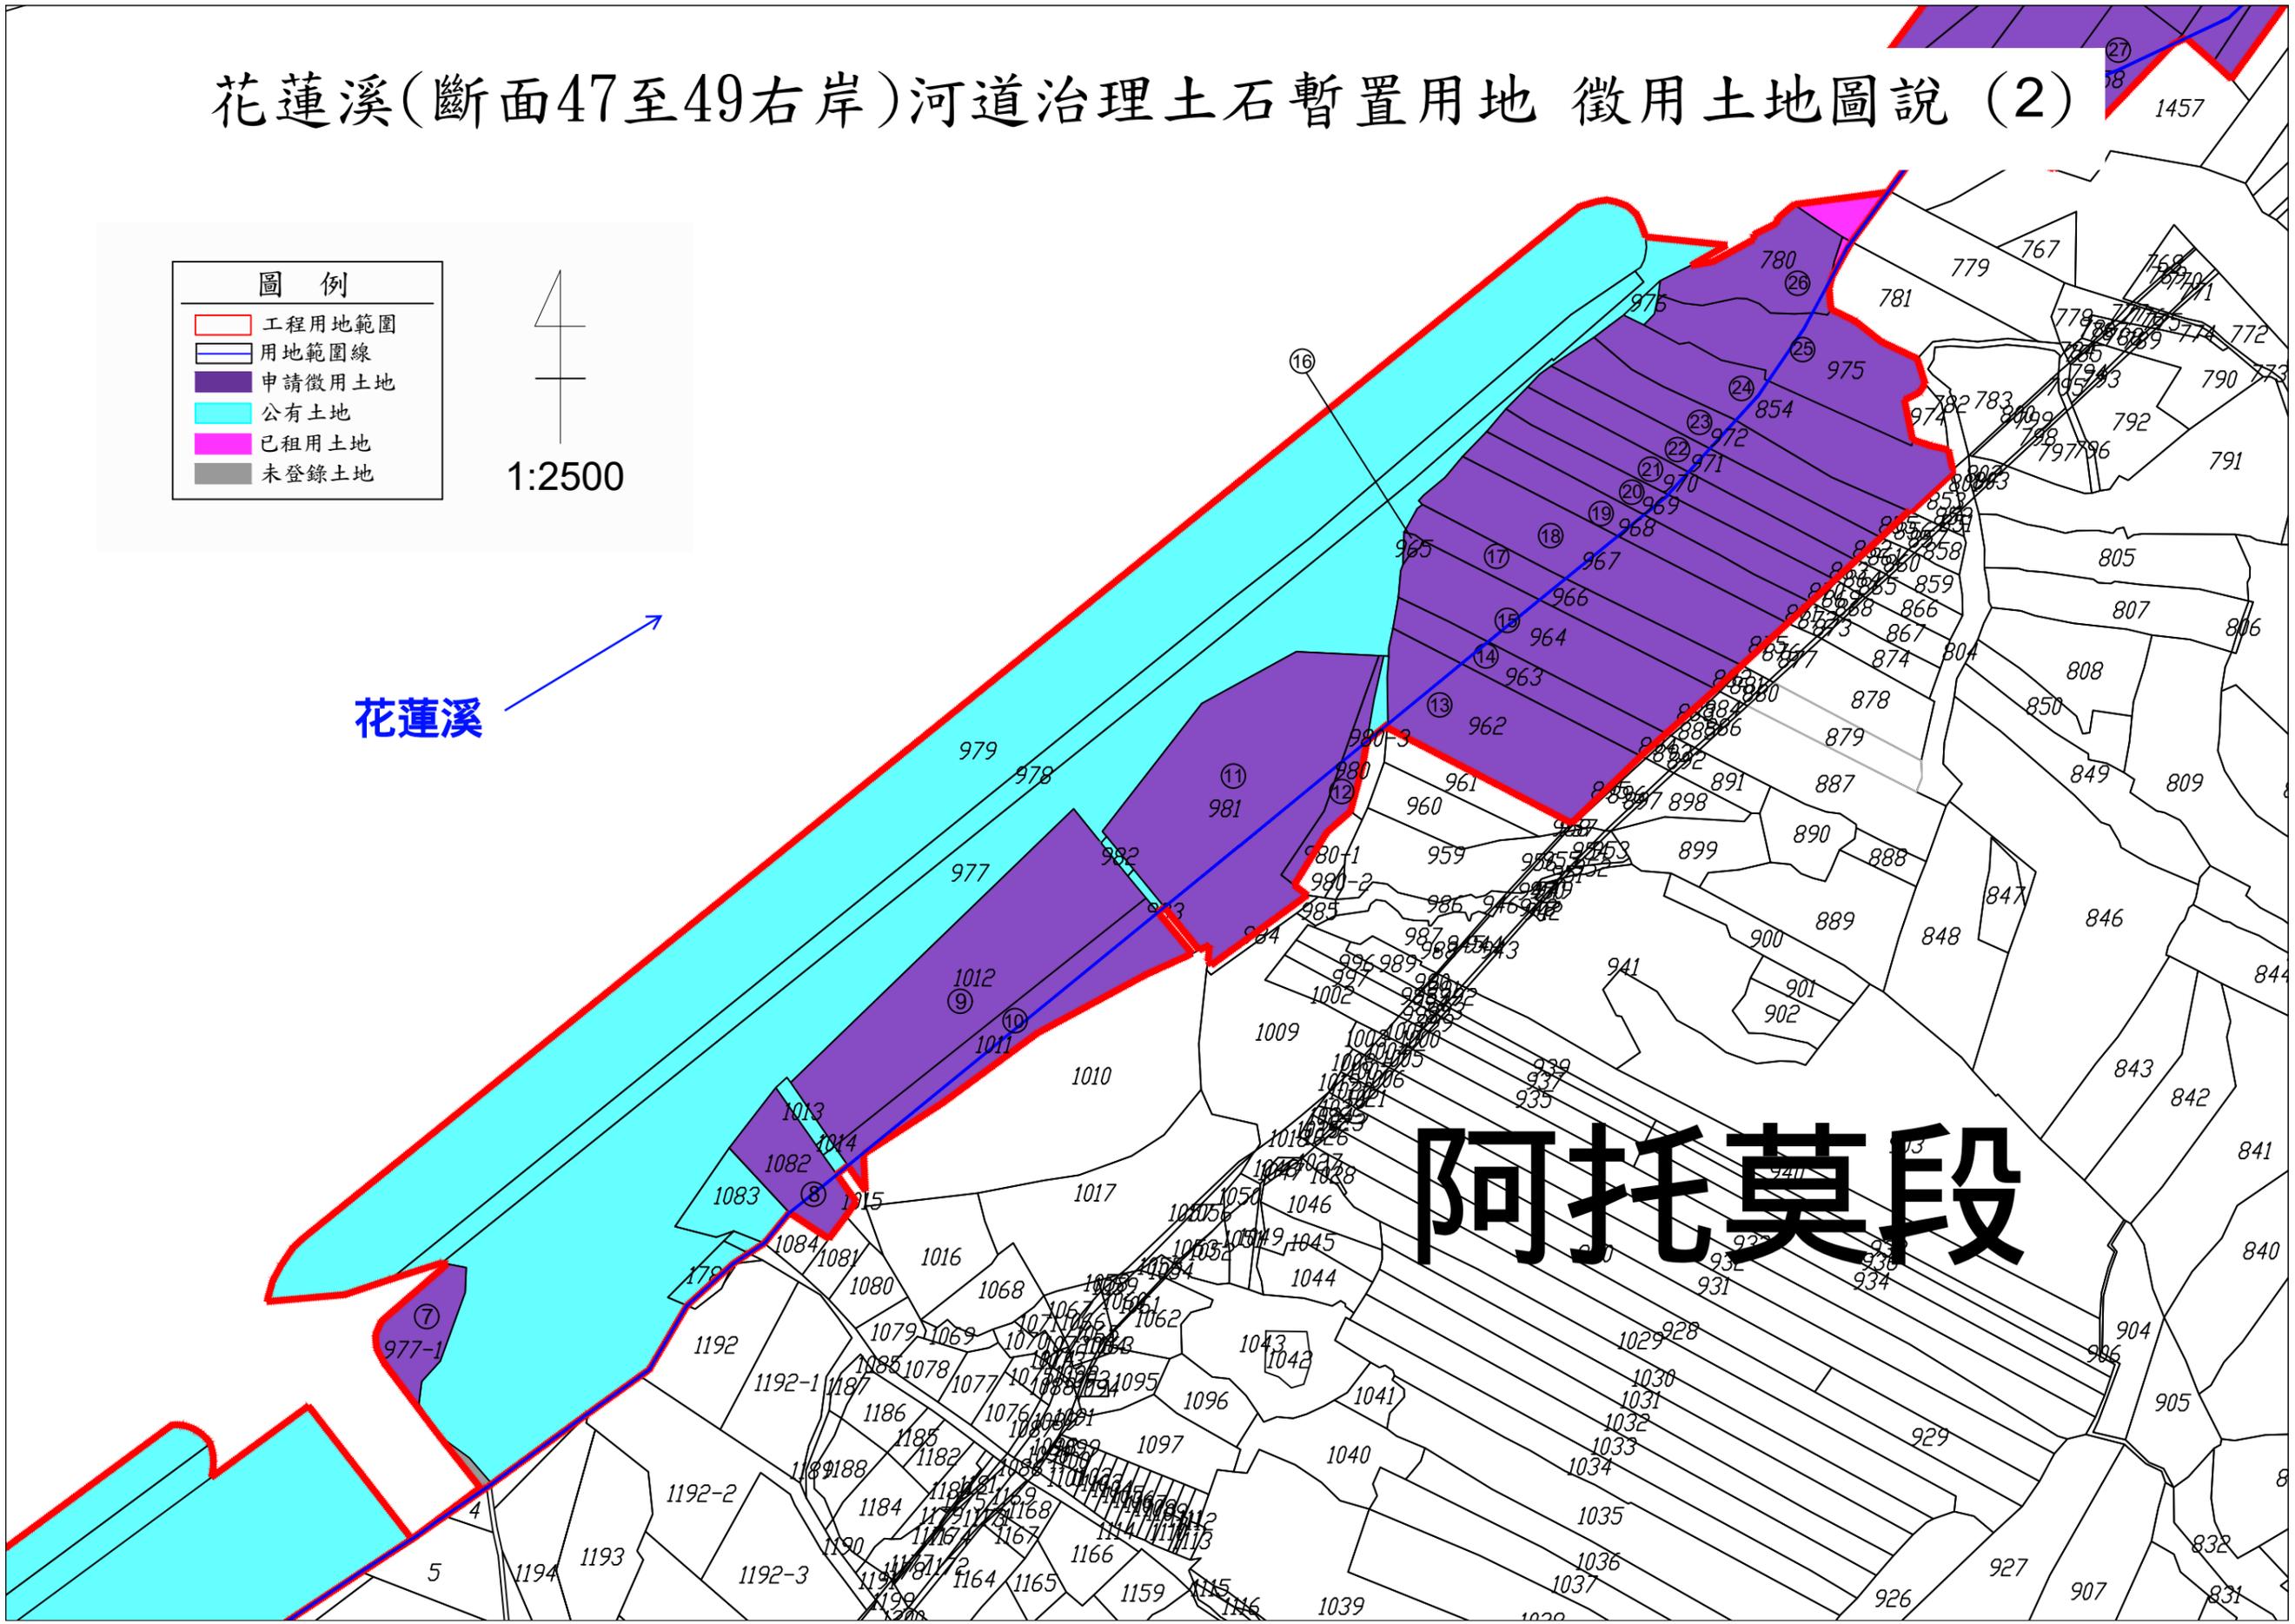

花蓮溪(斷面47至49右岸)河道治理土石暫置用地 徵用土地圖說 (3)

圖 例	
	工程用地範圍
	用地範圍線
	申請徵用土地
	公有土地
	已租用土地
	未登錄土地

1:2500

花蓮溪

加里洞段

